


Схема границ прилегающих территорий

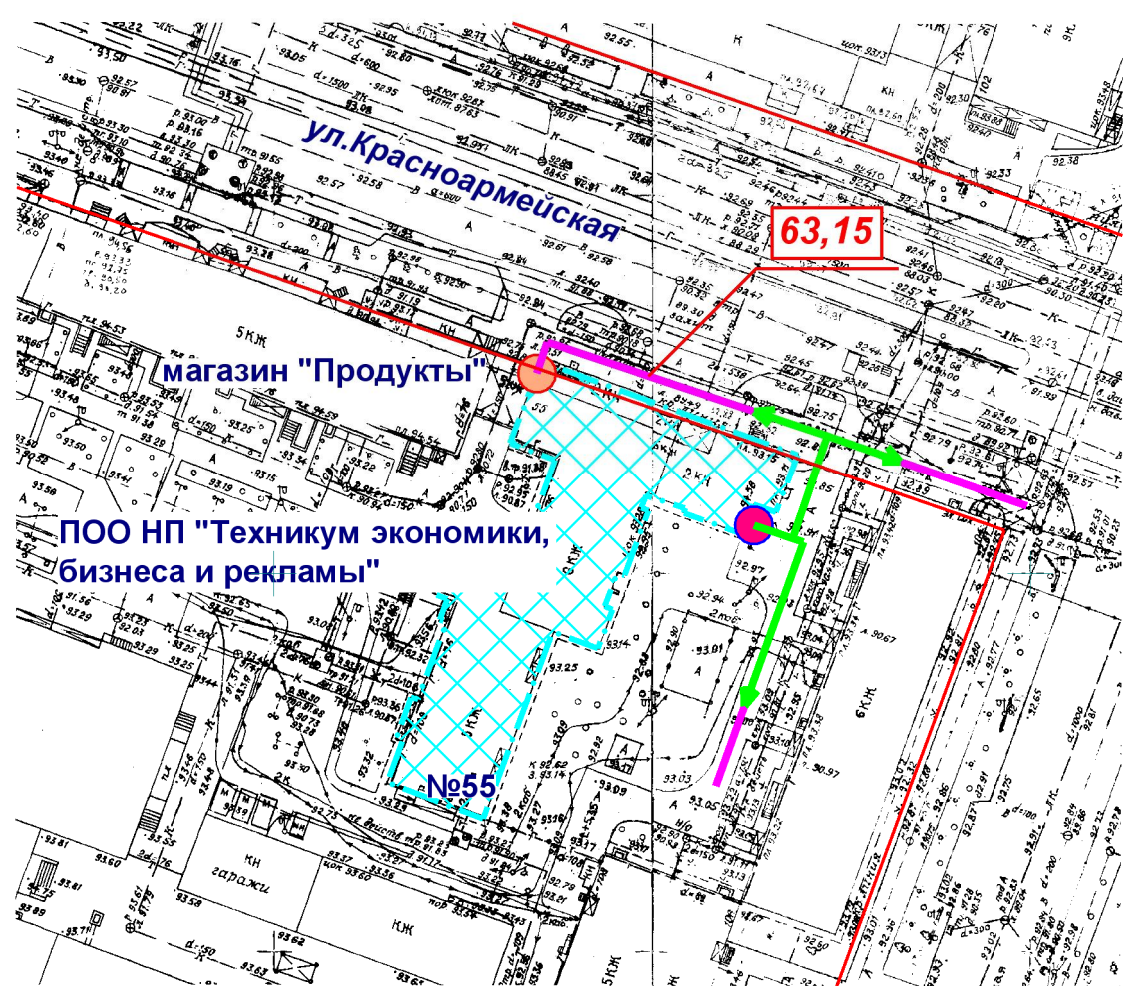

-  Входы на объект
-  Входы в предприятие торговли
-  Территория объекта
-  Предприятие торговли
-  Маршруты по пешеходным путям
-  Расстояния по пешеходным путям
-  Минимальное расстояние 30 м

МУП "АРХИТЕКТОР"			Заказчик: Администрация городского округа "Город Йошкар-Ола"			
Директор		Парманов	Объект: Профессиональная образовательная организация некоммерческое партнерство "Техникум экономики, бизнеса и рекламы" местоположение: РМЭ, г.Йошкар-Ола, ул.Красноармейская, д. 55			
И.о.нач.ОИРД		Казакова				
Исполнитель		Кириллова	Масштаб 1:1000	Дата 20.12.2018	Номер 19-094	Листов 1