


Схема границ прилегающих территорий

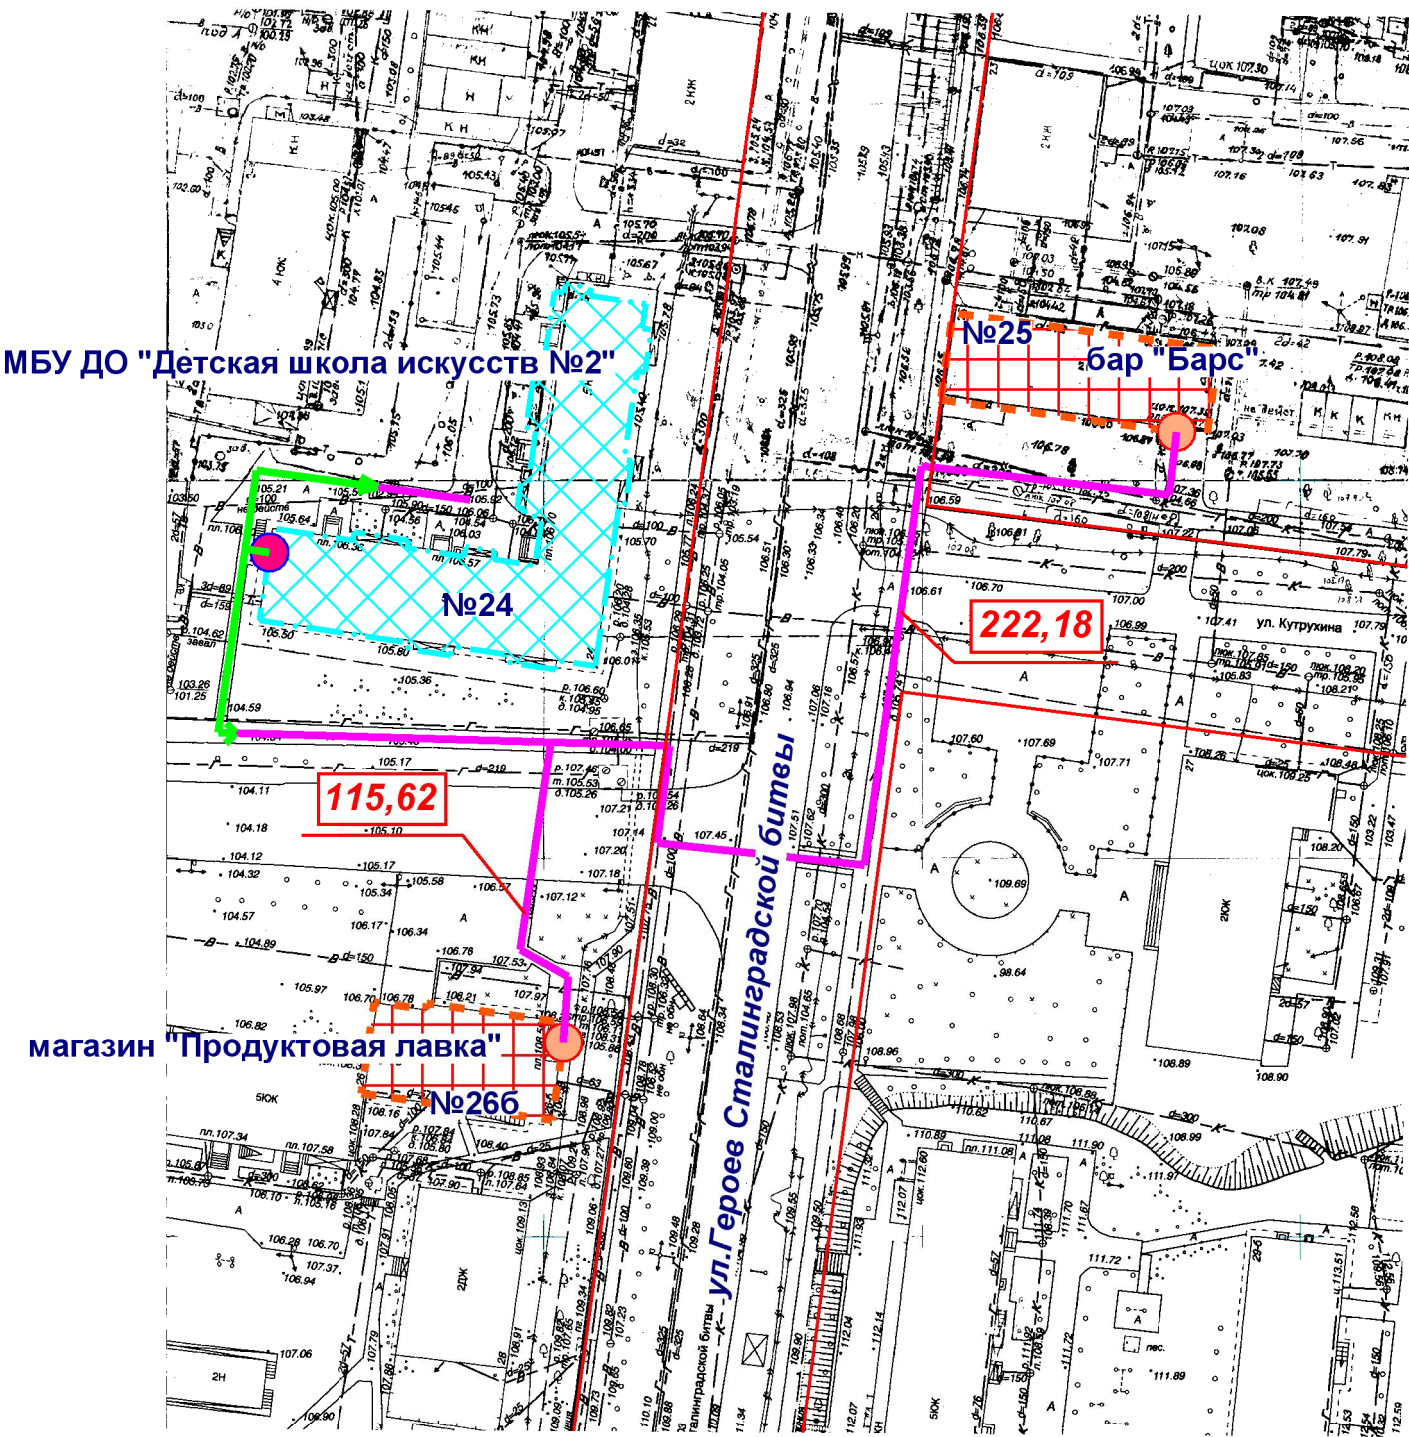

-  Входы на объект
-  Входы в предприятие торговли
-  Территория объекта
-  Предприятие торговли
-  Маршруты по пешеходным путям
-  Расстояния по пешеходным путям
-  Минимальное расстояние 30 м

МУП "АРХИТЕКТОР"			Заказчик: Администрация городского округа "Город Йошкар-Ола"			
Директор		Парманов	Объект: Муниципальное бюджетное учреждение дополнительного образования "Детская школа искусств №2 г.Йошкар-Олы" местоположение: РМЭ, г.Йошкар-Ола, ул.Героев Сталинградской битвы, д.24, пом.1			
И.о.нач.ОИРД		Казакова				
Исполнитель		Кириллова	Масштаб	Дата	Номер	Листов
			1:1000	20.12.2018	18-100	1