





Схема границ прилегающих территорий

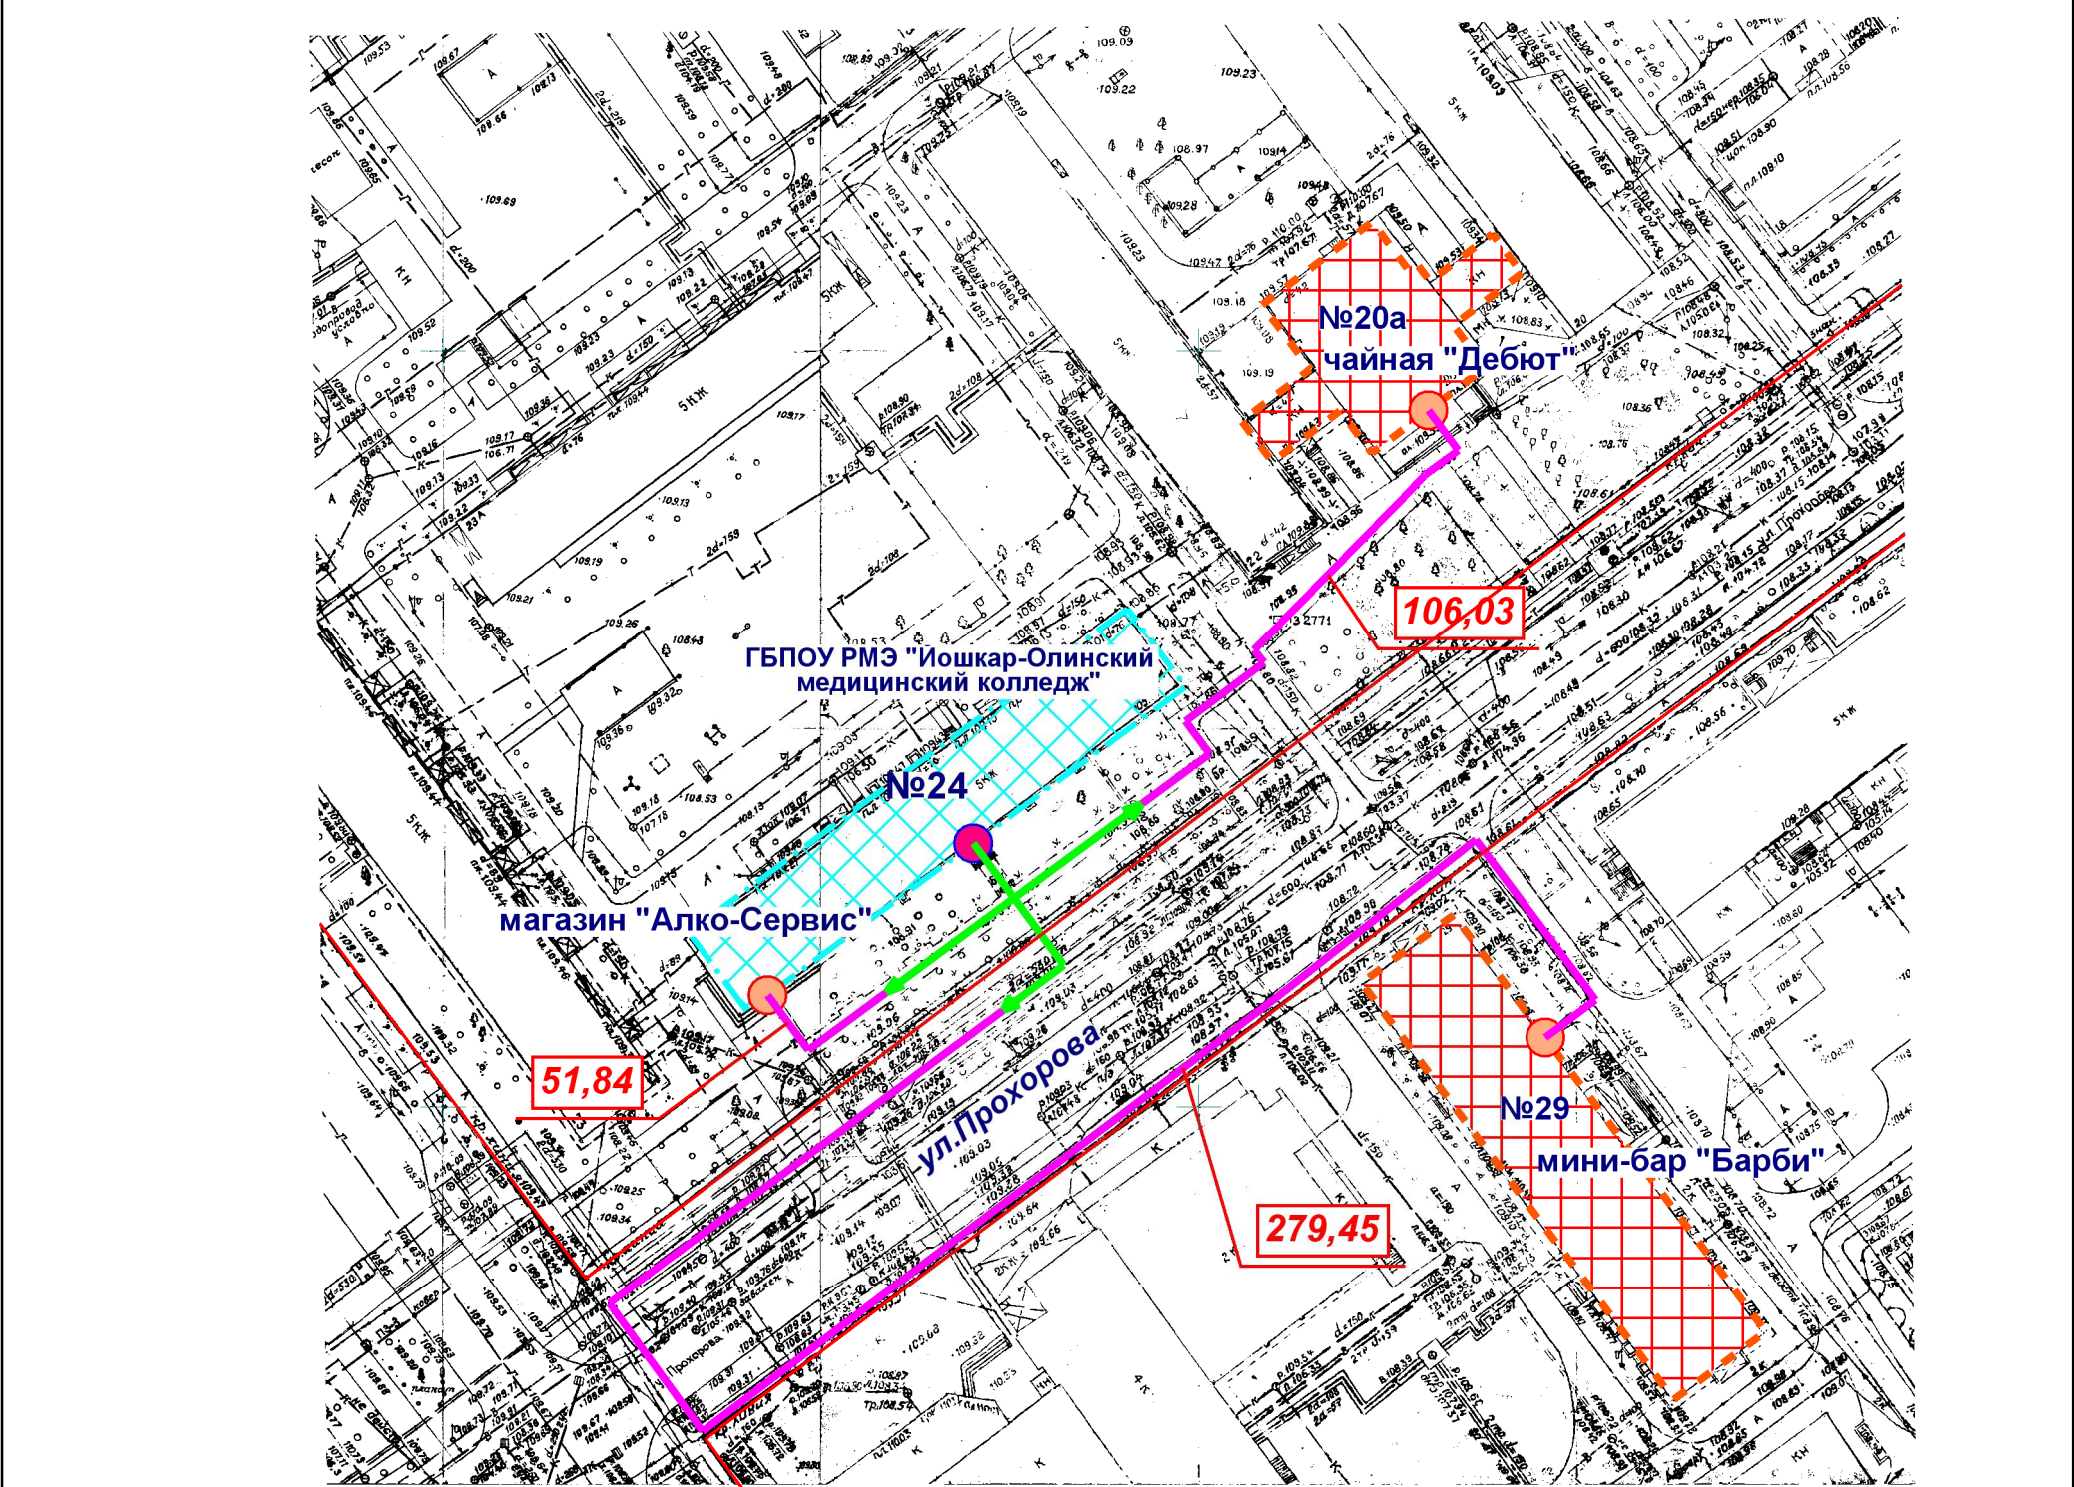

-  Входы на объект
-  Входы в предприятие торговли
-  Территория объекта
-  Предприятие торговли
-  Маршруты по пешеходным путям
-  Расстояния по пешеходным путям
-  Минимальное расстояние 30 м

МУП "АРХИТЕКТОР"			Заказчик: Администрация городского округа "Город Йошкар-Ола"			
Директор		Парманов	Объект: Государственное бюджетное профессиональное образовательное учреждение Республики Марий Эл "Йошкар-Олинский медицинский колледж" местоположение: РМЭ, г.Йошкар-Ола, ул.Прохорова, д. 24			
И.о.нач.ОИРД		Казакова				
			Масштаб	Дата	Номер	Листов
Исполнитель		Кириллова	1:1000	20.12.2018	18-091	1