


Схема границ прилегающих территорий

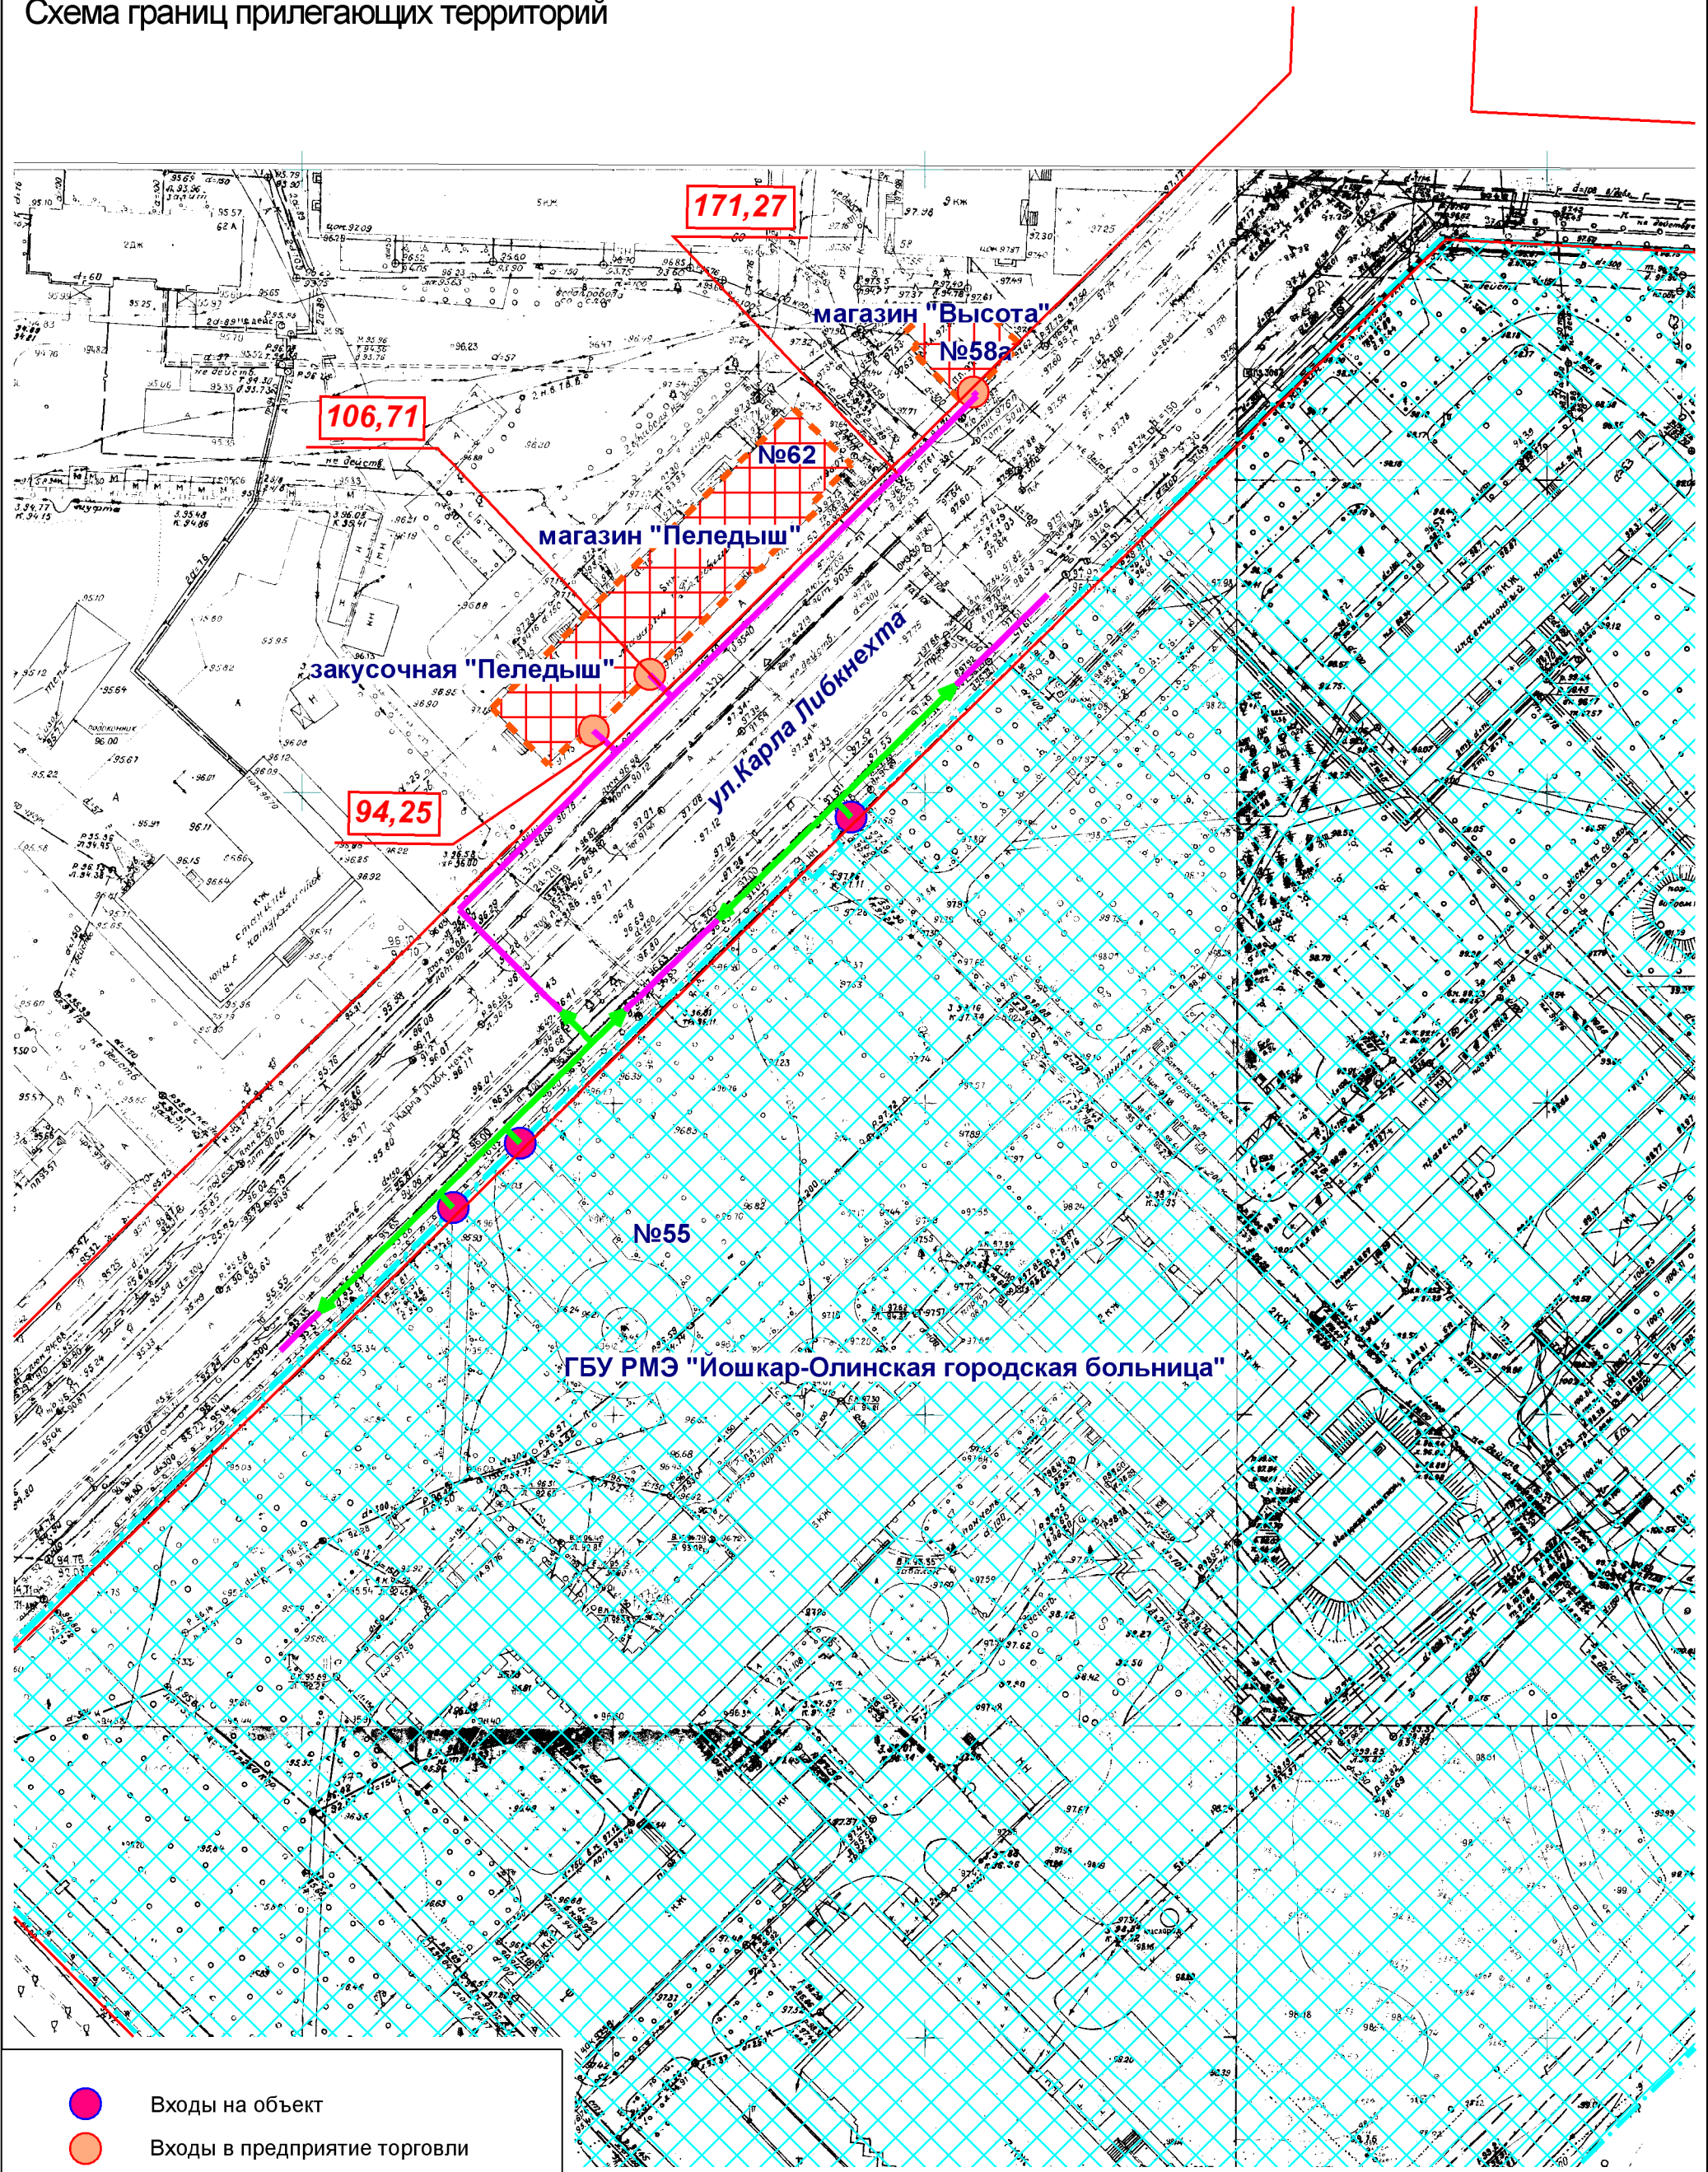

Входы на объект

Входы в предприятие торговли

Территория объекта

Предприятие торговли

Маршруты по пешеходным путям

35,5

Расстояния по пешеходным путям

Минимальное расстояние 30 м

МУП "АРХИТЕКТОР"			Заказчик: Администрация городского округа "Город Йошкар-Ола"			
Директор		Парманов	Объект: Государственное бюджетное учреждение Республики Марий Эл "Йошкар-Олинская городская больница" местоположение: РМЭ, г.Йошкар-Ола, ул.Карла Либкнехта, д. 55			
И.о.нач.ОИРД		Казакова				
Исполнитель		Кириллова	Масштаб	Дата	Номер	Листов
			1:1000	20.12.2018	18-114	1