


Схема границ прилегающих территорий

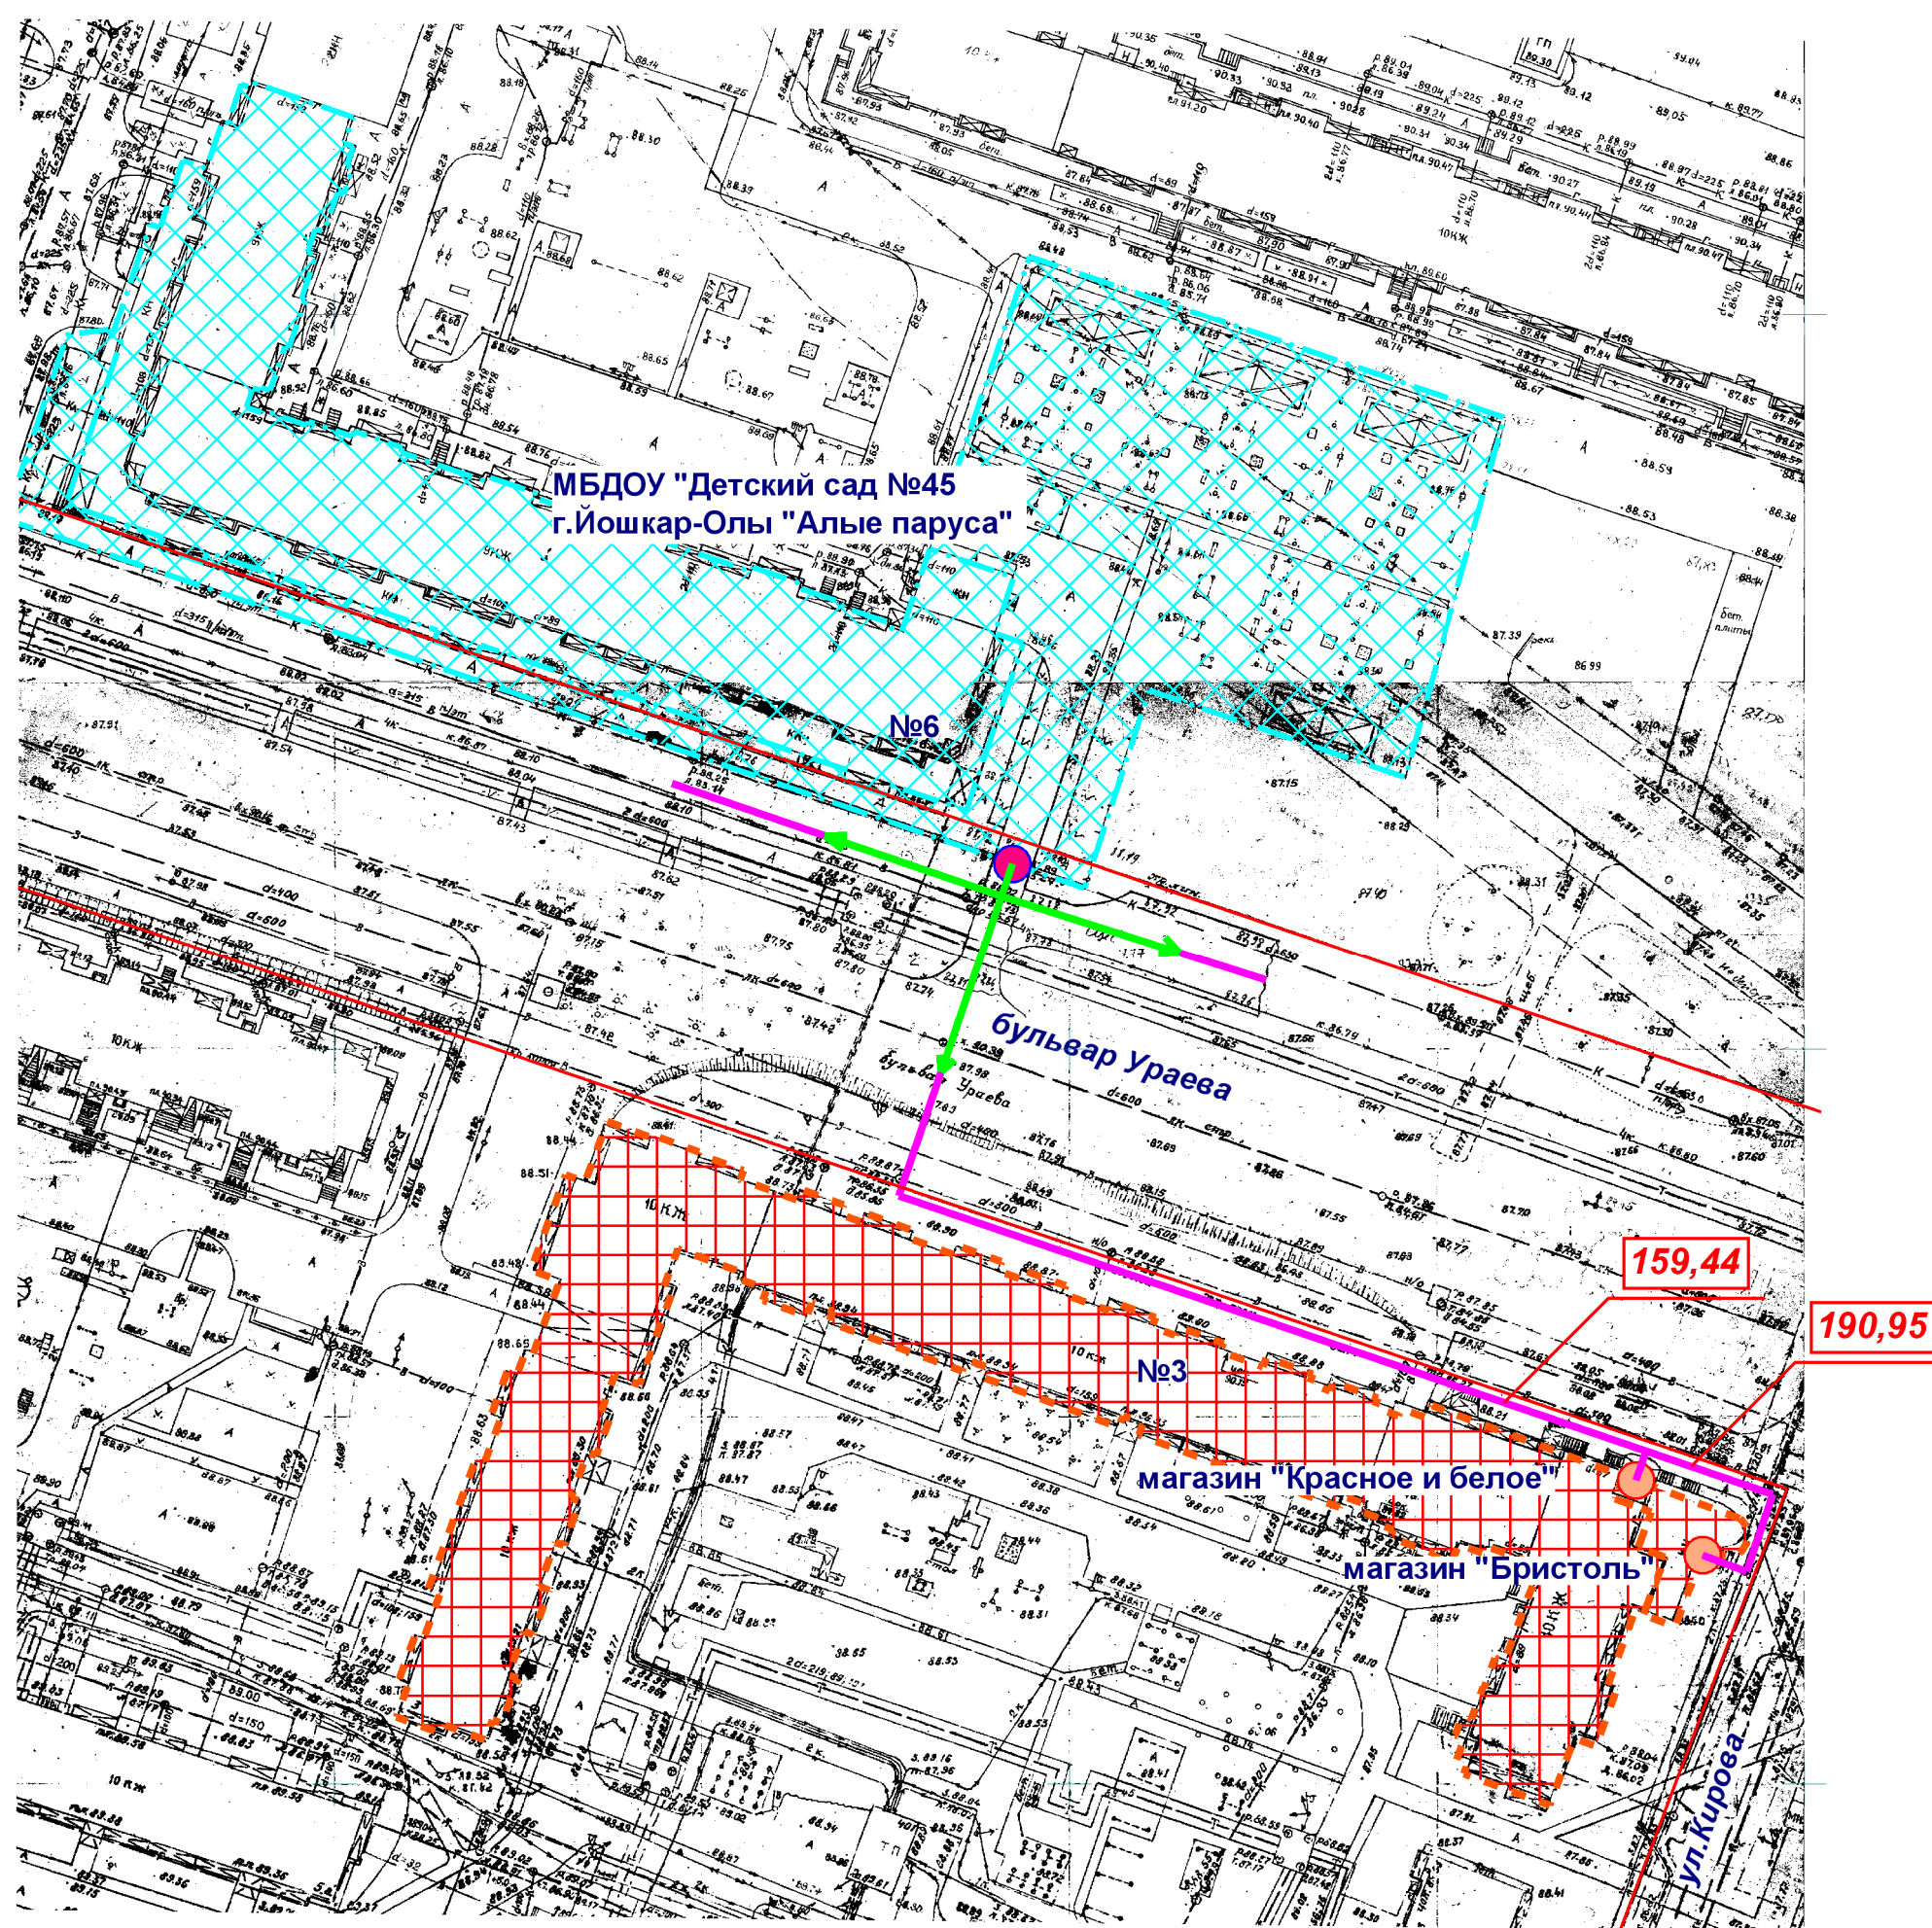

- Входы на объект
- Входы в предприятие торговли
- Территория объекта
- Предприятие торговли
- Маршруты по пешеходным путям
- Расстояния по пешеходным путям
- Минимальное расстояние 30 м

МУП "АРХИТЕКТОР"			Заказчик: Администрация городского округа "Город Йошкар-Ола"			
Директор		Парманов	Объект: Муниципальное бюджетное дошкольное образовательное учреждение "Детский сад №45 г.Йошкар-Олы "Алые паруса" местоположение: РМЭ, г.Йошкар-Ола, бульвар Ураева, д.6			
И.о.нач.ОИРД		Казакова				
			Масштаб	Дата	Номер	Листов
Исполнитель		Кириллова	1:1000	20.12.2018	18-085	1