


Схема границ прилегающих территорий

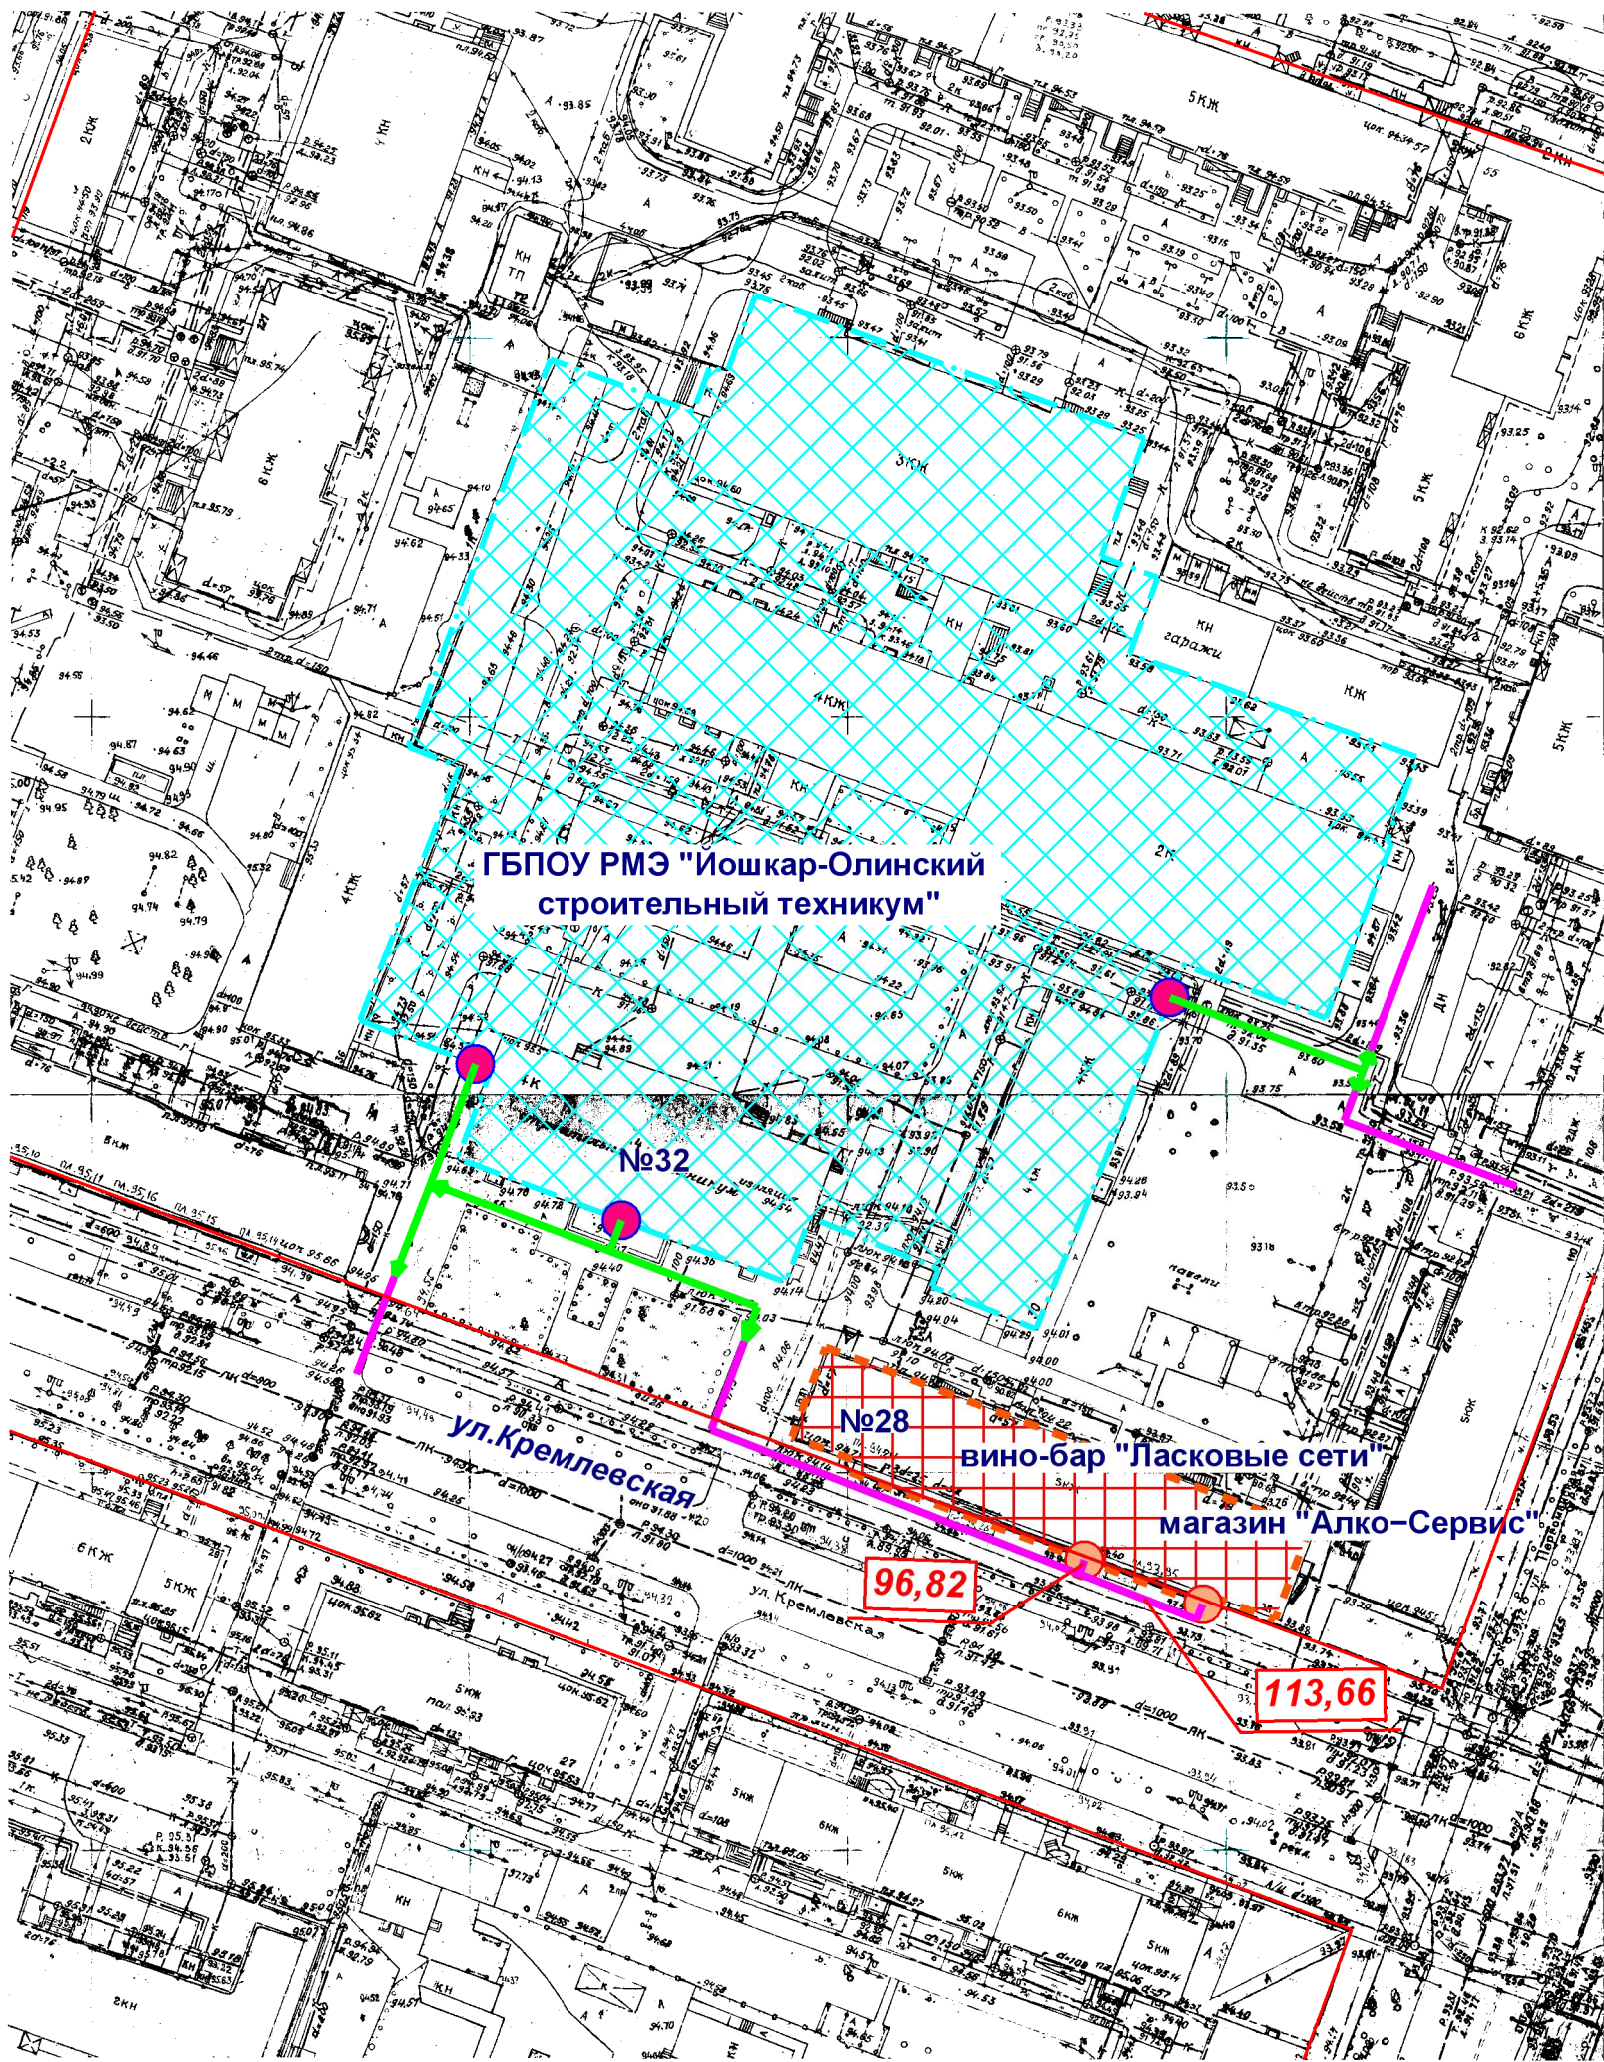

- Входы на объект
- Входы в предприятие торговли
- Территория объекта
- Предприятие торговли
- Маршруты по пешеходным путям
- Расстояния по пешеходным путям
- Минимальное расстояние 30 м

МУП "АРХИТЕКТОР"			Заказчик: Администрация городского округа "Город Йошкар-Ола"			
Директор		Парманов	Объект: Государственное бюджетное профессиональное образовательное учреждение Республики Марий Эл "Иошкар-Олинский строительный техникум" местоположение: РМЭ, г.Йошкар-Ола, ул.Кремлевская, д. 32			
И.о.нач.ОИРД		Казакова				
Исполнитель		Кириллова				
			Масштаб	Дата	Номер	Листов
			1:1000	20.12.2018	18-096	1