





Схема границ прилегающих территорий

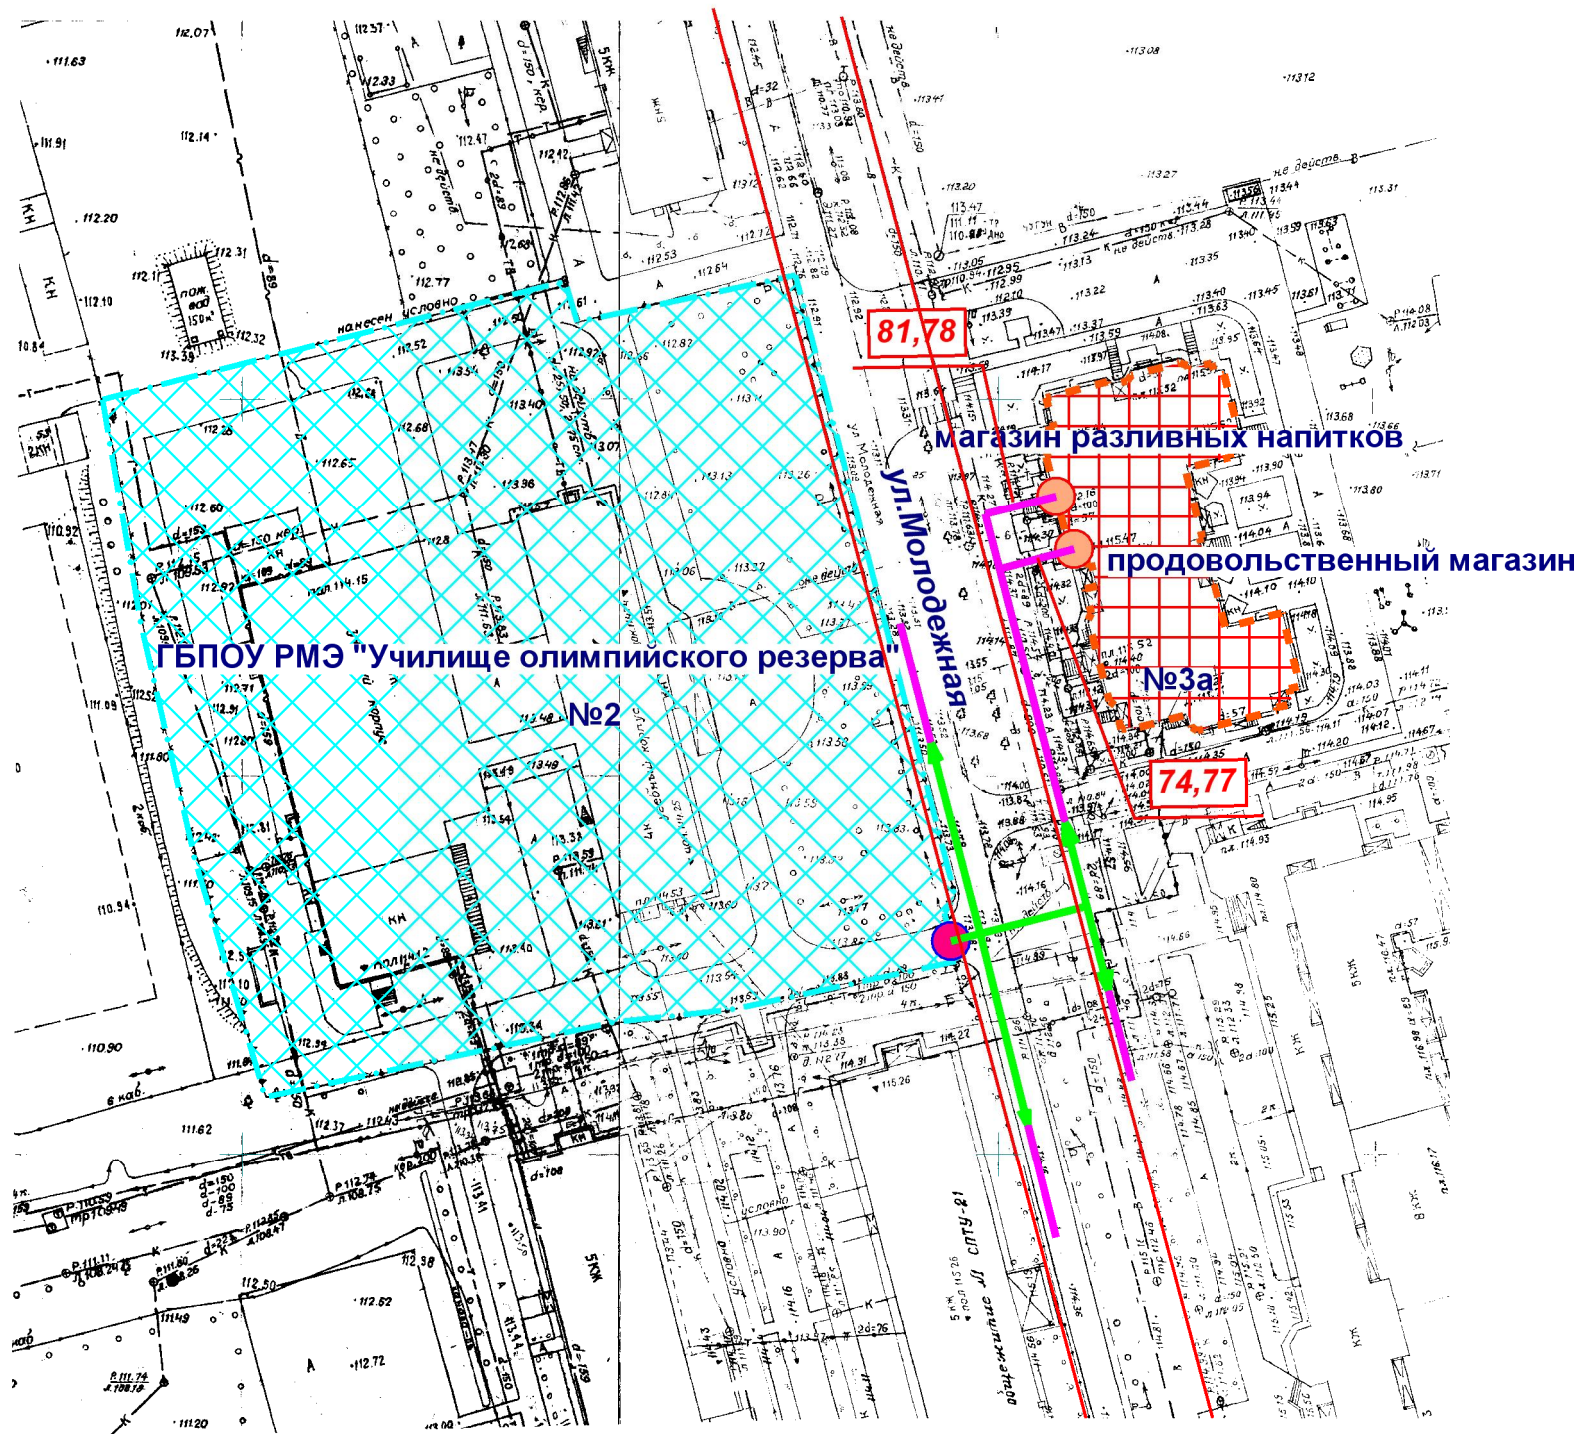

-  Входы на объект
-  Входы в предприятие торговли
-  Территория объекта
-  Предприятие торговли
-  Маршруты по пешеходным путям
-  Расстояния по пешеходным путям
-  Минимальное расстояние 30 м

| | | | | | | |
|------------------|--|-----------|---|------------|--------|--------|
| МУП "АРХИТЕКТОР" | | | Заказчик: Администрация городского округа "Город Йошкар-Ола" | | | |
| Директор | | Парманов | Объект: ГБПОУ РМЭ "Училище олимпийского резерва" Местоположение: г. Йошкар-Ола, с. Семеновка, ул. Молодежная, д. 2 | | | |
| Нач. ОИРД | | Костик | | | | |
| | | | | | | |
| Исполнитель | | Кириллова | Масштаб | Дата | Номер | Листов |
| | | | 1:1000 | 08.11.2017 | 17-014 | 1 |