


Схема границ прилегающих территорий

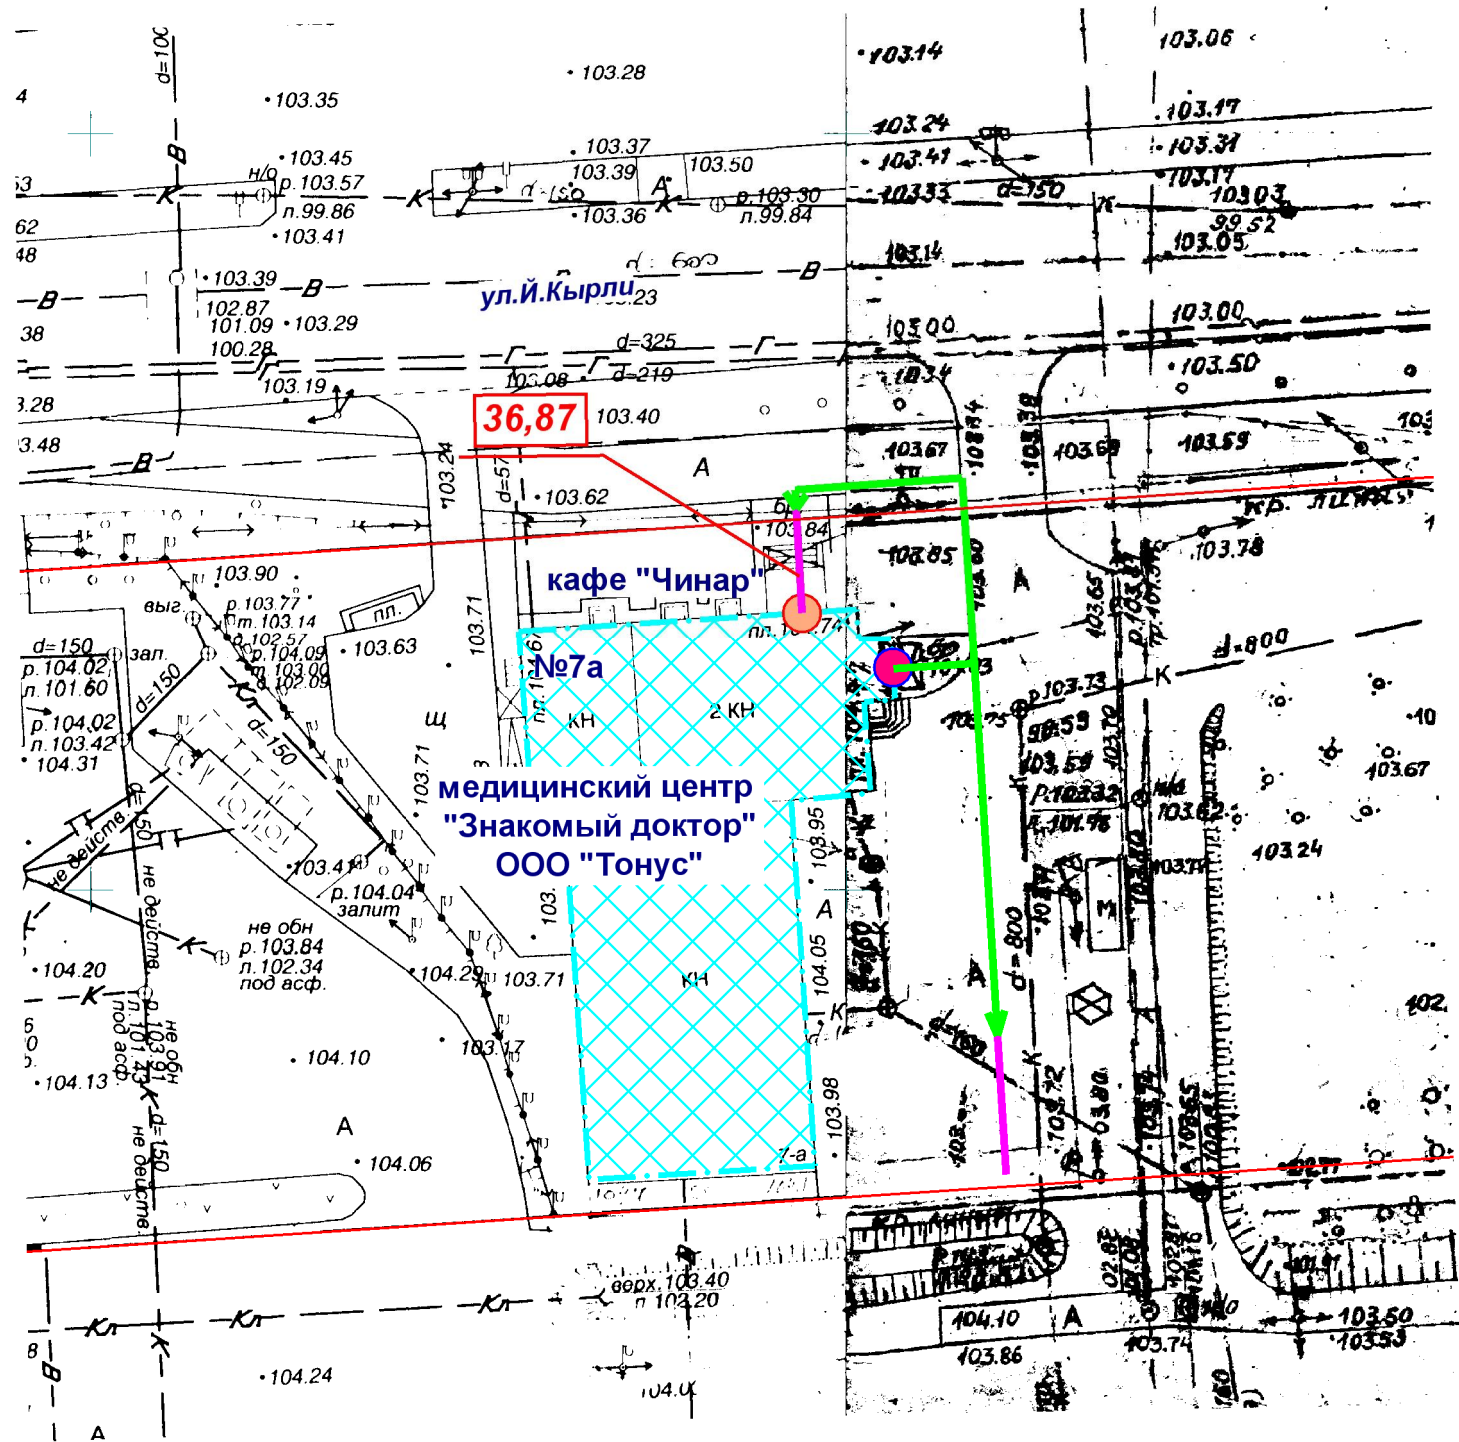

- Входы на объект
- Входы в предприятие торговли
- Территория объекта
- Предприятие торговли
- Маршруты по пешеходным путям
- Расстояния по пешеходным путям
- Минимальное расстояние 30 м

МУП "АРХИТЕКТОР"			Заказчик: Администрация городского округа "Город Йошкар-Ола"			
Директор		Парманов	Объект: ООО "Тонус" Местоположение: г. Йошкар-Ола, ул. Йывана Кырли, д. 7а			
Нач. ОИРД		Костик				
			Масштаб	Дата	Номер	Листов
Исполнитель		Кириллова	1:500	09.11.2017	17-030	1