

ПРИЛОЖЕНИЕ
к постановлению администрации
городского округа «Город Йошкар-Ола»
от №

**Типовое архитектурное решение, характеристики и требования
к нестационарному торговому объекту – павильон «тип 33» (площадью 45,0 кв.м)**

**Типовое архитектурное решение объекта,
характеристики и требования**

Вид НТО: Павильон (тип 33)

Специализация НТО: услуги розничной торговли

Описание

Торговый павильон с габаритными размерами 9000 мм*5000 мм. (S = 45,0 кв.м.)

Специализация нестационарного торгового объекта: услуги розничной торговли.

Торговый павильон представляет собой оборудованное строение, имеющее торговый зал и подсобные помещения, рассчитанное на одно или несколько рабочих мест.

Павильон состоит из сварного стального каркаса из замкнутых профилей с заполнением утеплителем, оконных конструкций, облицовки из композитных панелей. Конструкция кровли – двускатная с наружным организованным водостоком. Объект не имеет основательного фундамента.


Для доступа маломобильных групп населения предусмотреть использование тактильной плитки, пандусов и т.д. Мощение, выравнивание площадки в пределах площади размещения.

Техническое оснащение торгового павильона: вывеска, выполненная объемными буквами без подложки.


Применяемые материалы

Наружные ограждающие конструкции – заполнение утеплителем URSA GEO П-20 (либо аналог) по несущему каркасу из профильной трубы 60х40 мм, ветрозащитная мембрана, обрешетка (доска 25х100), обшивка листами OSB, облицовка алюминиевыми композитными панелями.


План . М 1:50

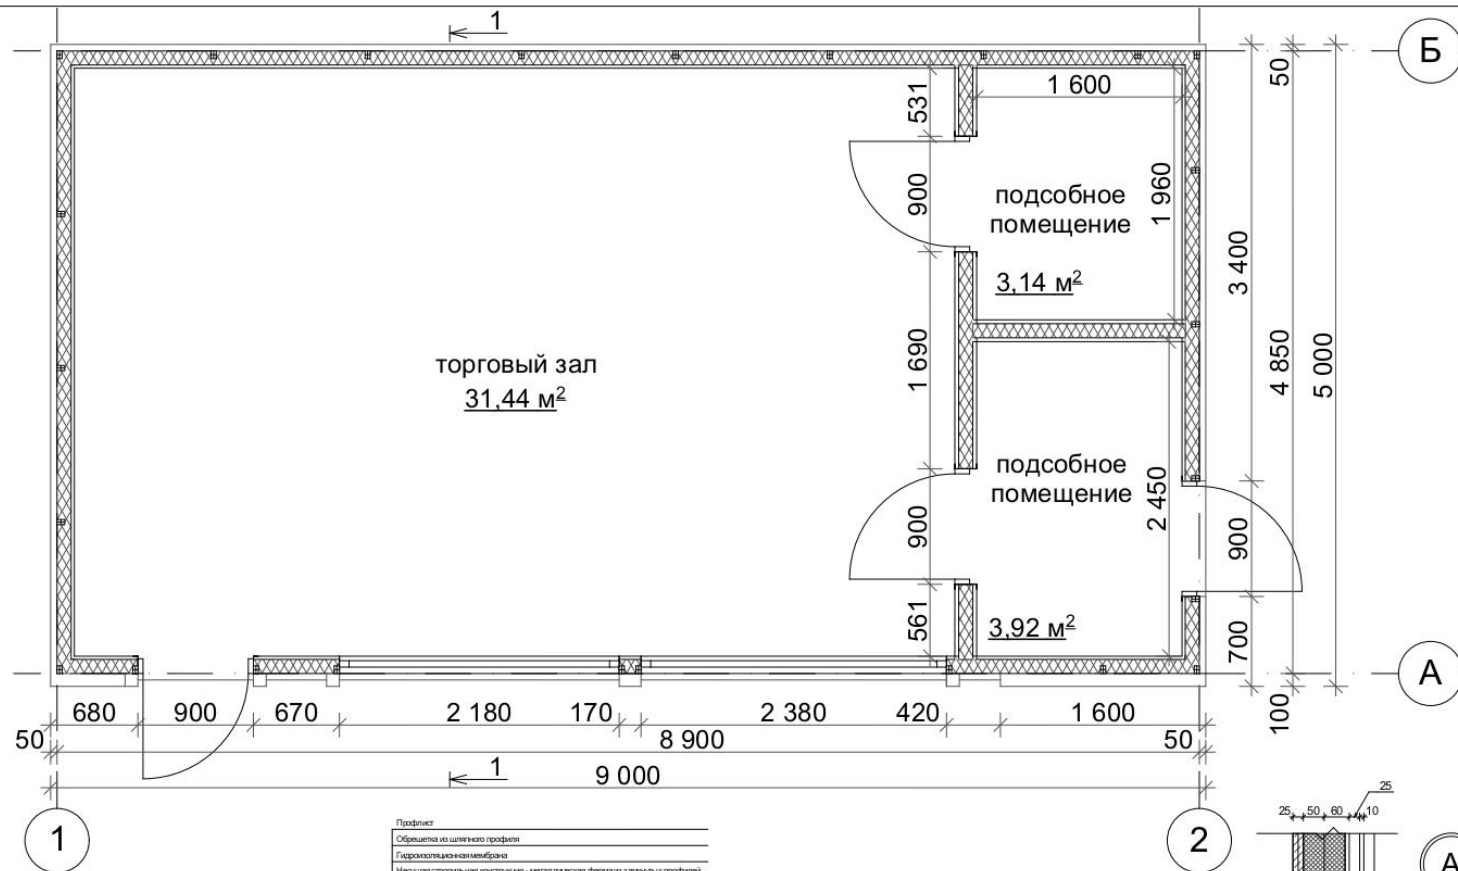

Примечание:
В данном типовом решении приведен возможный вариант конструктивного решения. Дальнейшая проработка детализованных чертежей марки КМ и КМД разрабатывается специализированной организацией.

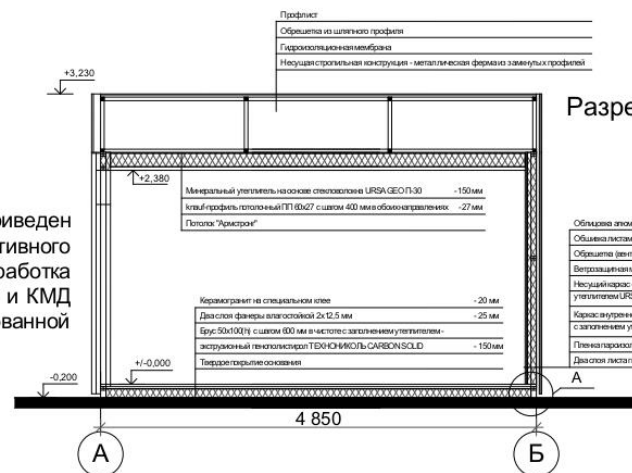

Разрез 1-1

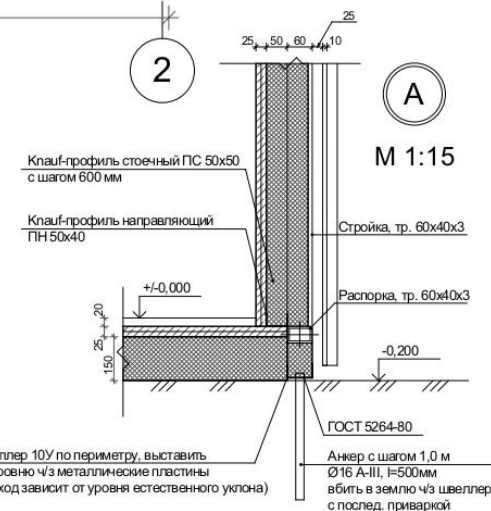

Внешний вид павильона





Рекомендации по отделке фасадов:

1. Наружные стены:
 - а) алюминиевые композитные панели, колер RAL 2001 (или аналог);
 - б) алюминиевые композитные панели, колер RAL 7016 (или аналог);
2. Витражи, дверь: алюминиевый профиль, двухкамерный стеклопакет, колер RAL 7016;
3. Дверь: металлическая, окрашенная, колер RAL 7016;
4. Кровля: профлист с полимерным покрытием, колер RAL 7024;
5. Вывеска: объемные буквы без подложки.

