









Схема границ прилегающих территорий

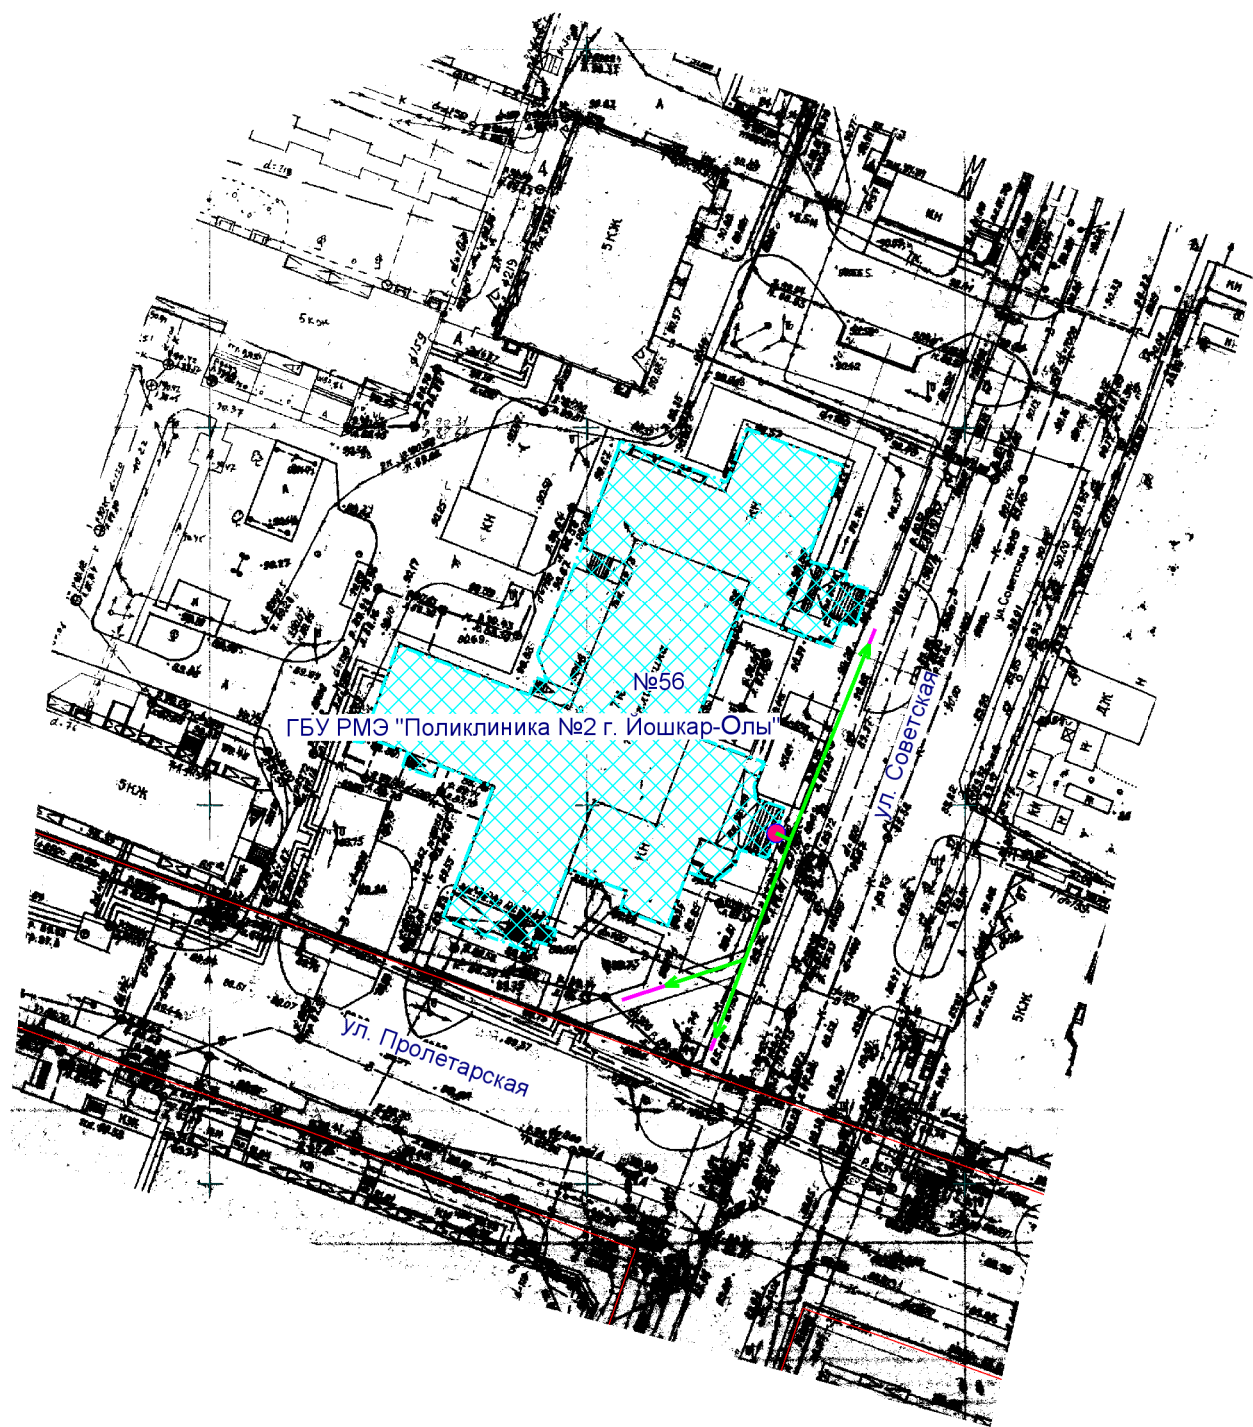

-  Входы на объект
-  Входы в предприятие торговли
-  Территория объекта
-  Предприятие торговли
-  Маршруты по пешеходным путям
-  Расстояния по пешеходным путям
-  Минимальное расстояние 30 м

МУП "АРХИТЕКТОР"			Заказчик: Администрация городского округа "Город Йошкар-Ола"			
Директор		Парманов	Объект: ГБУ РМЭ "Поликлиника №2 г. Йошкар-Олы" Местоположение: РМЭ, г. Йошкар-Ола, ул. Советская, д. 56			
Нач. ОИРД		Костик				
Нач. ОИОГД		Ратманов				
			Масштаб	Дата	Номер	Листов
Исполнитель		Чернова	1:1000	21.04.2015г.	15-037	1