

**Типовые архитектурные решения объекта,
характеристики и требования к нестационарному
торговому объекту - павильон шиномонтажа «тип 29»
(площадь - 84,0 кв.м)**



Вид НТО: павильон

Специализация НТО: шиномонтажная мастерская

Павильон прямоугольный в плане в габаритными размерами - 14,7х6,7 м. Площадь павильона 84,0 кв.м.

Специализация нестационарного торгового объекта: шиномонтажная мастерская.

Павильон - оборудованное строение, имеющее зал ожидания, зал мастерской и подсобное помещение, рассчитанное на одно или несколько рабочих мест.



Перспективный вид 1

Перспективный вид 2


Павильон состоит из сварного стального каркаса из замкнутых профилей с заполнением утеплителем, оконных конструкций, облицовки из композитных панелей. Конструкция кровли - скатная с наружным организованным водостоком. Объект не имеет основательного фундамента.

При реализации настоящего типового проекта выполнить мероприятия для слабовидящих граждан в соответствии с действующими требованиями нормативных правовых актов. Для доступа маломобильных групп населения предусмотреть использование тактильной плитки, пандусов и т. д. Мощение, выравнивание площадки в пределах площади размещения.

Наружные ограждающие конструкции - заполнение утеплителем URSA GEO П-20 (либо аналог) по несущему каркасу из профильной трубы 60х40 мм, ветрозащитная мембрана, обрешетка (доска 25х100), обшивка листами OSB, облицовка алюминиевыми композитными панелями.



План . М 1:50

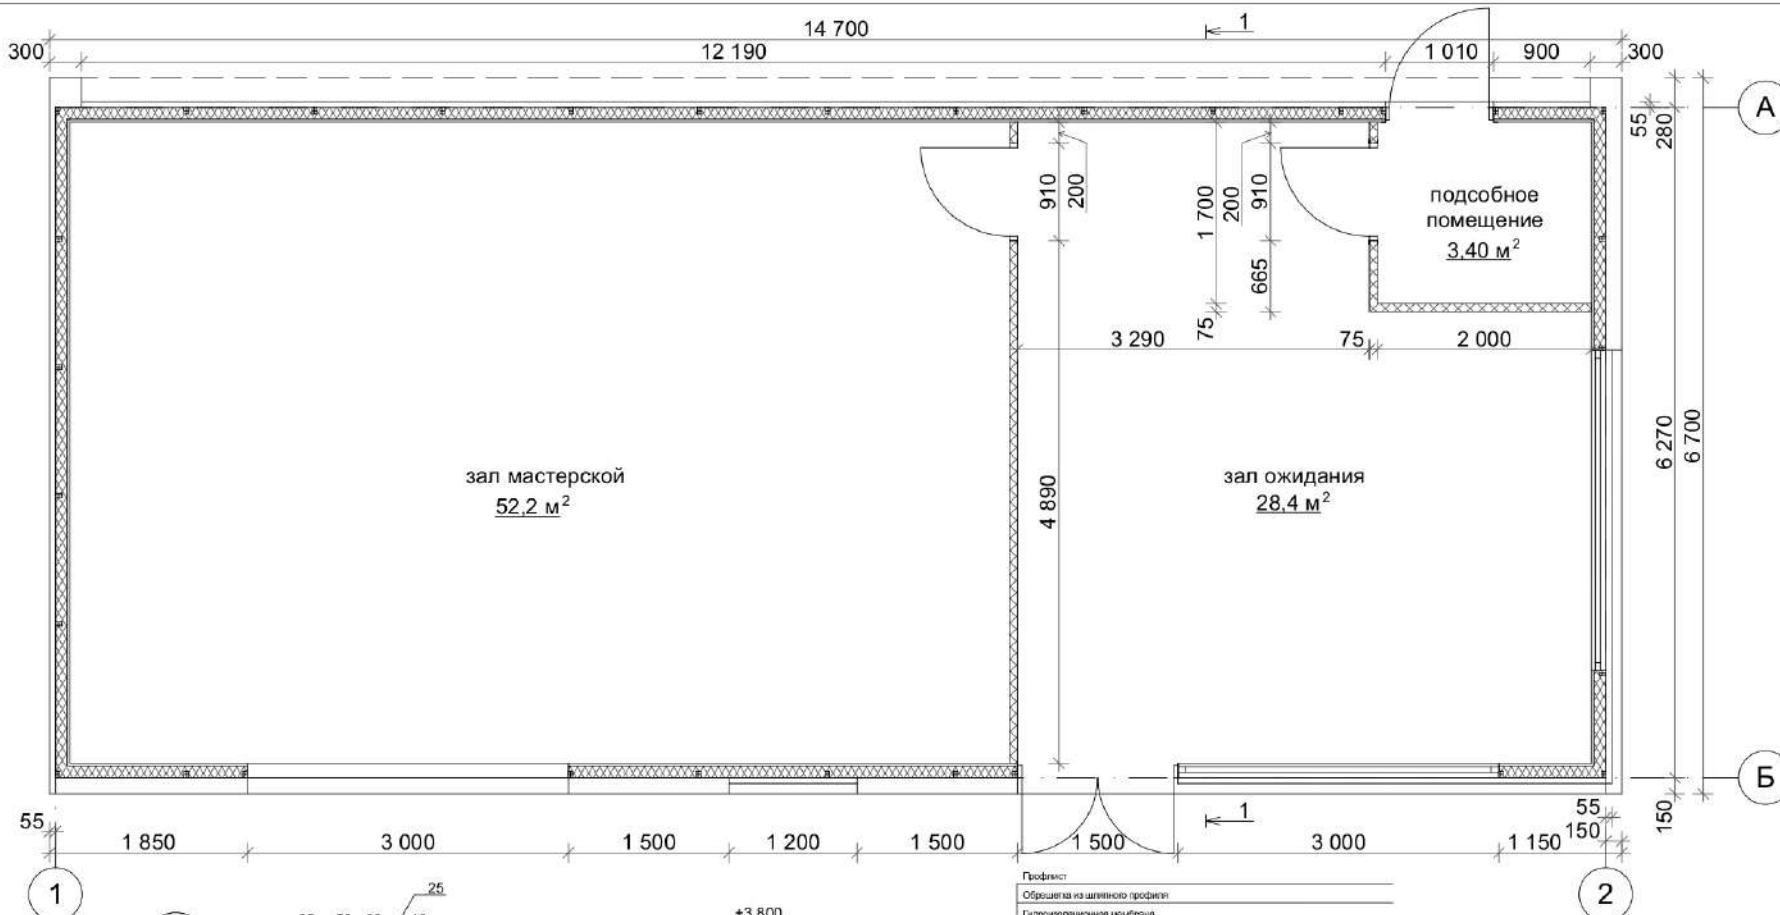

М 1:10

Клауф-профиль стоечный ПС 50х50
с шагом 600 мм

Клауф-профиль направляющий
ПН 50х40

Стройка, тр. 60х40х3

Распорка, тр. 60х40х3


ГОСТ 5264-80

Швеллер 10У по периметру, выставить
по уровню ч/з металлические пластины
(расход зависит от уровня естественного уклона)

Анкер с шагом 1,0 м
Ø16 А-III, l=500мм
вбить в землю ч/з швеллер
с послед. приваркой


Профлист
Обрешетка из шпунтового профиля
Гидроизоляционная мембрана
Несущая стропильная конструкция - металлическая ферма из замкнутого профиля

Разрез 1-1 . М 1:50

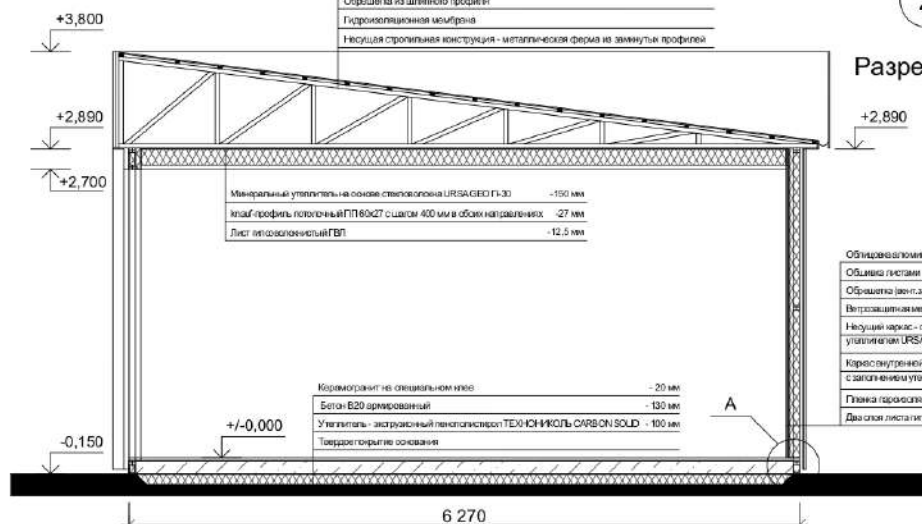


Примечание:

В данном типовом решении приведен возможный вариант конструктивного решения. Дальнейшая проработка детализованных чертежей марки КМ и КМД разрабатывается специализированной организацией.

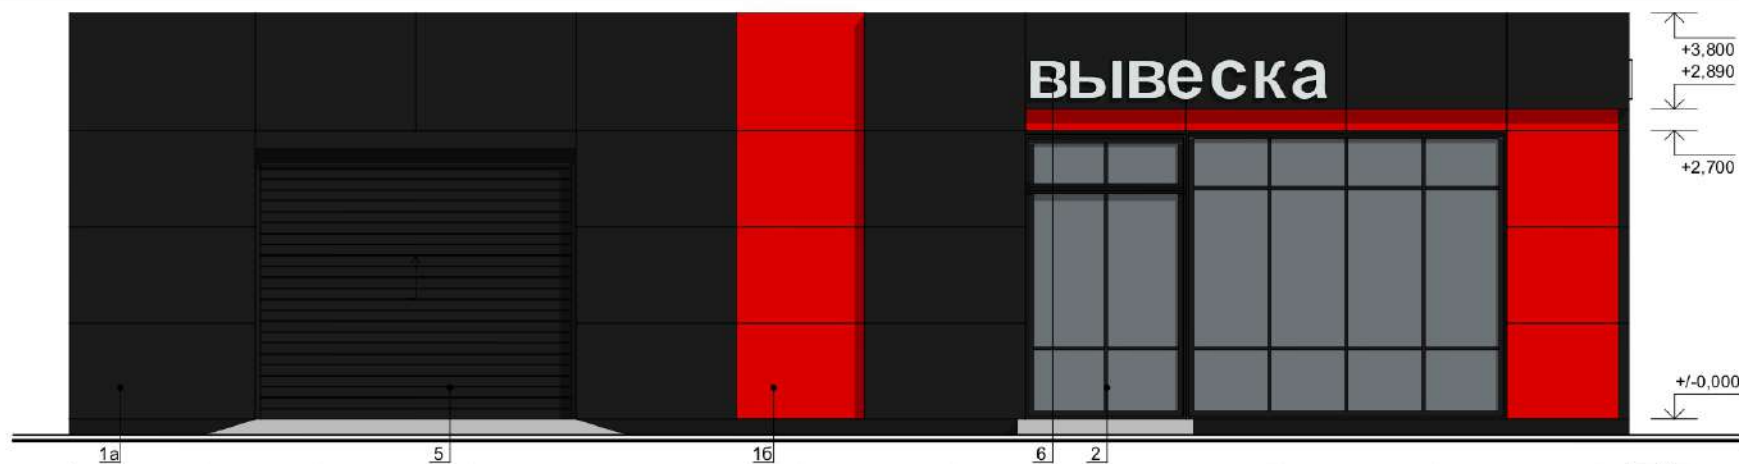


Фасад в осях "1-2"

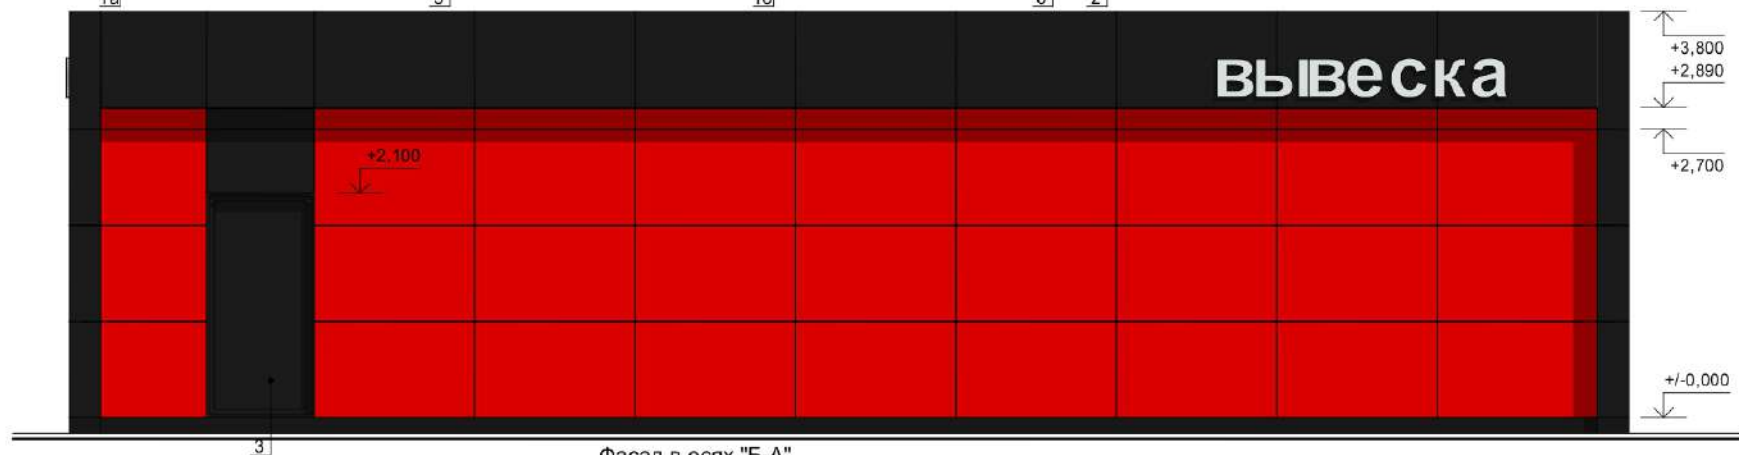

Фасад в осях "2-1"



Фасад в осях "Б-А"

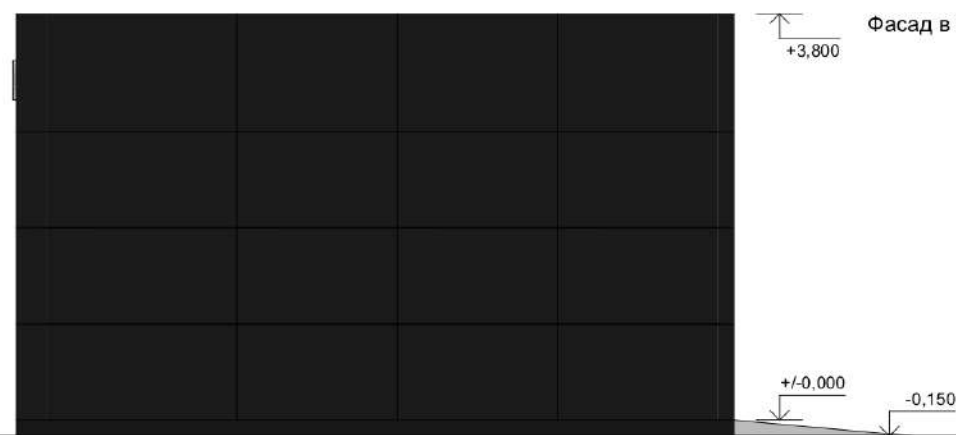

Фасад в осях "А-Б"

Ведомость отделки фасадов

Поз. отделки	Наименование элемента фасада	Наименование материала отделки	Наименование и номер эталона цвета или образец колера	Примечание	Поз. отделки	Наименование элемента фасада	Наименование материала отделки	Наименование и номер эталона цвета или образец колера	Примечание
1а	Стены	Алюминиевые композитные панели	RAL 7021	или аналог	4	Кровля	Профлист с полимерным покрытием	RAL 7021	
16	Стены	Алюминиевые композитные панели	RAL 3020	или аналог	5	Ворота	Роллетные	RAL 7021	
2	Витражи, дверь	Алюминиевый профиль, двухкамерный стеклопакет	RAL 7021		6	Вывески	Объемные буквы без подложки	-	
3	Дверь	Металлическая, окрашенная	RAL 7021						



Техническое оснащение павильона:

- встроенная подсветка (LED светильники (лента),
- вывеска выполненная объемными буквами без подложки.