



**АЛЬБОМ ЧЕРТЕЖЕЙ
К СХЕМЕ РАЗМЕЩЕНИЯ
РЕКЛАМНЫХ КОНСТРУКЦИЙ
НА ТЕРРИТОРИИ ГОРОДСКОГО
ОКРУГА «ГОРОД ЙОШКАР-ОЛА»
Том 1**

г. Йошкар-Ола
2016 г.






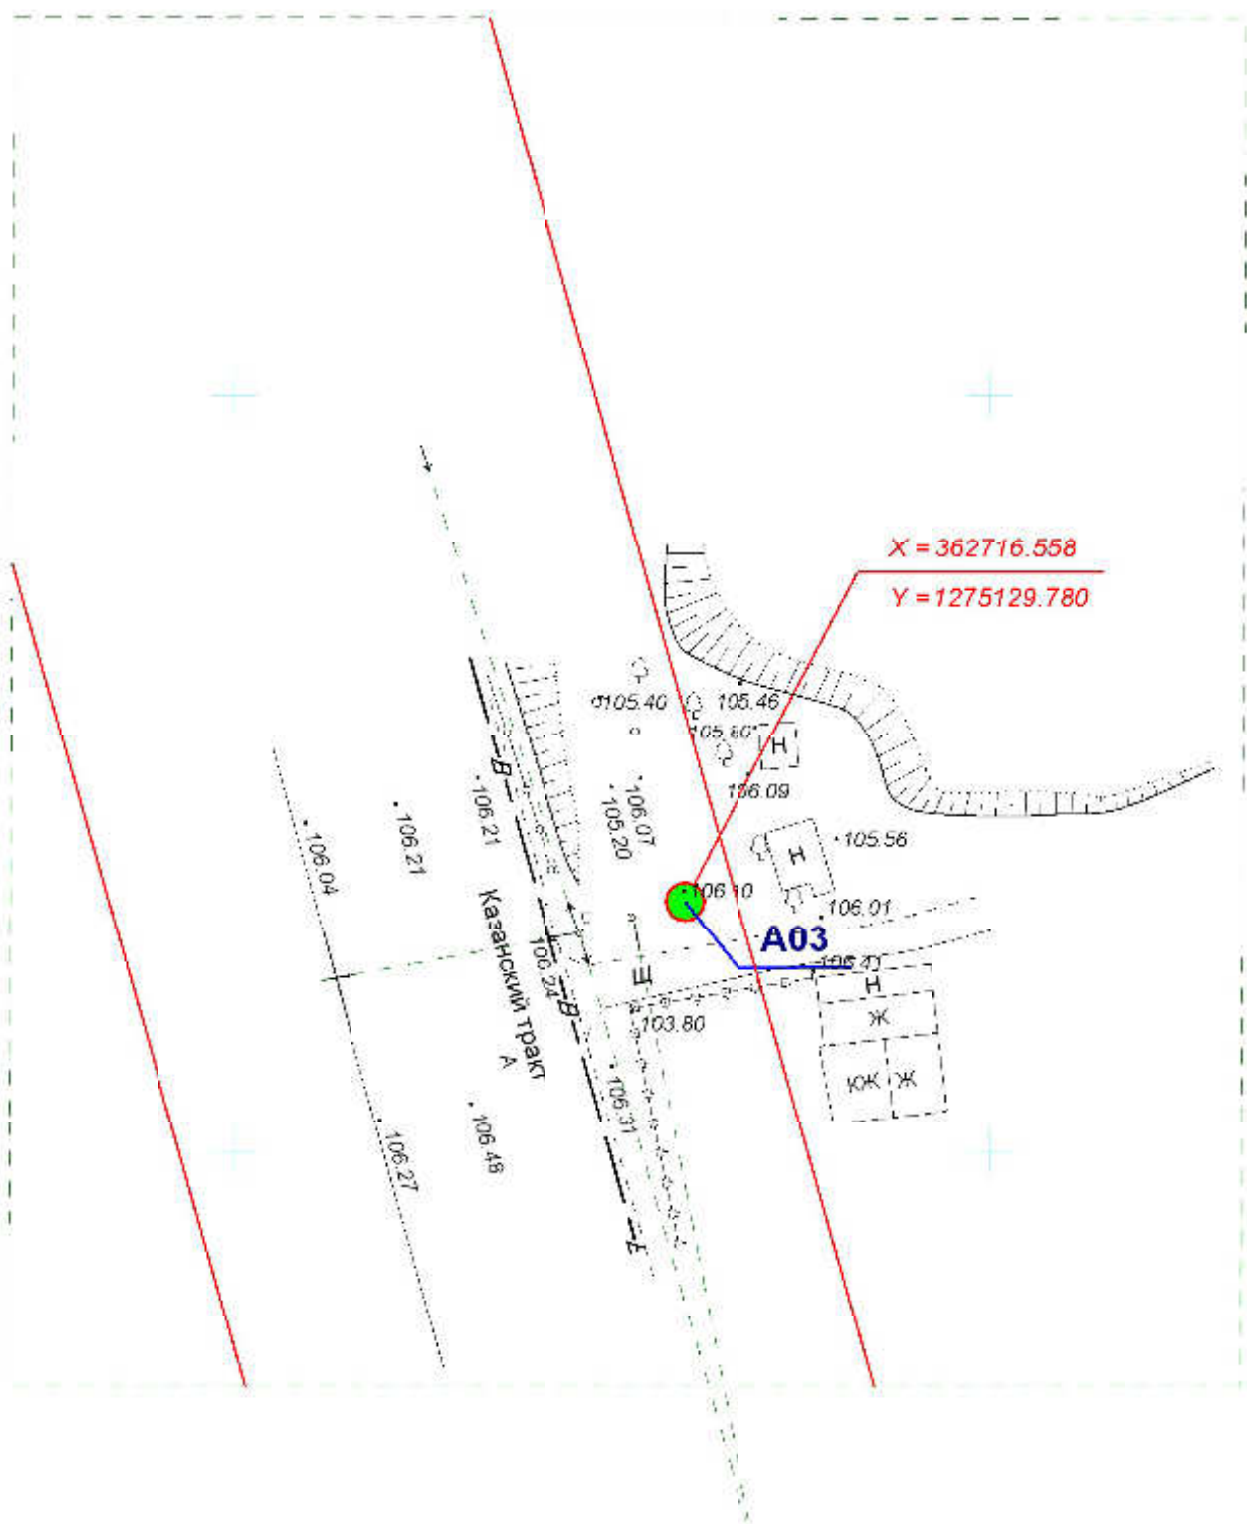
Схема размещения рекламных конструкций
на территории городского округа "Город Йошкар-Ола"

Директор	Парманов	Рекламные конструкции	МУП "Архитектор"
Нач. отд. ИОГД	Ратманов	А1, ИЗ, Б1-Б14, В28-В35	




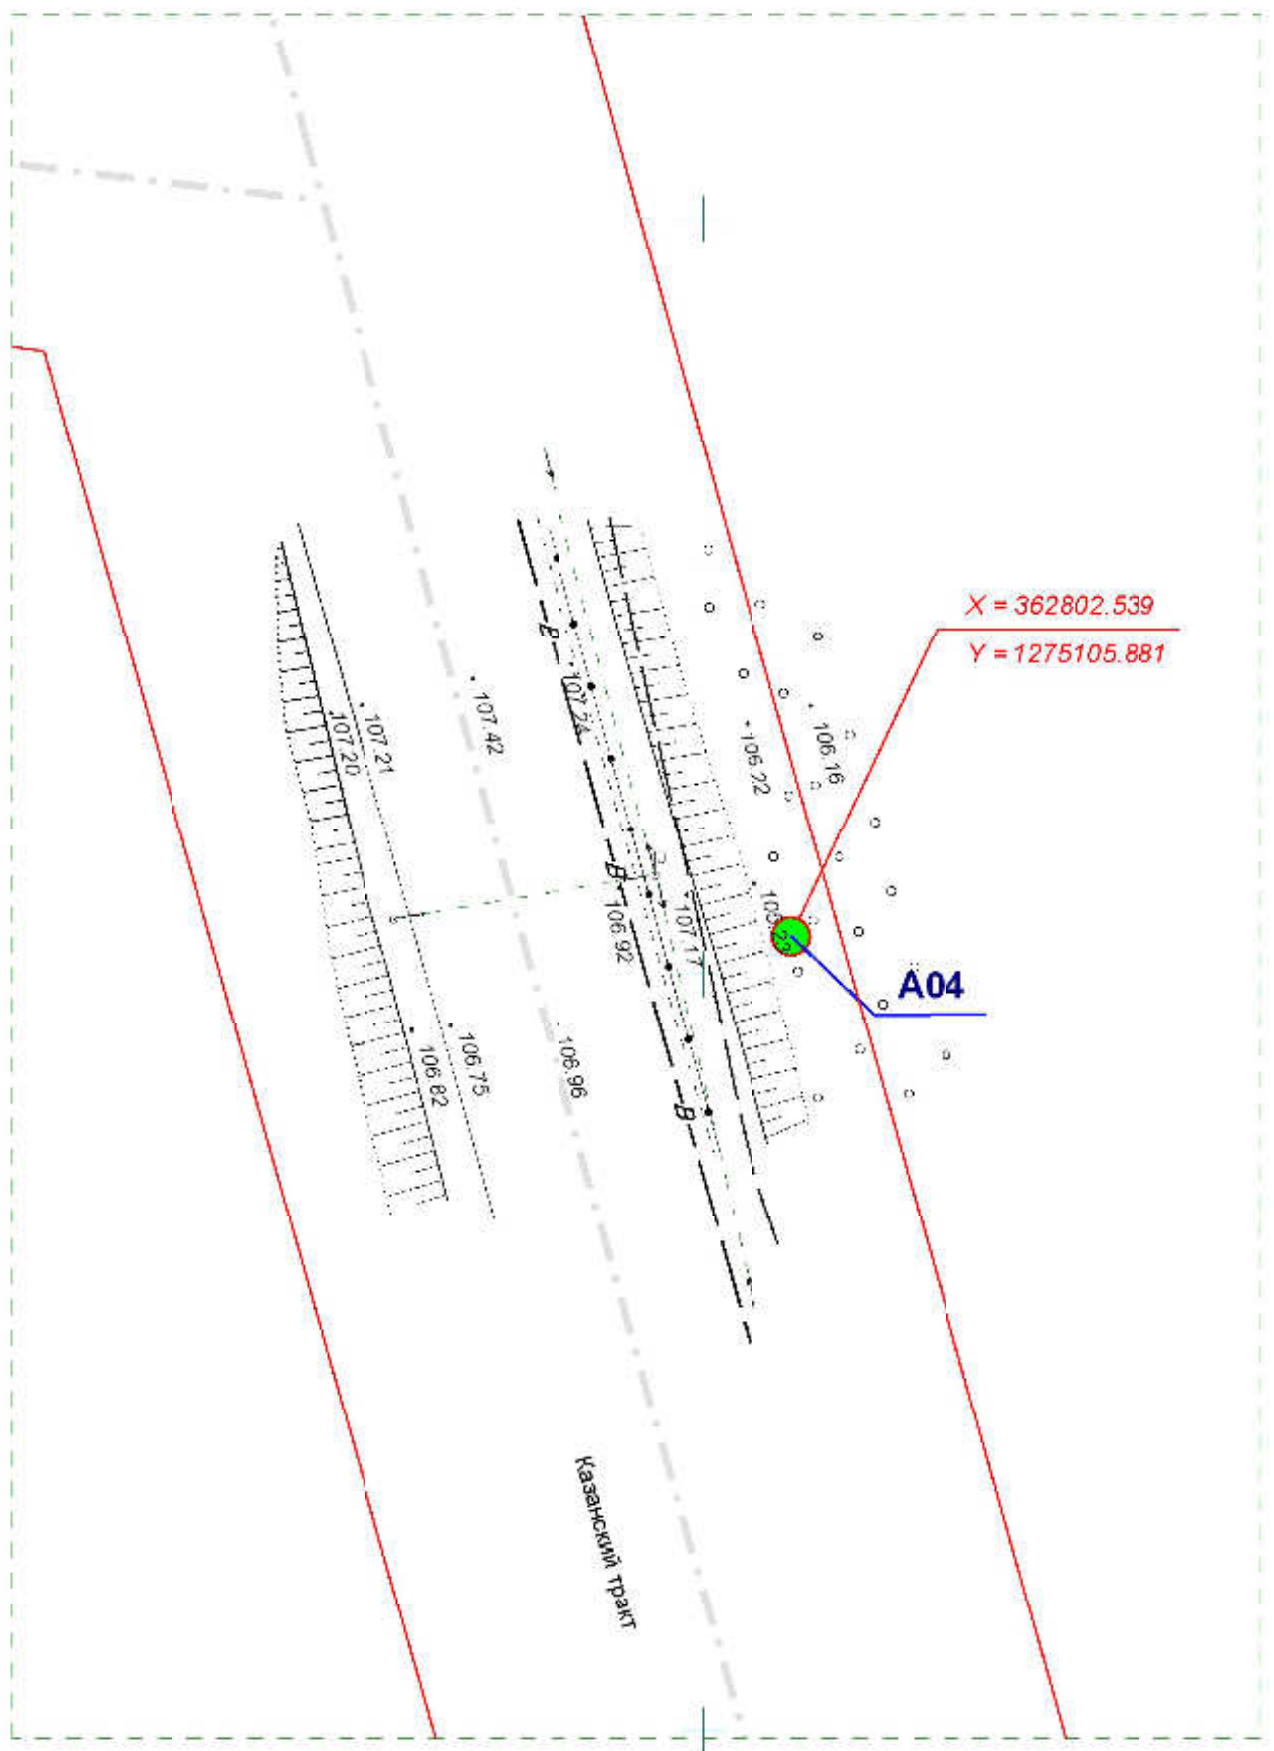
**Схема размещения рекламных конструкций
на территории городского округа "Город Йошкар-Ола"**

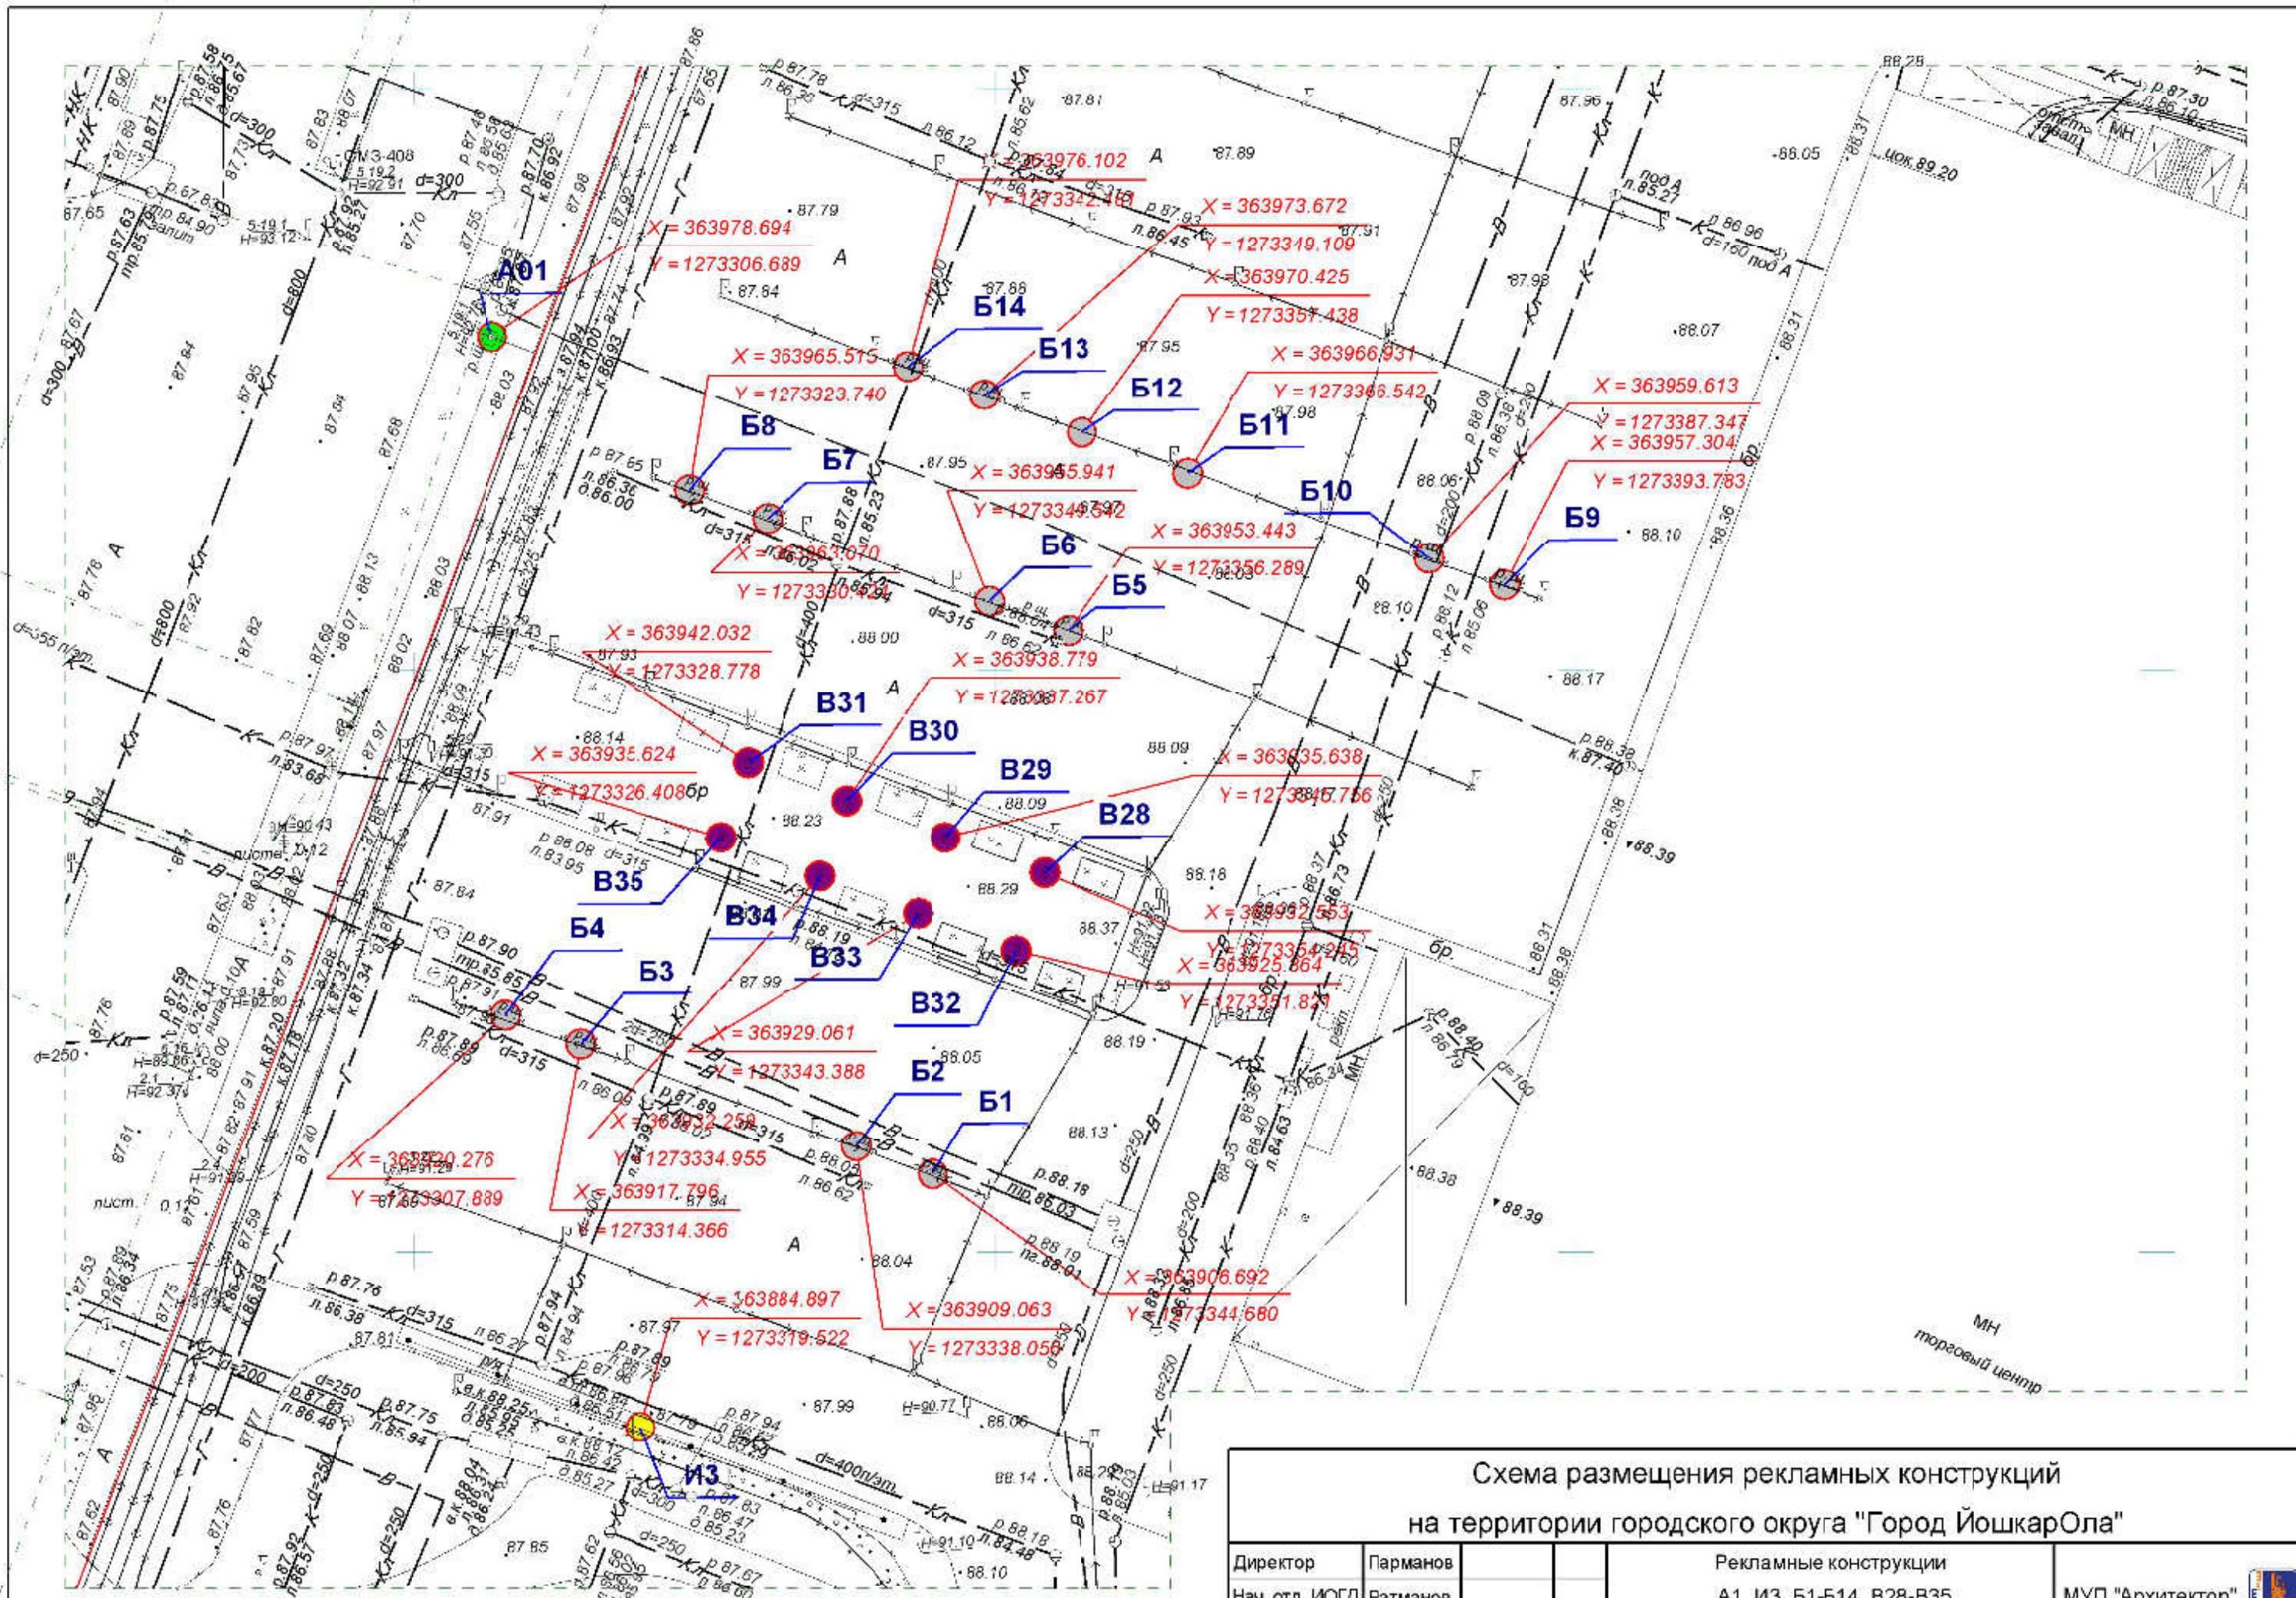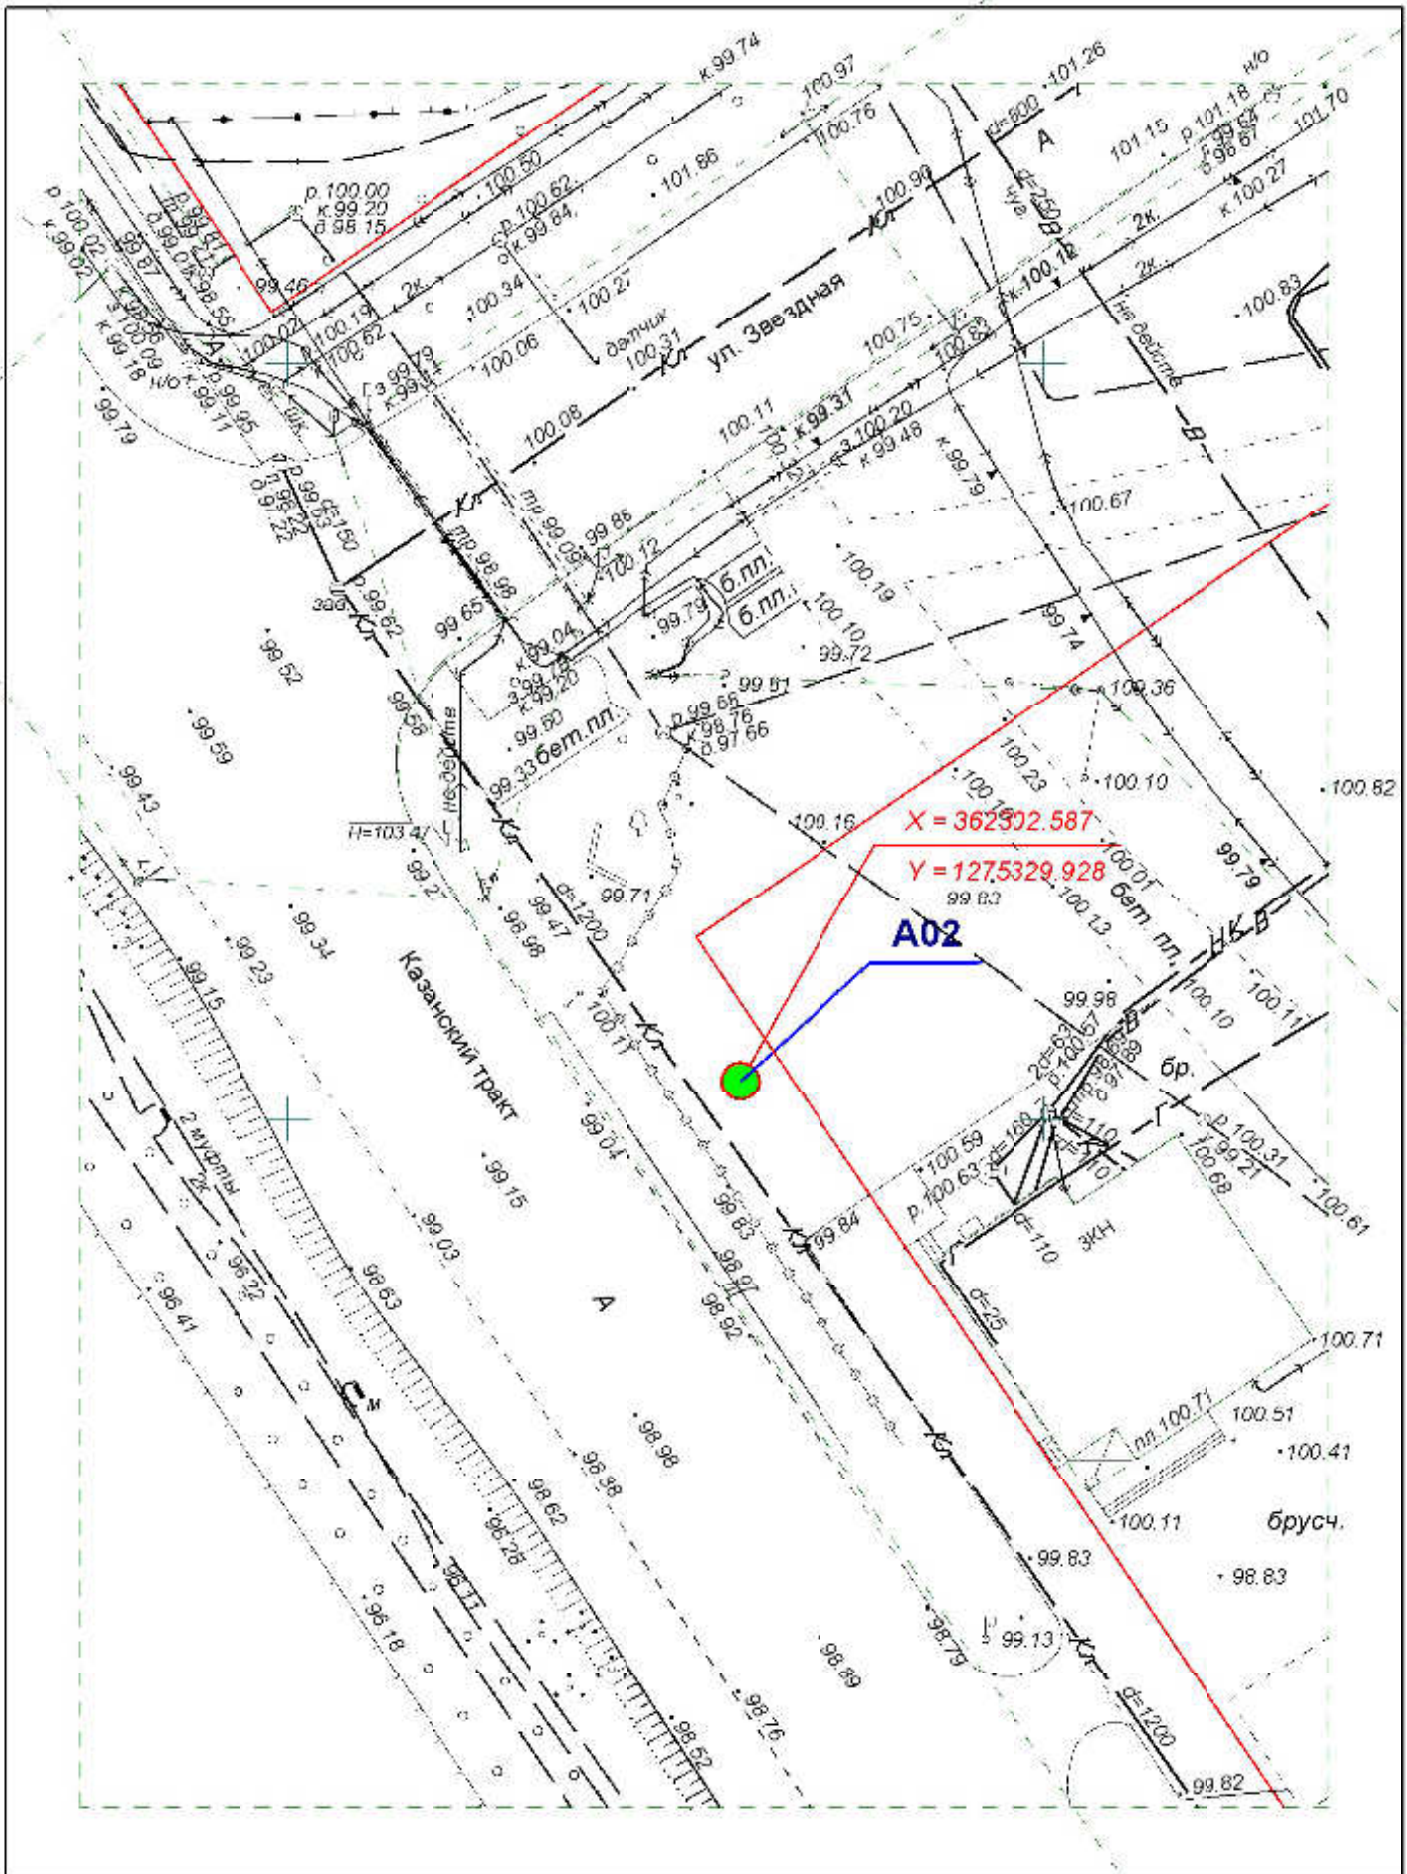Директор	Парманов		Рекламная конструкция	МУП "Архитектор" 
Нач. отд. ИОГД	Ратманов		A2	




**Схема размещения рекламных конструкций
 на территории городского округа "Город Йошкар-Ола"**

Директор	Парманов			Рекламная конструкция	МУП "Архитектор" 
Нач. отд. ИОГД	Ратманов			A03	



**Схема размещения рекламных конструкций
на территории городского округа "Город Йошкар-Ола"**

Директор	Парманов			Рекламная конструкция	МУП "Архитектор" 
Нач. отд. ИОГД	Ратманов			A04	


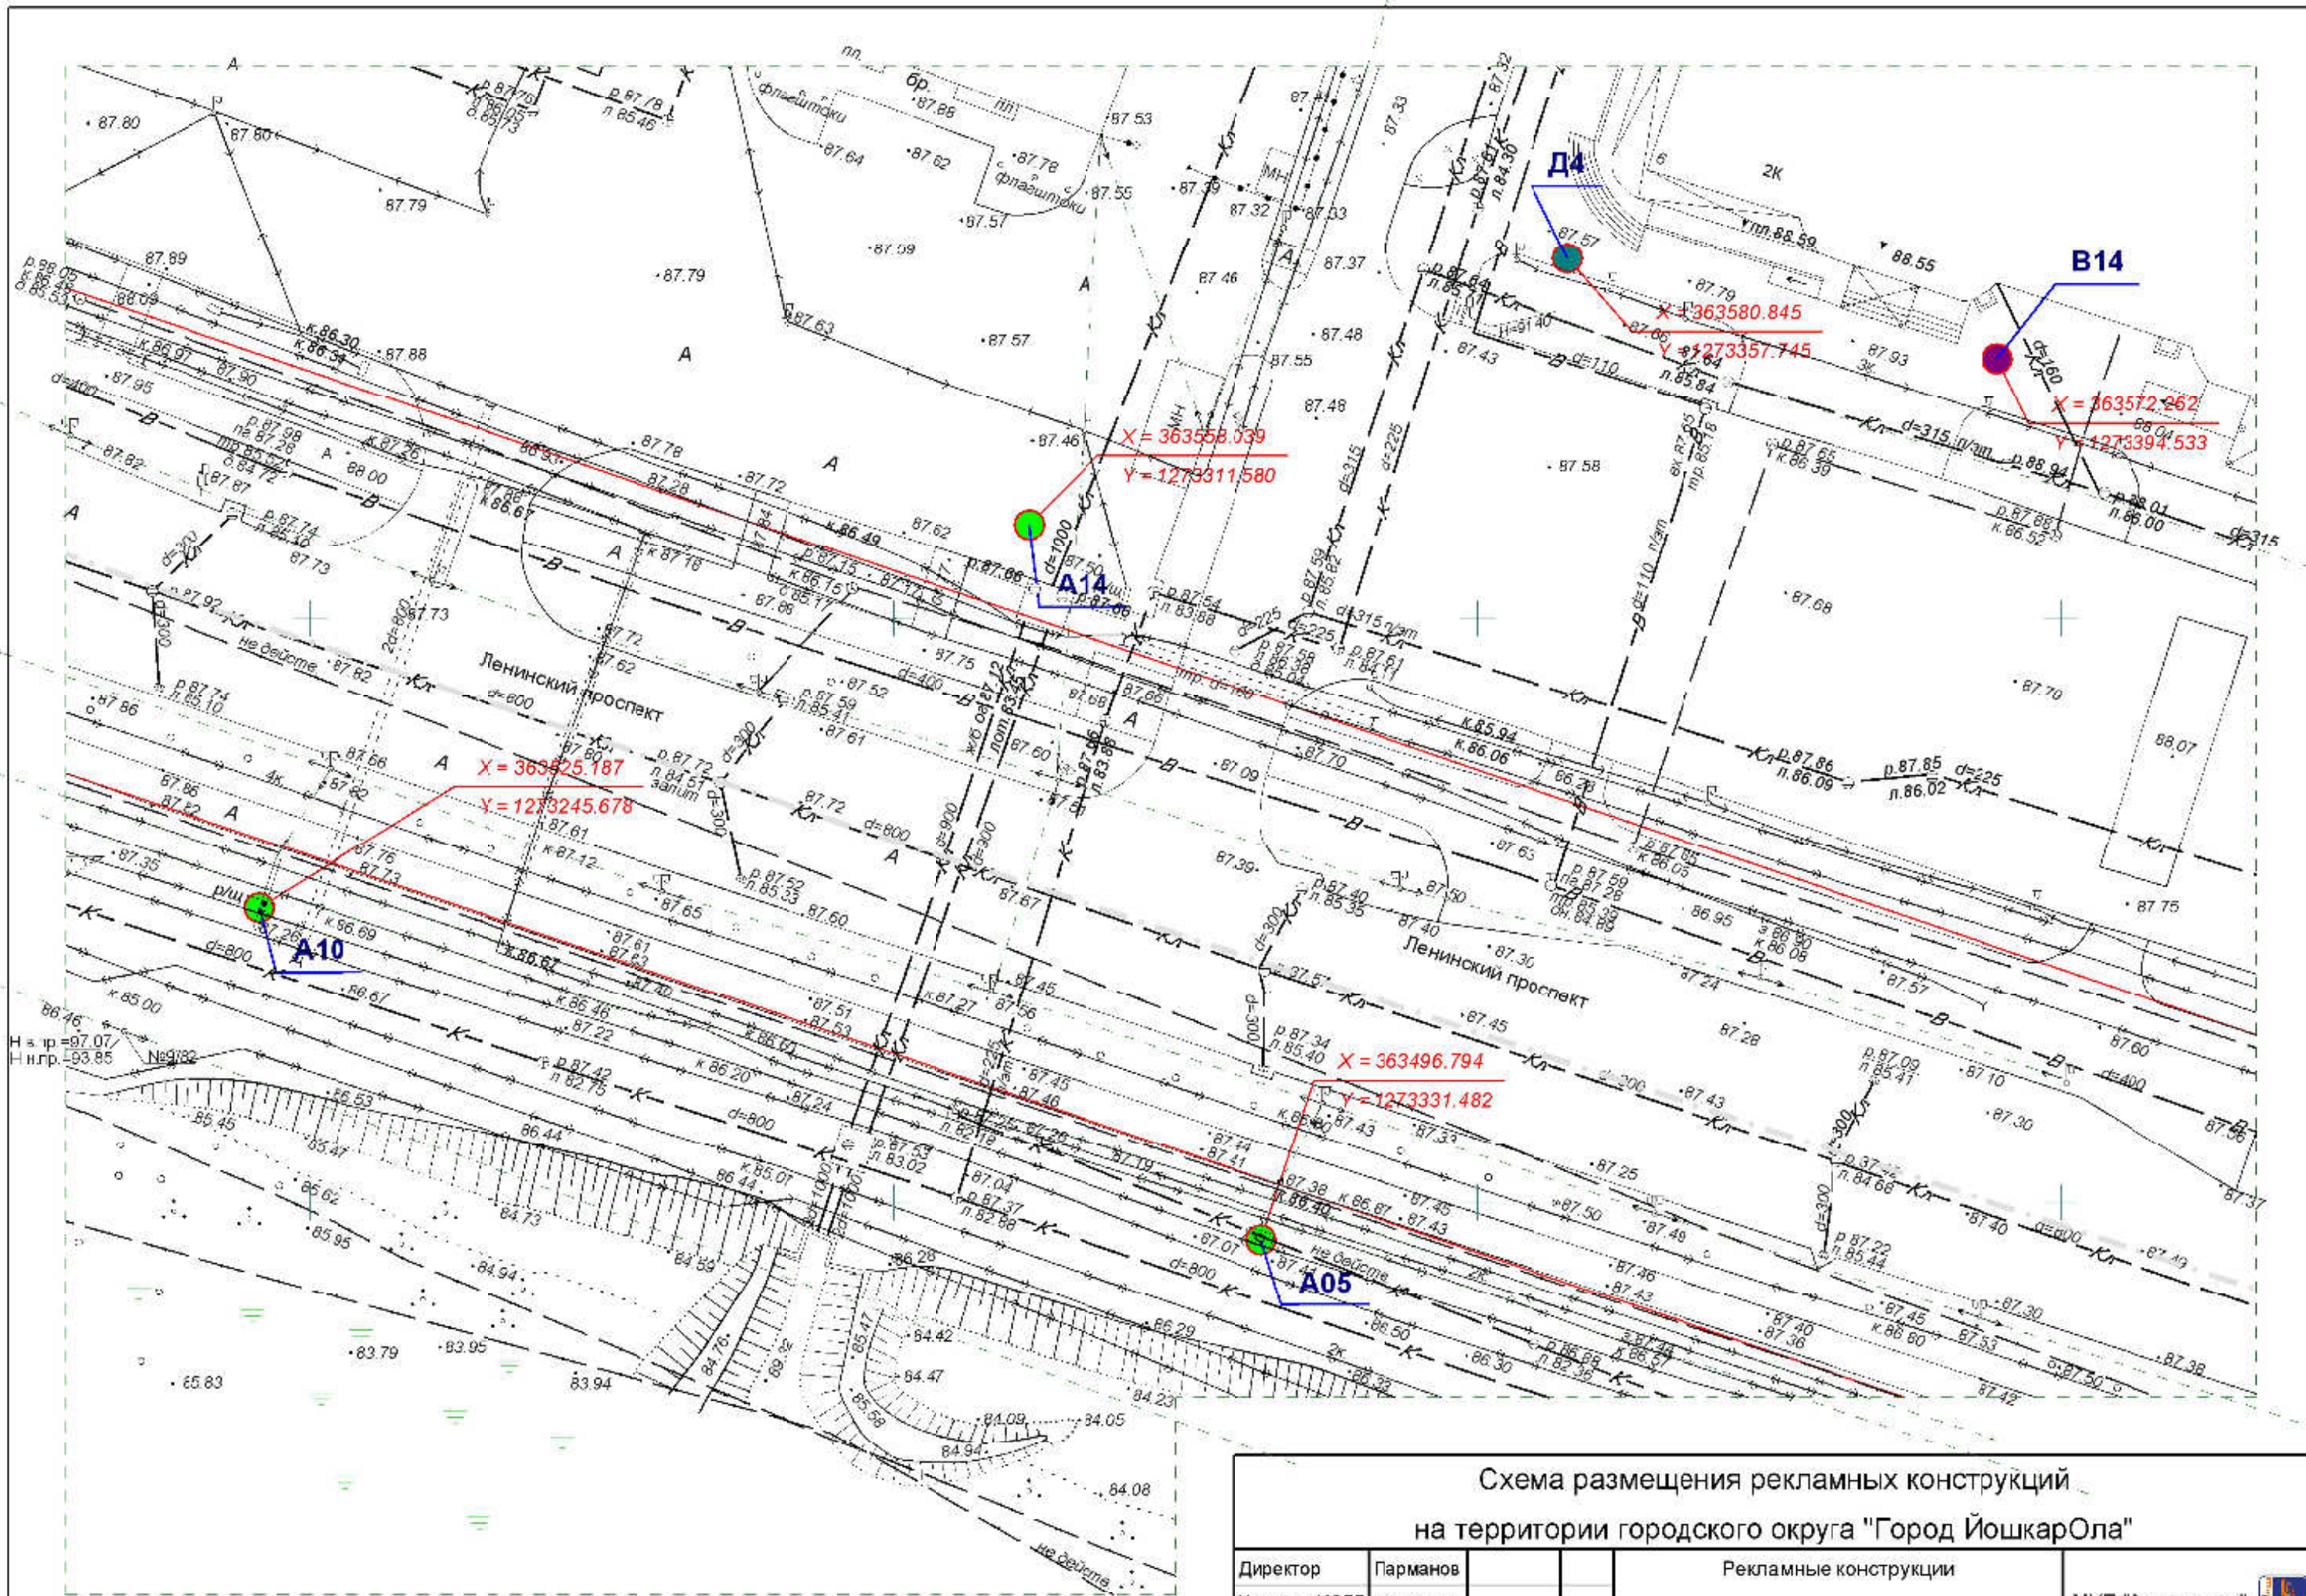



Схема размещения рекламных конструкций
на территории городского округа "Город Йошкар-Ола"

Директор	Гарманов	Рекламные конструкции	МУП "Архитектор"
Нач. отд. ИОГД	Ратманов	A05, A10, A14, B14, D4	

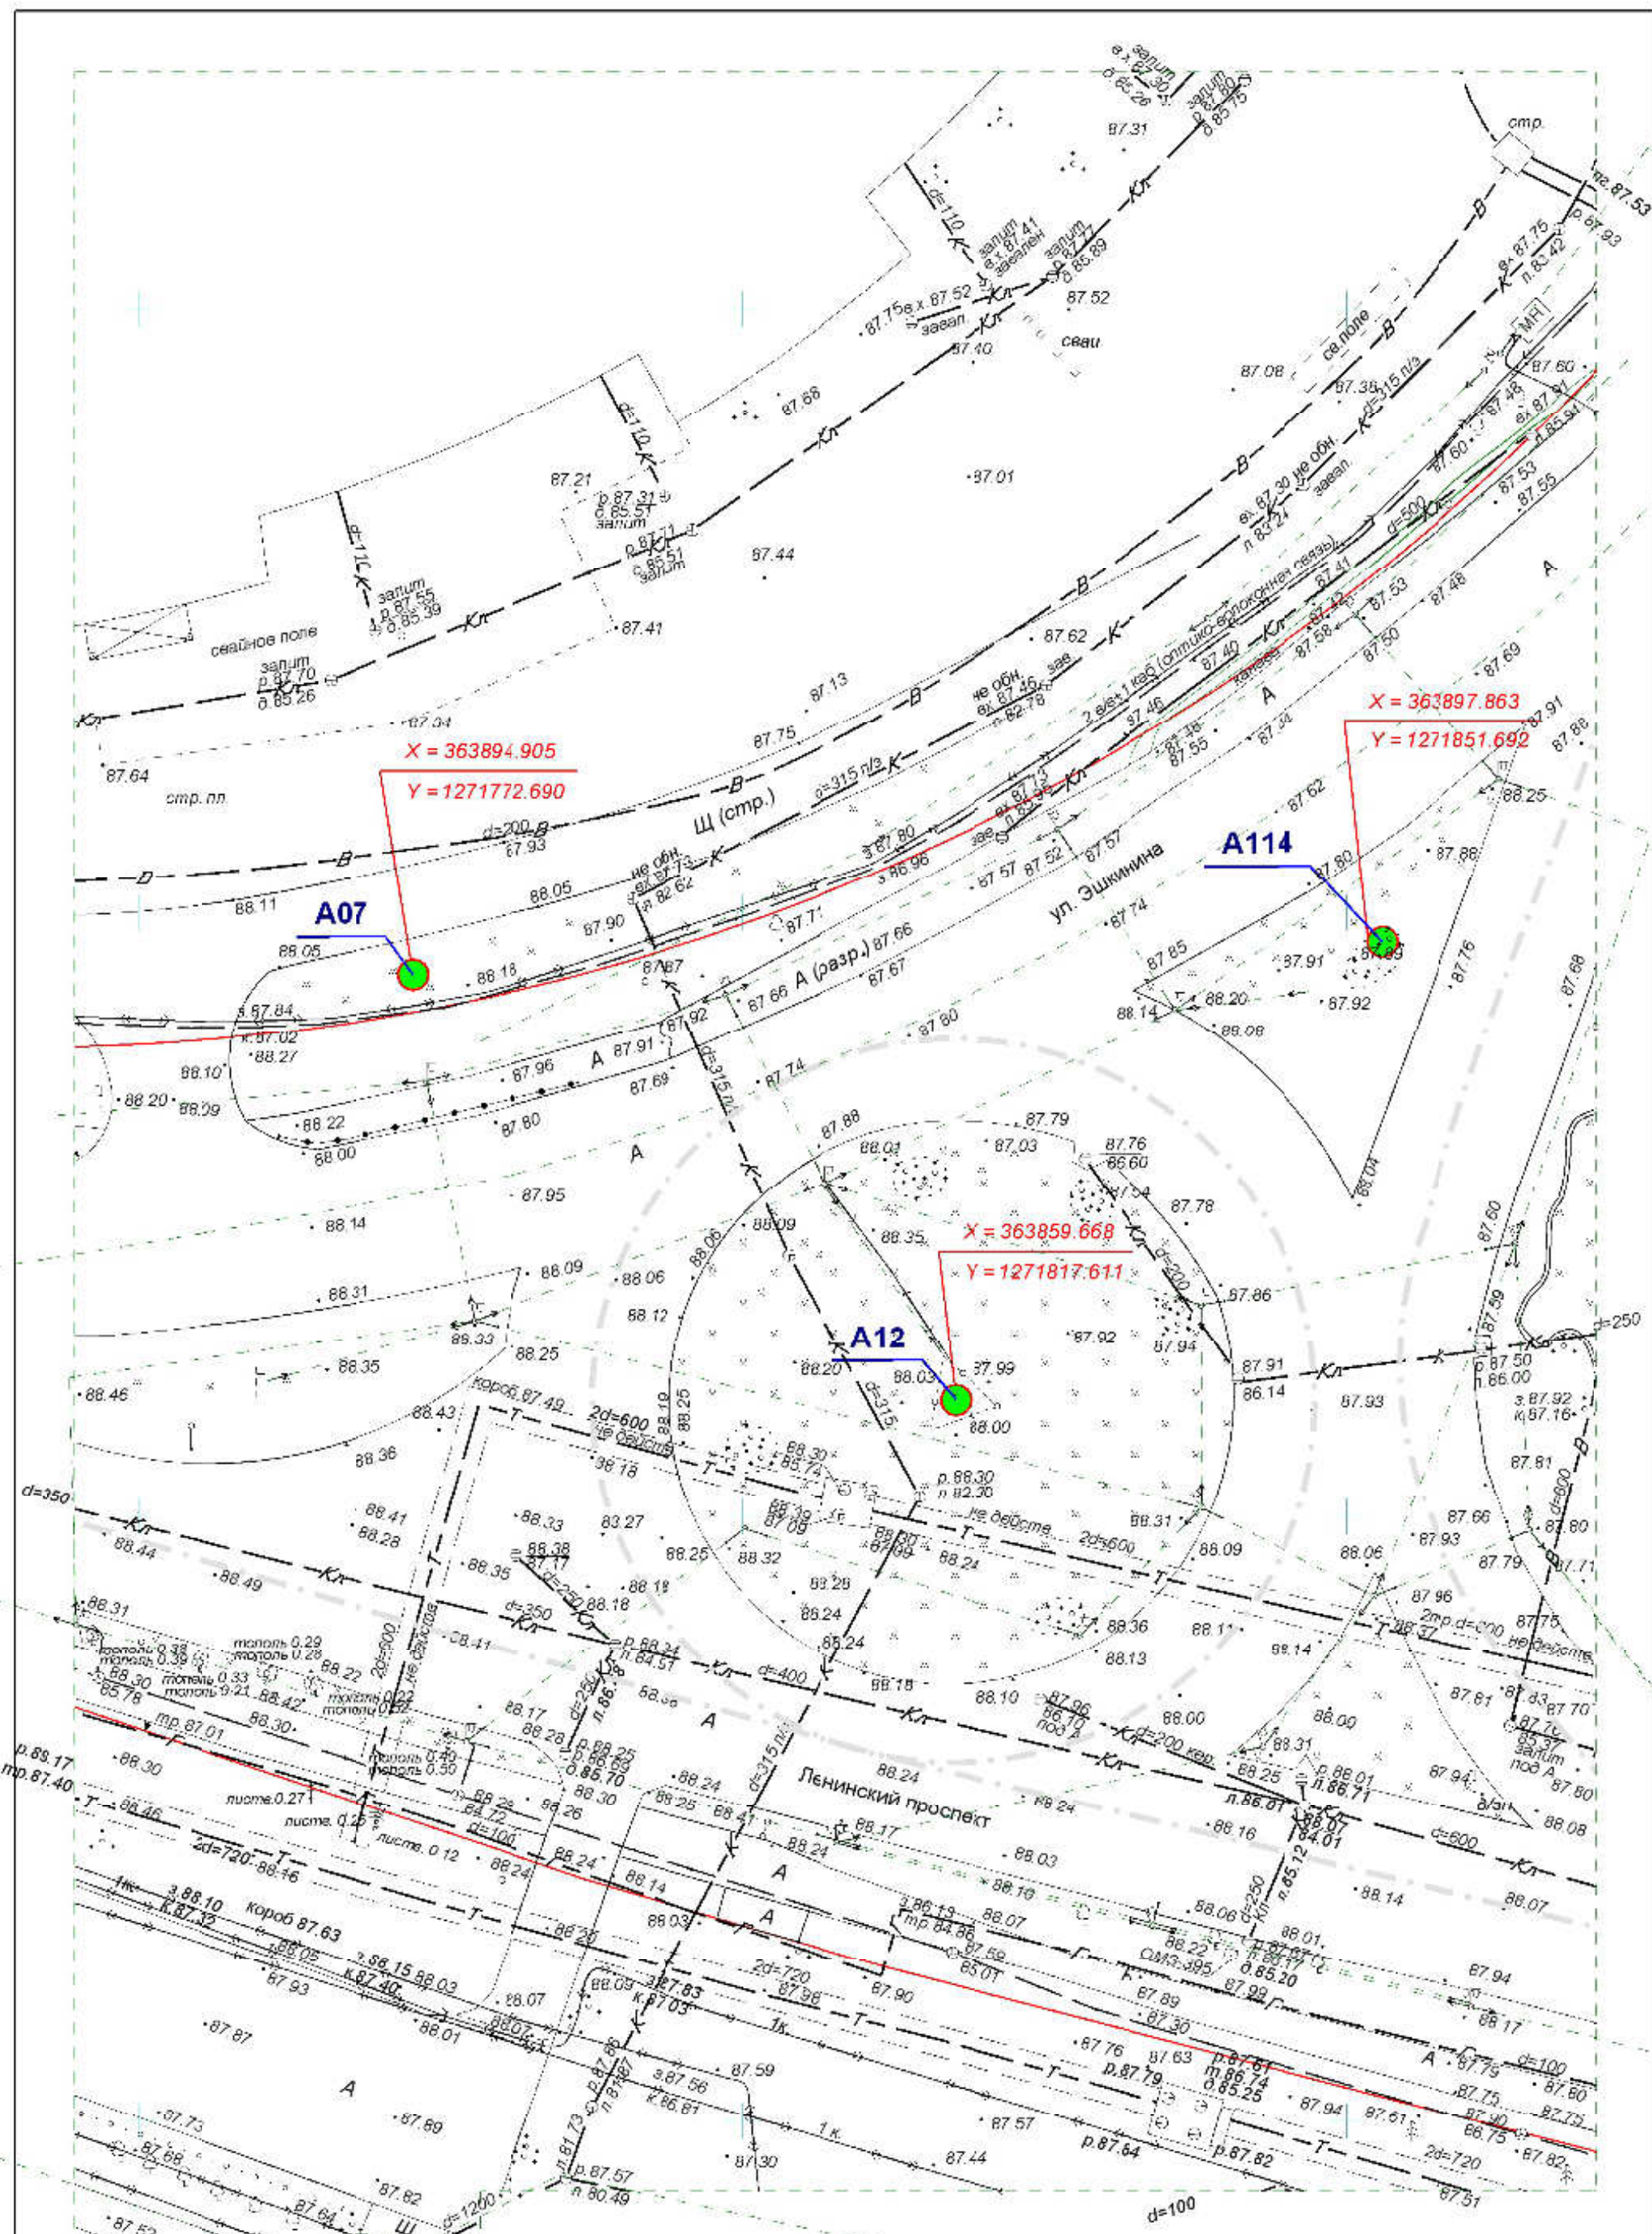


**Схема размещения рекламных конструкций
на территории городского округа "Город Йошкар-Ола"**

Директор	Парманов	Рекламная конструкция	МУП "Архитектор"
Нач. отд. ИОГД	Ратманов	A7 A12, A114	

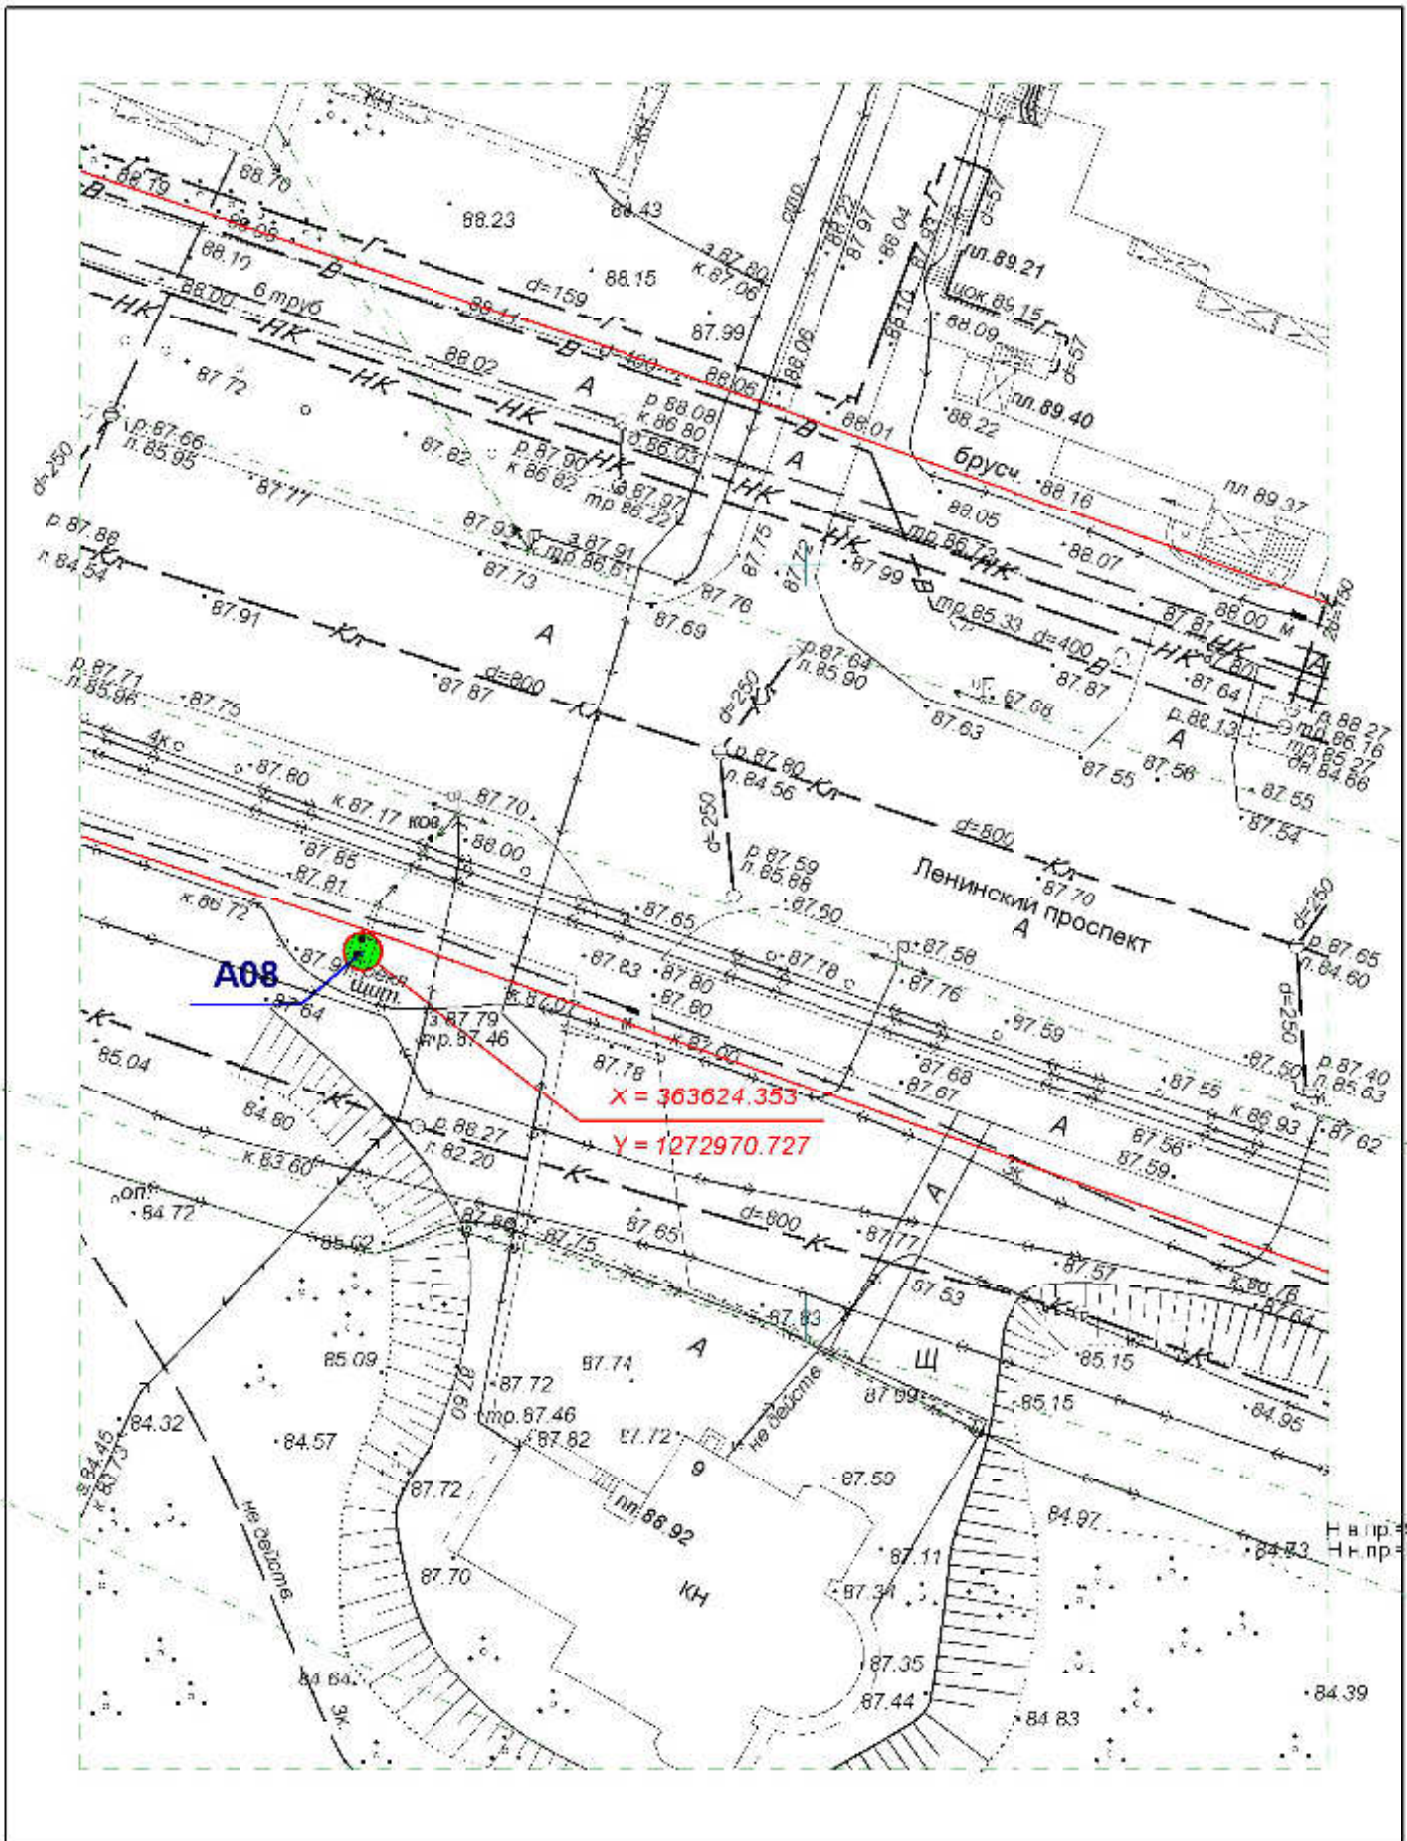


**Схема размещения рекламных конструкций
на территории городского округа "Город ЙошкарОла"**

Директор	Парманов		Рекламная конструкция	МУП "Архитектор"
Нач. отд. ИОГД	Ратманов		А0	

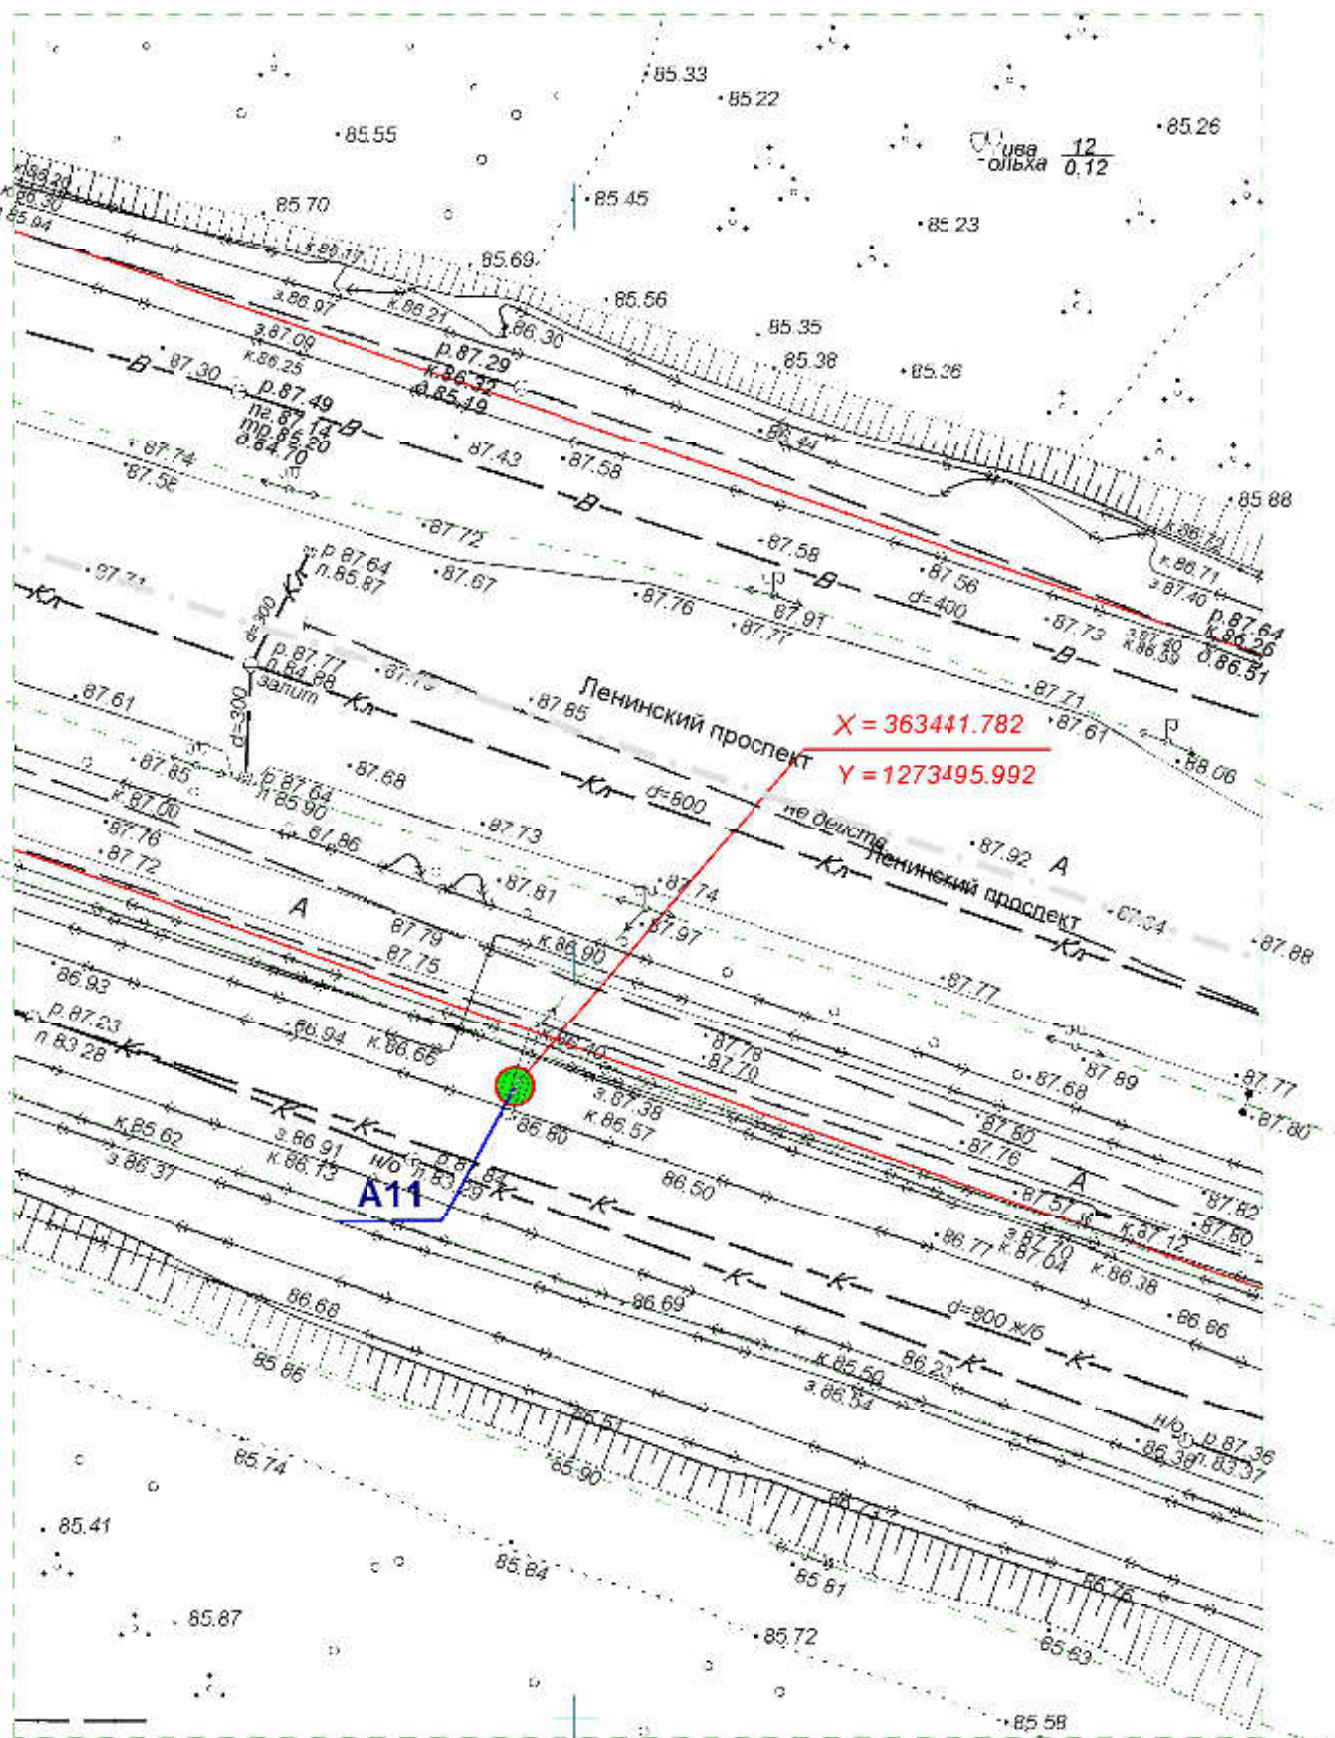


**Схема размещения рекламных конструкций
на территории городского округа "Город ЙошкарОла"**

Директор	Парманов			Рекламная конструкция	МУП "Архитектор"
Нач. отд. ИОГД	Ратманов			A11	

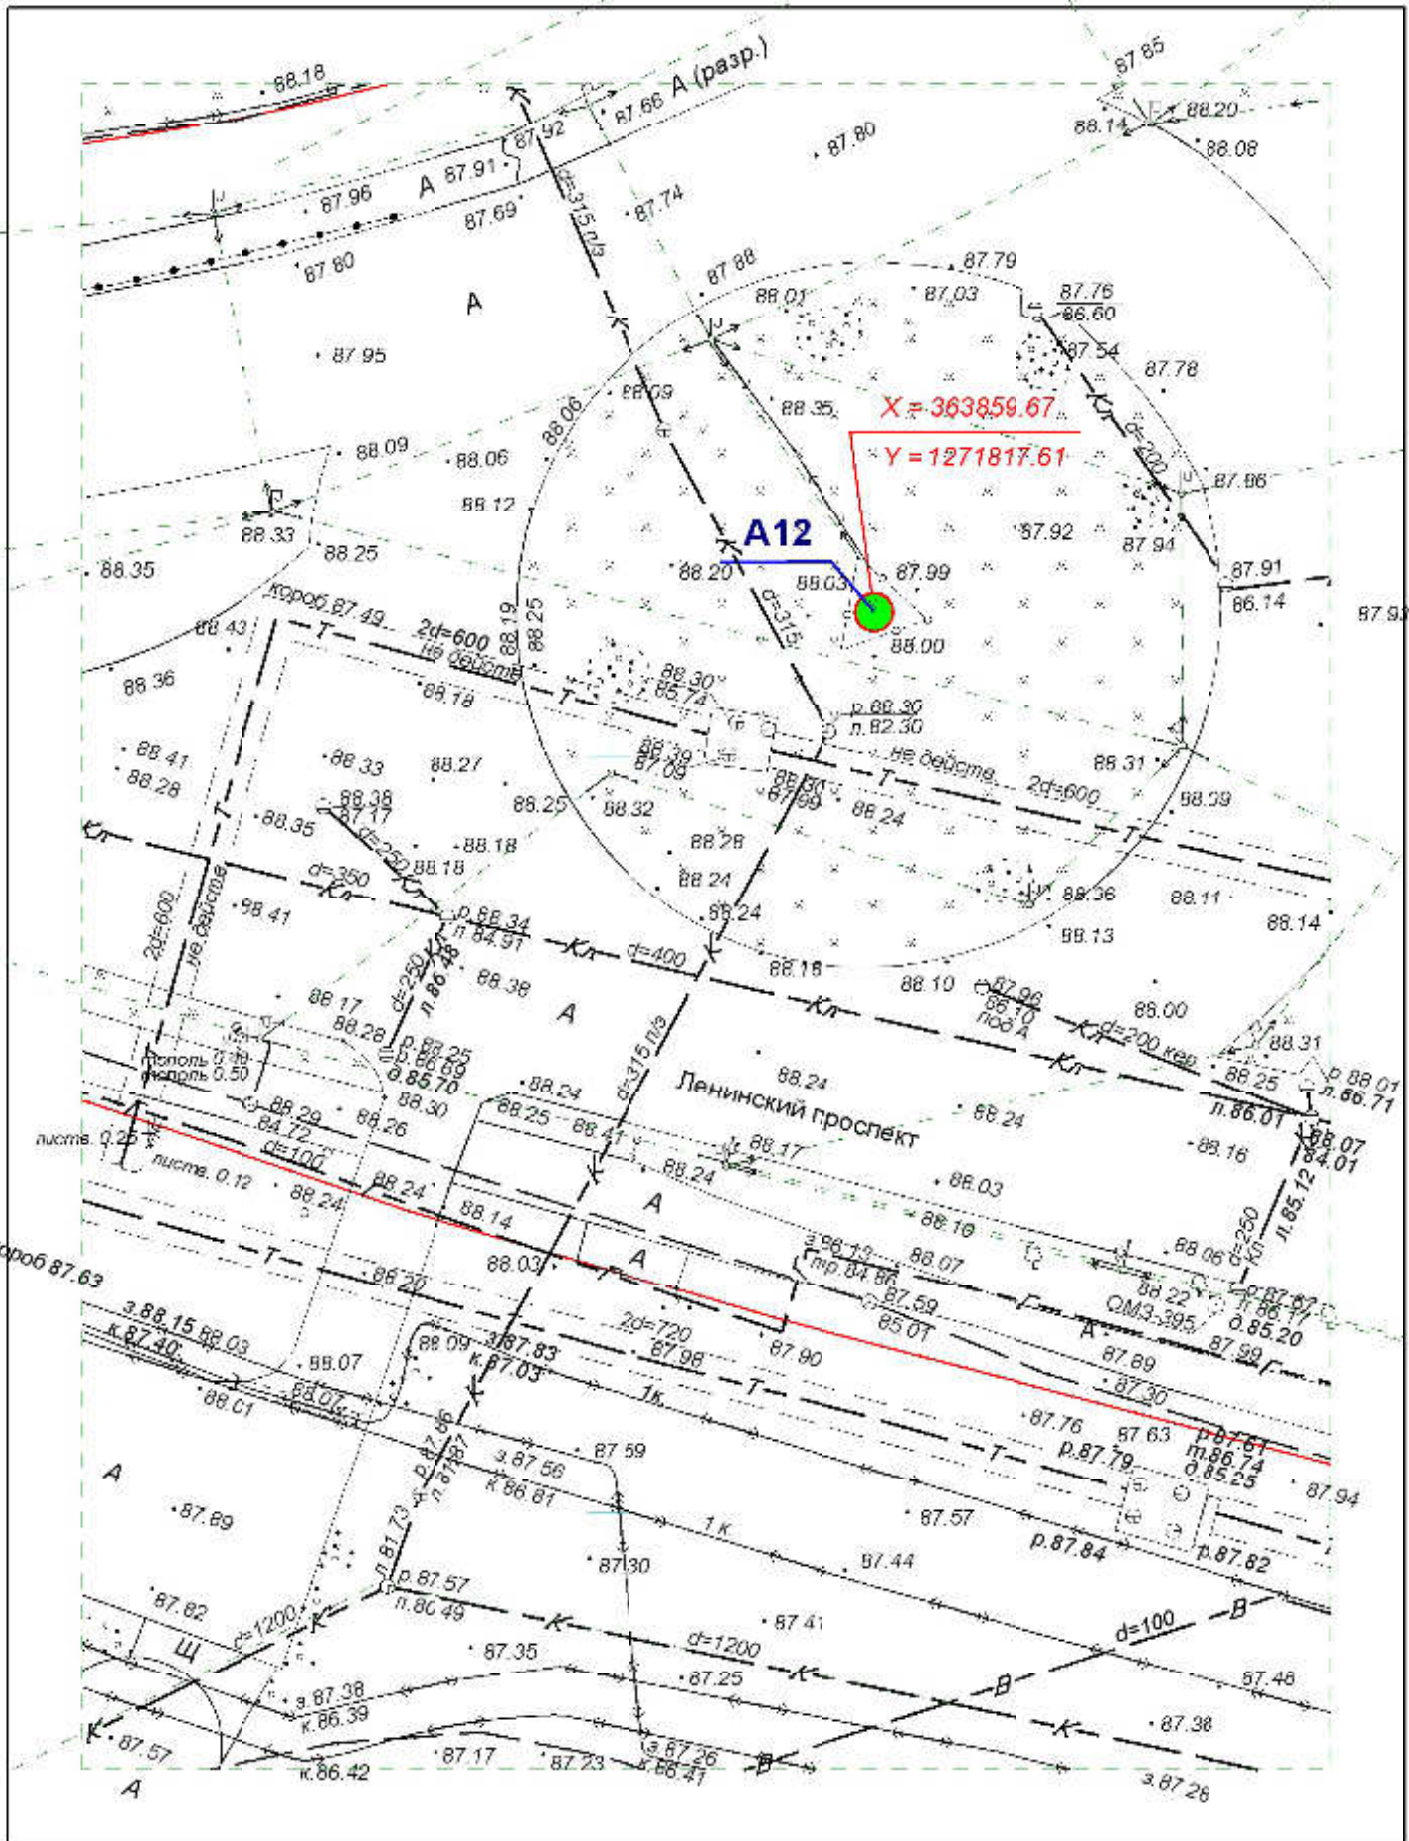

**Схема размещения рекламных конструкций
на территории городского округа "Город ЙошкарОла"**


Директор	Парманов		Рекламная конструкция	A12	МУП "Архитектор"
Нач. отд. ИОГД	Ратманов				

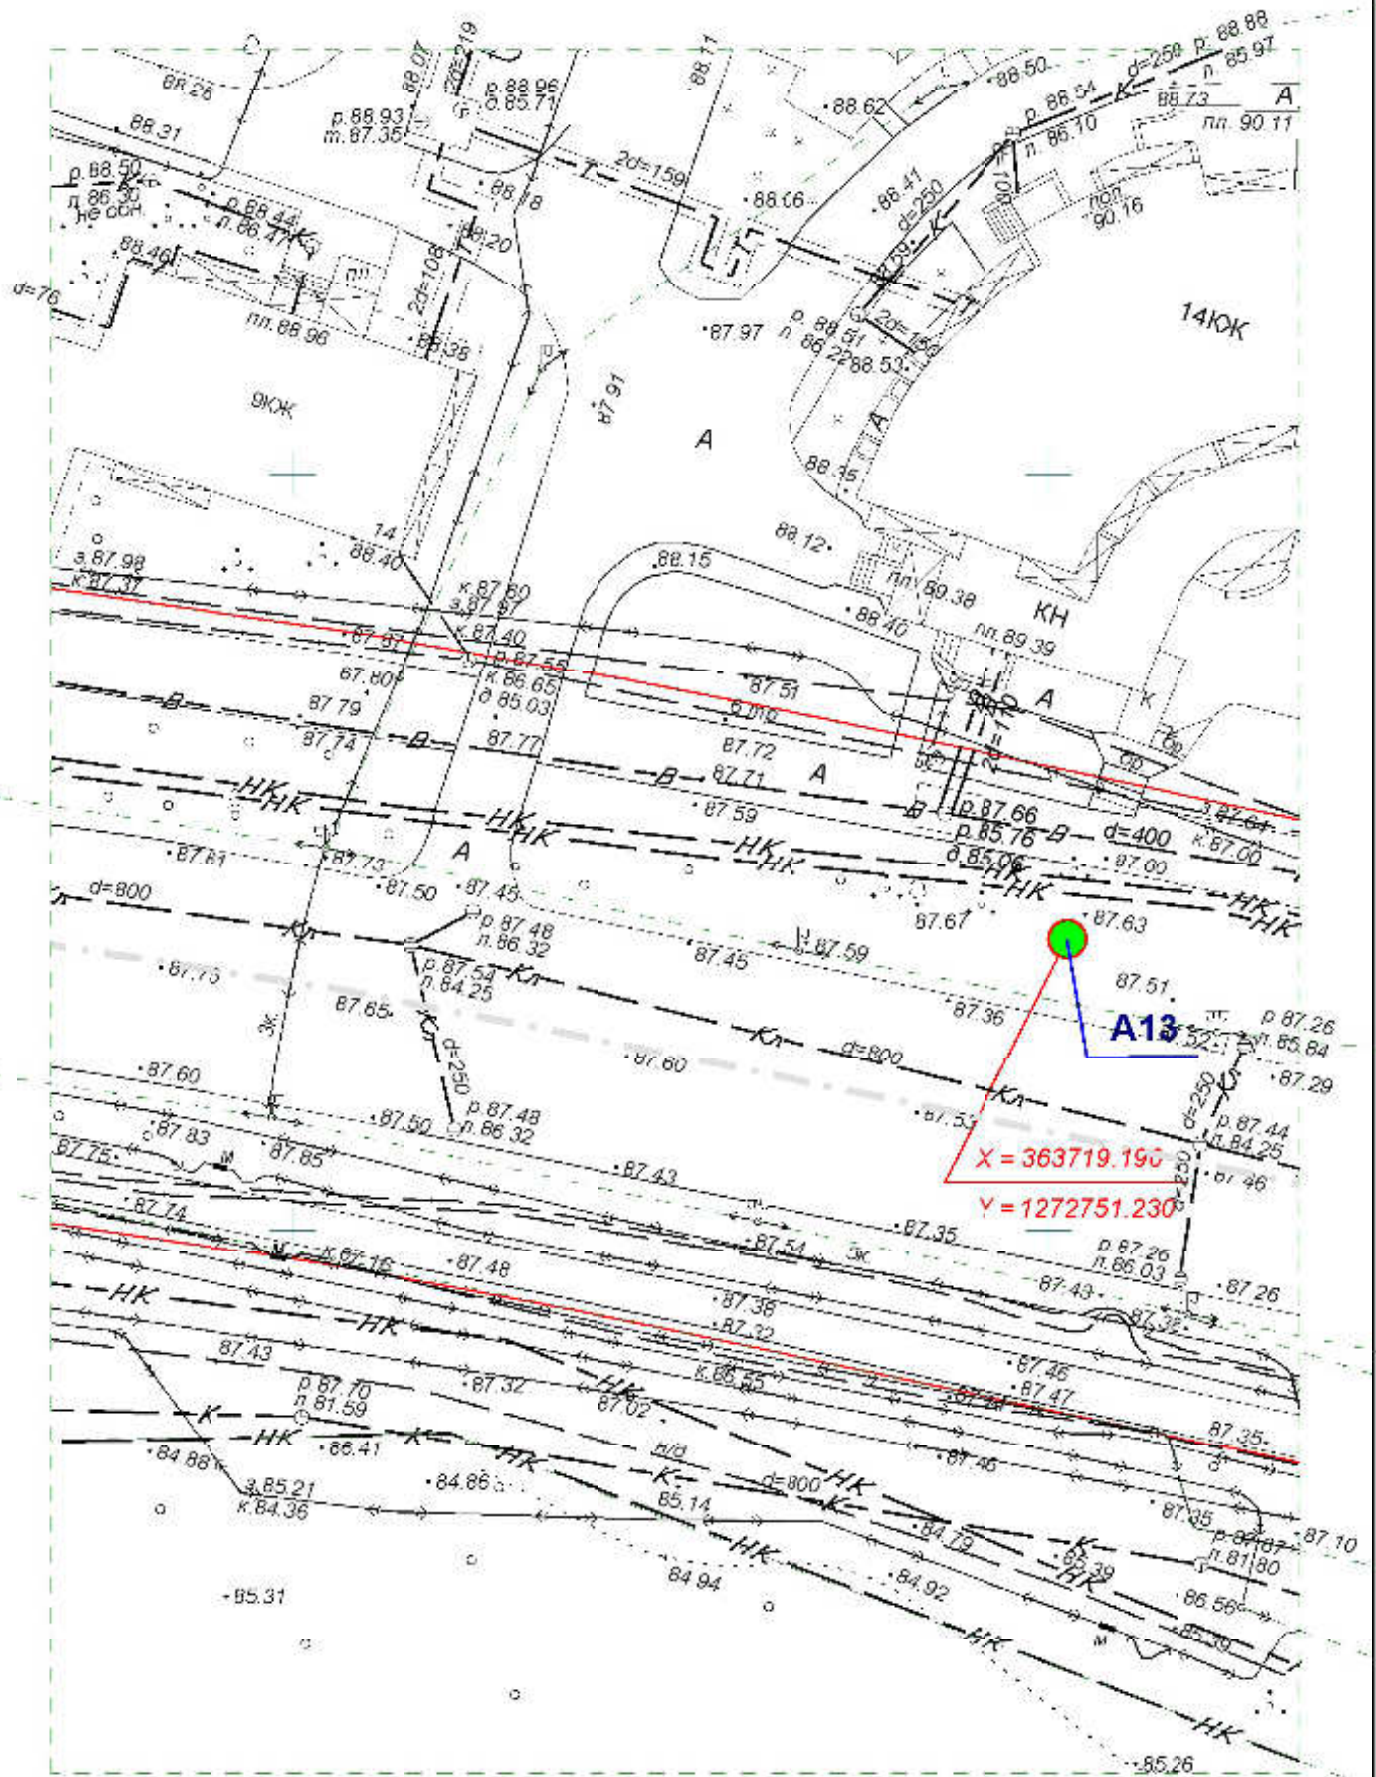

**Схема размещения рекламных конструкций
на территории городского округа "Город Йошкар-Ола"**


Директор	Парманов		Рекламная конструкция	
Нач. отд. ИОГД	Ратманов		A13	МУП "Архитектор"



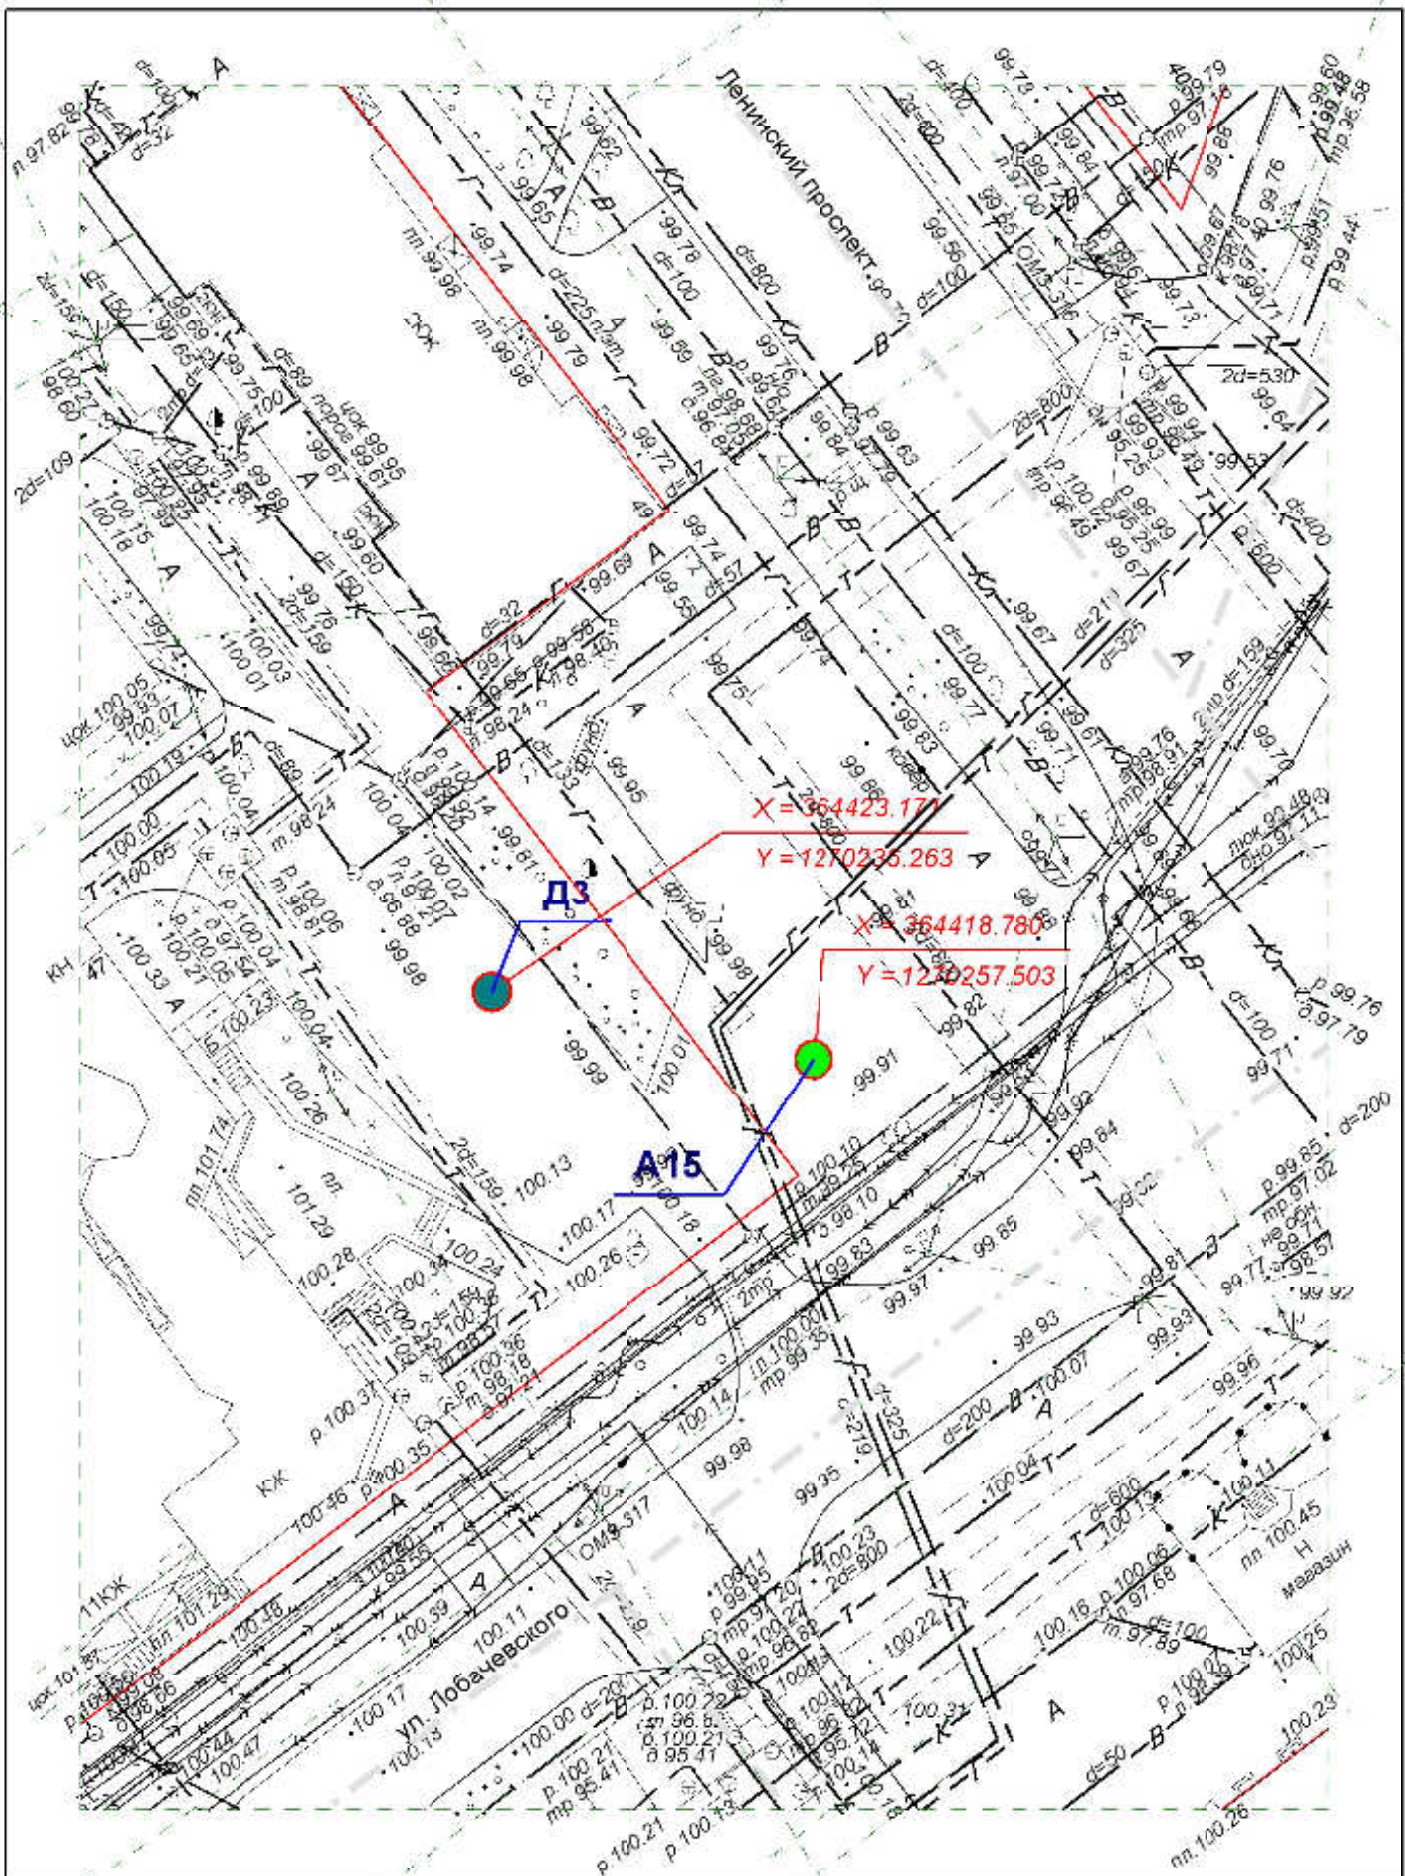

**Схема размещения рекламных конструкций
на территории городского округа "Город Йошкар-Ола"**

Директор	Парманов		Рекламные конструкции	МУП "Архитектор"
Нач. отд. ИОГД	Ратманов		А15, ДЗ	

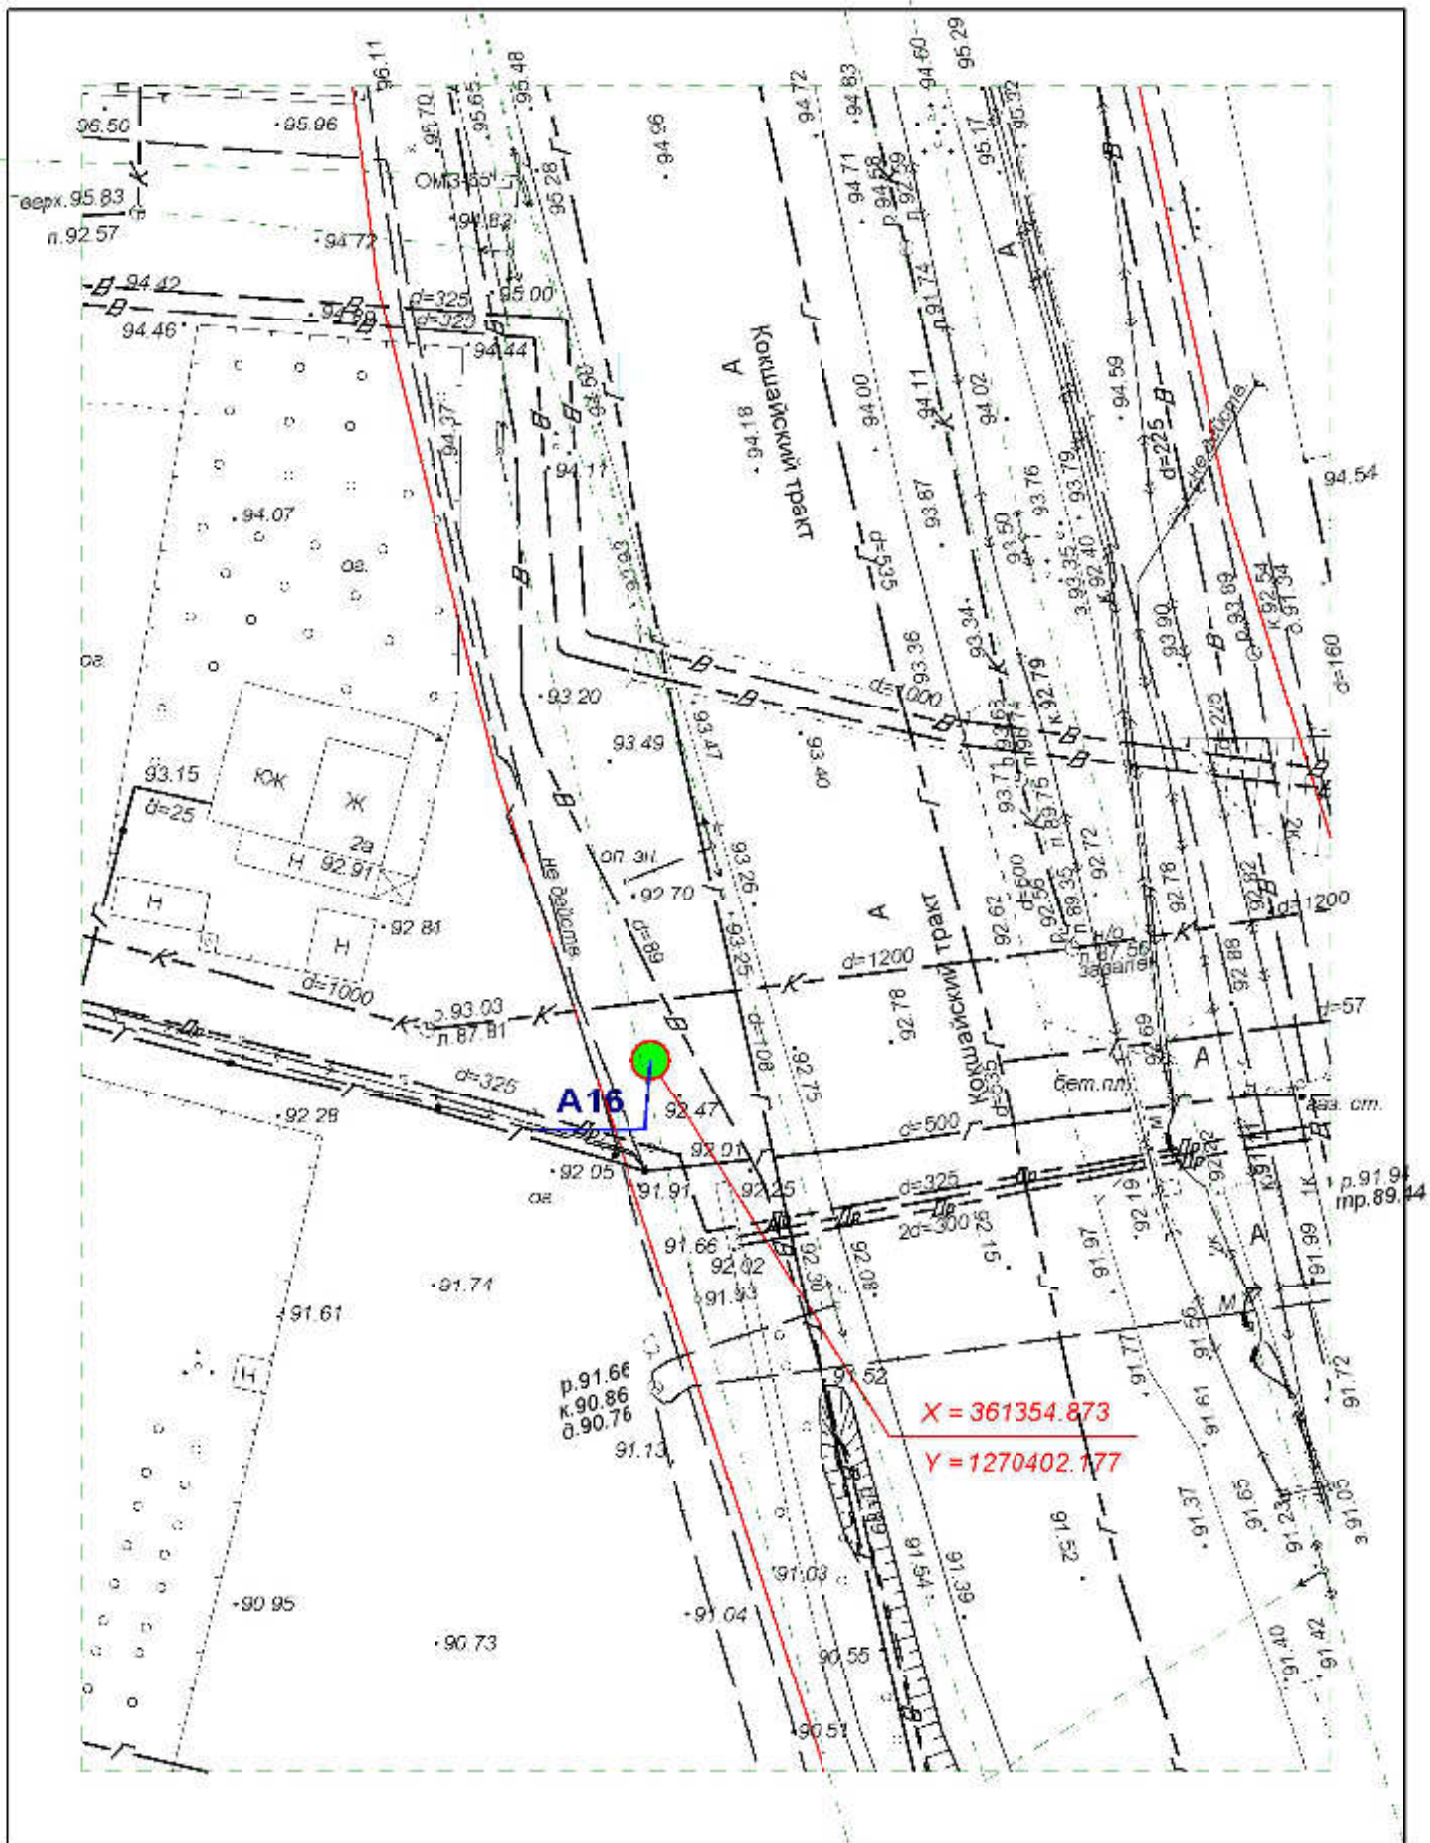

**Схема размещения рекламных конструкций
на территории городского округа "Город Йошкар-Ола"**

Директор	Парманов		Рекламная конструкция	МУП "Архитектор"
Нач. отд. ИОГД	Ратманов		A16	


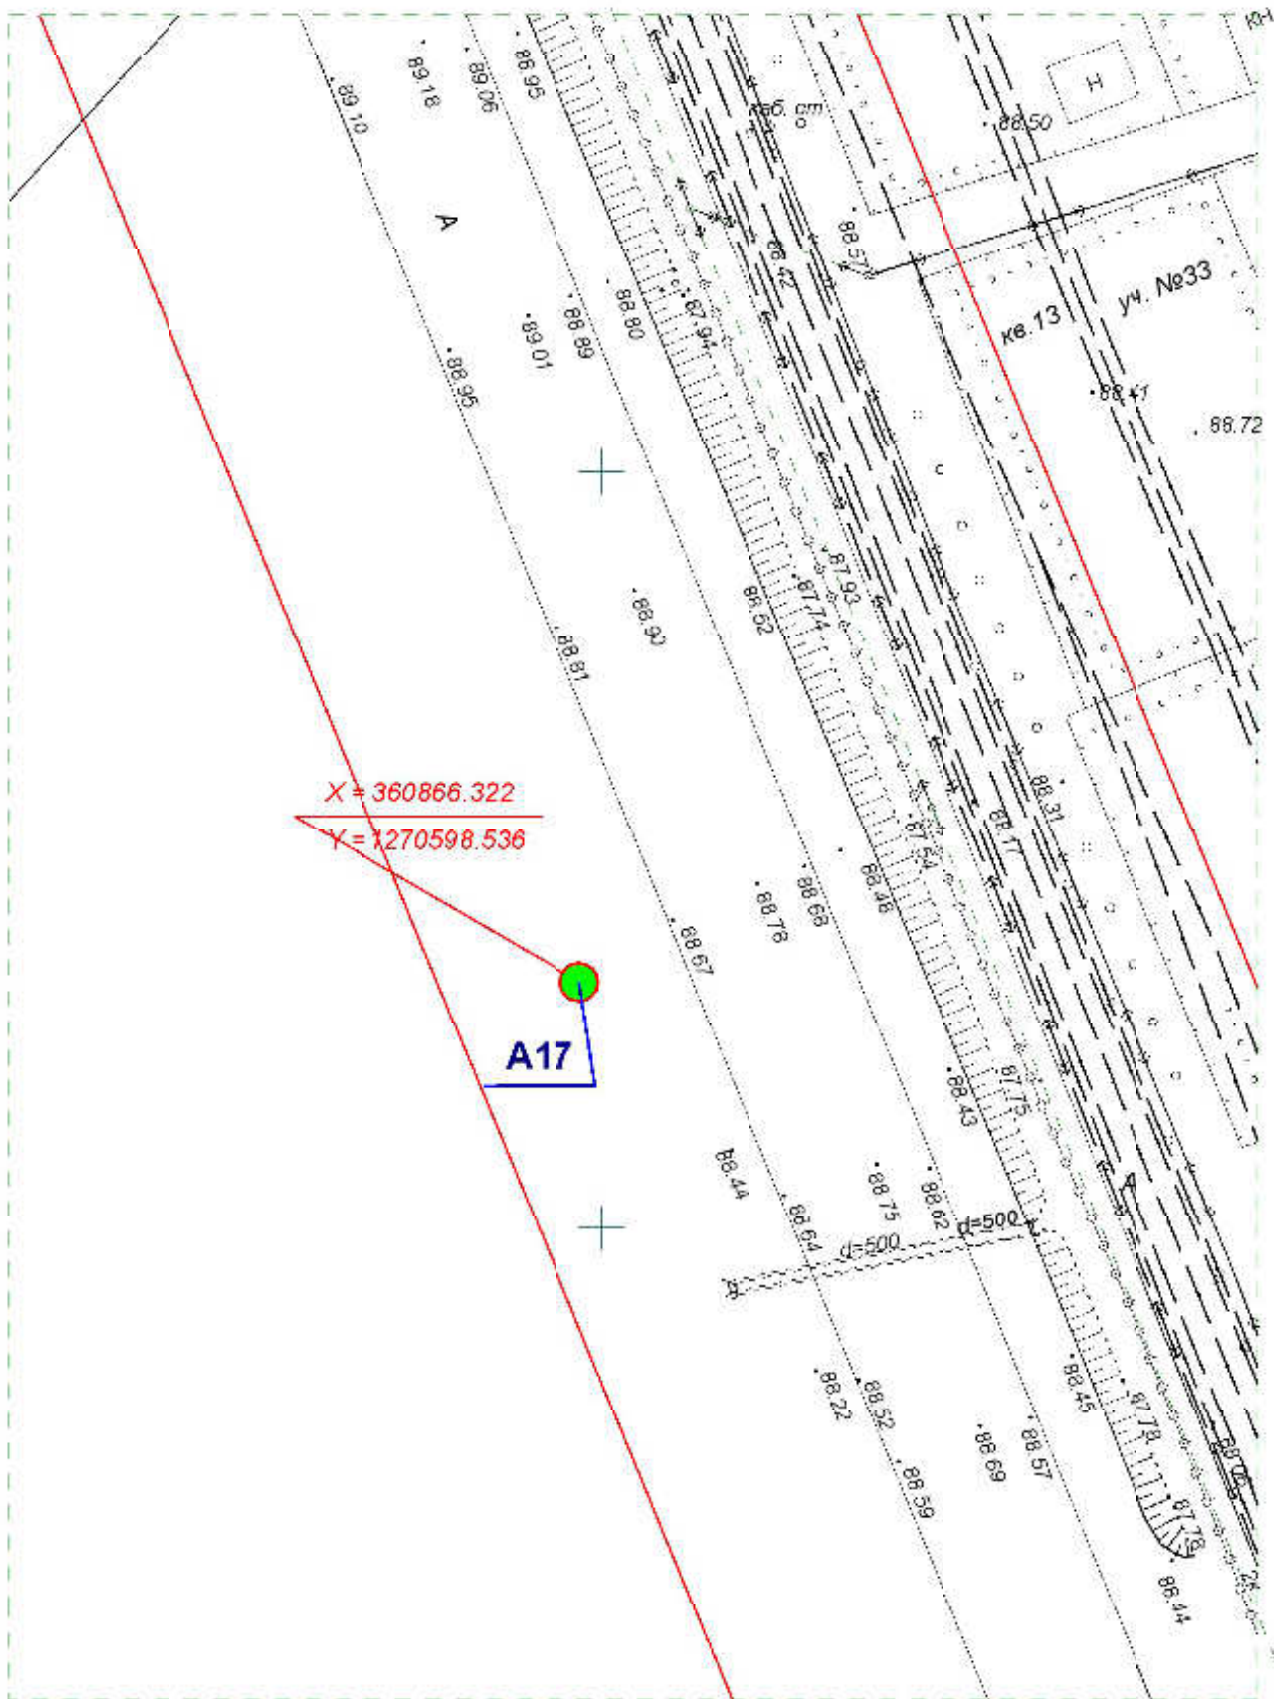



Схема размещения рекламных конструкций
на территории городского округа "Город ЙошкарОла"

Директор	Парманов			Рекламная конструкция	МУП "Архитектор"
Нач. отд. ИОГД	Ратманов			A17	

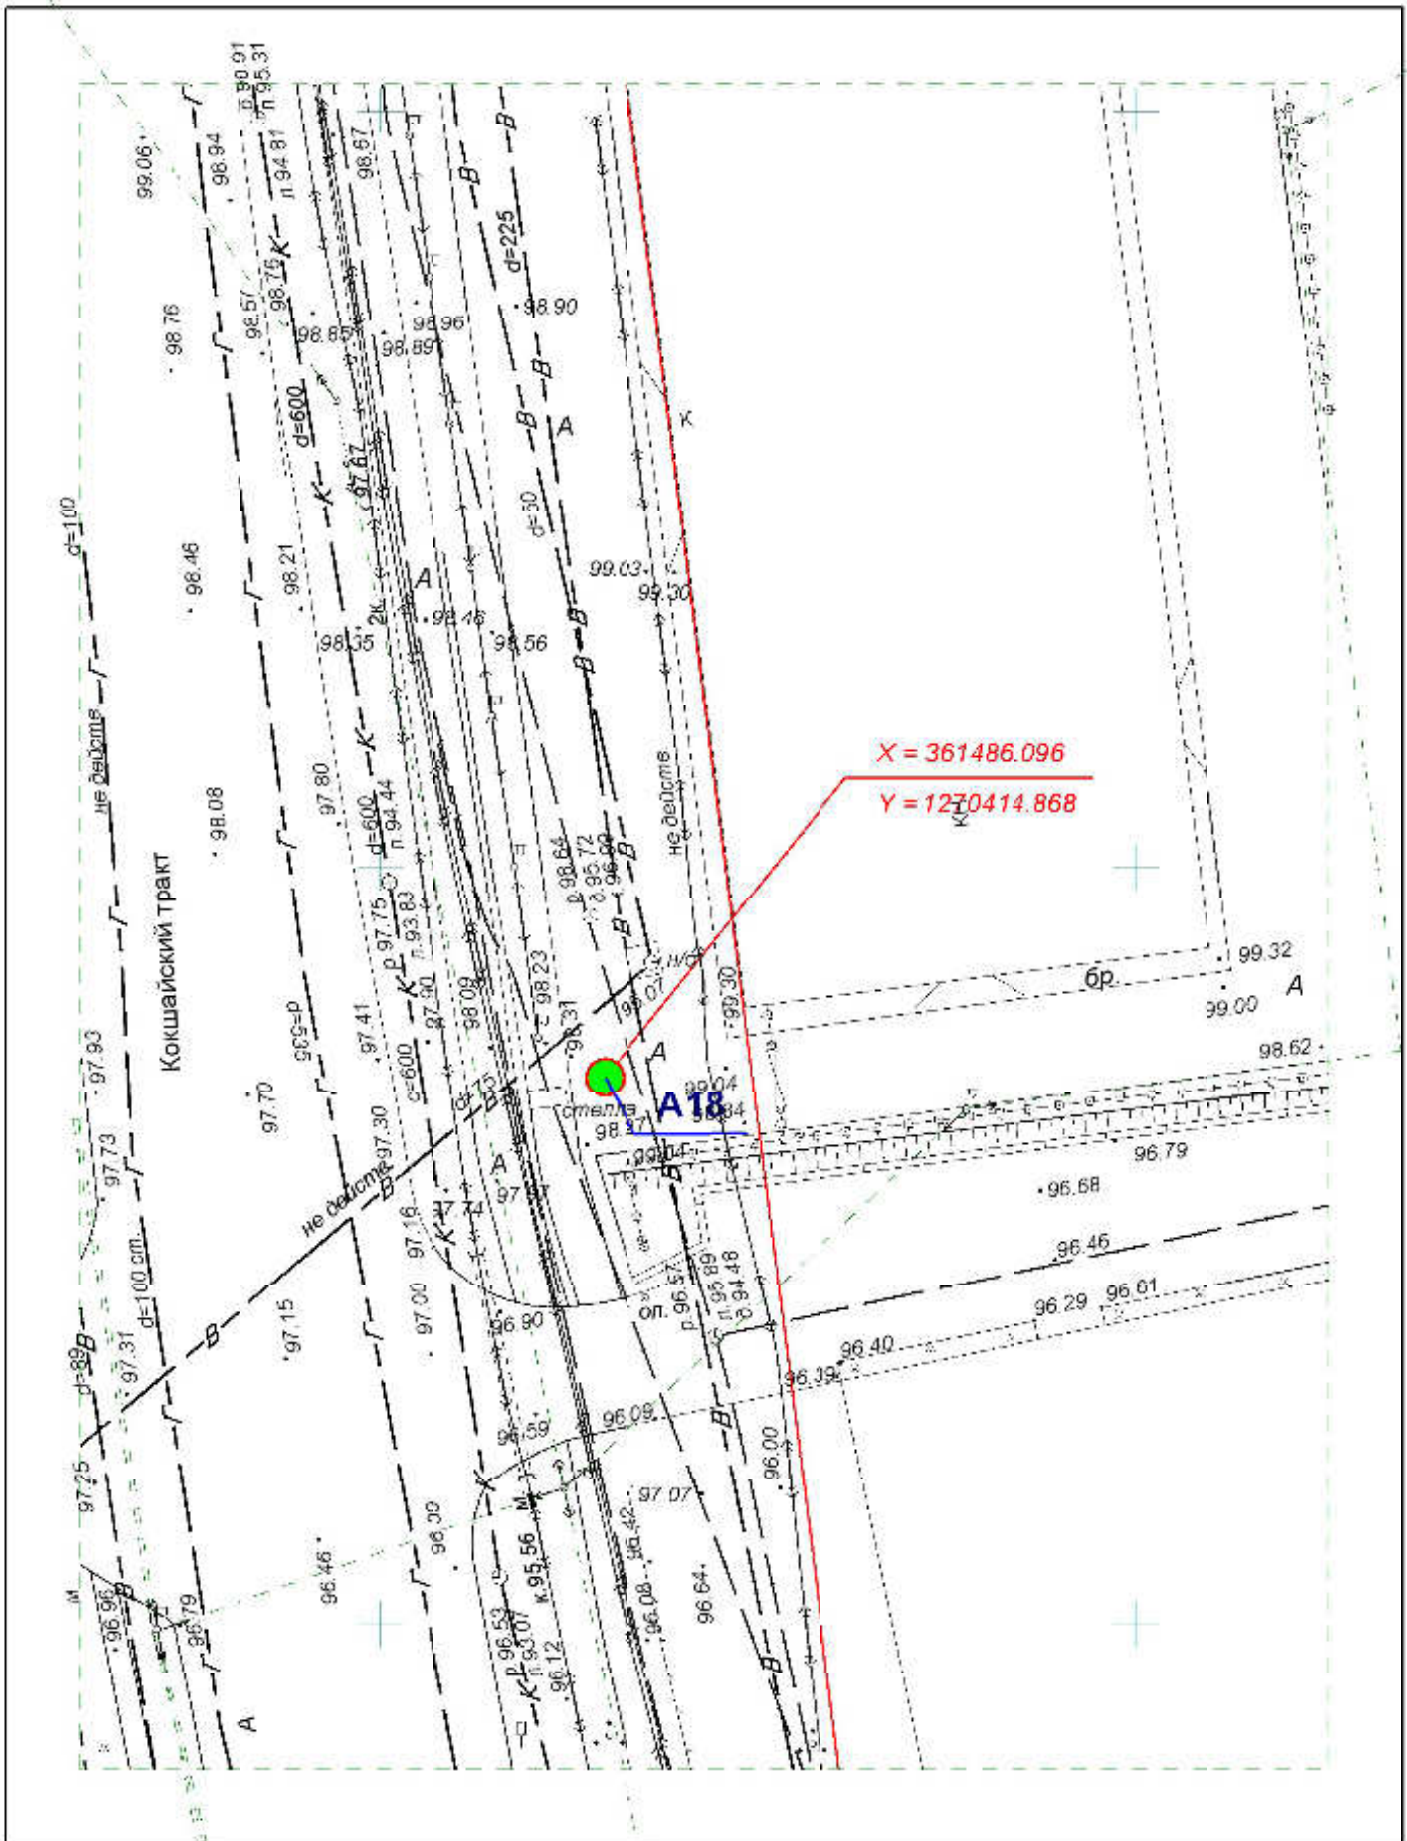


**Схема размещения рекламных конструкций
на территории городского округа "Город ЙошкарОла"**

Директор	Парманов		Рекламная конструкция	МУП "Архитектор"
Нач. отд. ИОГД	Ратманов		А18	

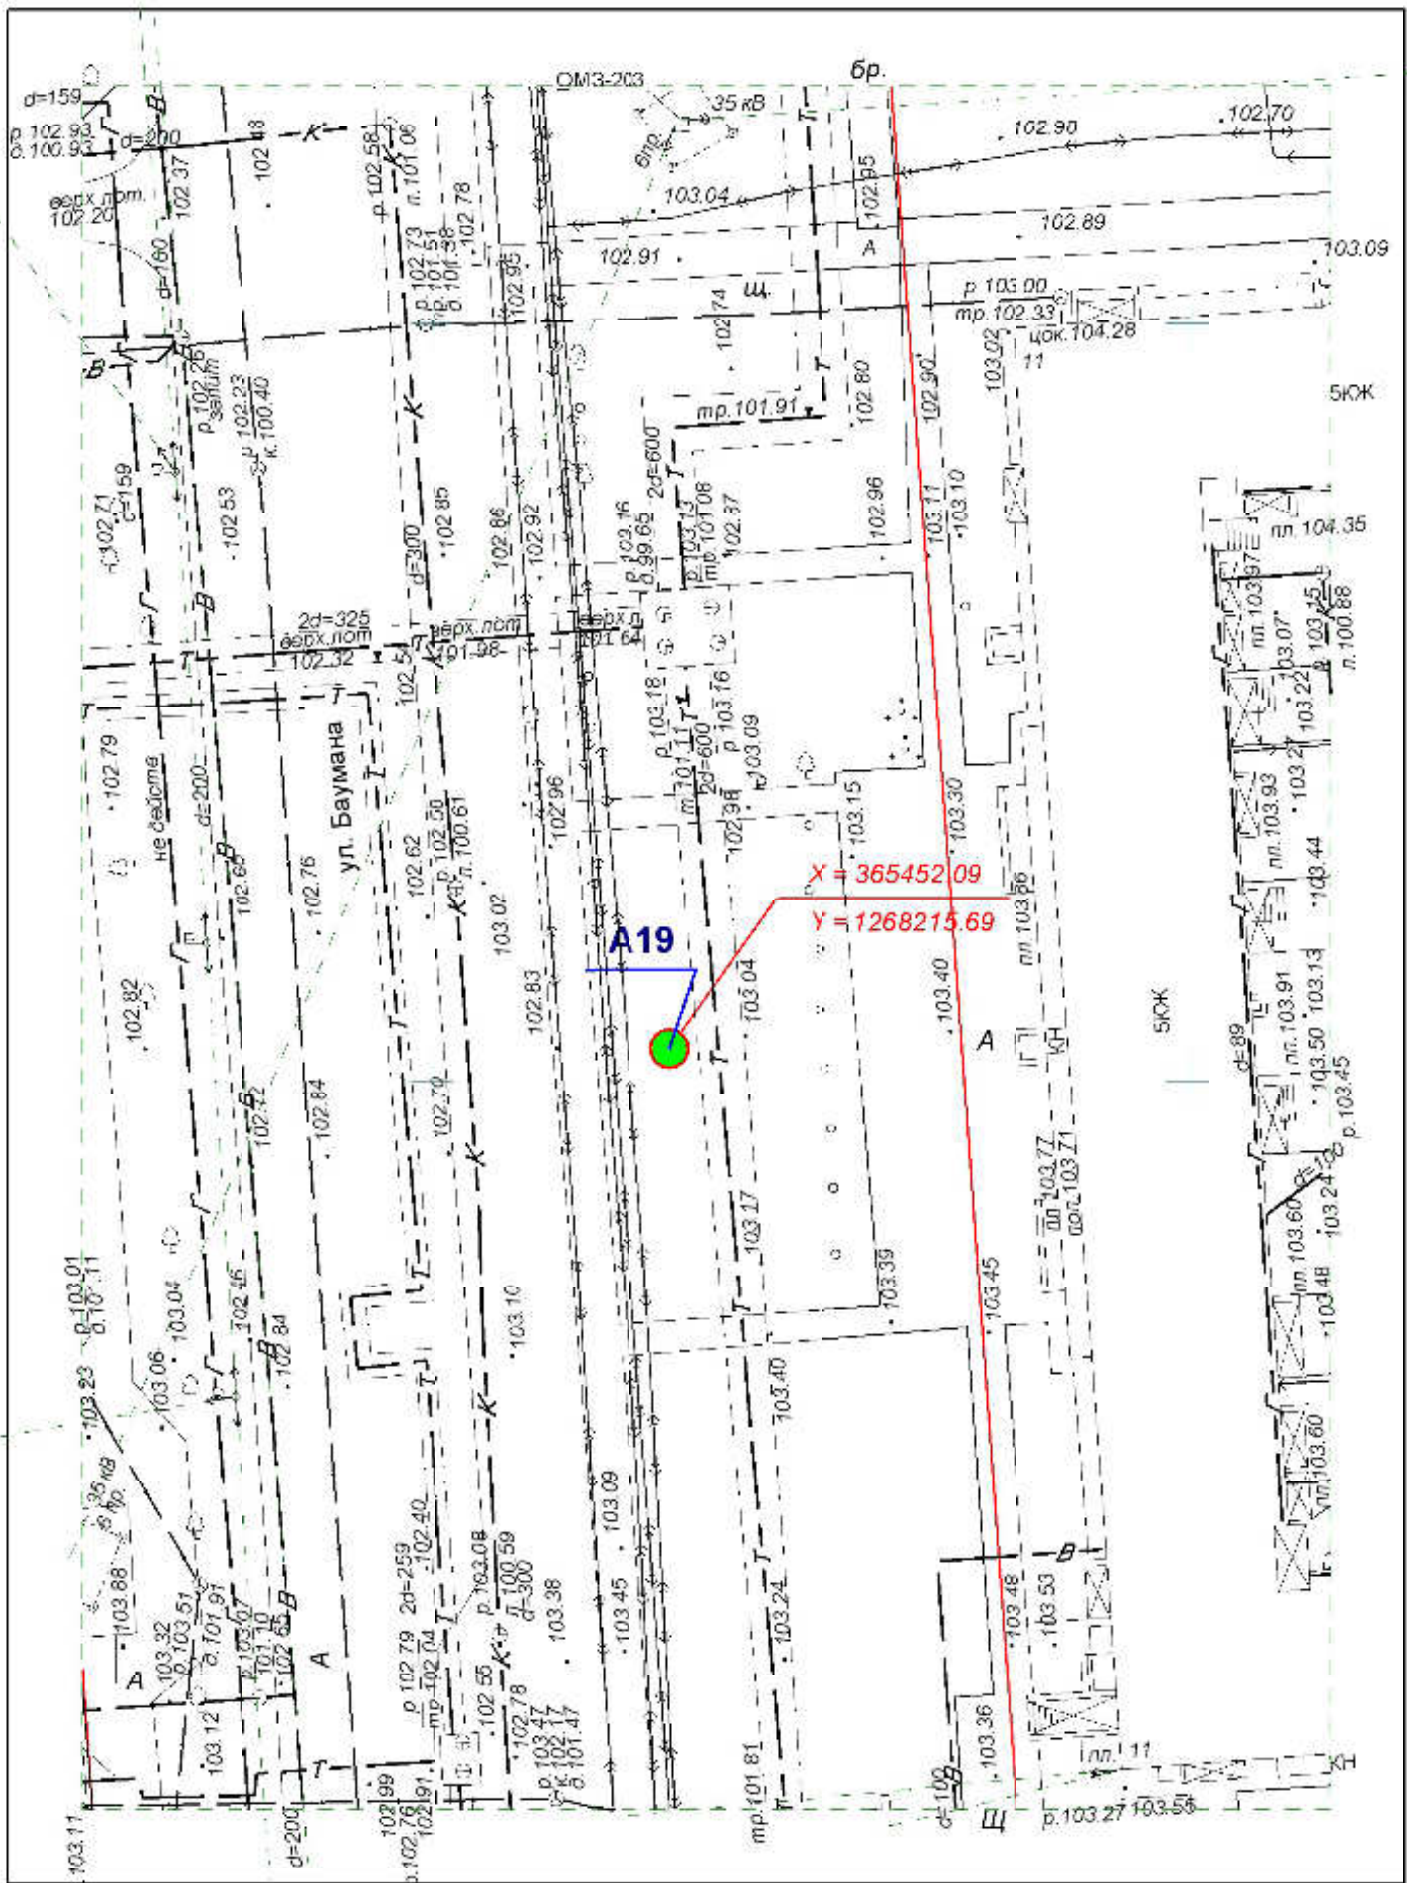

**Схема размещения рекламных конструкций
на территории городского округа "Город ЙошкарОла"**


Директор	Парманов		Рекламная конструкция	
Нач. отд. ИОГД	Ратманов		A19	МУП "Архитектор"

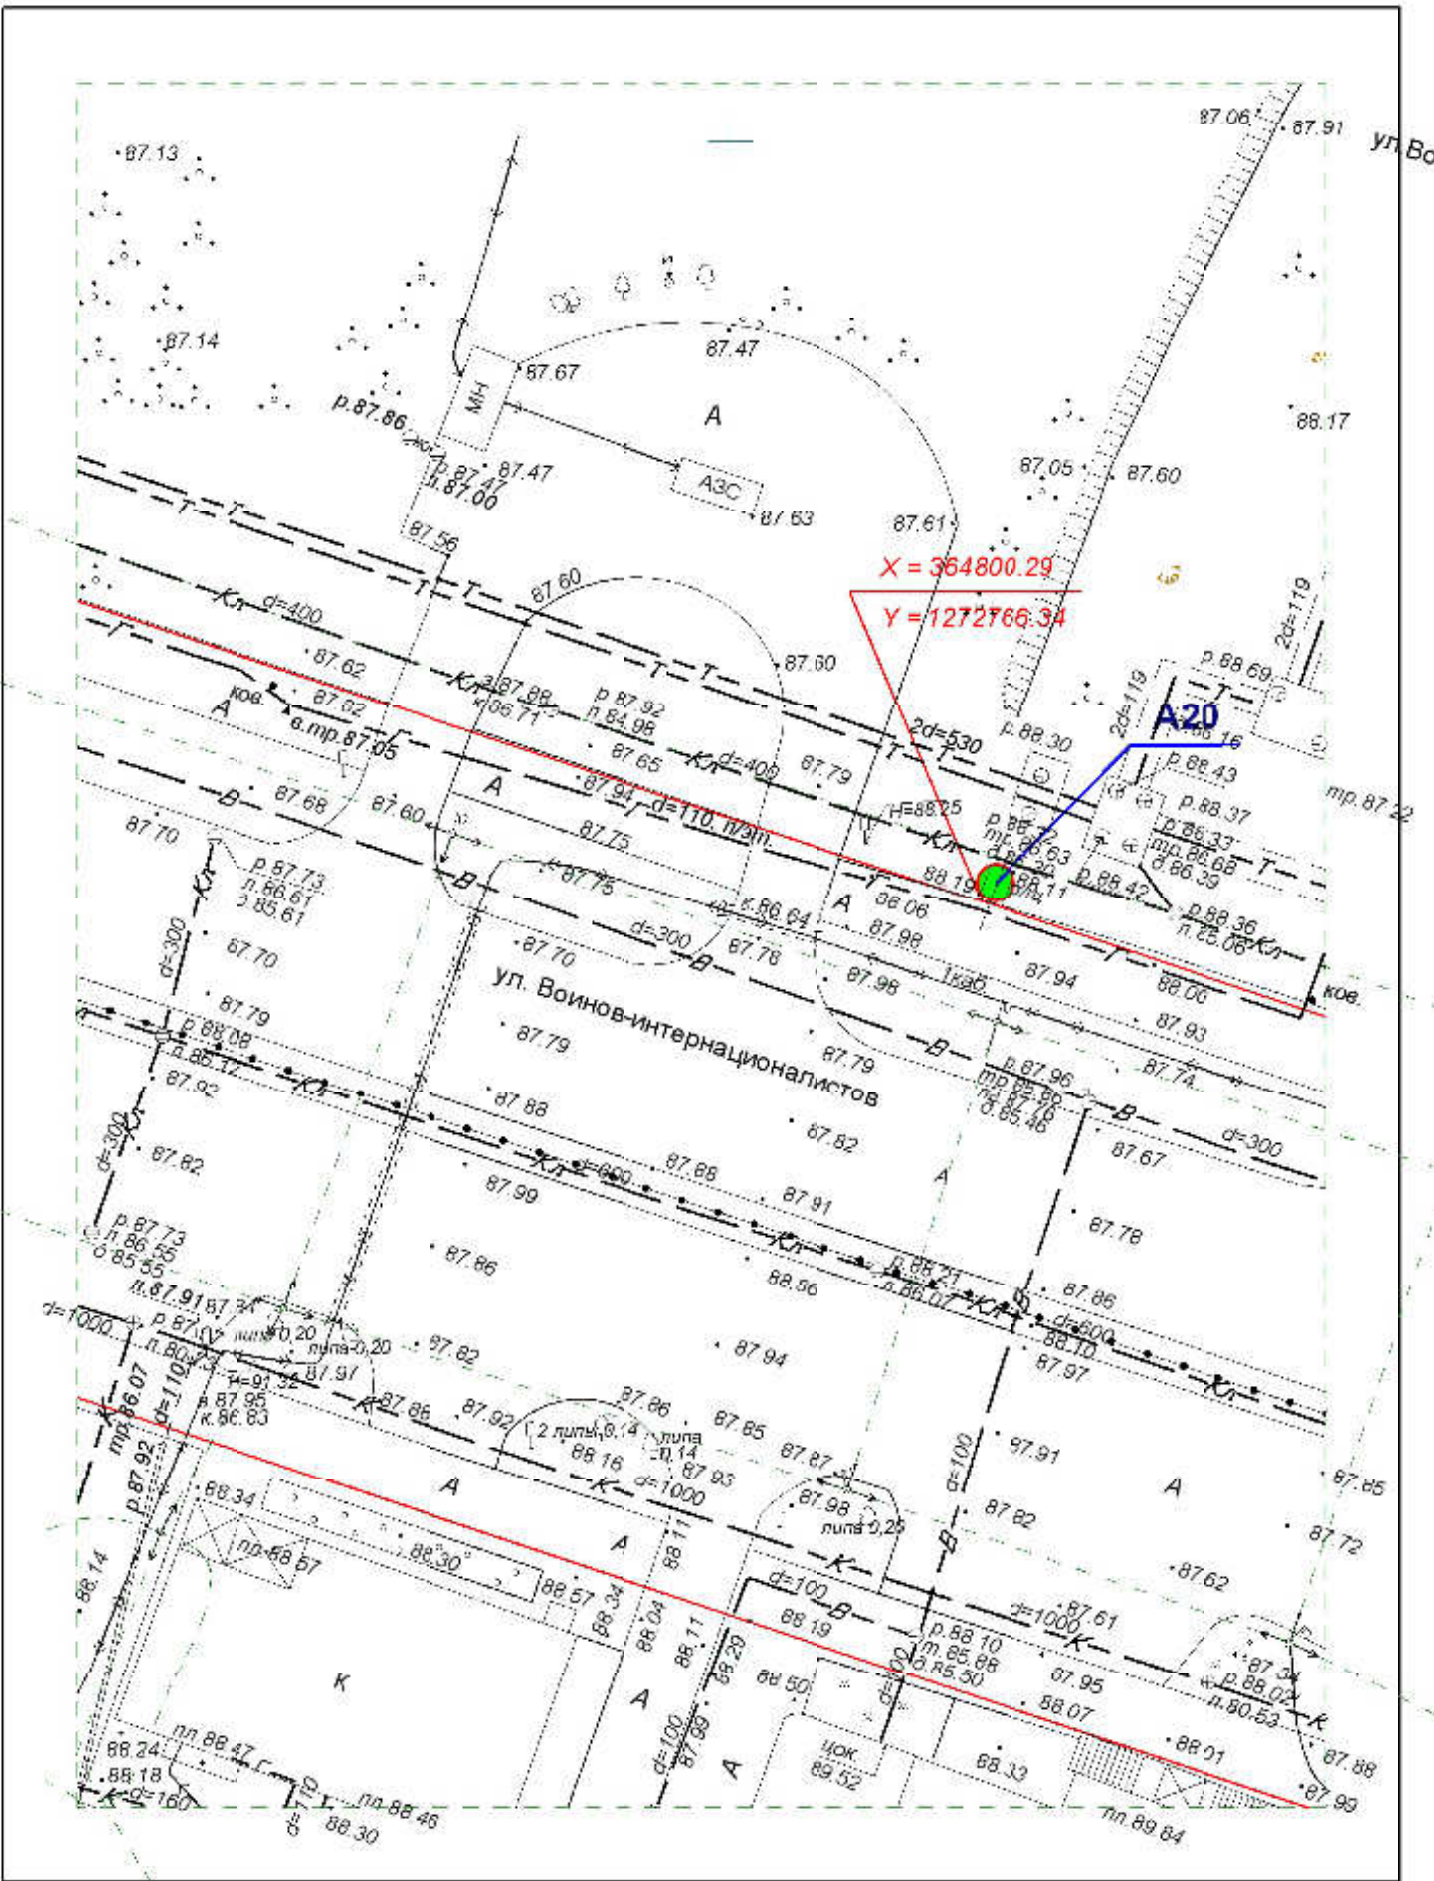

**Схема размещения рекламных конструкций
на территории городского округа "Город Йошкар-Ола"**

Директор	Парманов		Рекламная конструкция	
Нач. отд. ИОГД	Ратманов		A20	МУП "Архитектор"




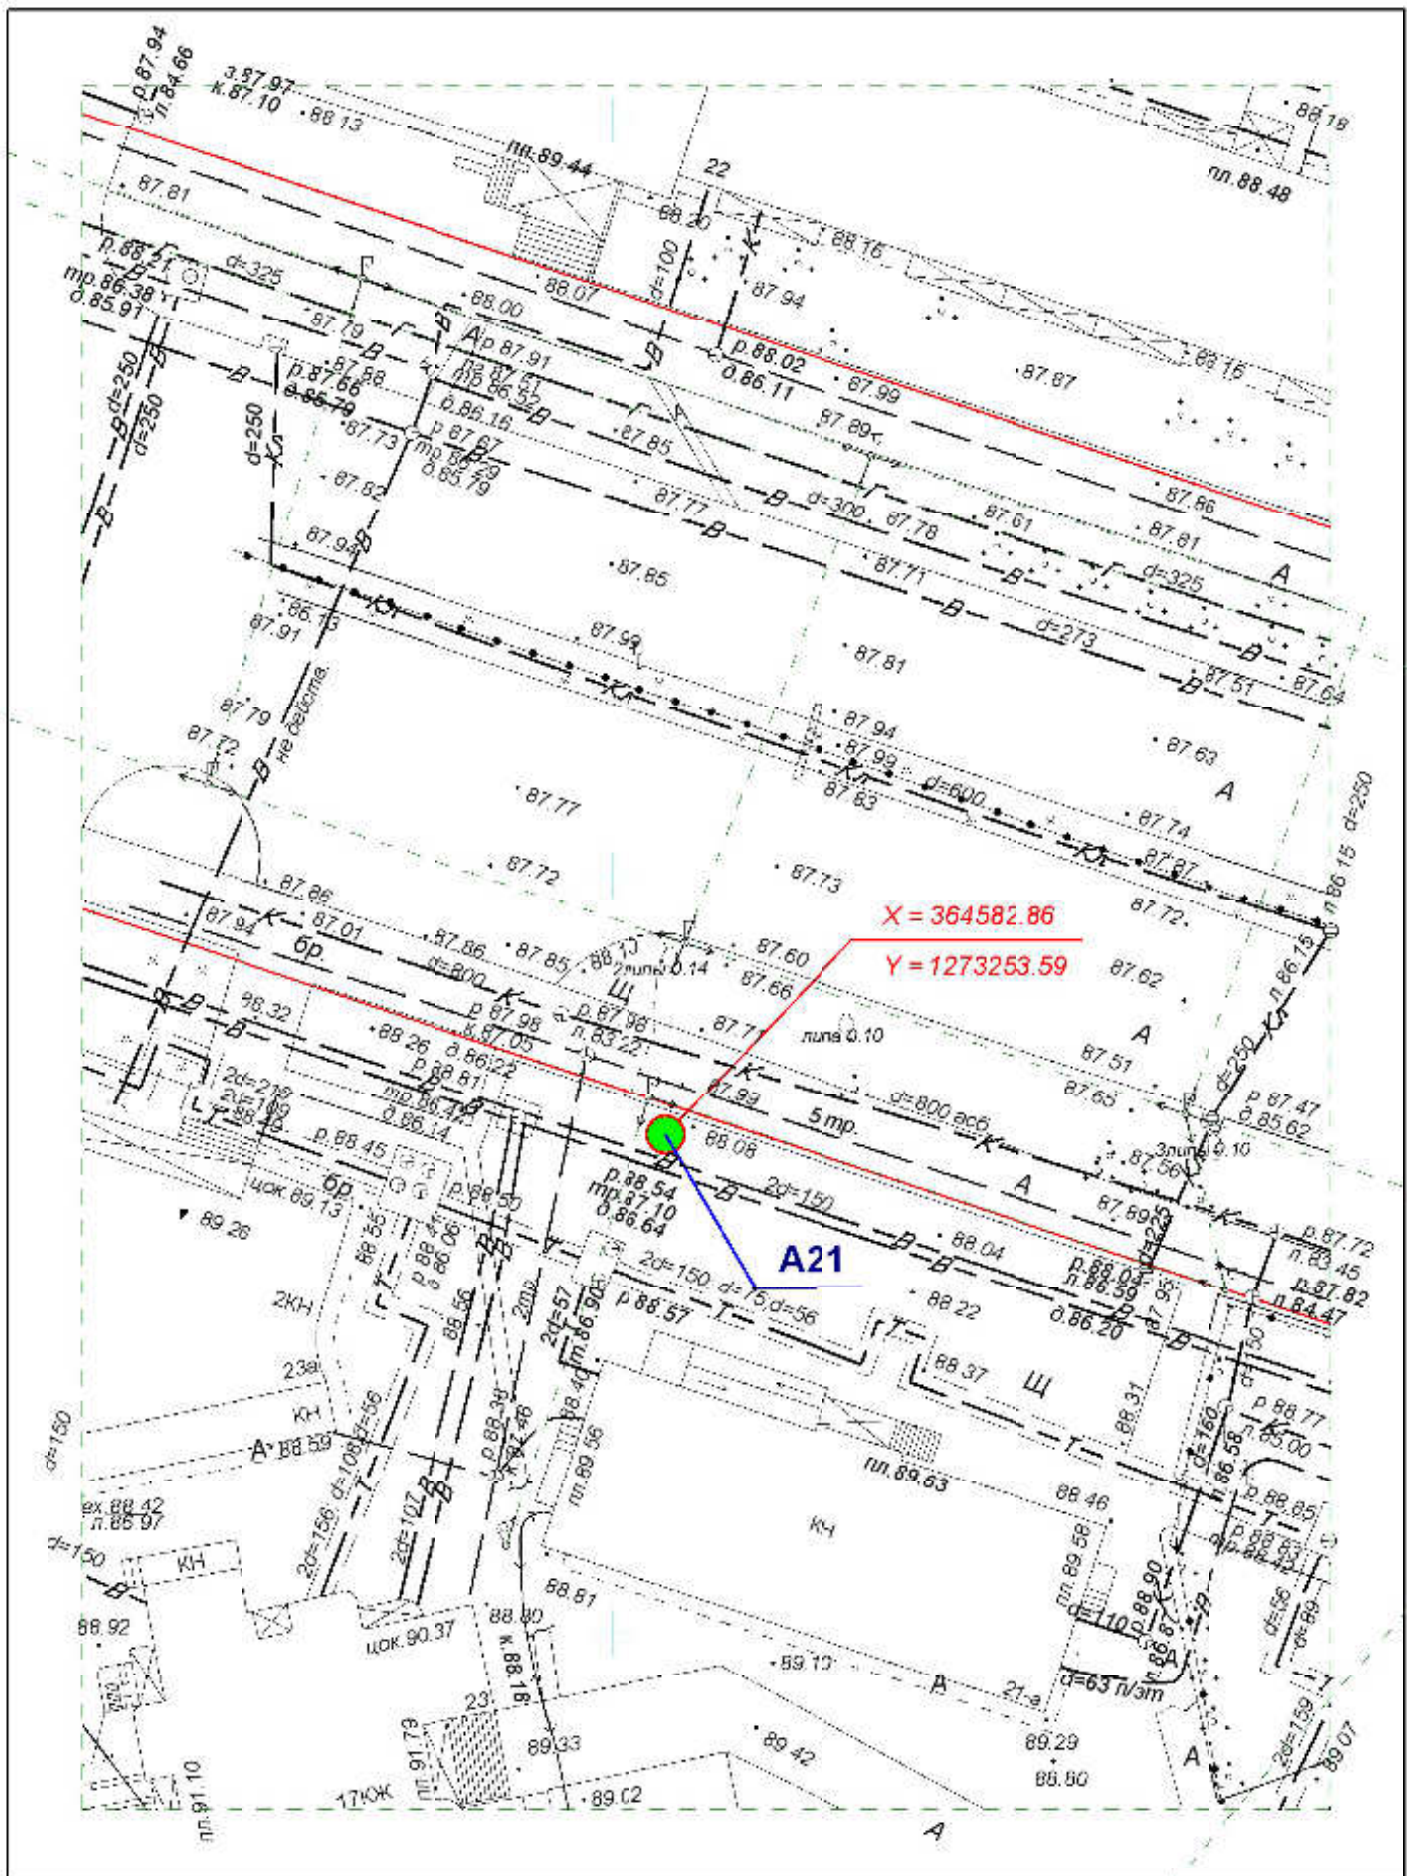

**Схема размещения рекламных конструкций
на территории городского округа "Город ЙошкарОла"**

Директор	Парманов		Рекламная конструкция	
Нач. отд. ИОГД	Ратманов		A21	МУП "Архитектор"




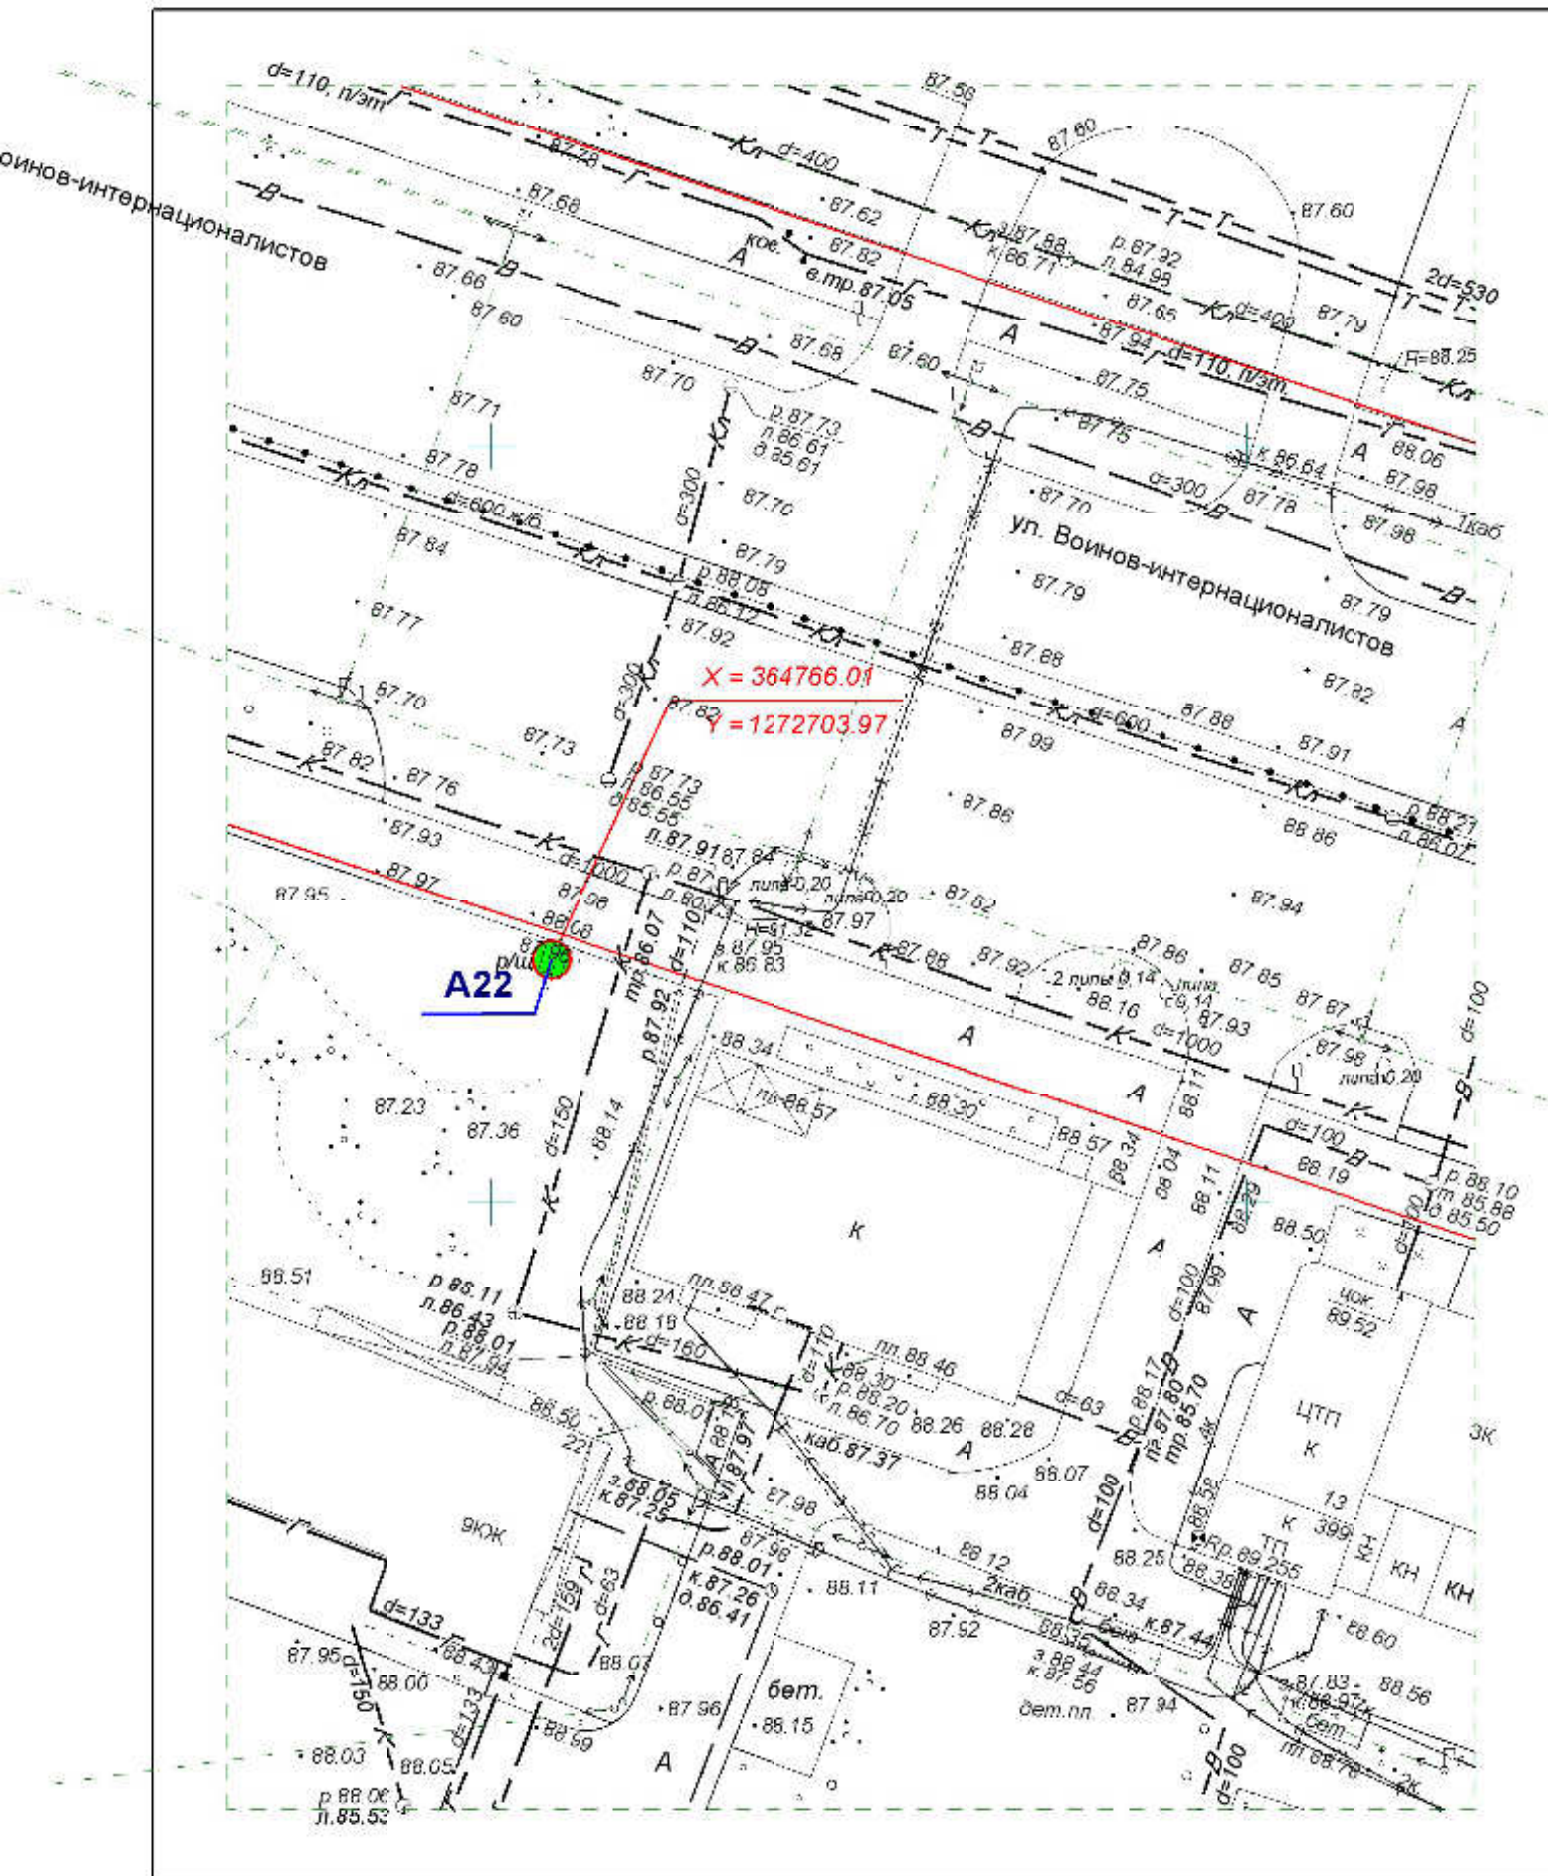

**Схема размещения рекламных конструкций
на территории городского округа "Город ЙошкарОла"**


Директор	Парманов		Рекламная конструкция	
Нач. отд. ИОГД	Ратманов		A22	МУП "Архитектор"



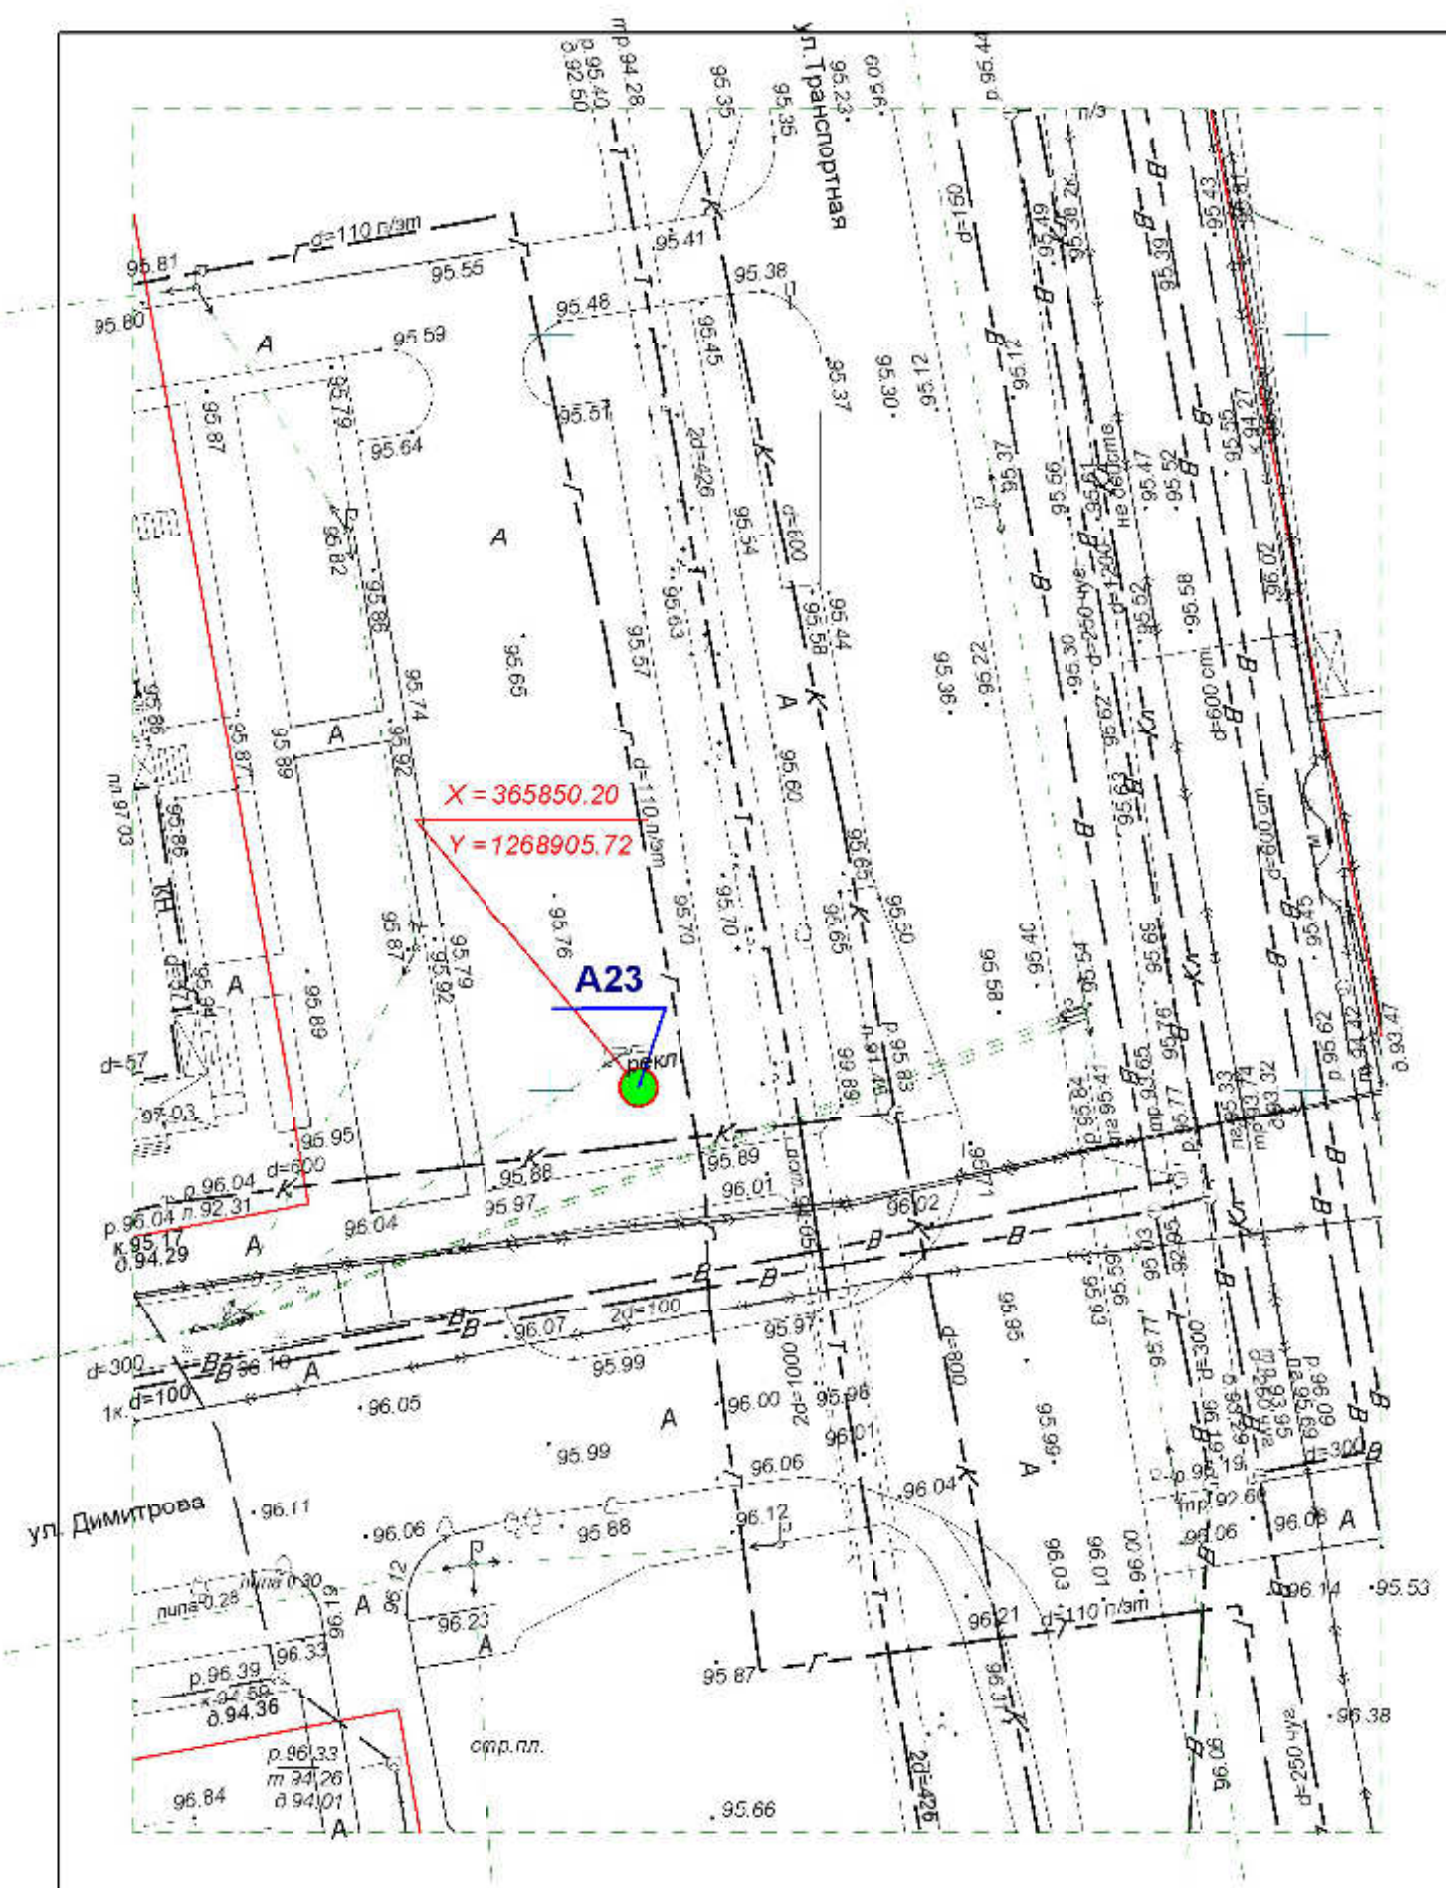


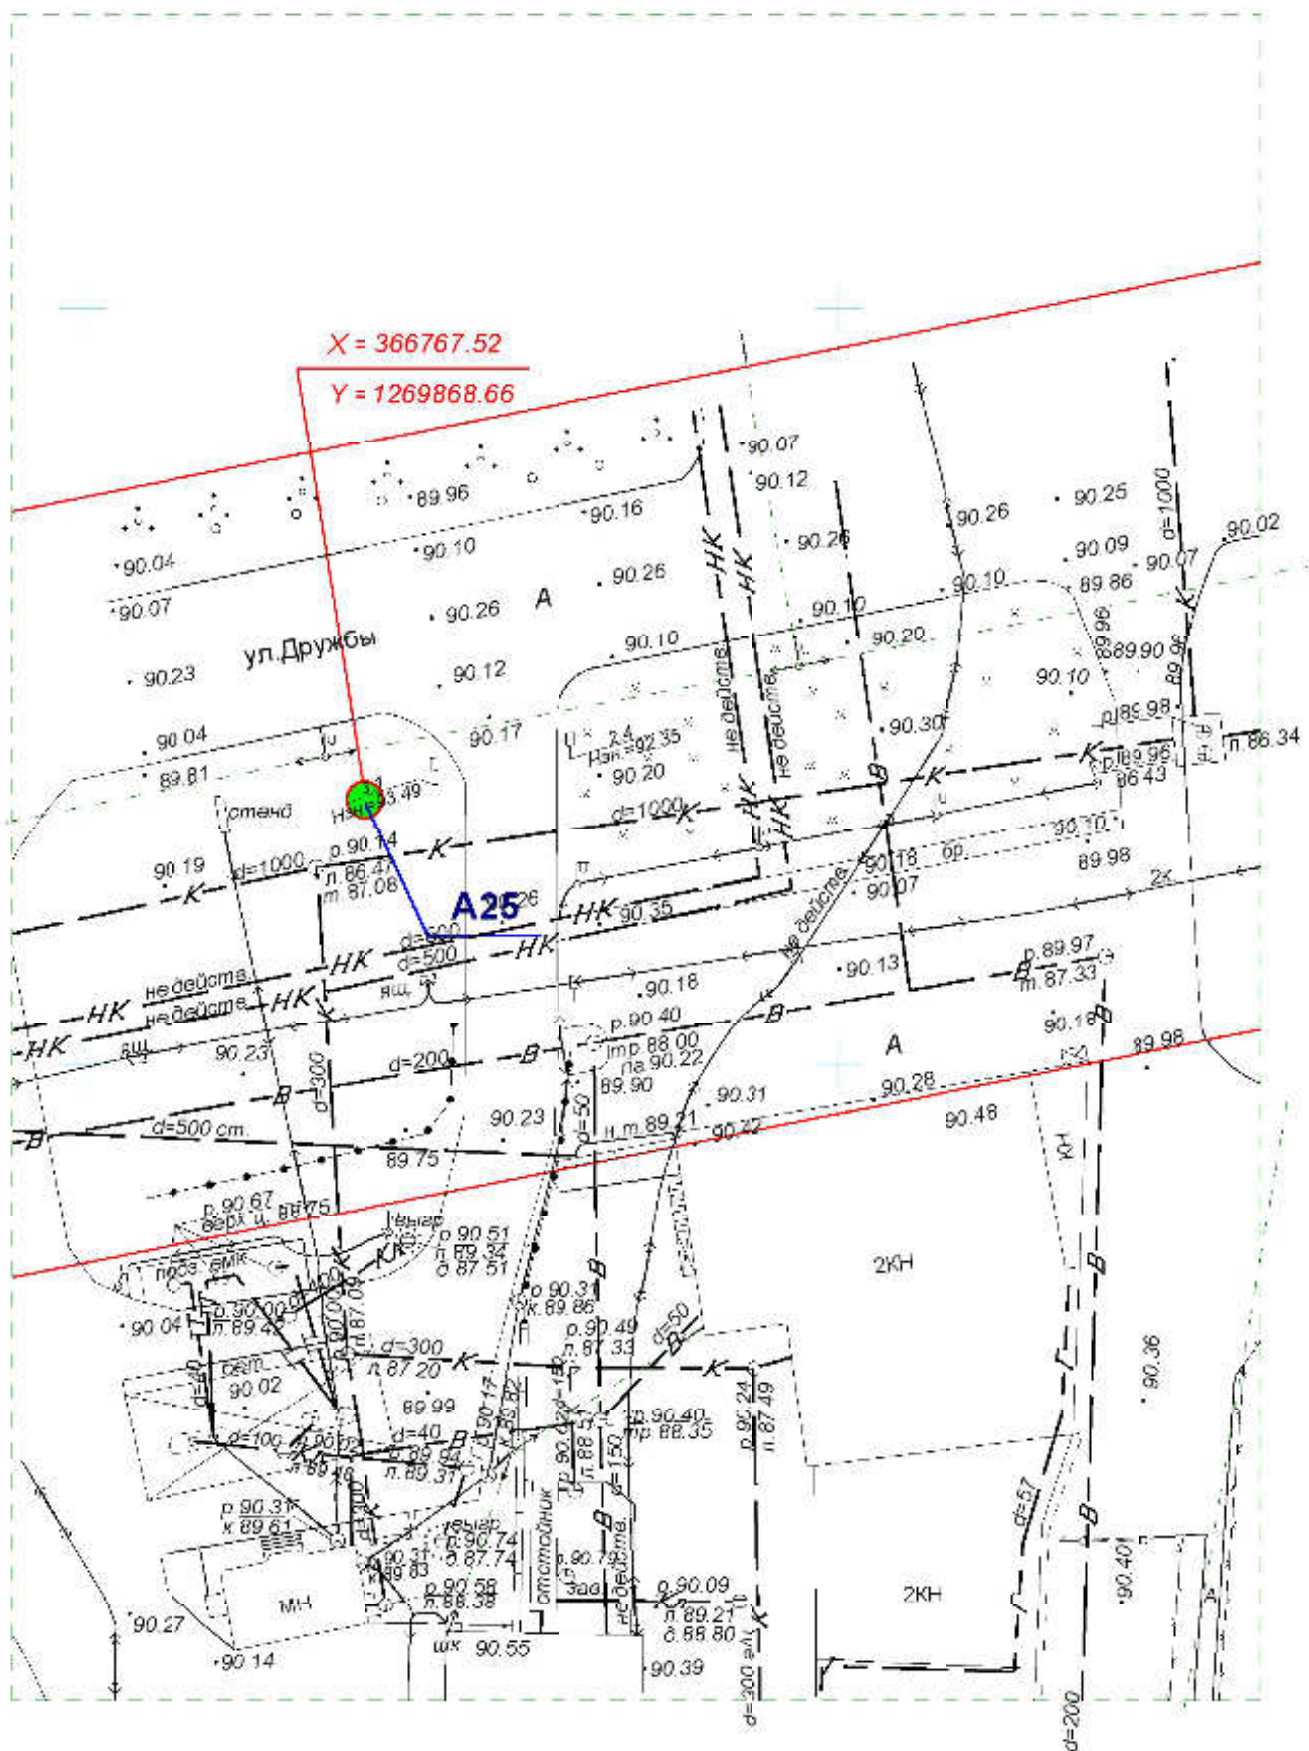
**Схема размещения рекламных конструкций
на территории городского округа "Город Йошкар-Ола"**

Директор	Парманов		Рекламная конструкция	
Нач. отд. ИОГД	Ратманов		A23	МУП "Архитектор"

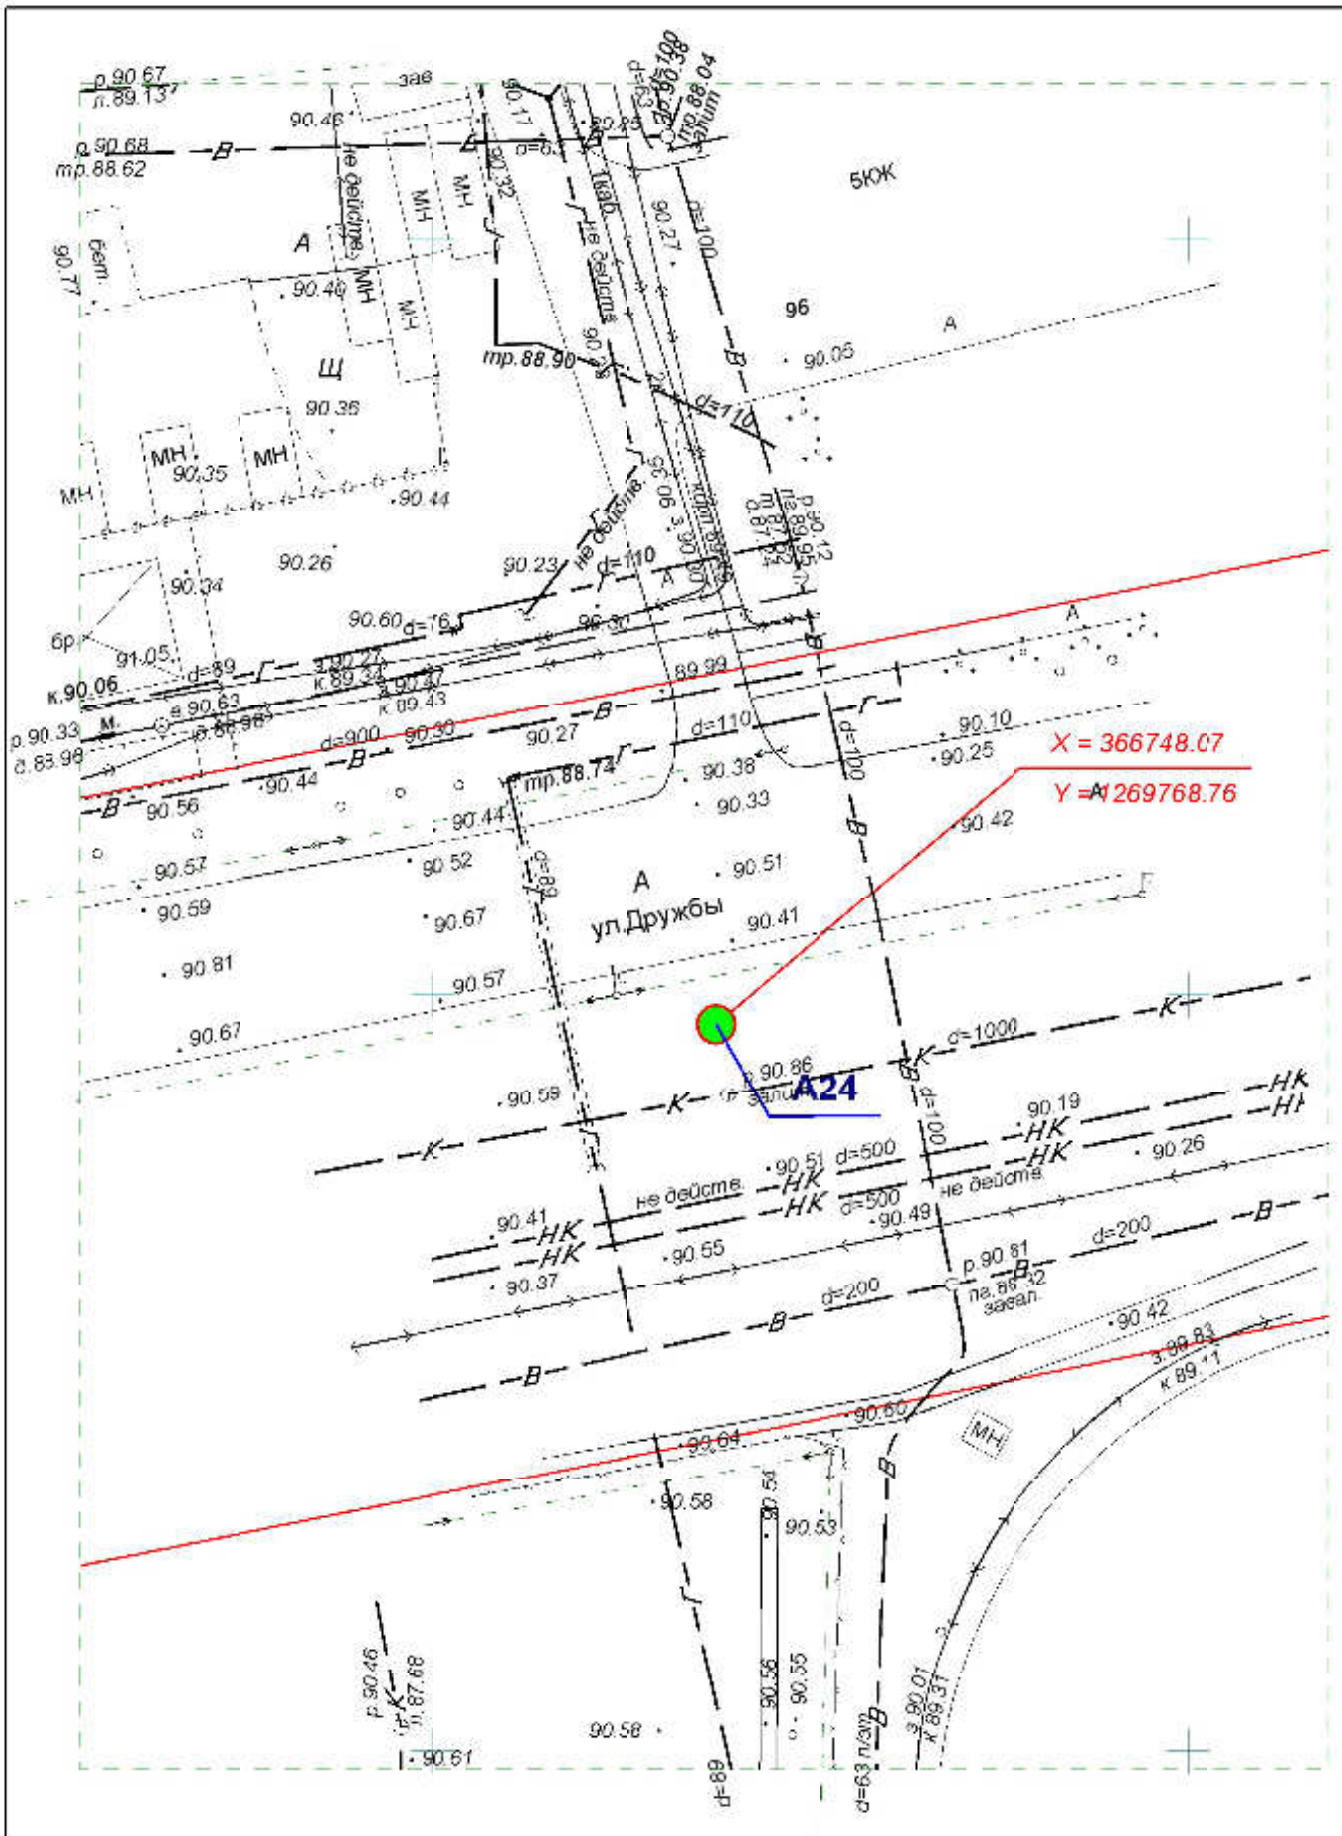


**Схема размещения рекламных конструкций
на территории городского округа "Город ЙошкарОла"**

Директор	Парманов		Рекламная конструкция	МУП "Архитектор" 
Нач. отд. ИОГД	Ратманов		A24	




**Схема размещения рекламных конструкций
на территории городского округа "Город ЙошкарОла"**

Директор	Парманов		Рекламная конструкция	МУП "Архитектор"
Нач. отд. ИОГД	Ратманов		A25	

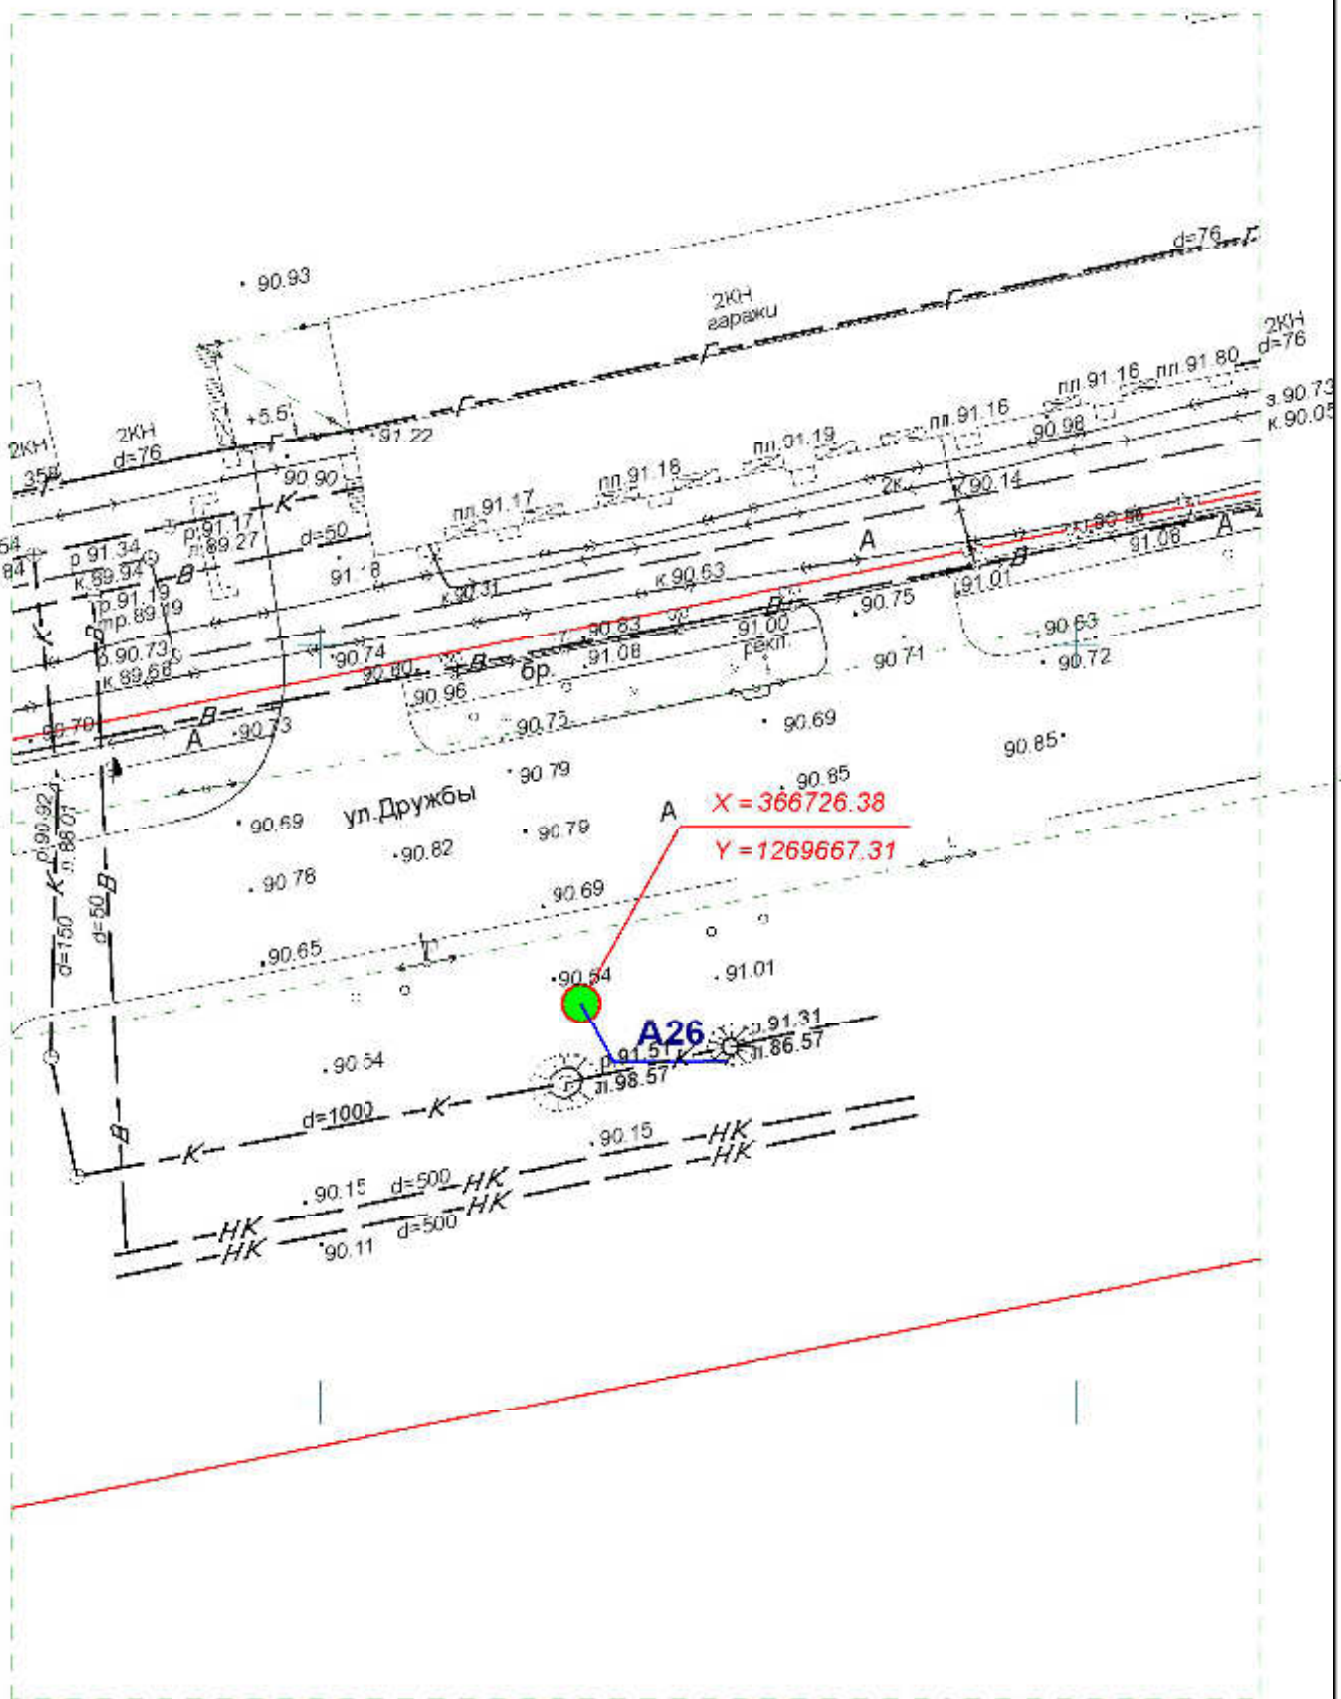


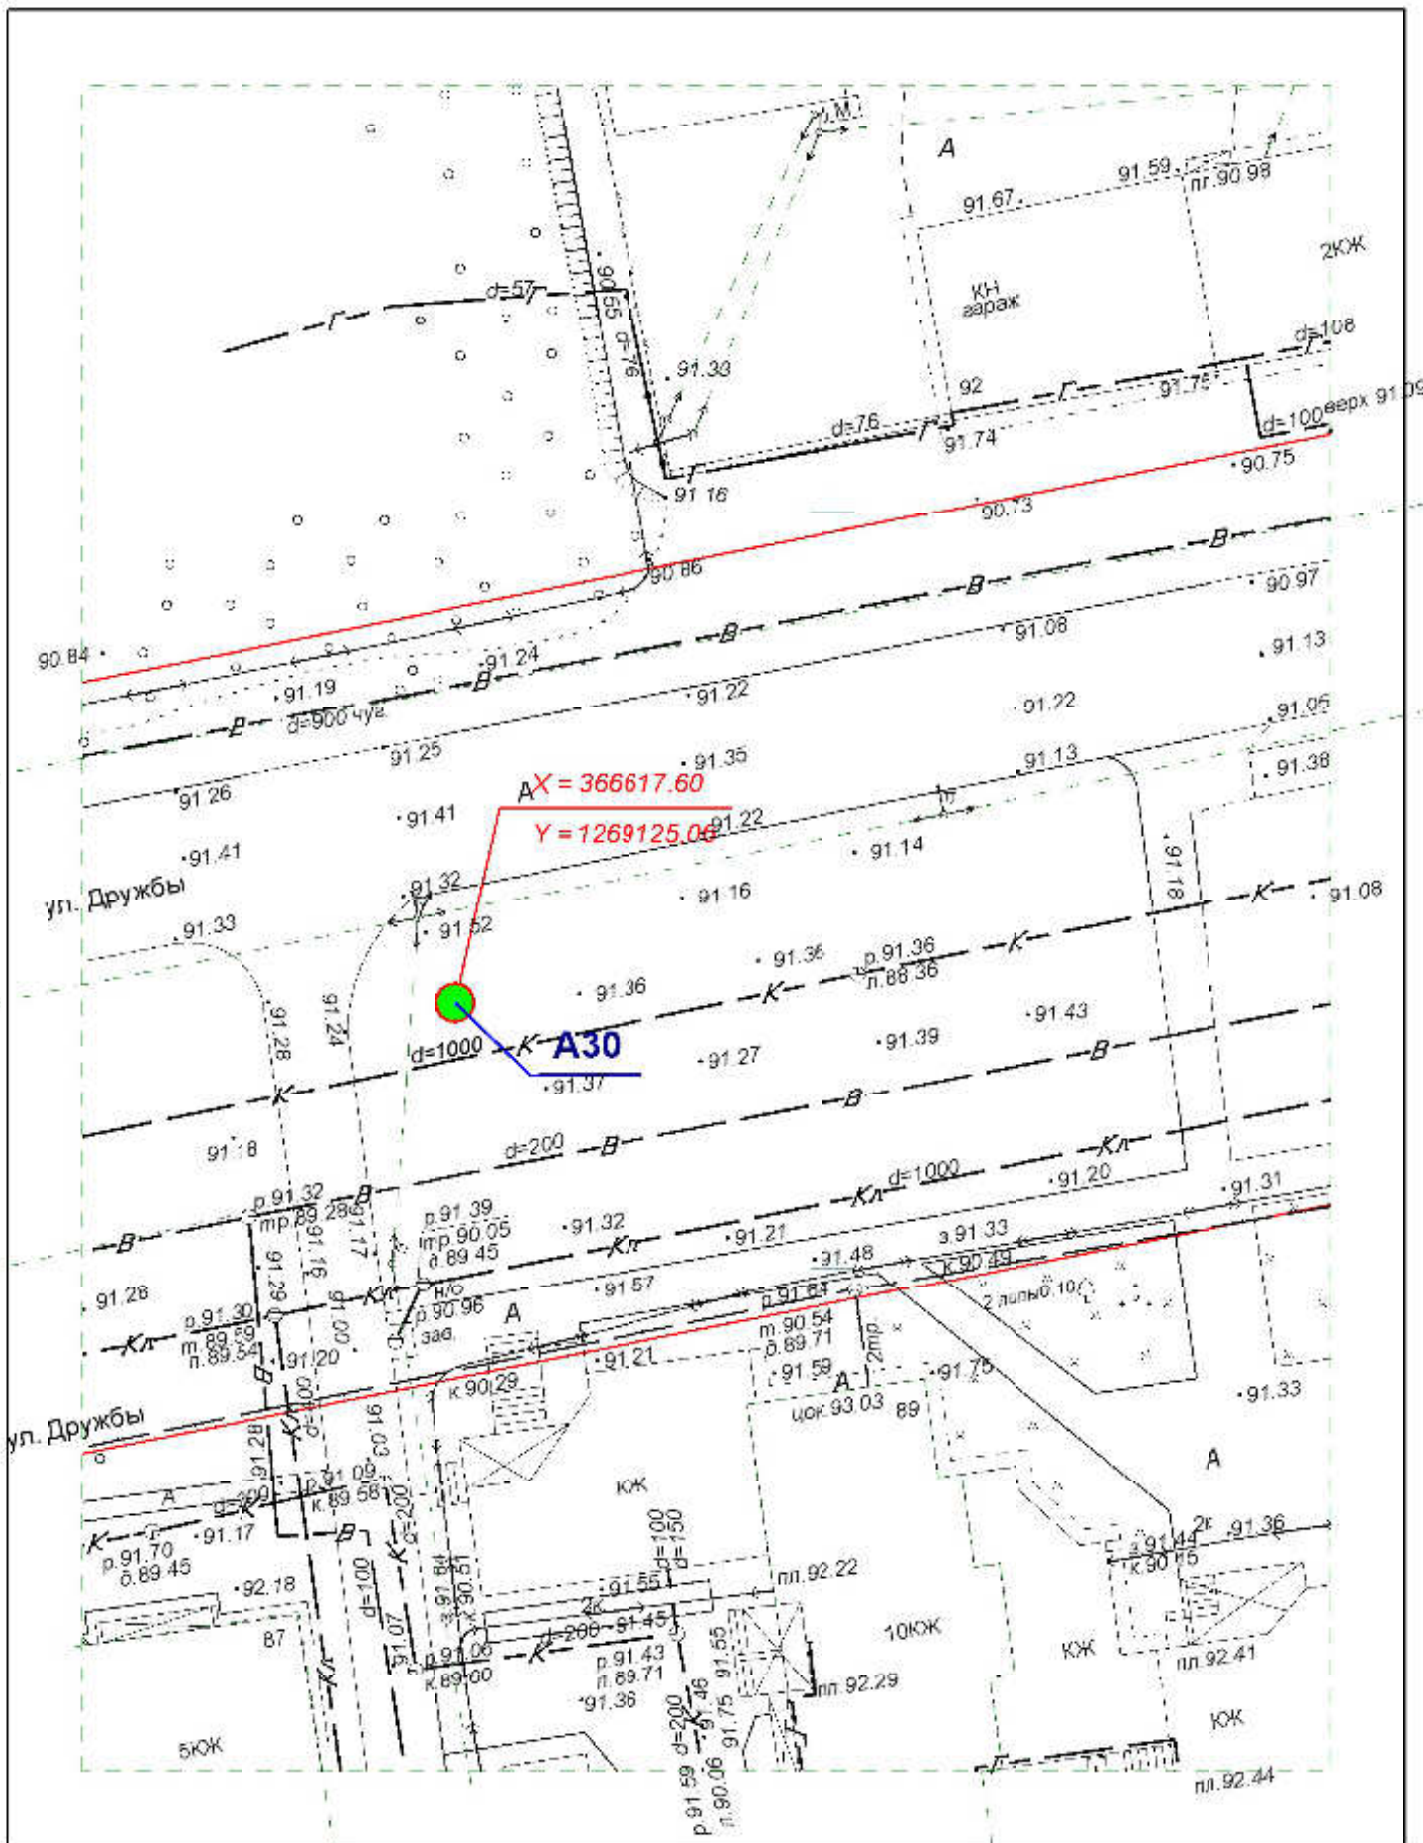
**Схема размещения рекламных конструкций
на территории городского округа "Город ЙошкарОла"**

Директор	Парманов		Рекламная конструкция	МУП "Архитектор"
Нач. отд. ИОГД	Ратманов		A26	

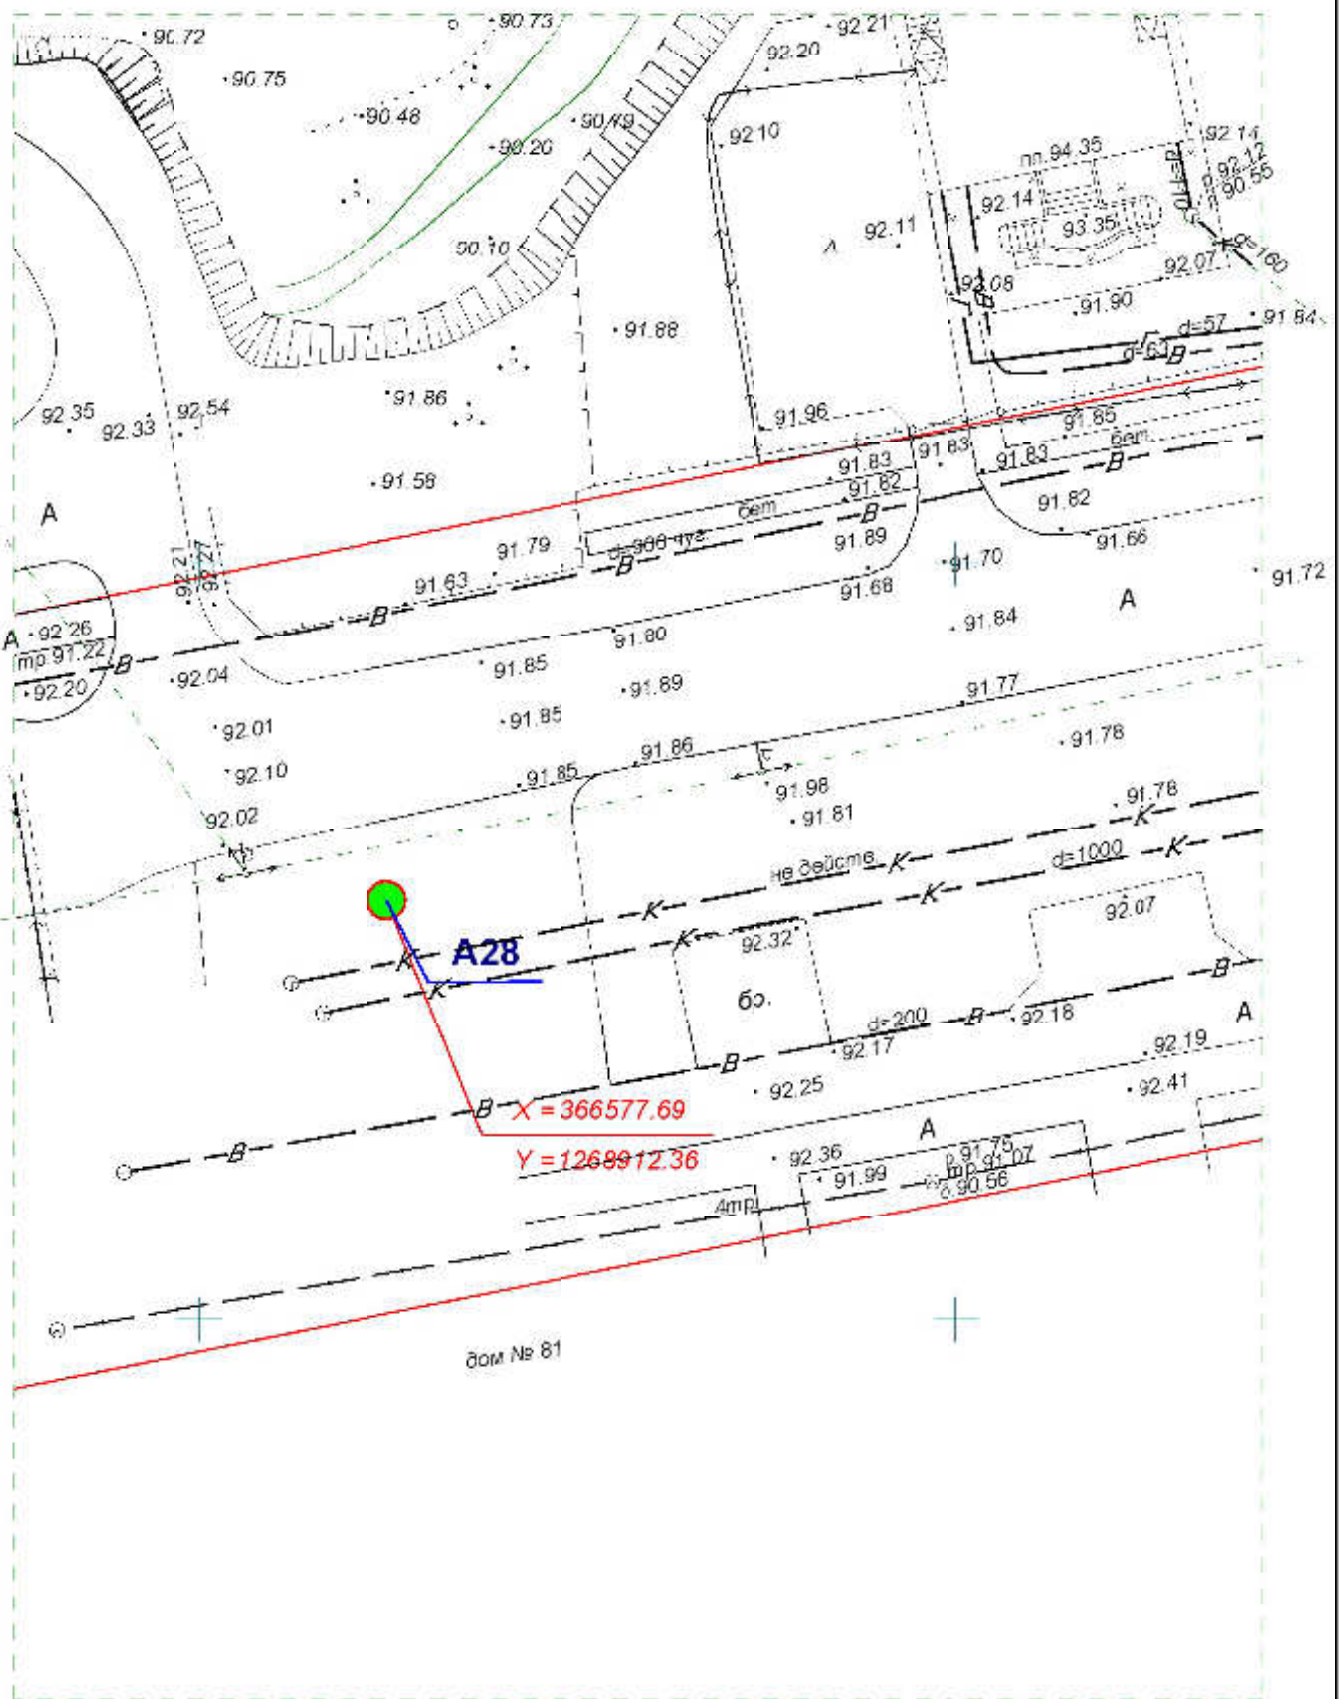

**Схема размещения рекламных конструкций
на территории городского округа "Город ЙошкарОла"**

Директор	Парманов		Рекламная конструкция	A28	МУП "Архитектор" 
Нач. отд. ИОГД	Ратманов				




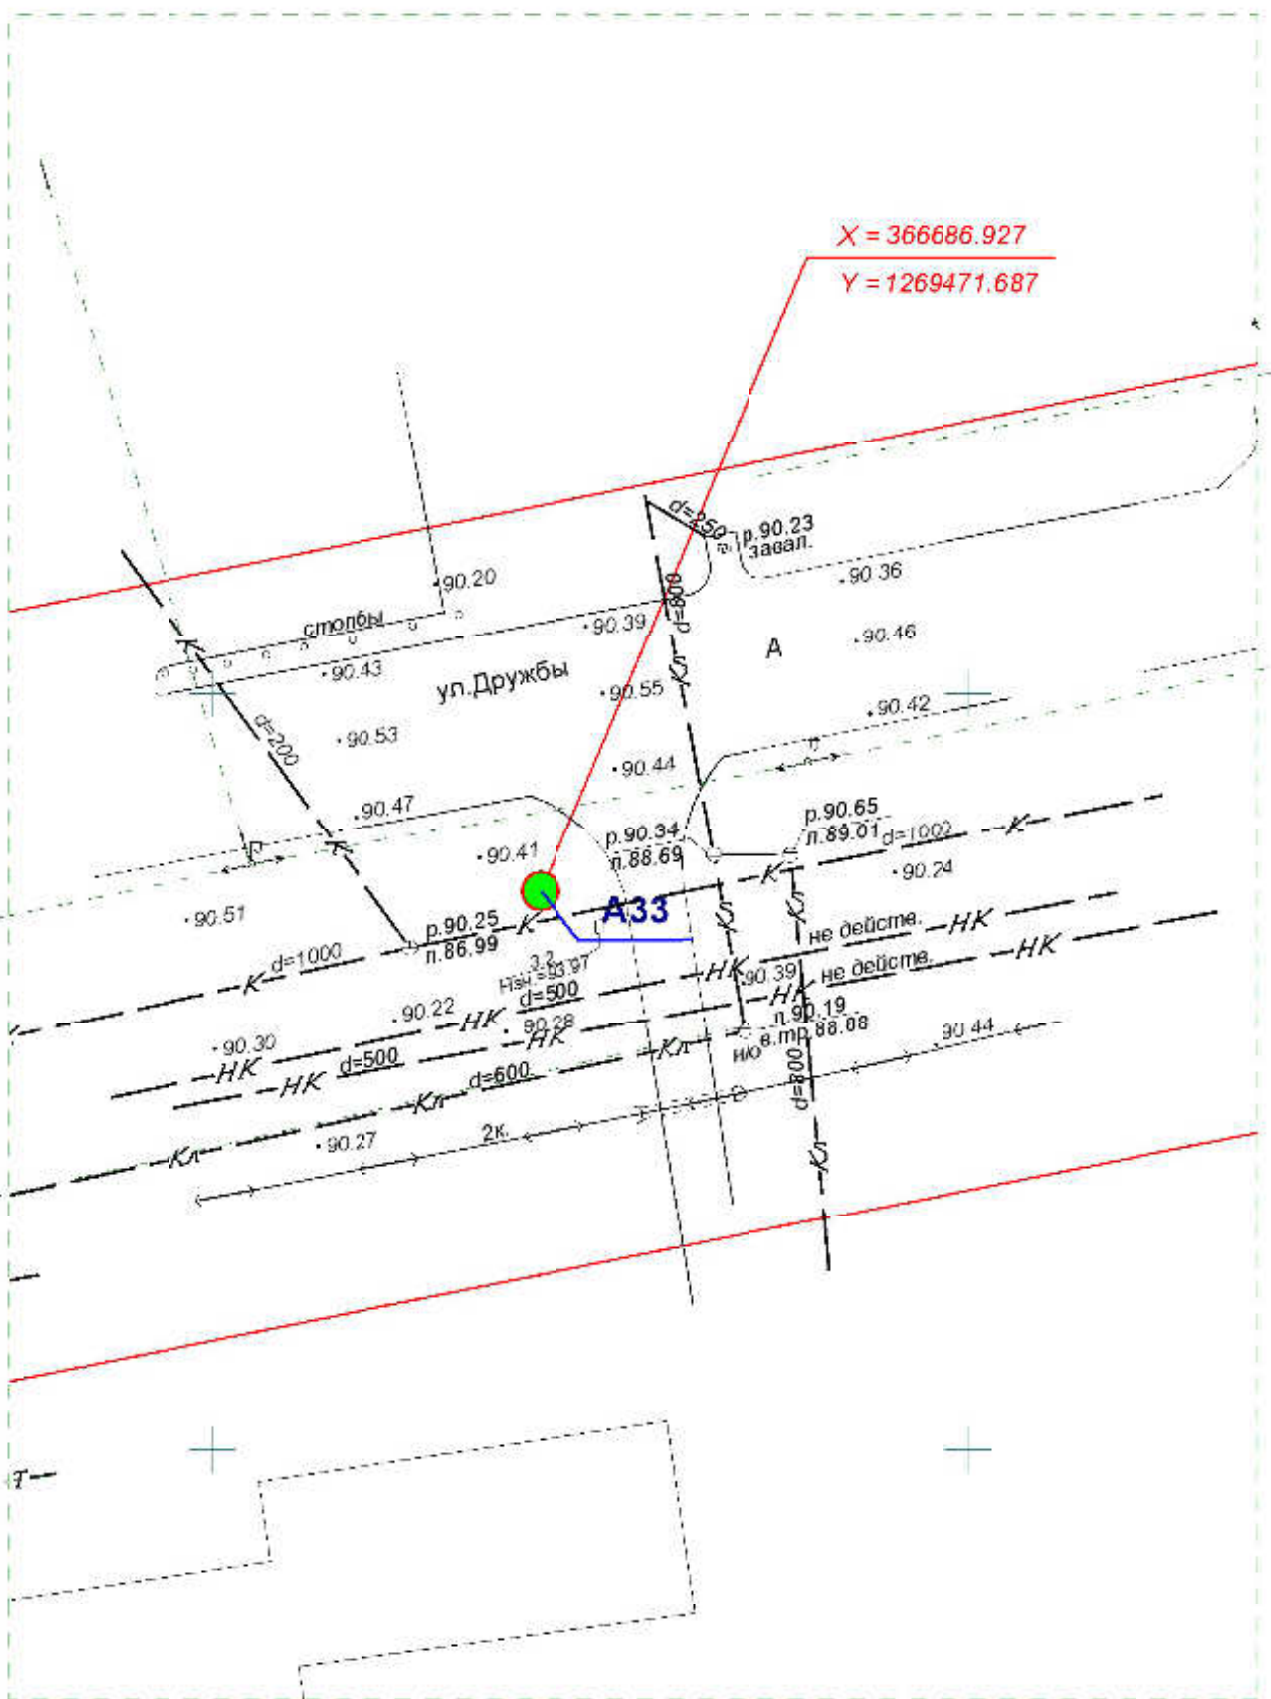
**Схема размещения рекламных конструкций
на территории городского округа "Город ЙошкарОла"**

Директор	Парманов		Рекламная конструкция	МУП "Архитектор"
Нач. отд. ИОГД	Ратманов		АЗО	




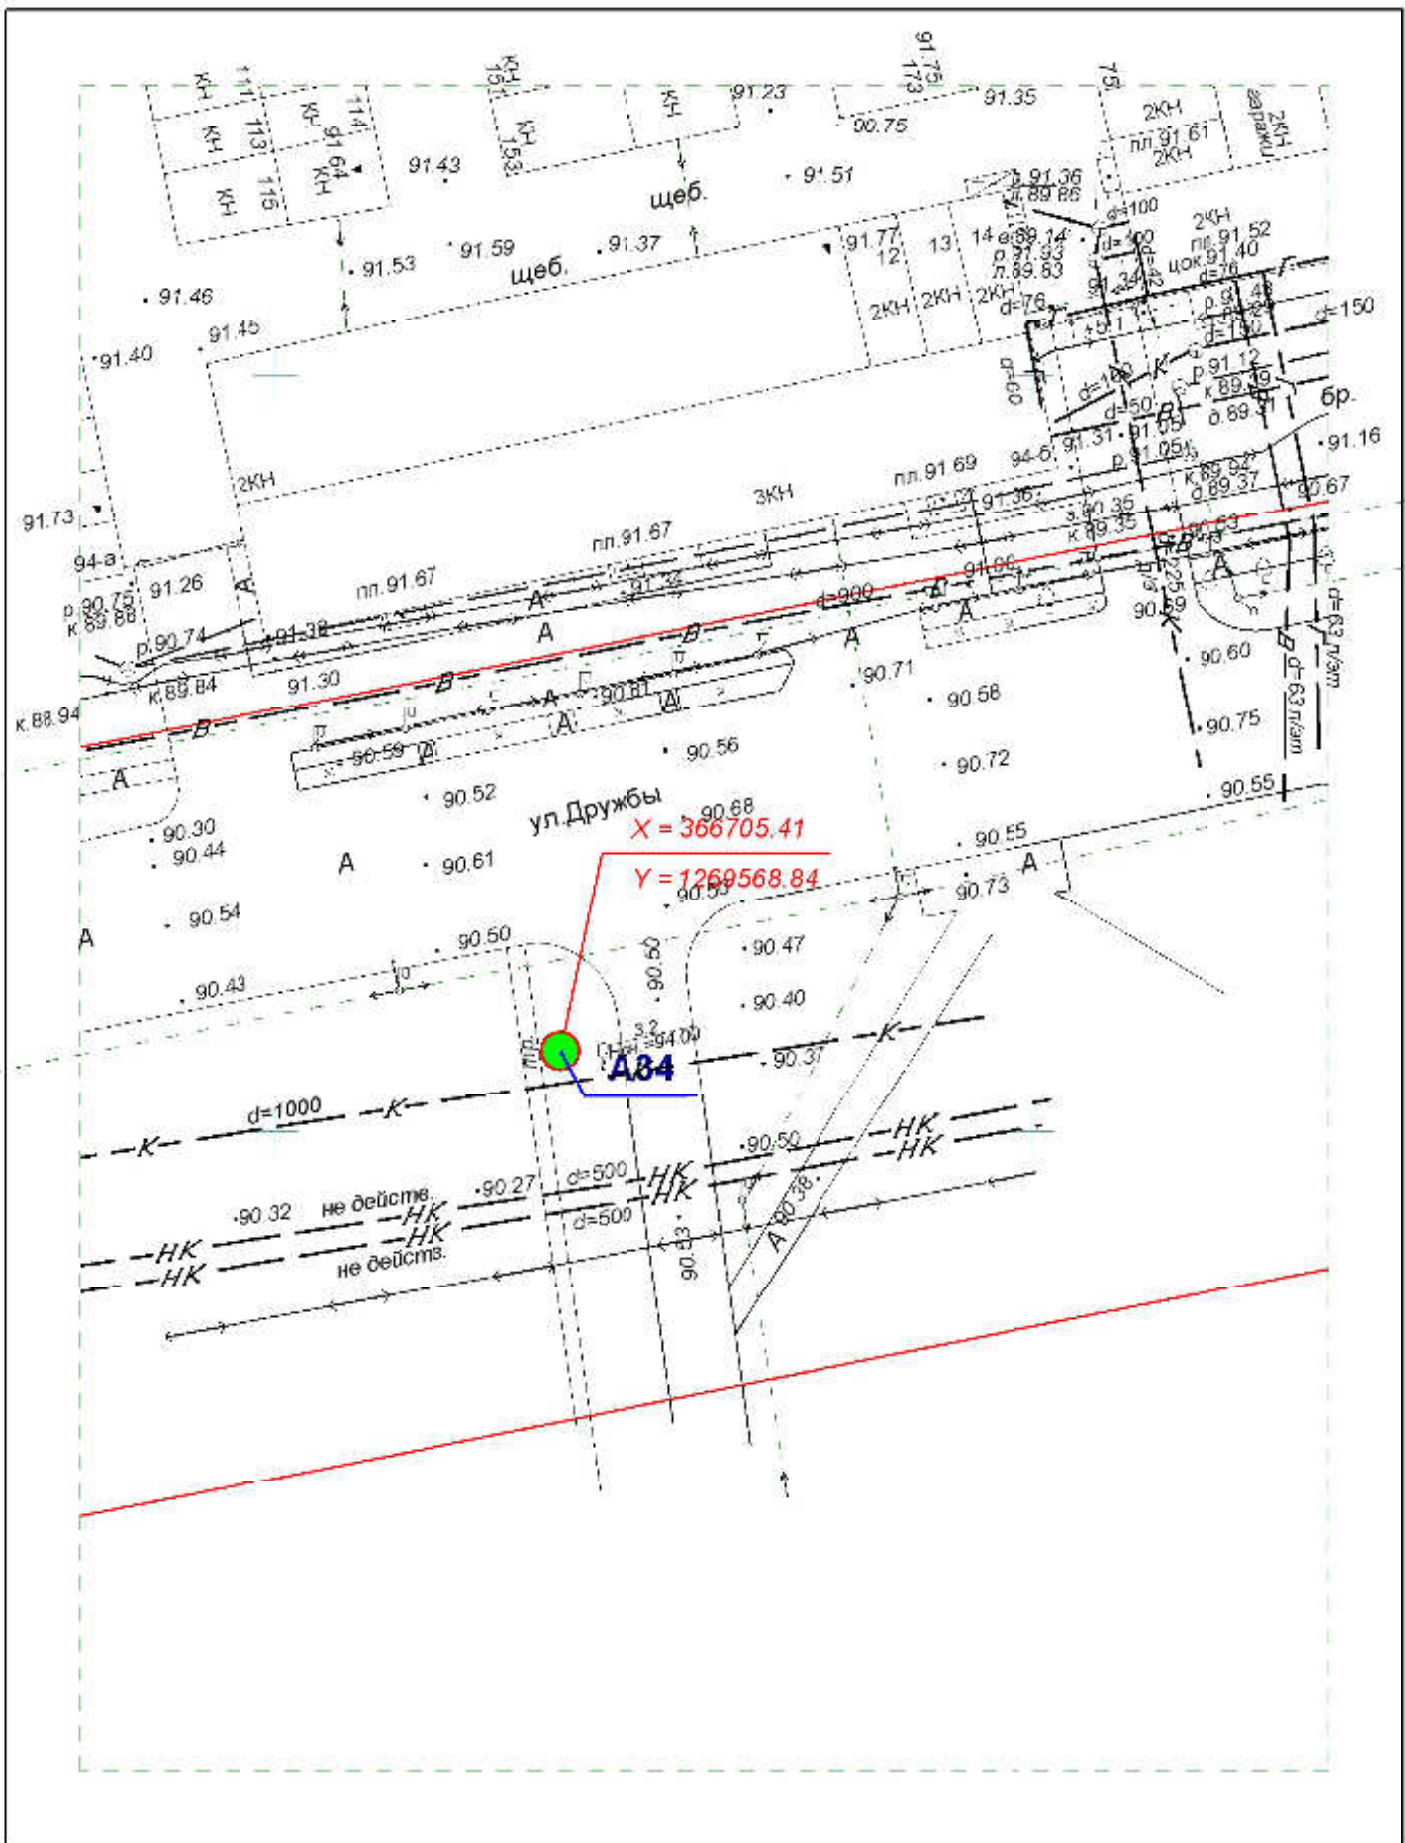
**Схема размещения рекламных конструкций
на территории городского округа "Город ЙошкарОла"**

Директор	Парманов		Рекламные конструкции	МУП "Архитектор" 
Нач. отд. ИОГД	Ратманов		А32, А38	




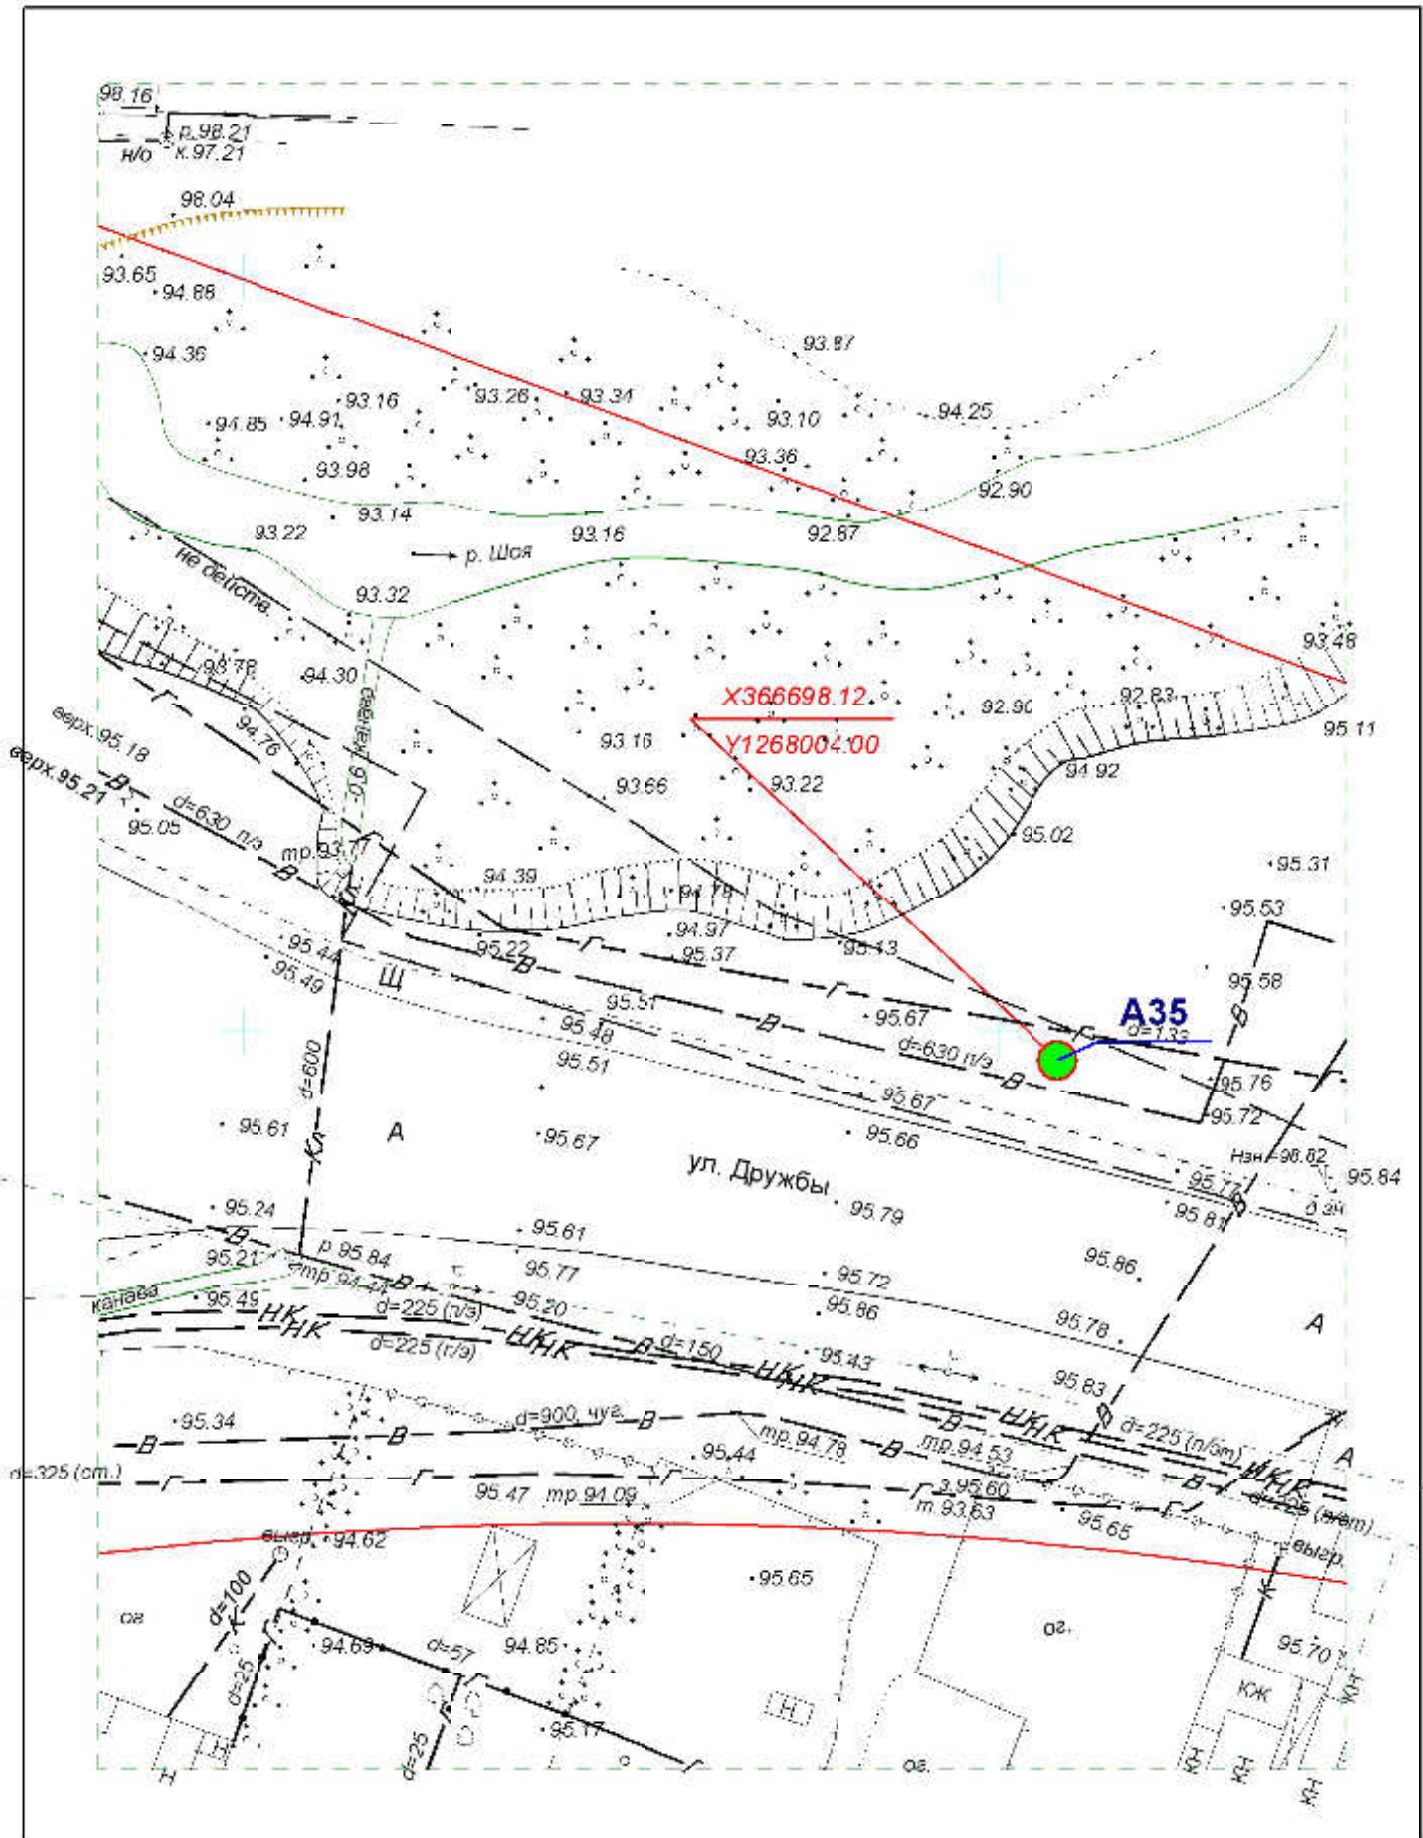
**Схема размещения рекламных конструкций
 на территории городского округа "Город Йошкар-Ола"**

Директор	Парманов		Рекламная конструкция	МУП "Архитектор" 
Нач. отд. ИОГД	Ратманов		А33	




**Схема размещения рекламных конструкций
на территории городского округа "Город ЙошкарОла"**

Директор	Парманов		Рекламная конструкция	А34	МУП "Архитектор" 
Нач. отд. ИОГД	Ратманов				




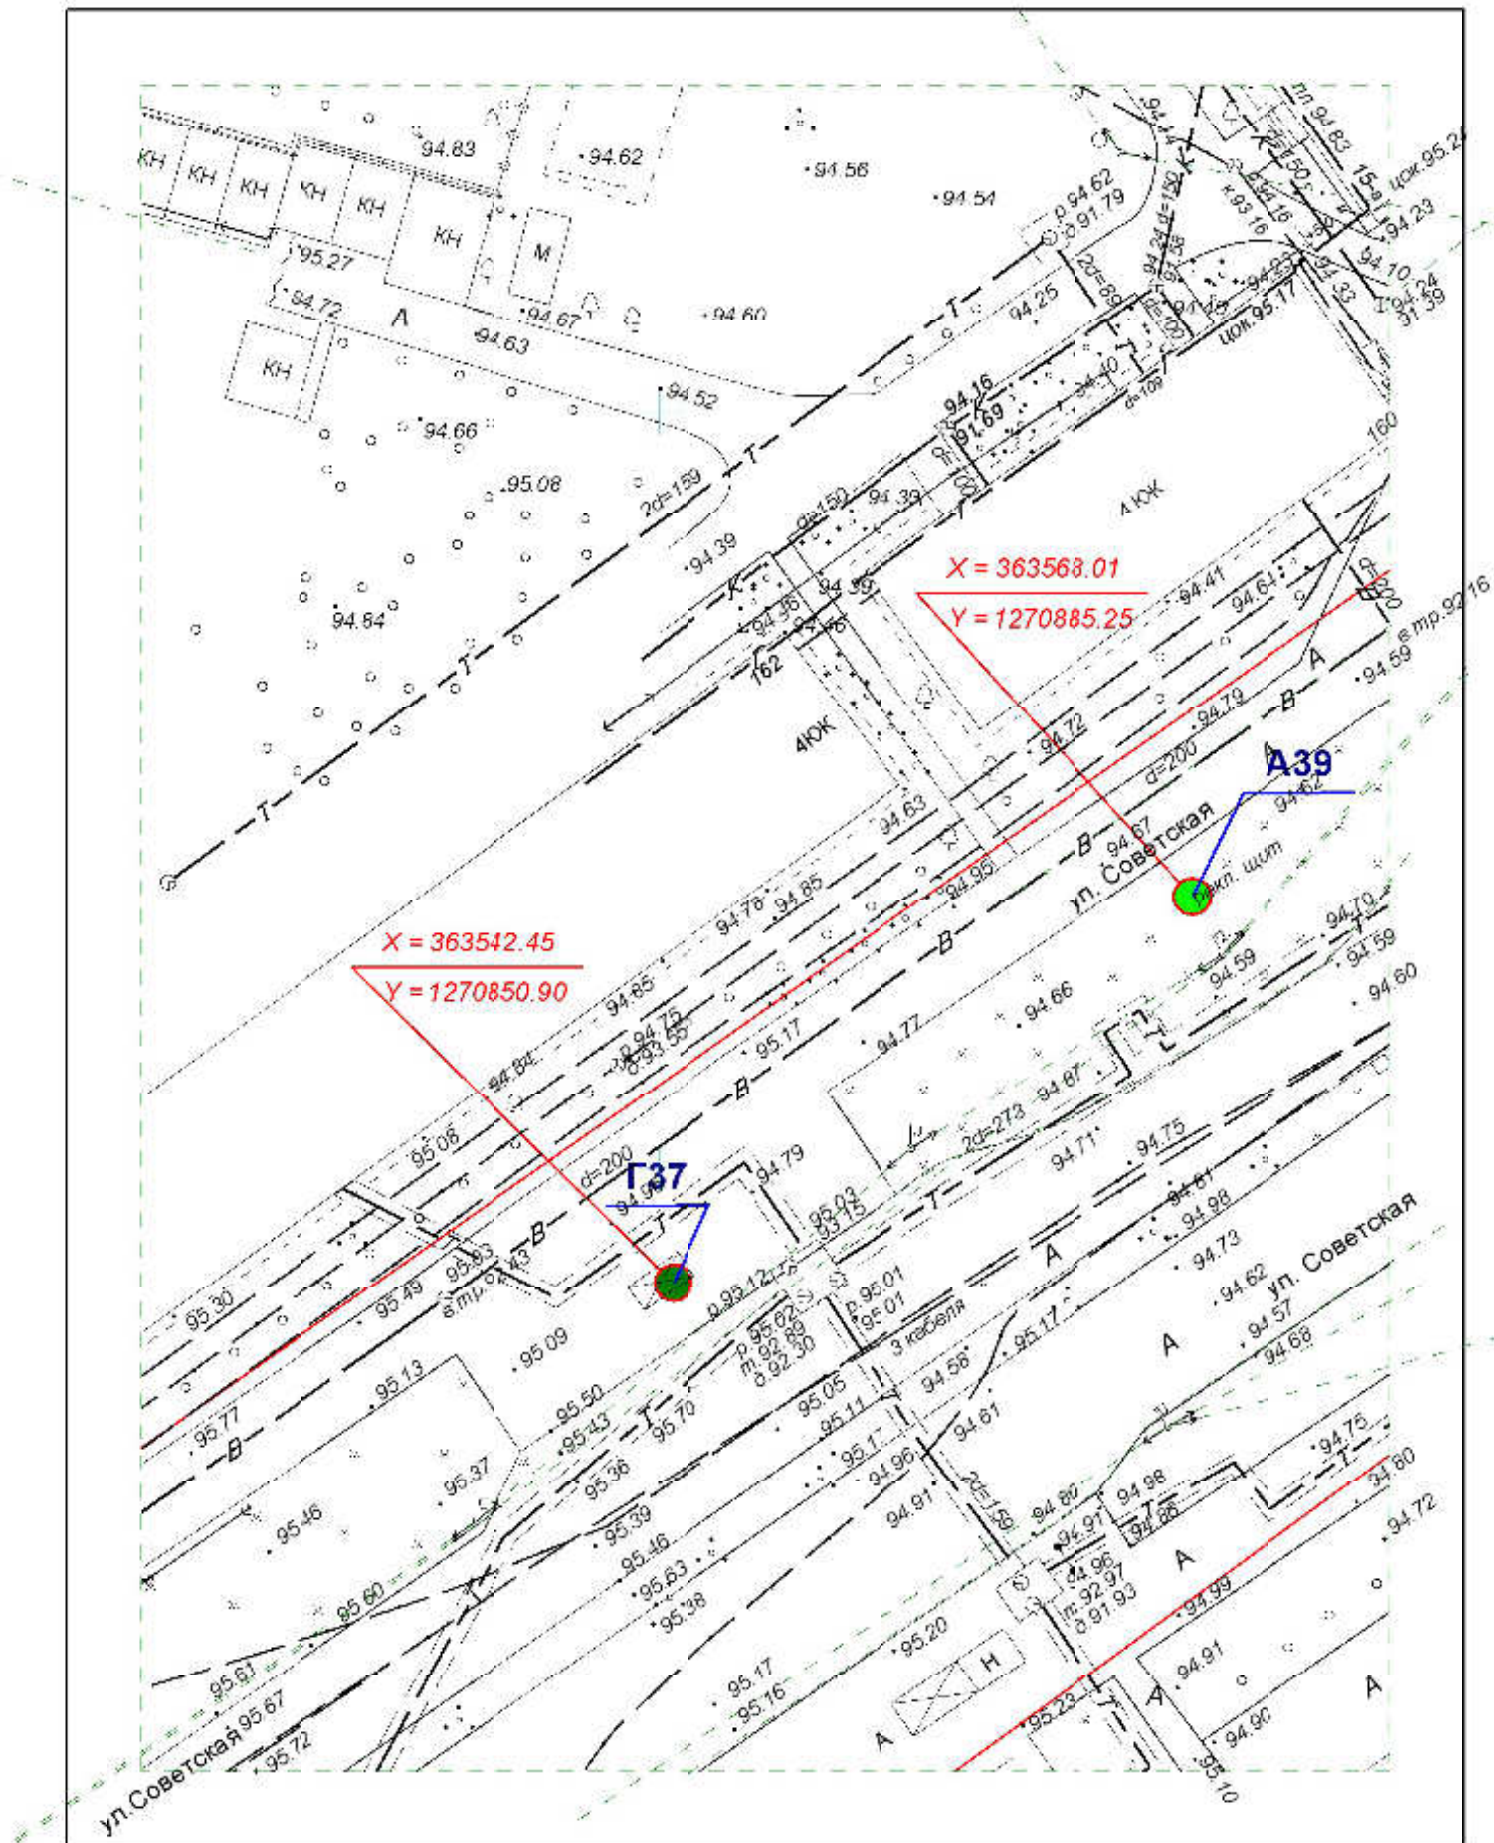
**Схема размещения рекламных конструкций
на территории городского округа "Город ЙошкарОла"**

Директор	Парманов		Рекламная конструкция	МУП "Архитектор"
Нач. отд. ИОГД	Ратманов		A35	

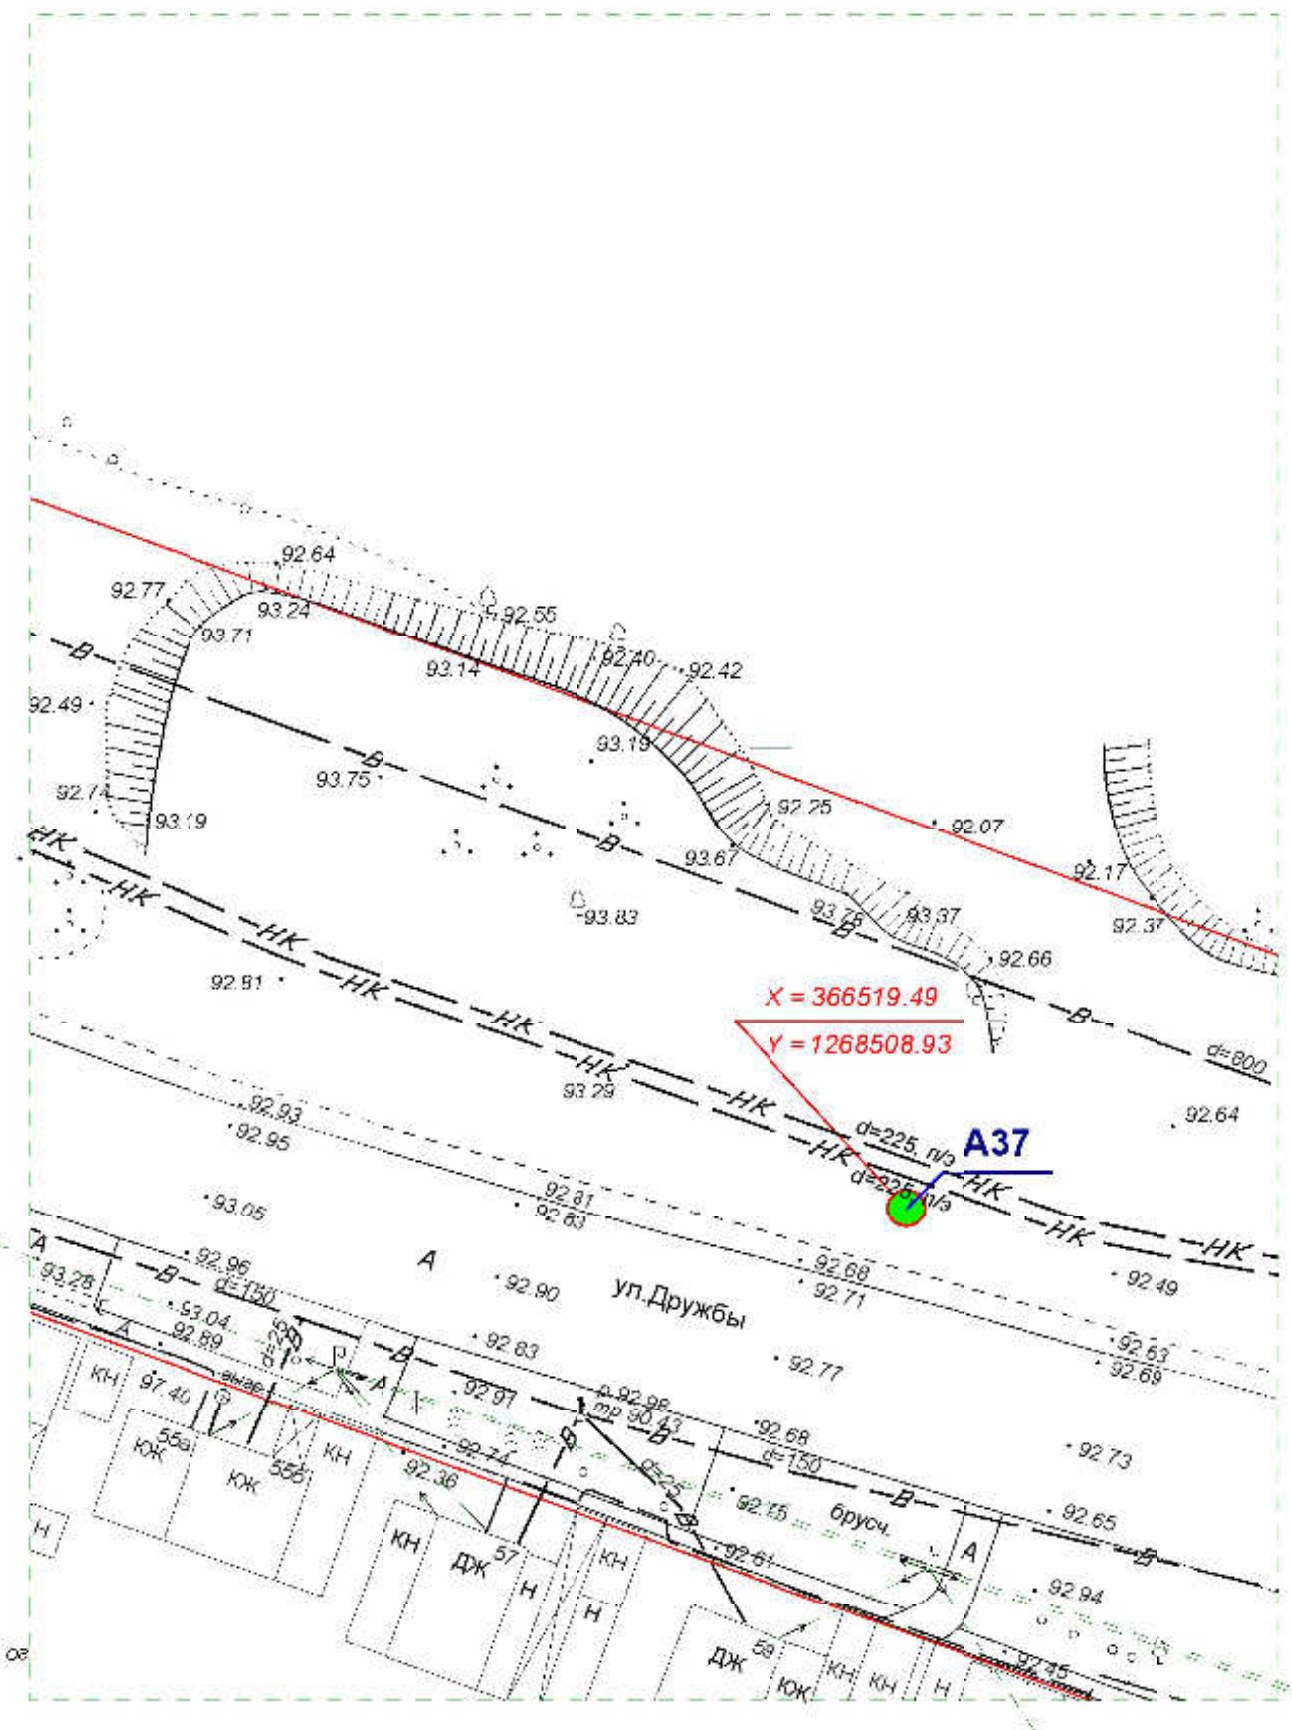


**Схема размещения рекламных конструкций
 на территории городского округа "Город ЙошкарОла"**

Директор	Парманов		Рекламная конструкция	МУП "Архитектор" 
Нач. отд. ИОГД	Ратманов		А37	




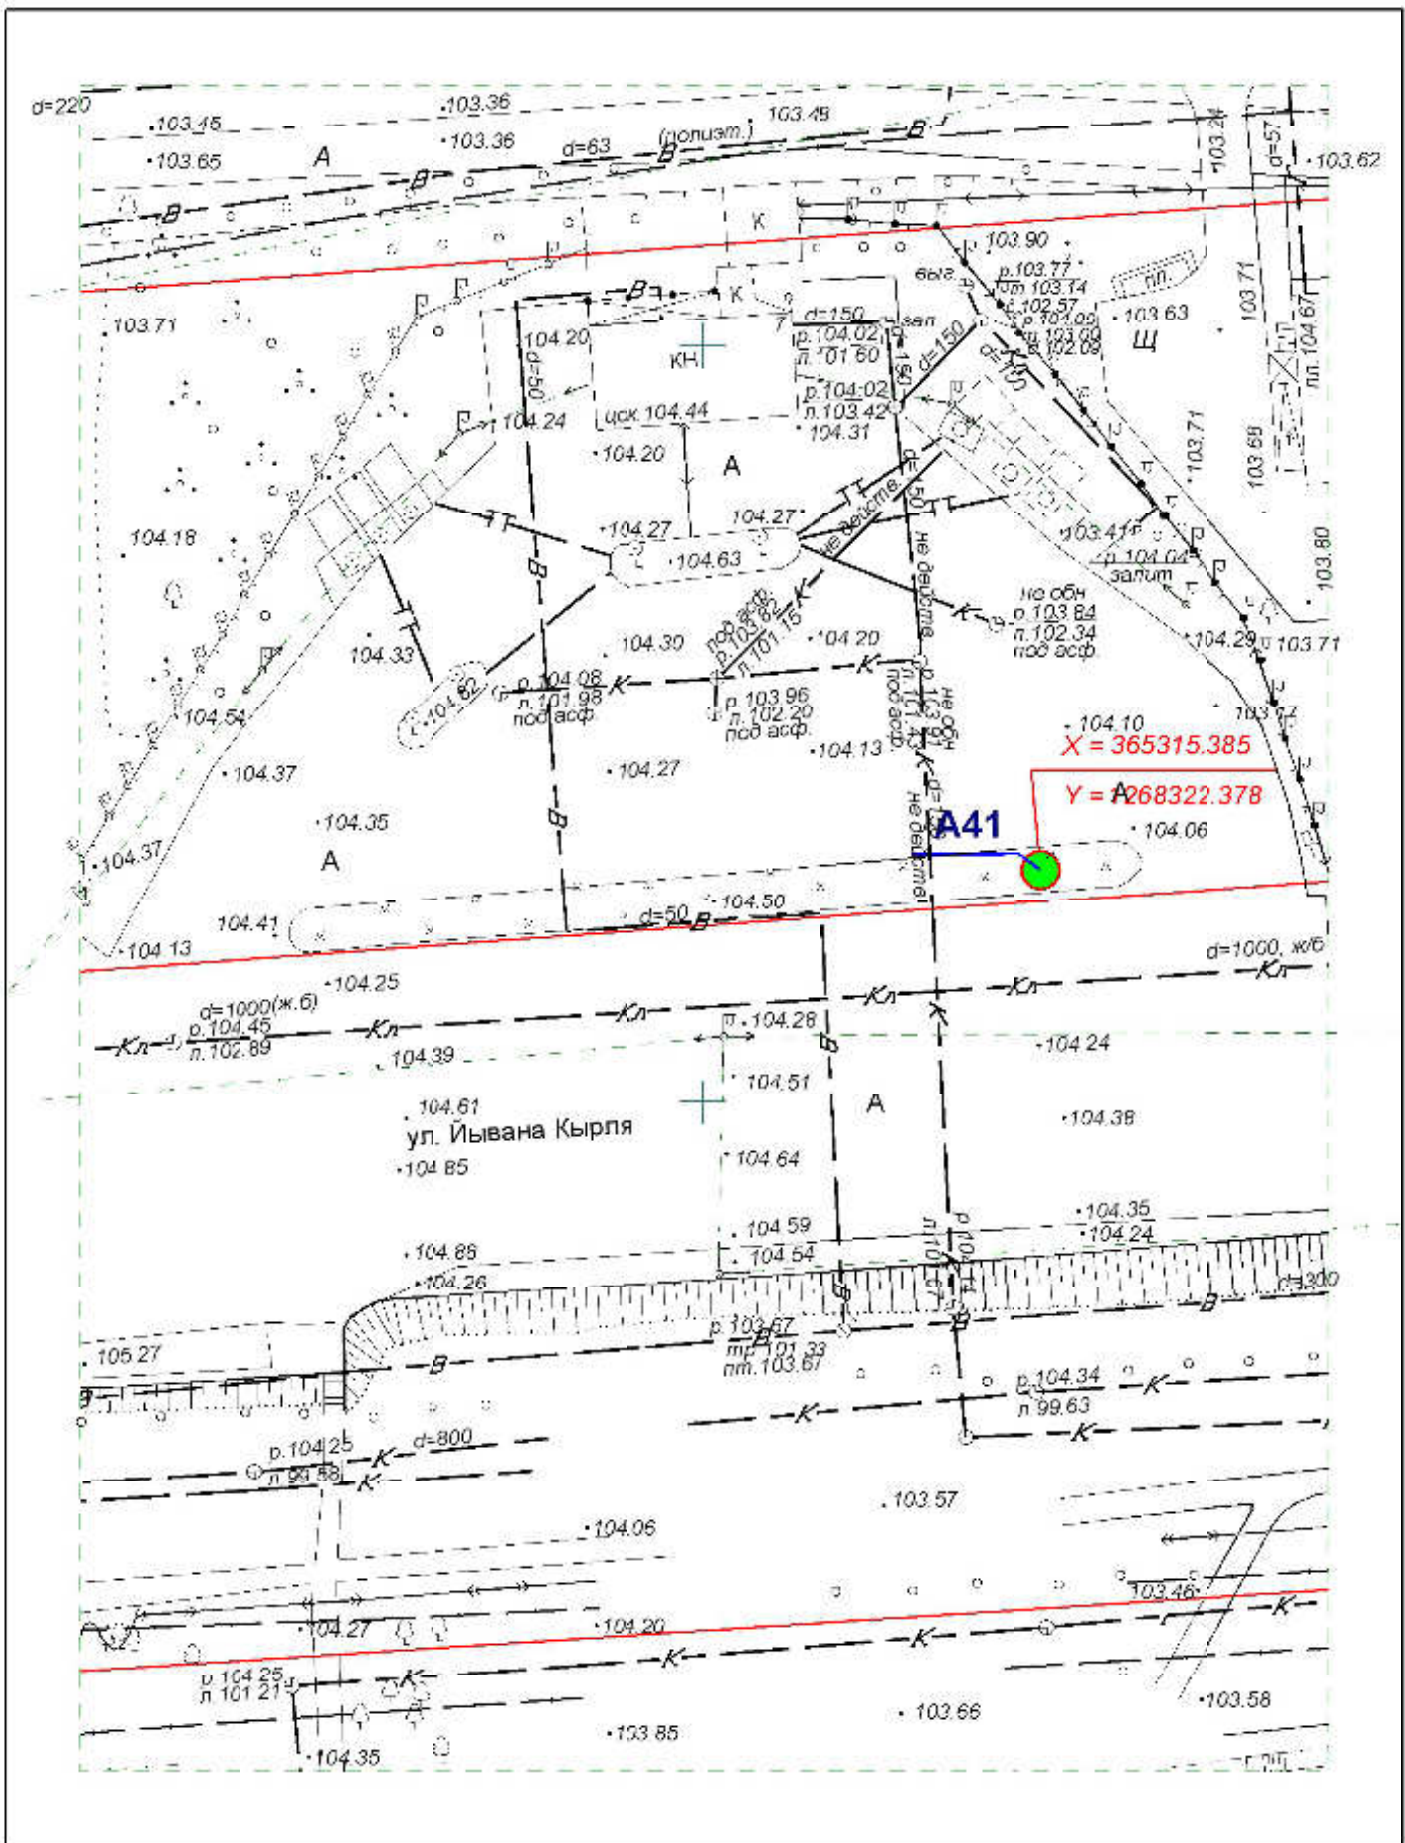
**Схема размещения рекламных конструкций
на территории городского округа "Город Йошкар-Ола"**

Директор	Парманов			Рекламные конструкции	МУП "Архитектор"
Нач. отд. ИОГД	Ратманов			А39, Г37	

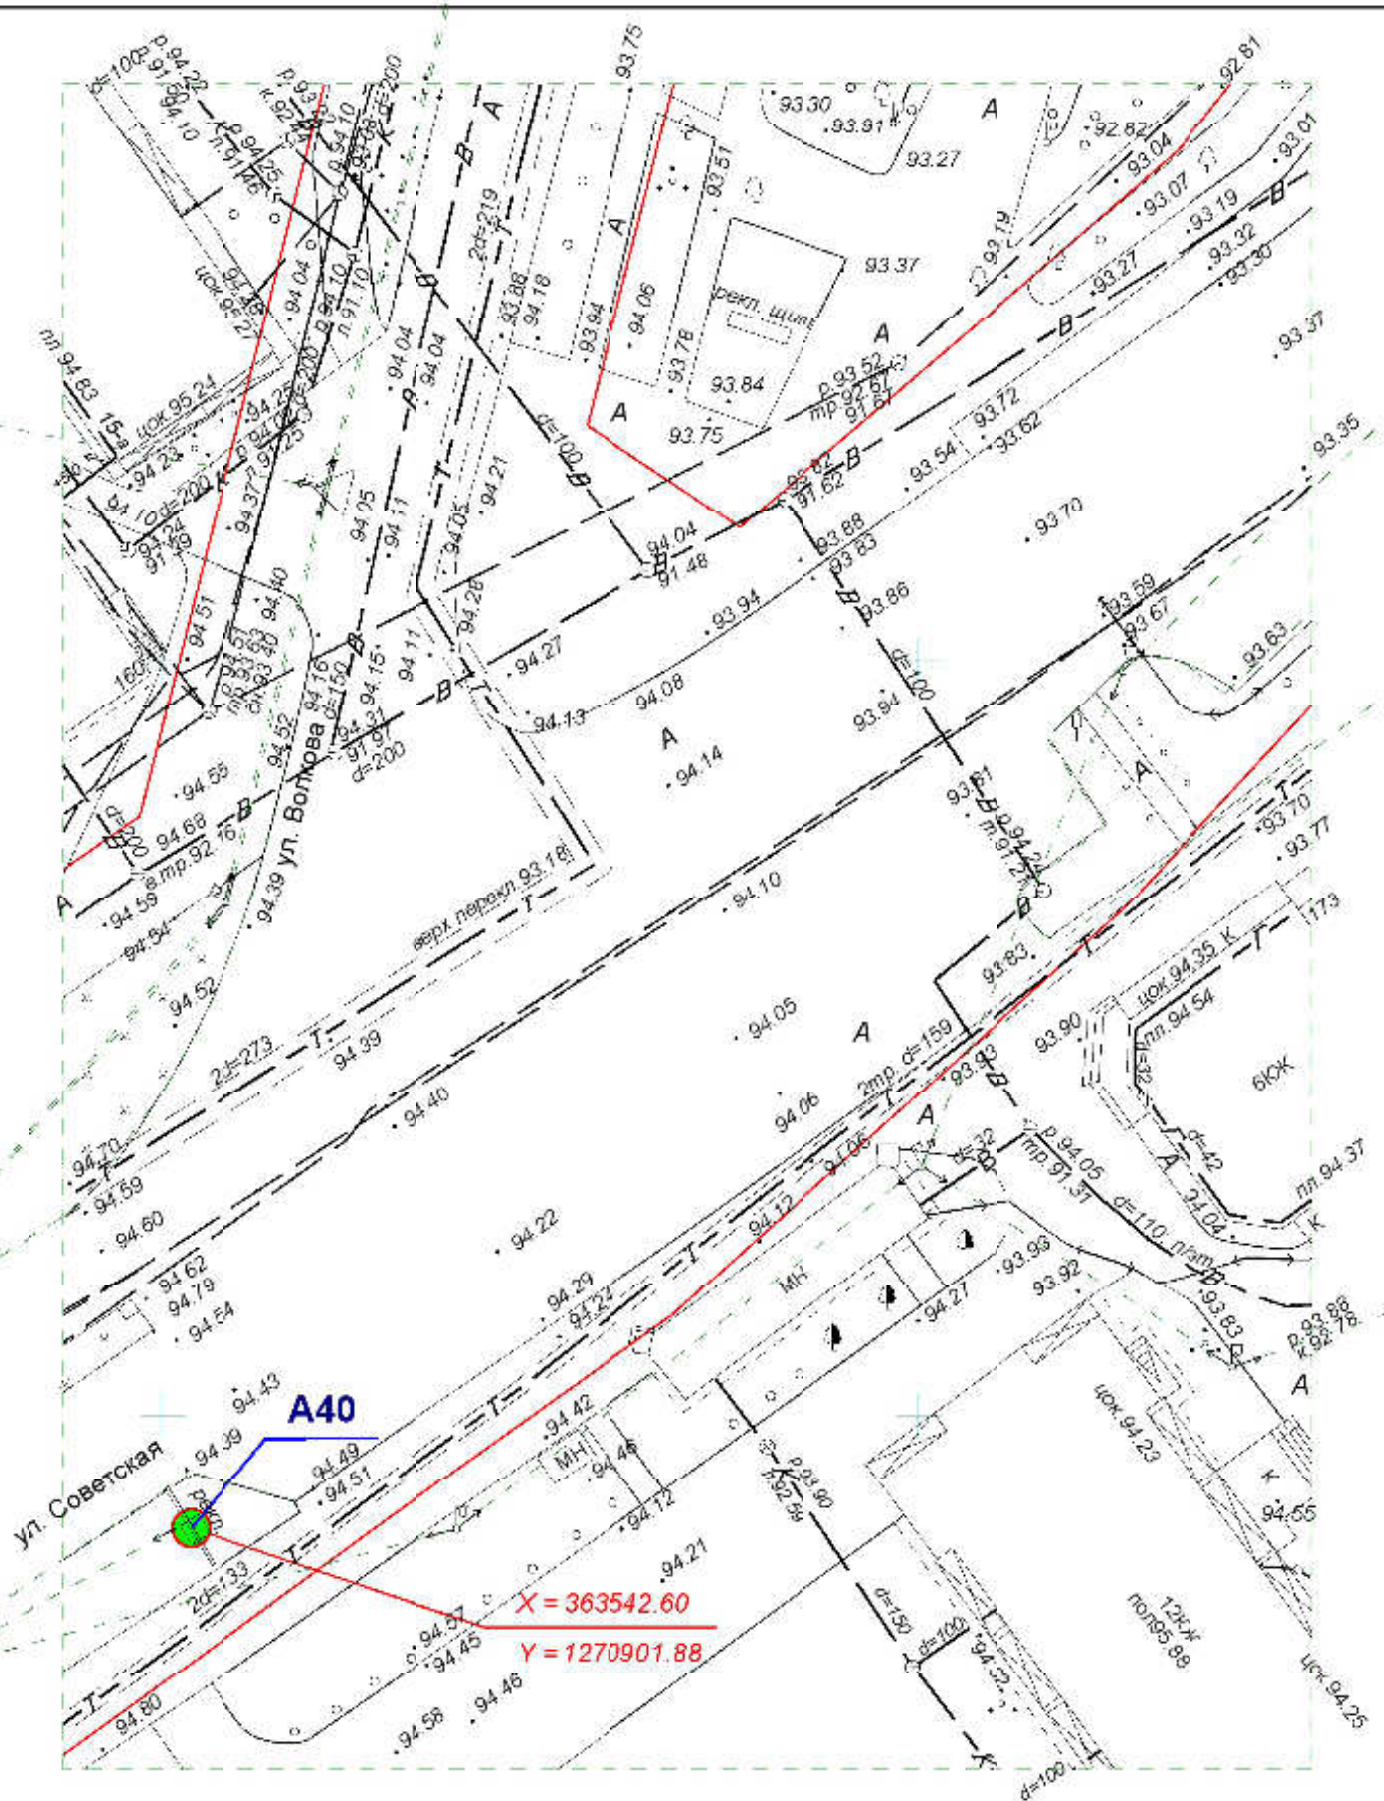


**Схема размещения рекламных конструкций
на территории городского округа "Город Йошкар-Ола"**

Директор	Парманов		Рекламная конструкция	МУП "Архитектор" 
Нач. отд. ИОГД	Ратманов		A40	




**Схема размещения рекламных конструкций
на территории городского округа "Город ЙошкарОла"**

Директор	Парманов		Рекламная конструкция	
Нач. отд. ИОГД	Ратманов		A41	МУП "Архитектор"

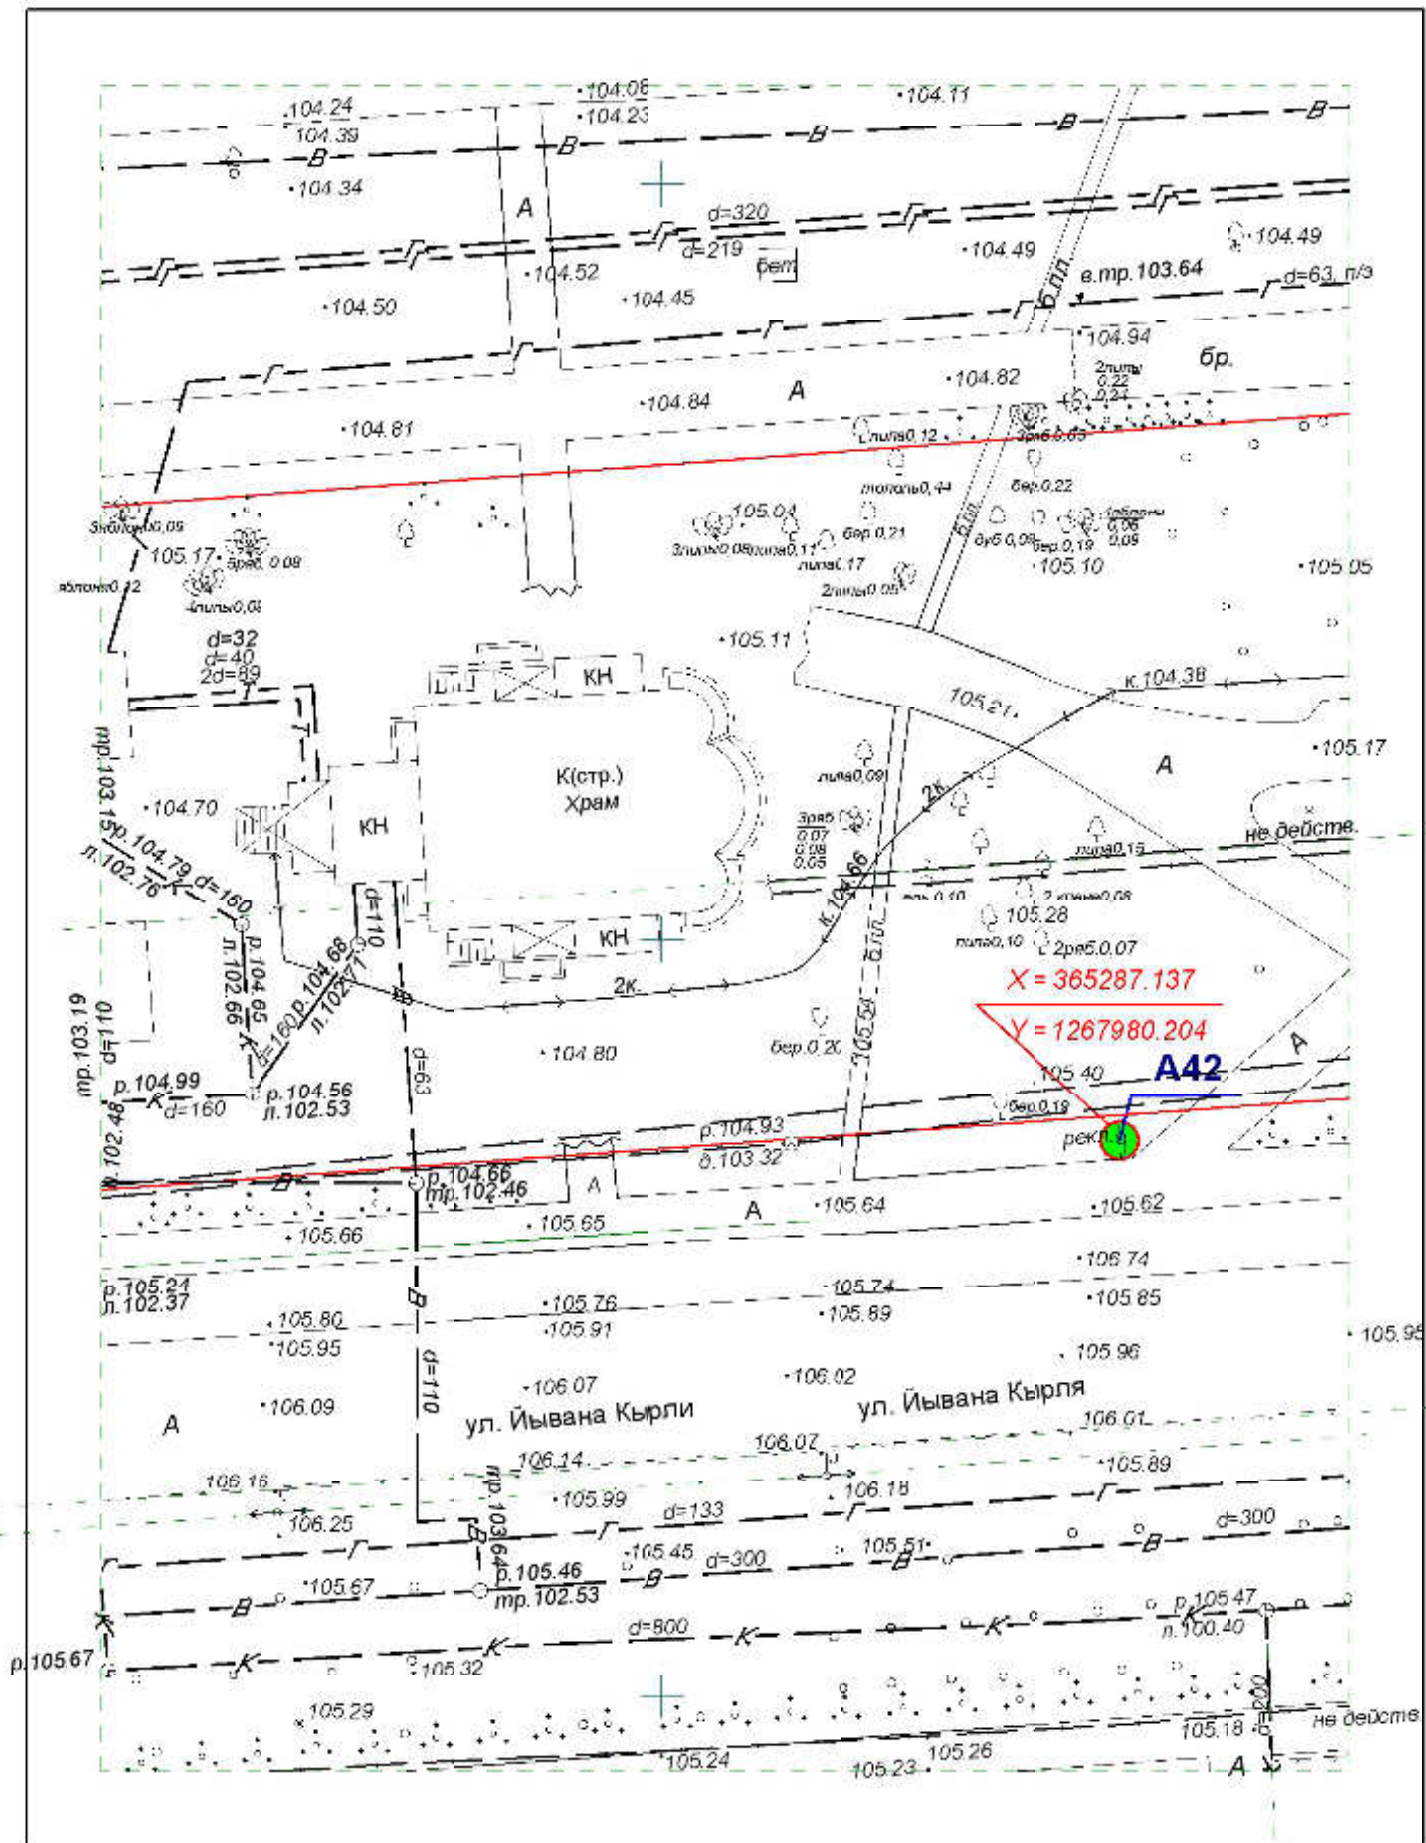


**Схема размещения рекламных конструкций
на территории городского округа "Город ЙошкарОла"**

Директор	Парманов		Рекламная конструкция	МУП "Архитектор"
Нач. отд. ИОГД	Ратманов		A42	

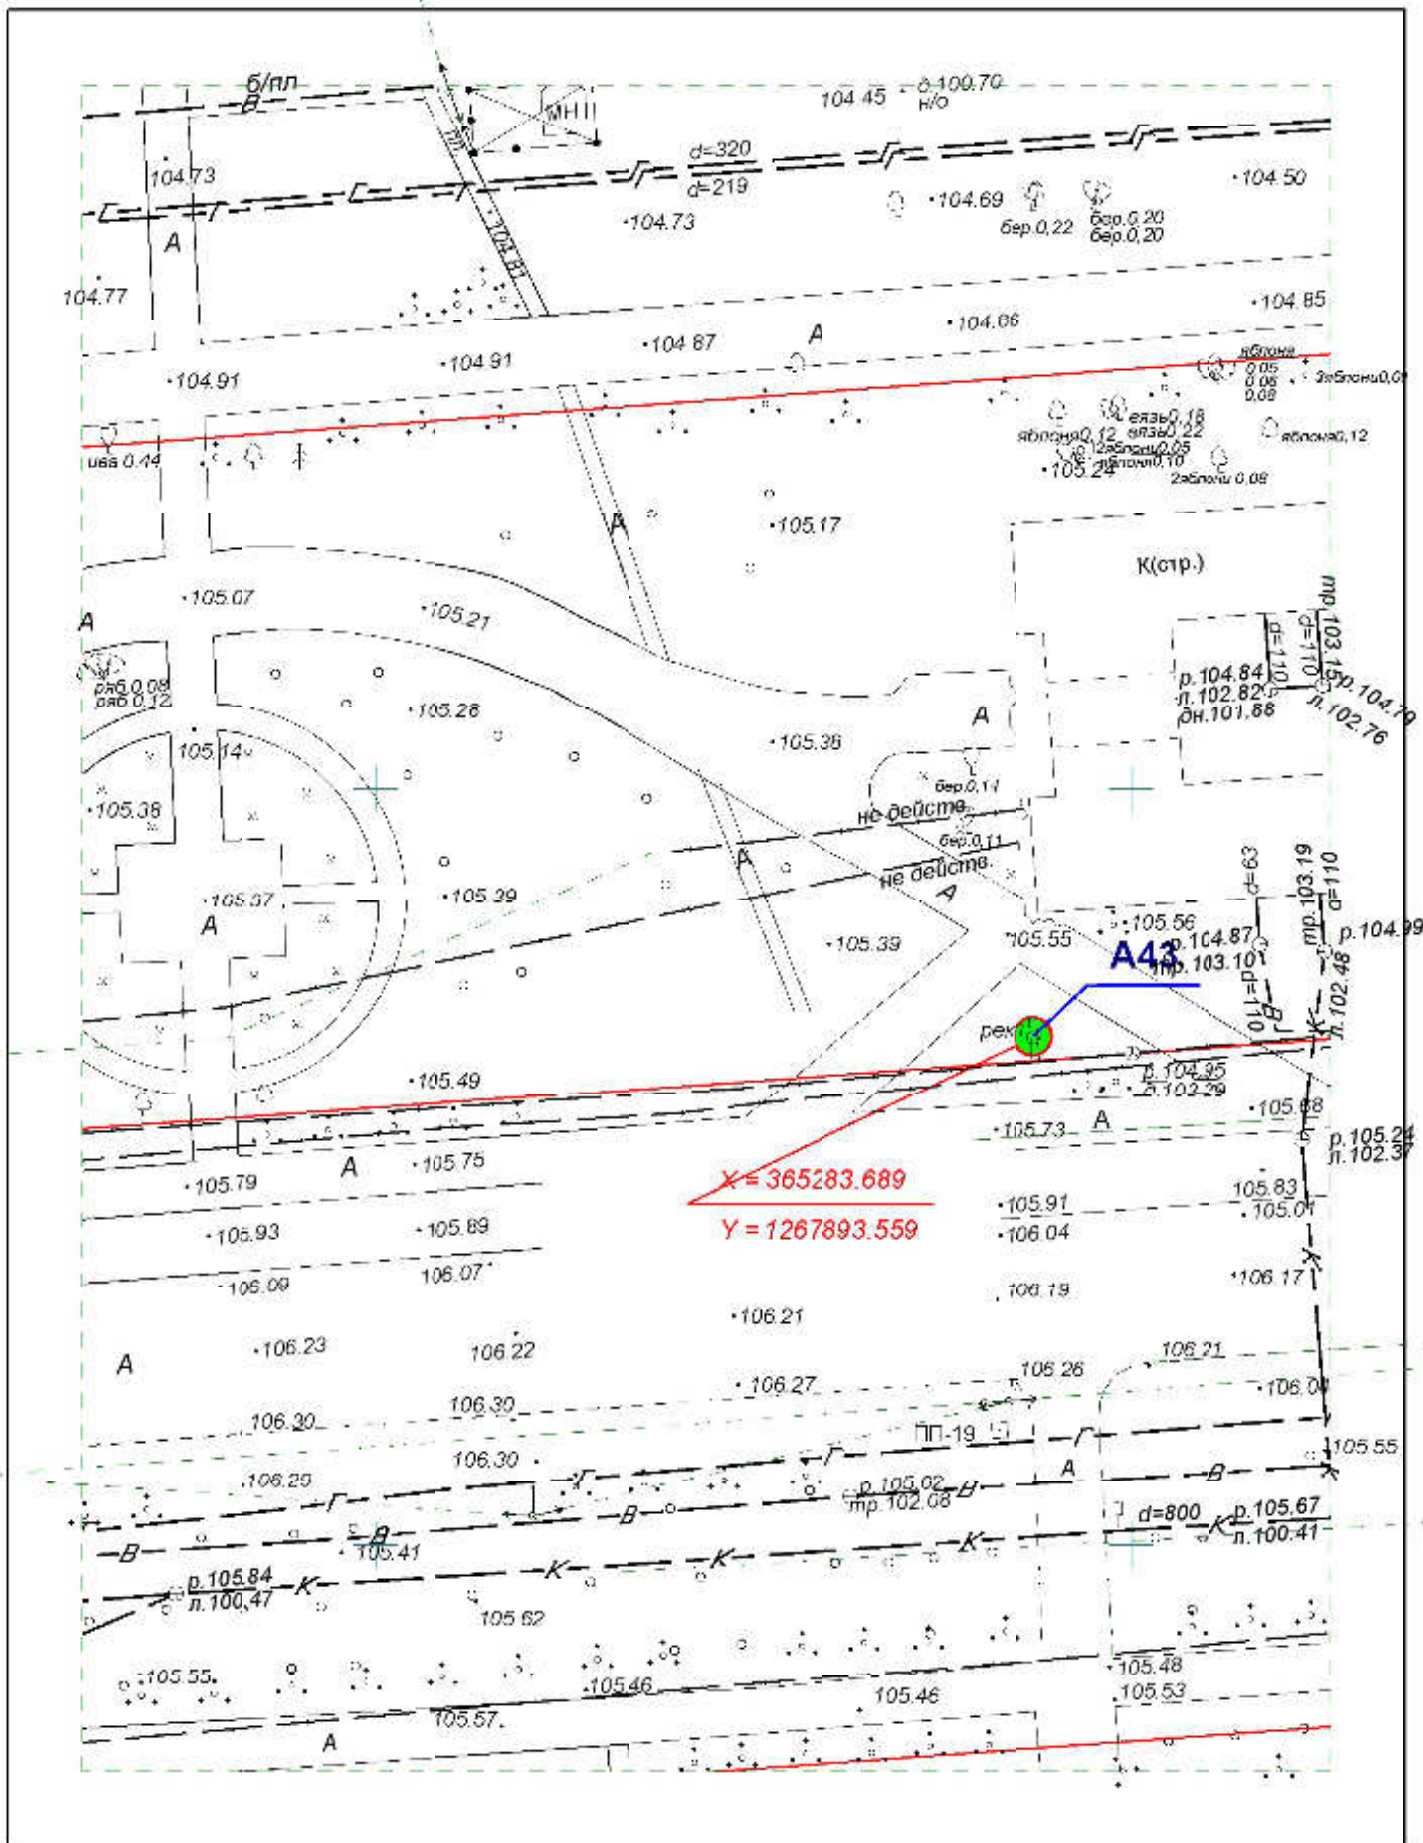


**Схема размещения рекламных конструкций
на территории городского округа "Город ЙошкарОла"**

Директор	Парманов		Рекламная конструкция	A43	МУП "Архитектор"
Нач. отд. ИОГД	Ратманов				

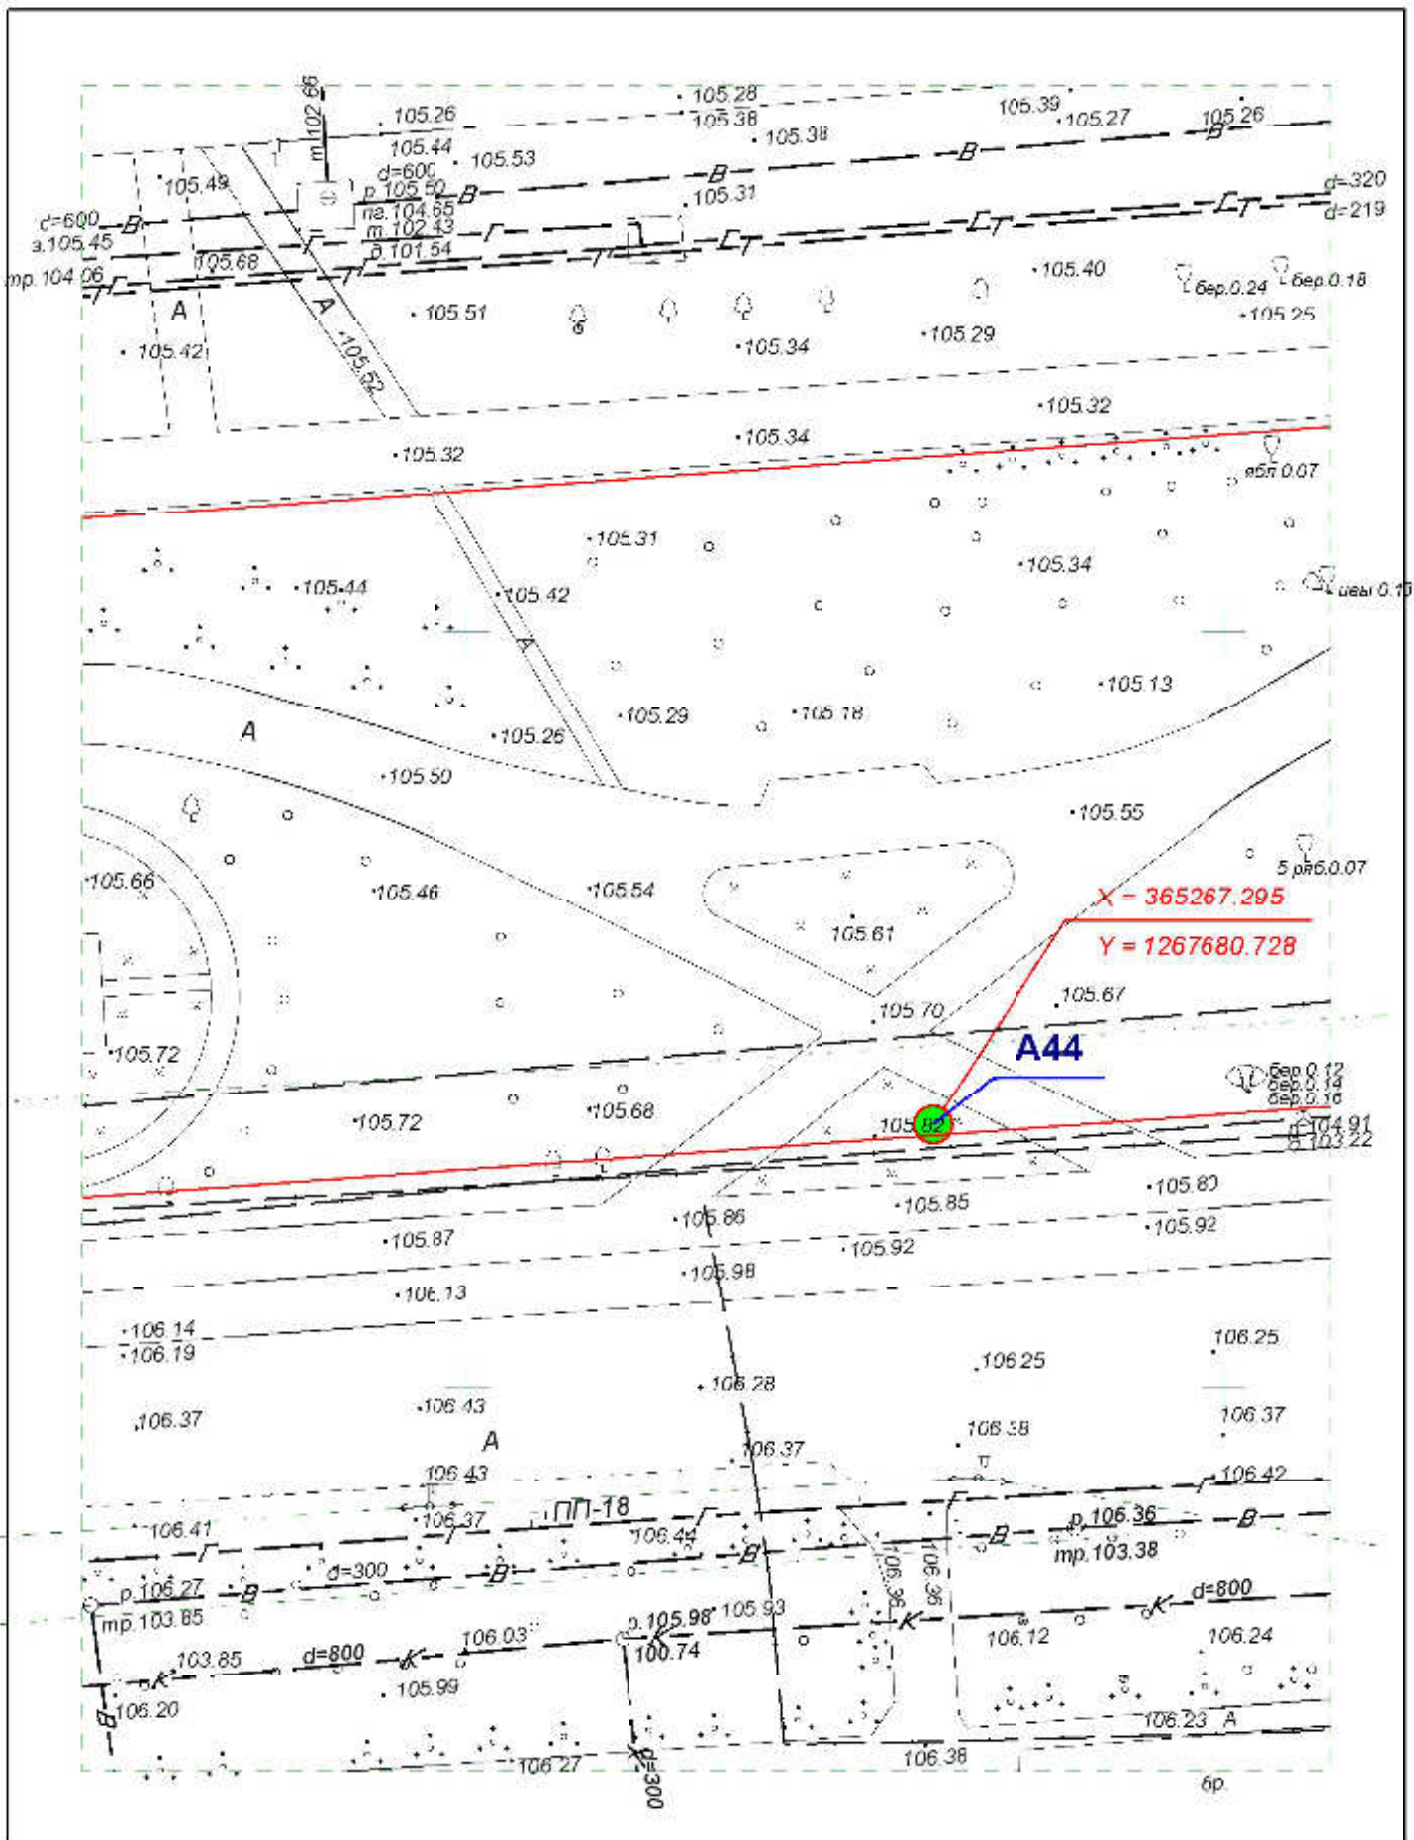


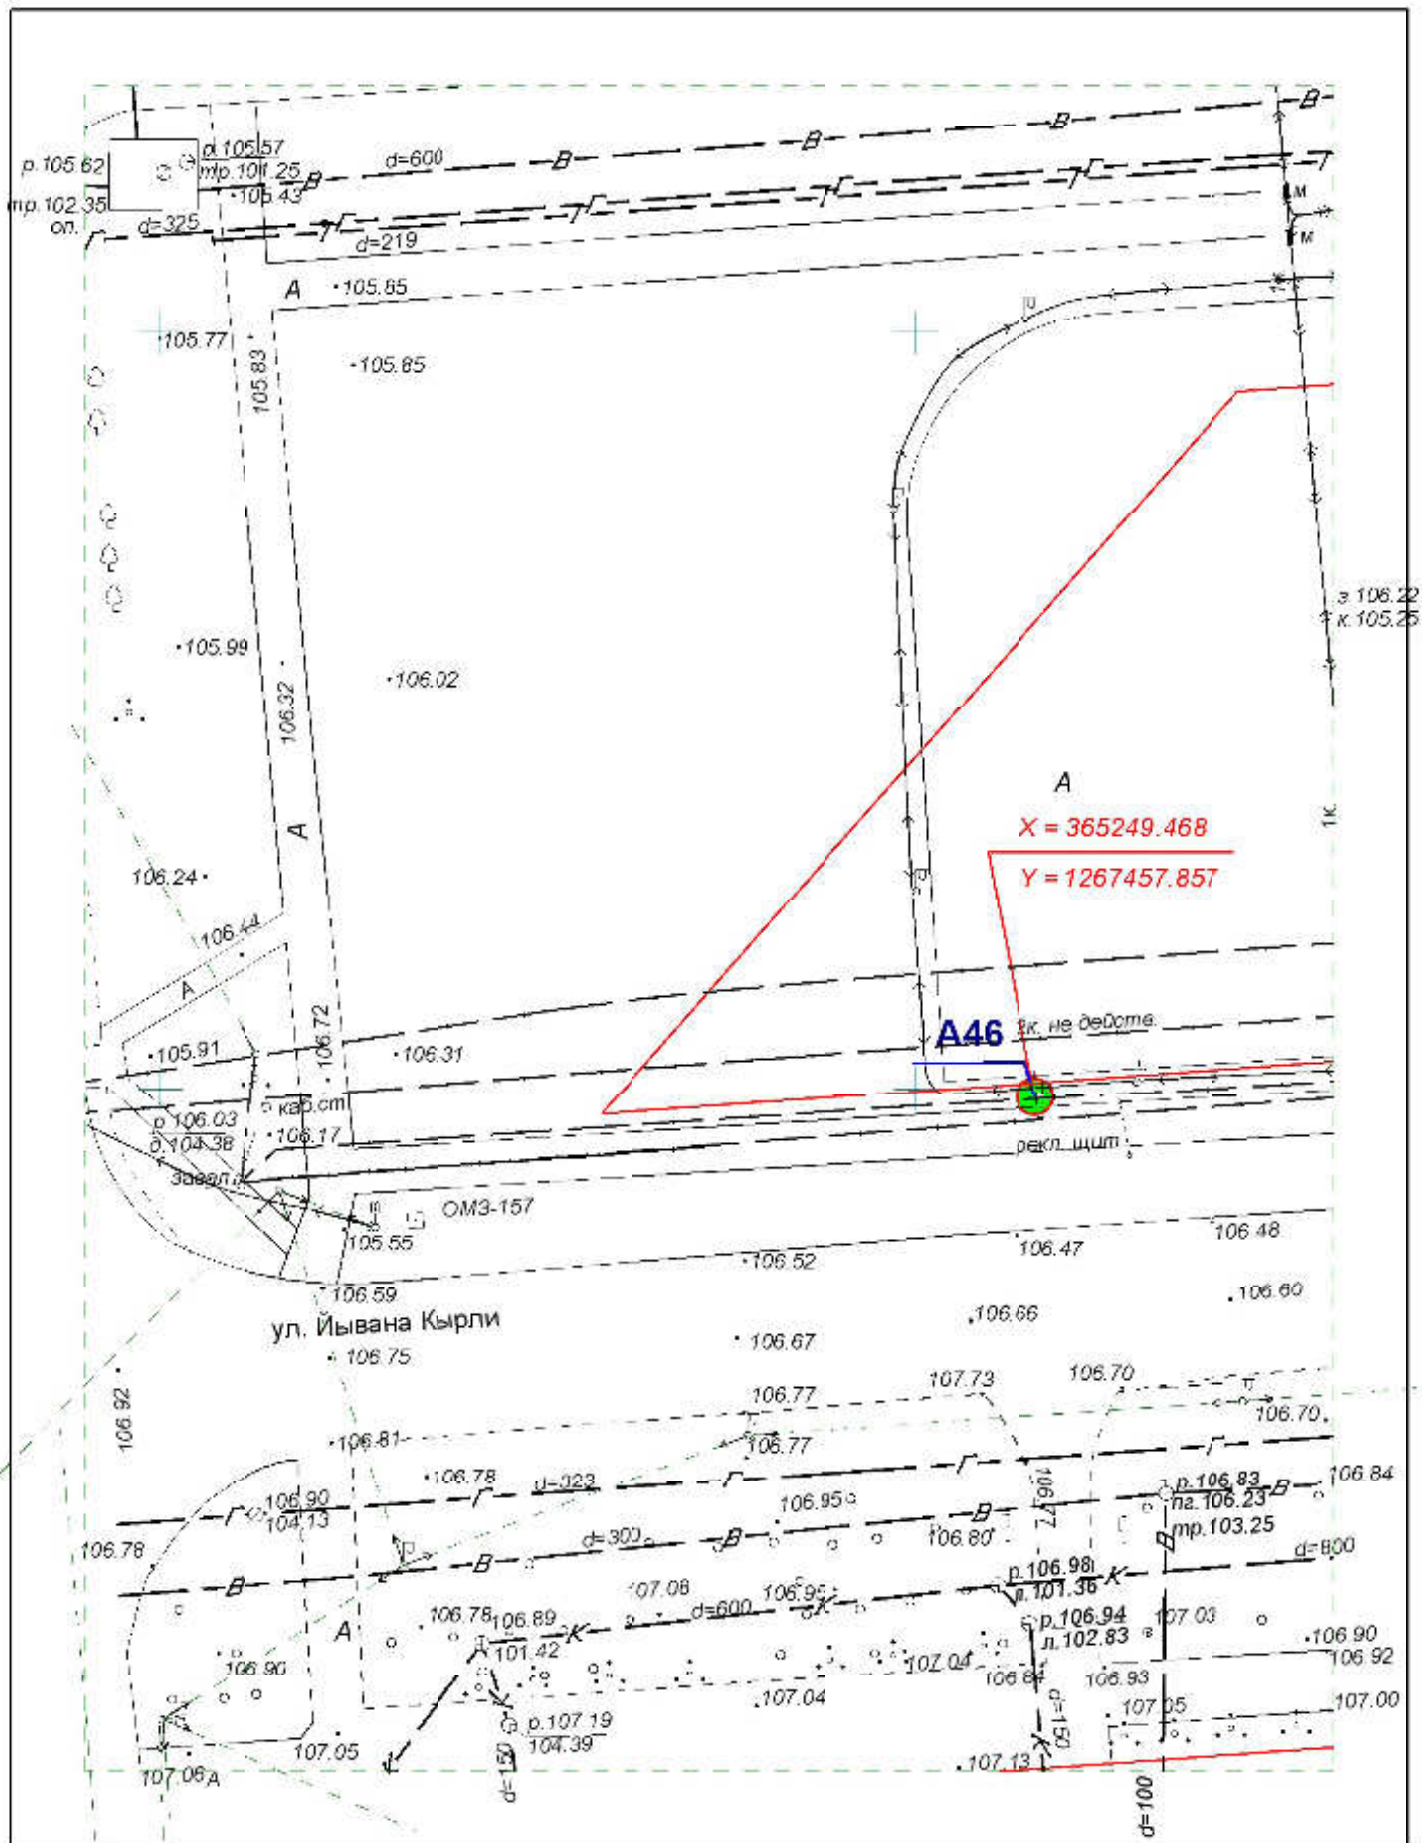
**Схема размещения рекламных конструкций
на территории городского округа "Город ЙошкарОла"**

Директор	Парманов		Рекламная конструкция	МУП "Архитектор"
Нач. отд. ИОГД	Ратманов		A44	

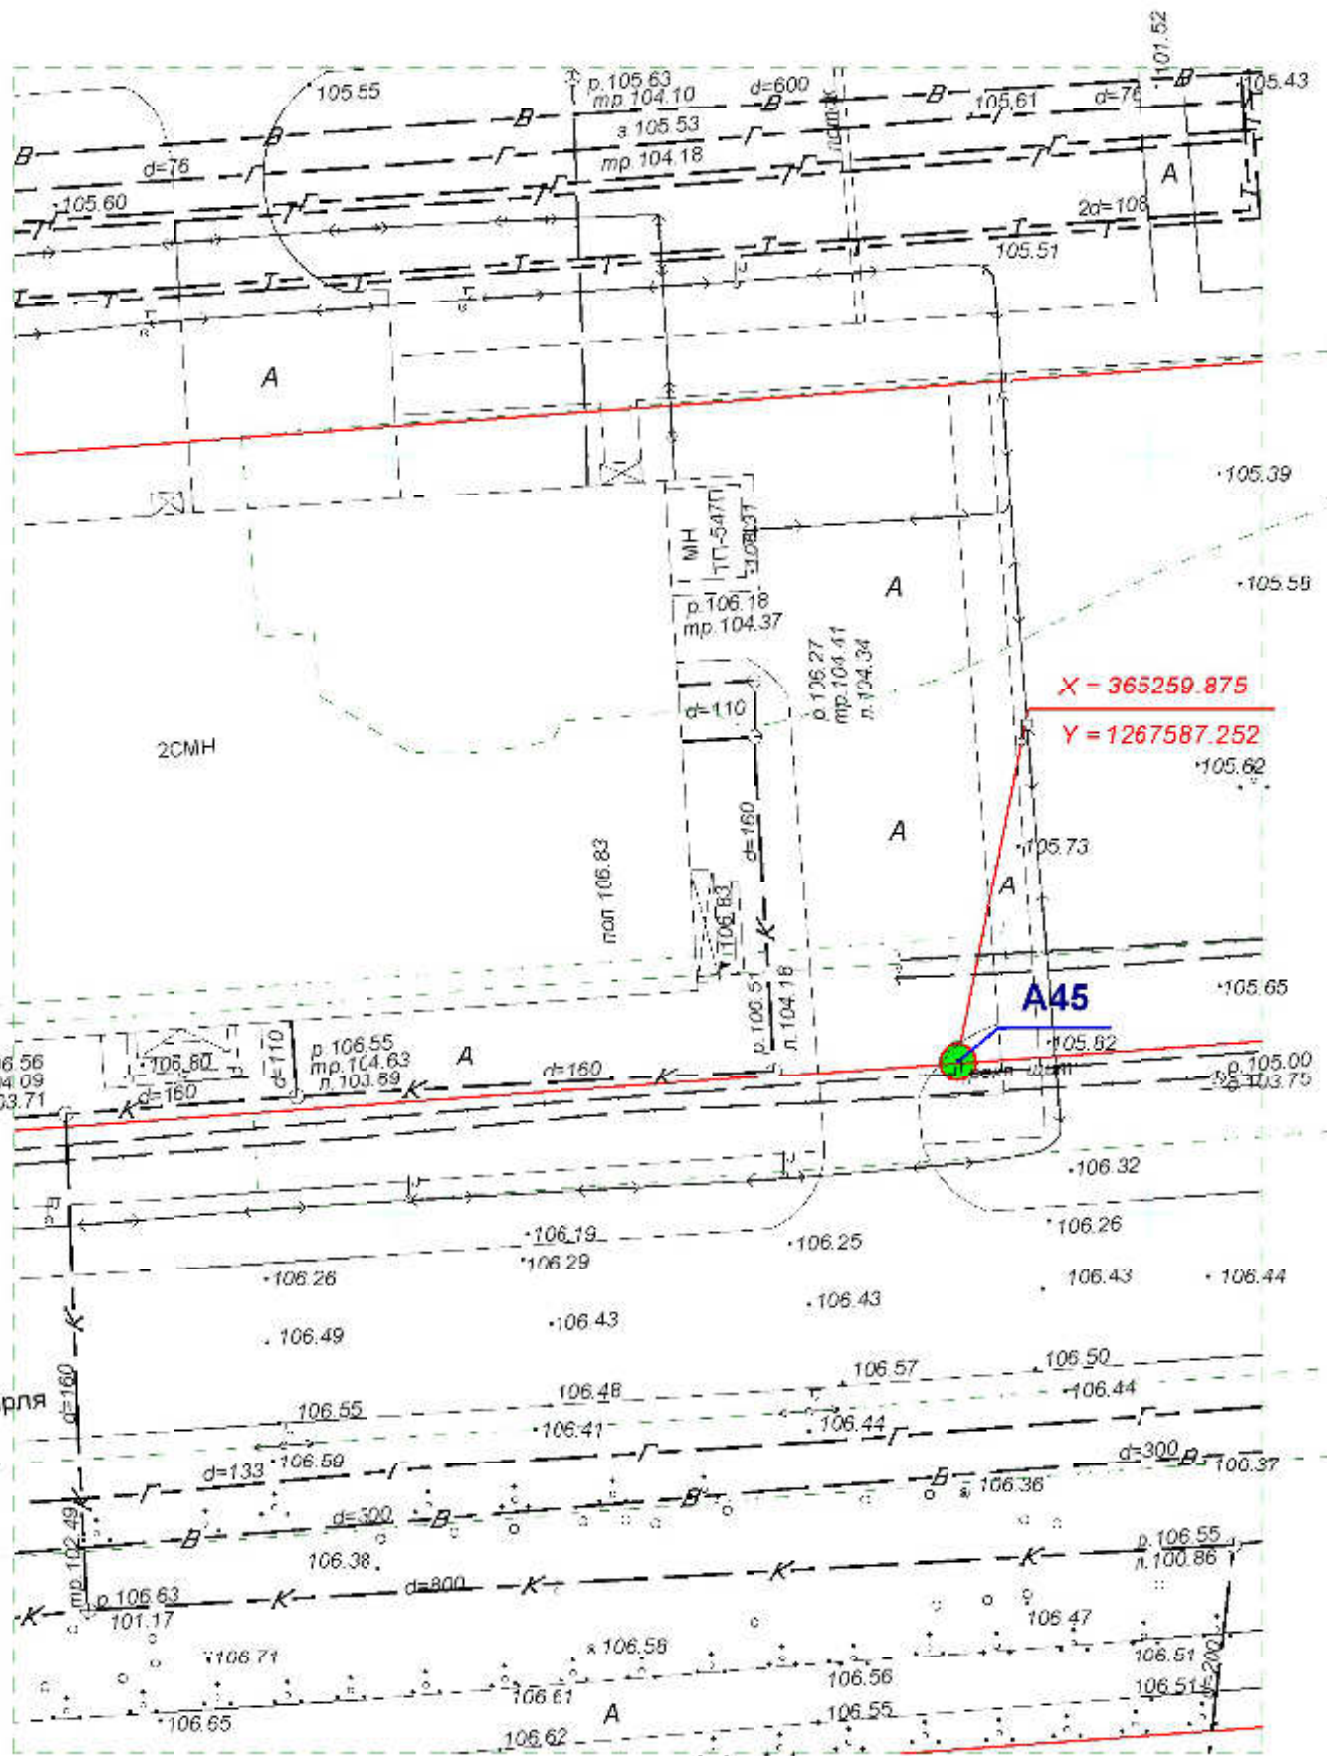


**Схема размещения рекламных конструкций
на территории городского округа "Город ЙошкарОла"**

Директор	Парманов		Рекламная конструкция	МУП "Архитектор" 
Нач. отд. ИОГД	Ратманов		A45	




**Схема размещения рекламных конструкций
на территории городского округа "Город ЙошкарОла"**

Директор	Парманов		Рекламная конструкция	МУП "Архитектор"
Нач. отд. ИОГД	Ратманов		A46	

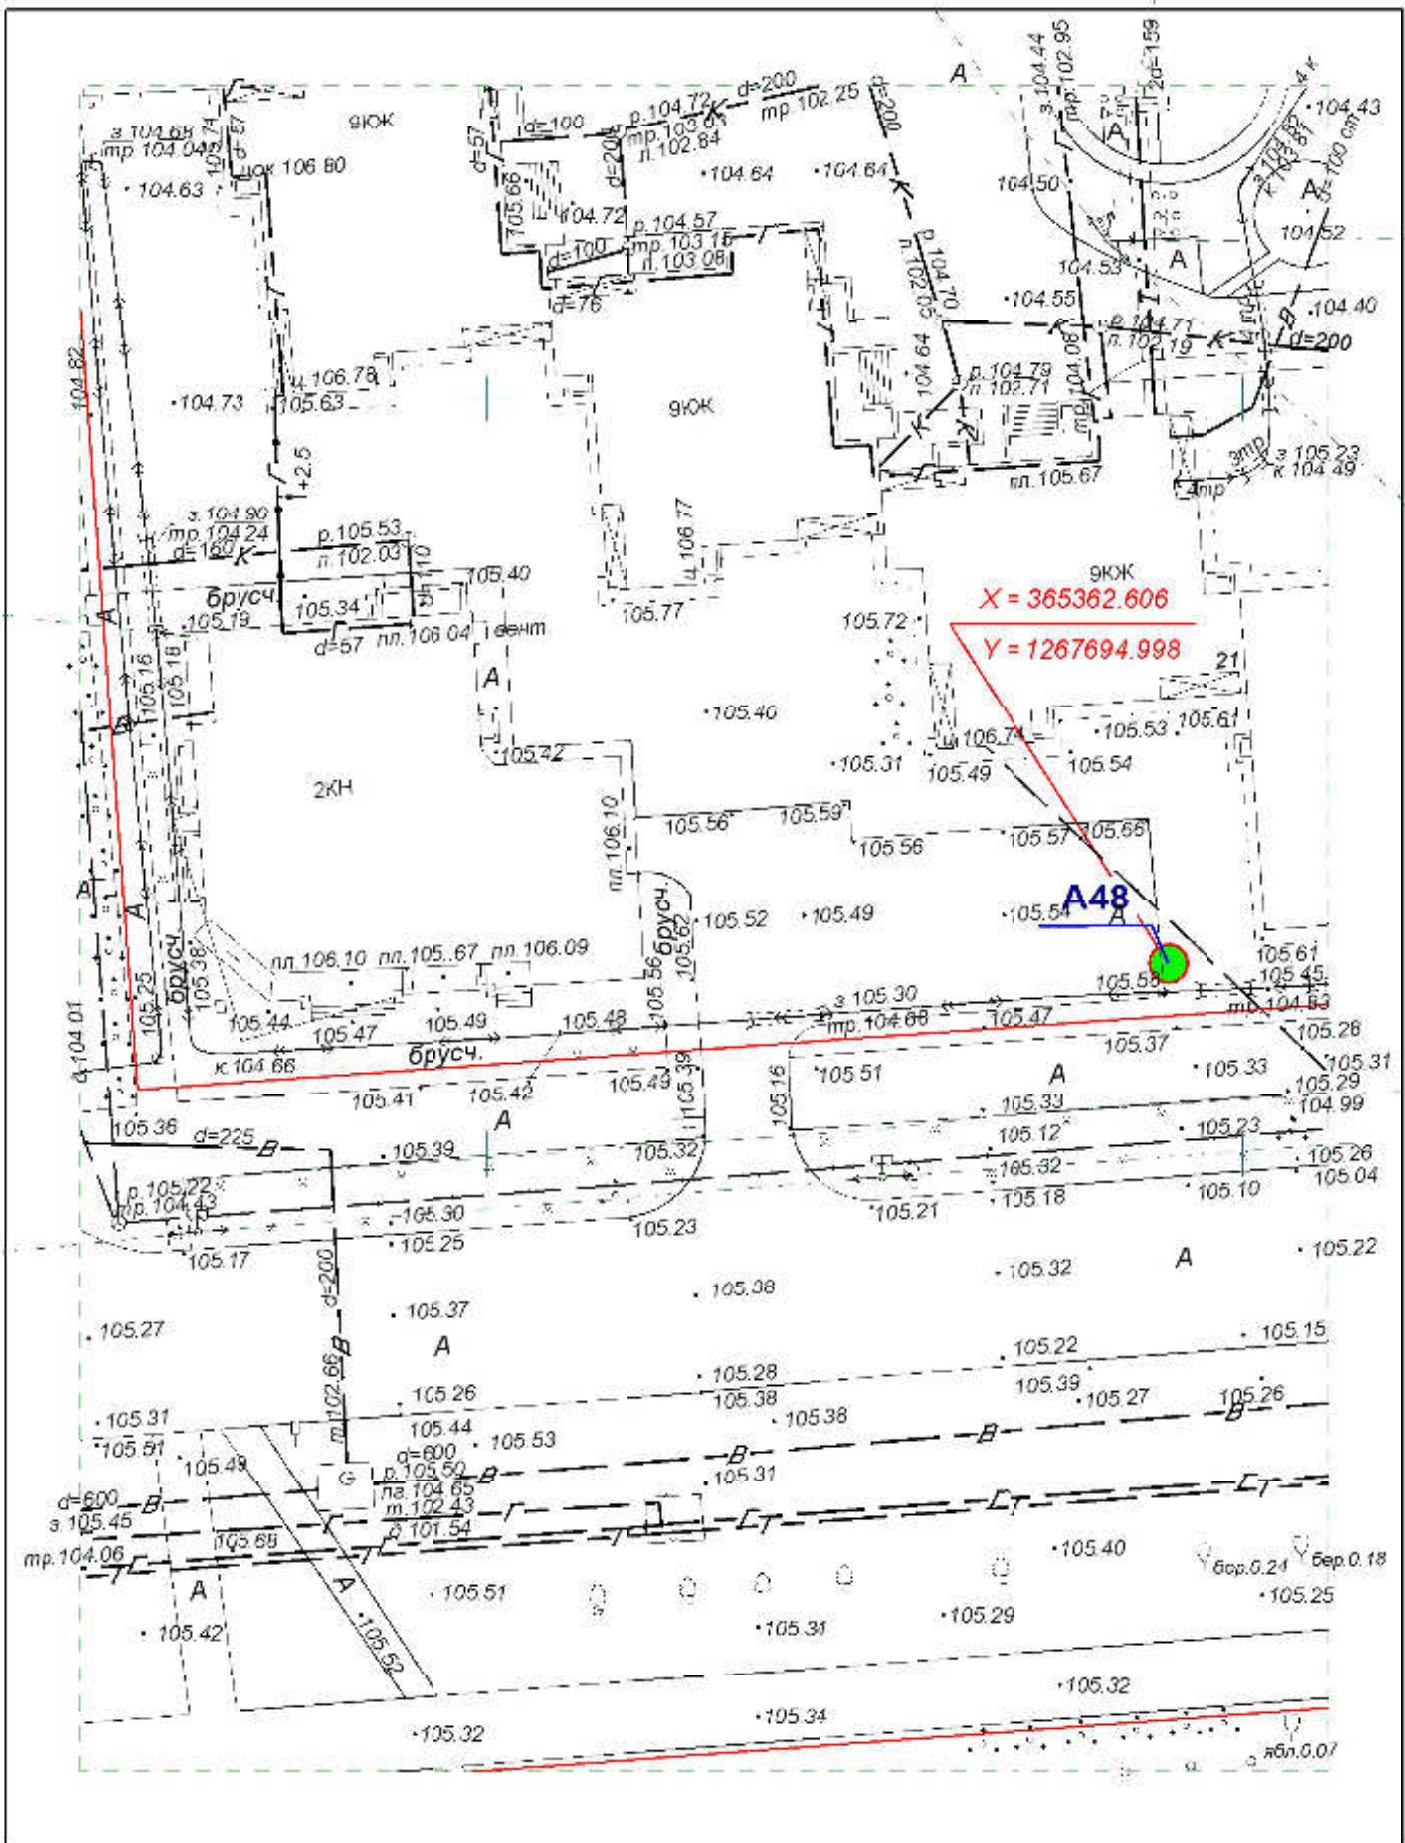


**Схема размещения рекламных конструкций
на территории городского округа "Город ЙошкарОла"**

Директор	Парманов			Рекламная конструкция	МУП "Архитектор"
Нач. отд. ИОГД	Ратманов			A48	

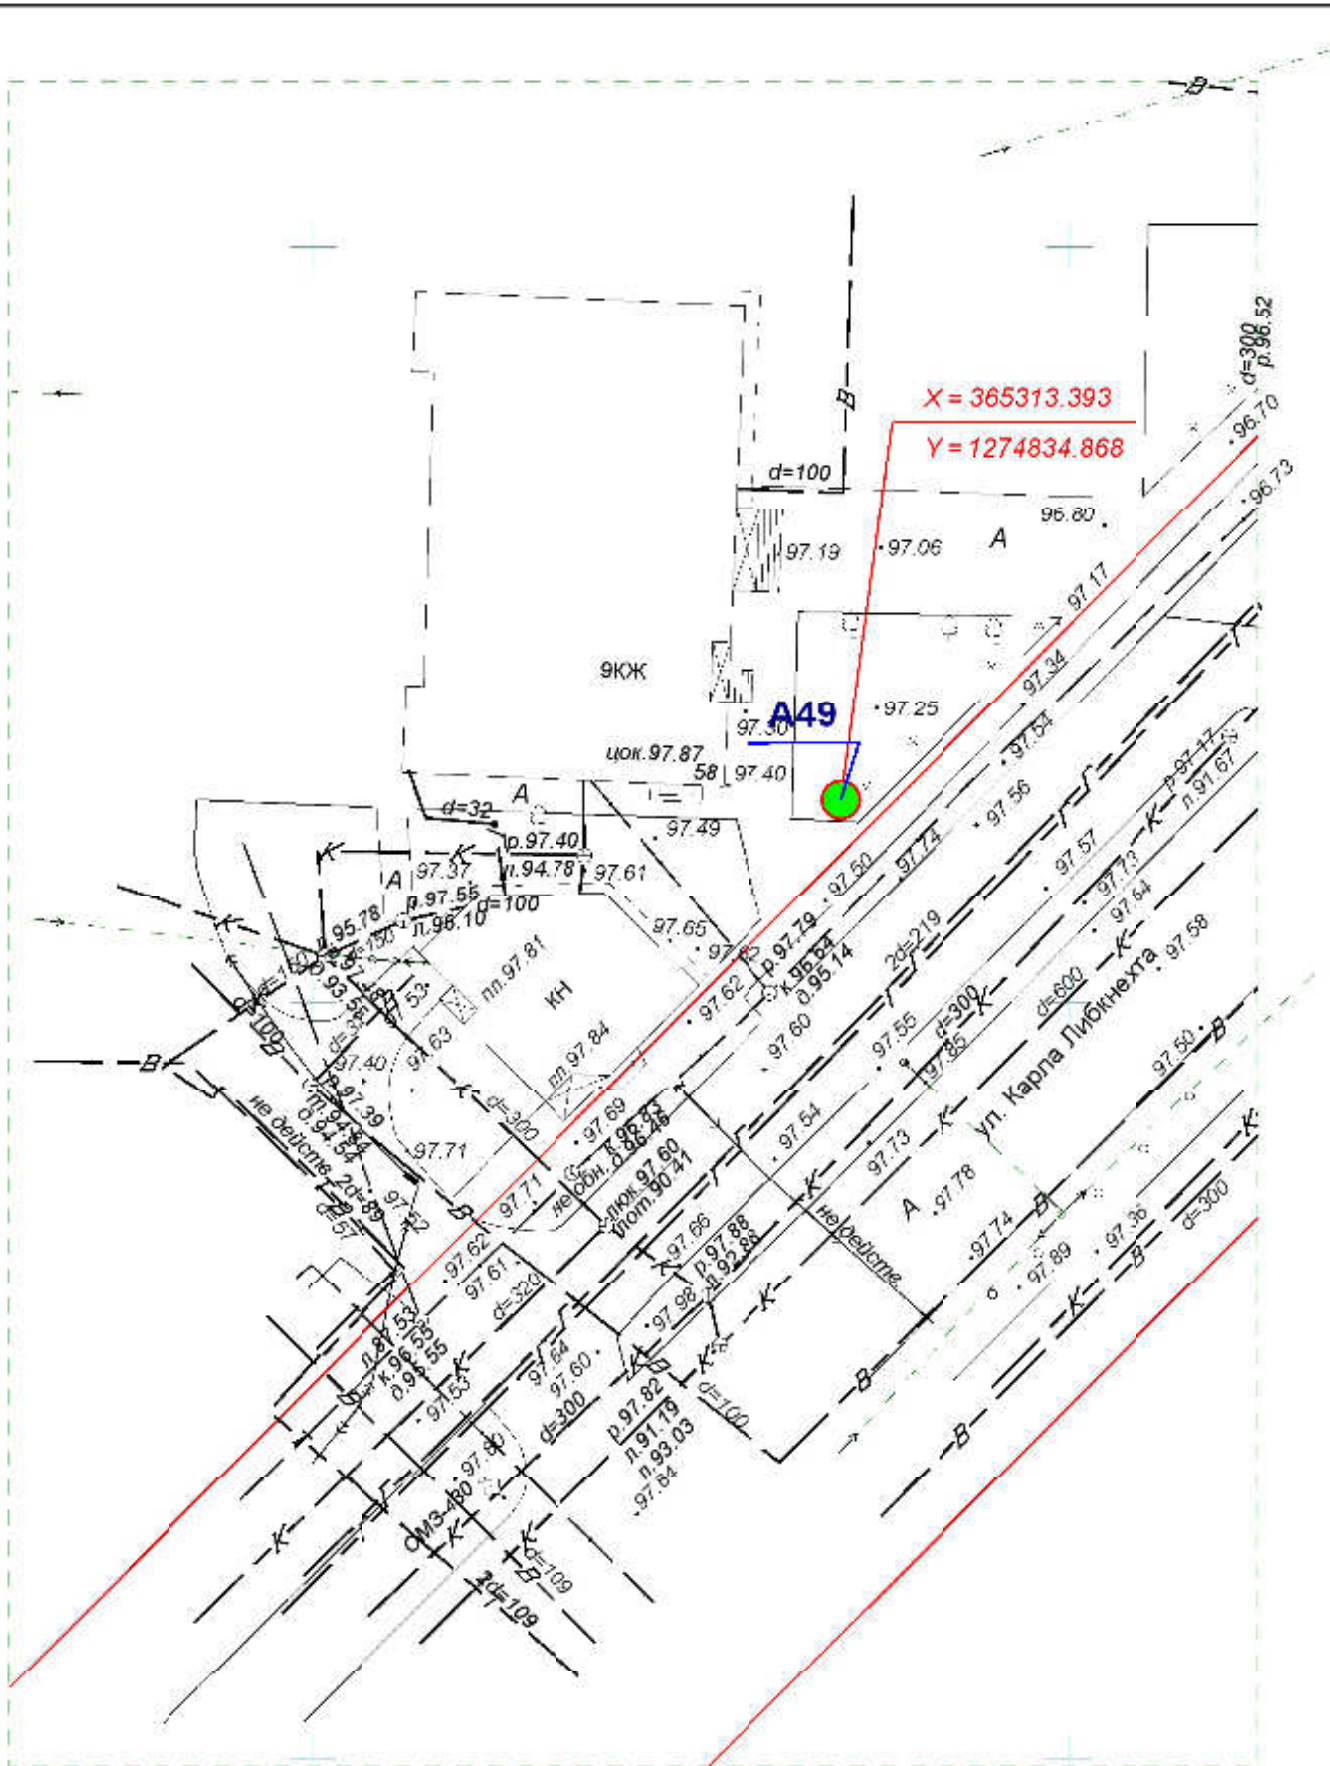


**Схема размещения рекламных конструкций
на территории городского округа "Город ЙошкарОла"**

Директор	Парманов		Рекламная конструкция	
Нач. отд. ИОГД	Ратманов		A49	МУП "Архитектор"

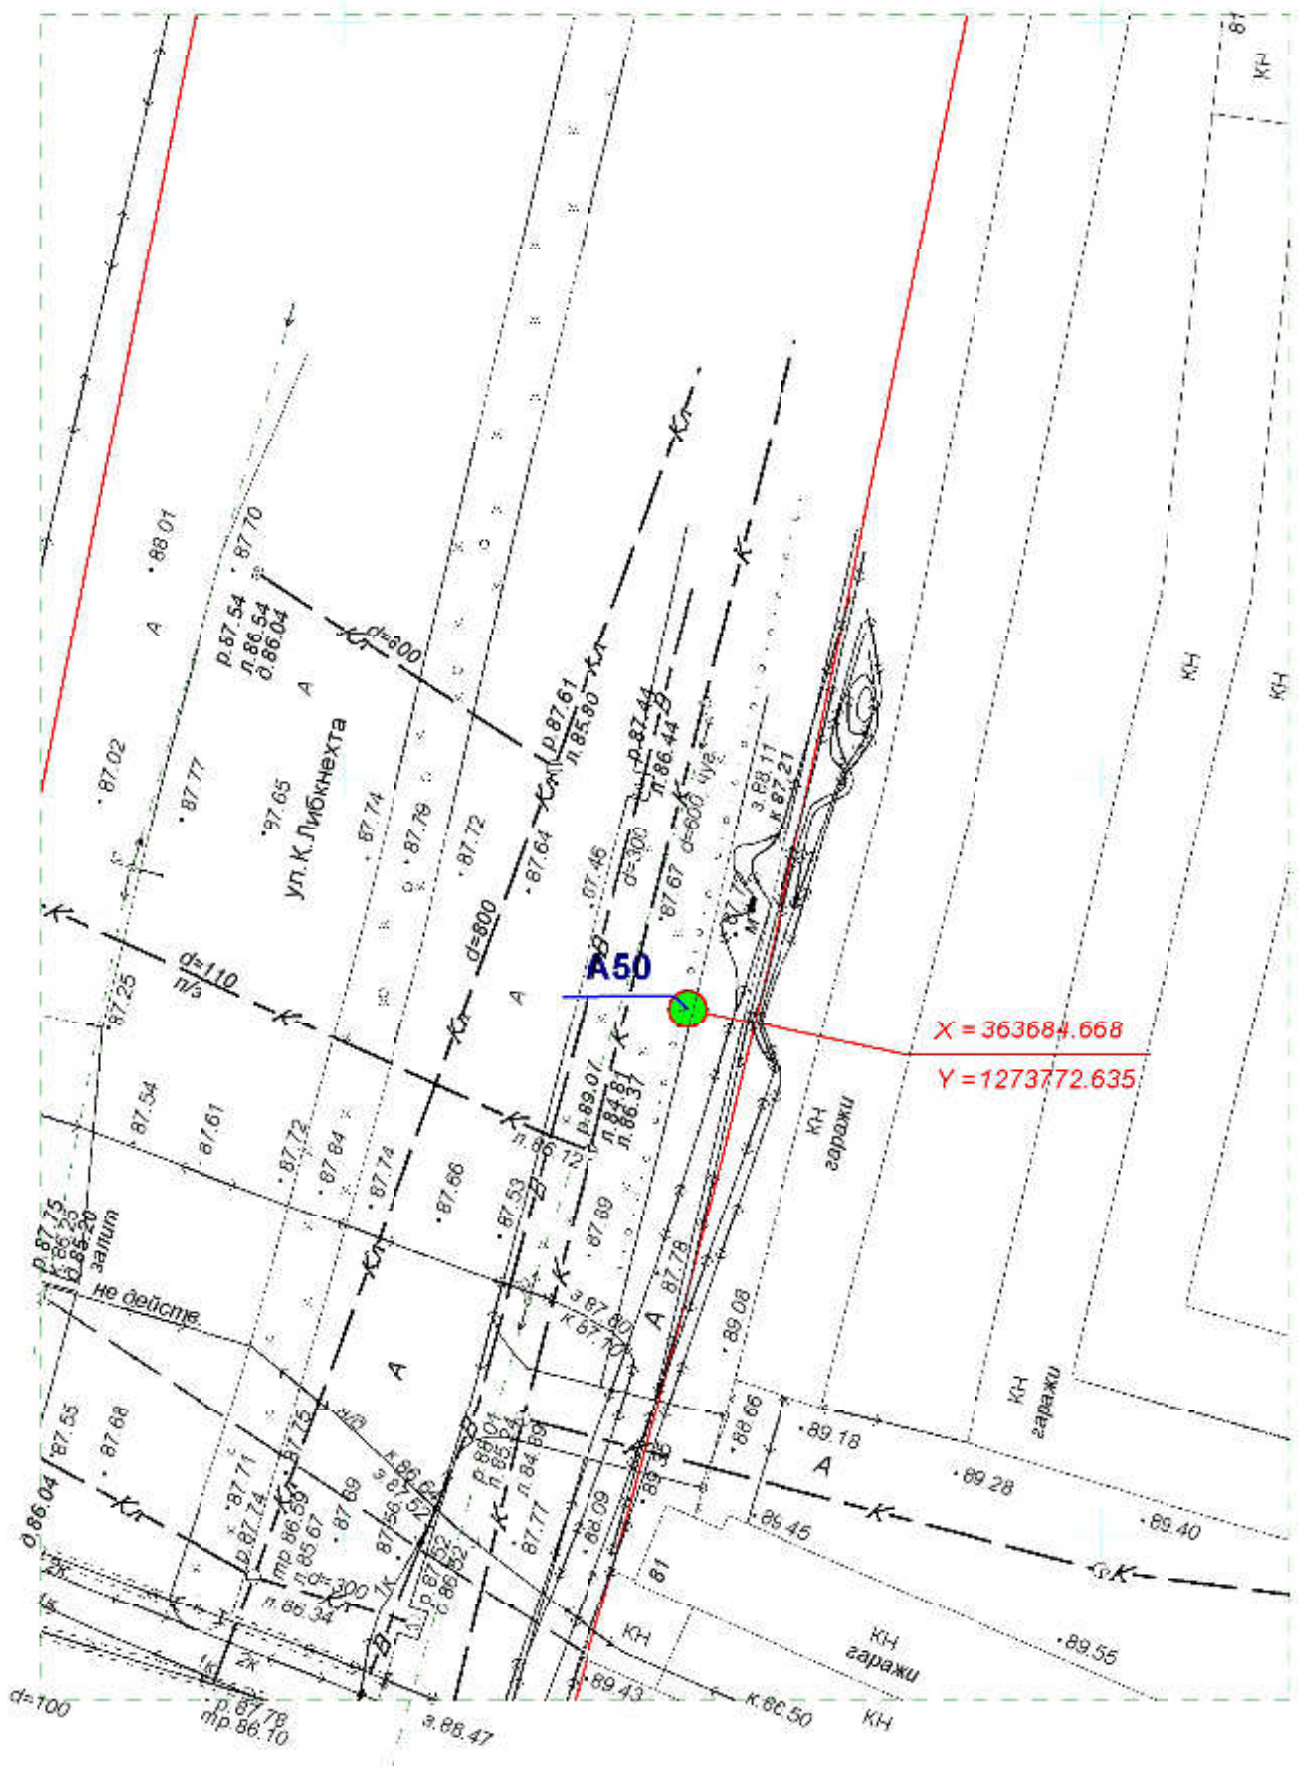


**Схема размещения рекламных конструкций
на территории городского округа "Город ЙошкарОла"**

Директор	Парманов		Рекламная конструкция	МУП "Архитектор"
Нач. отд. ИОГД	Ратманов		A50	

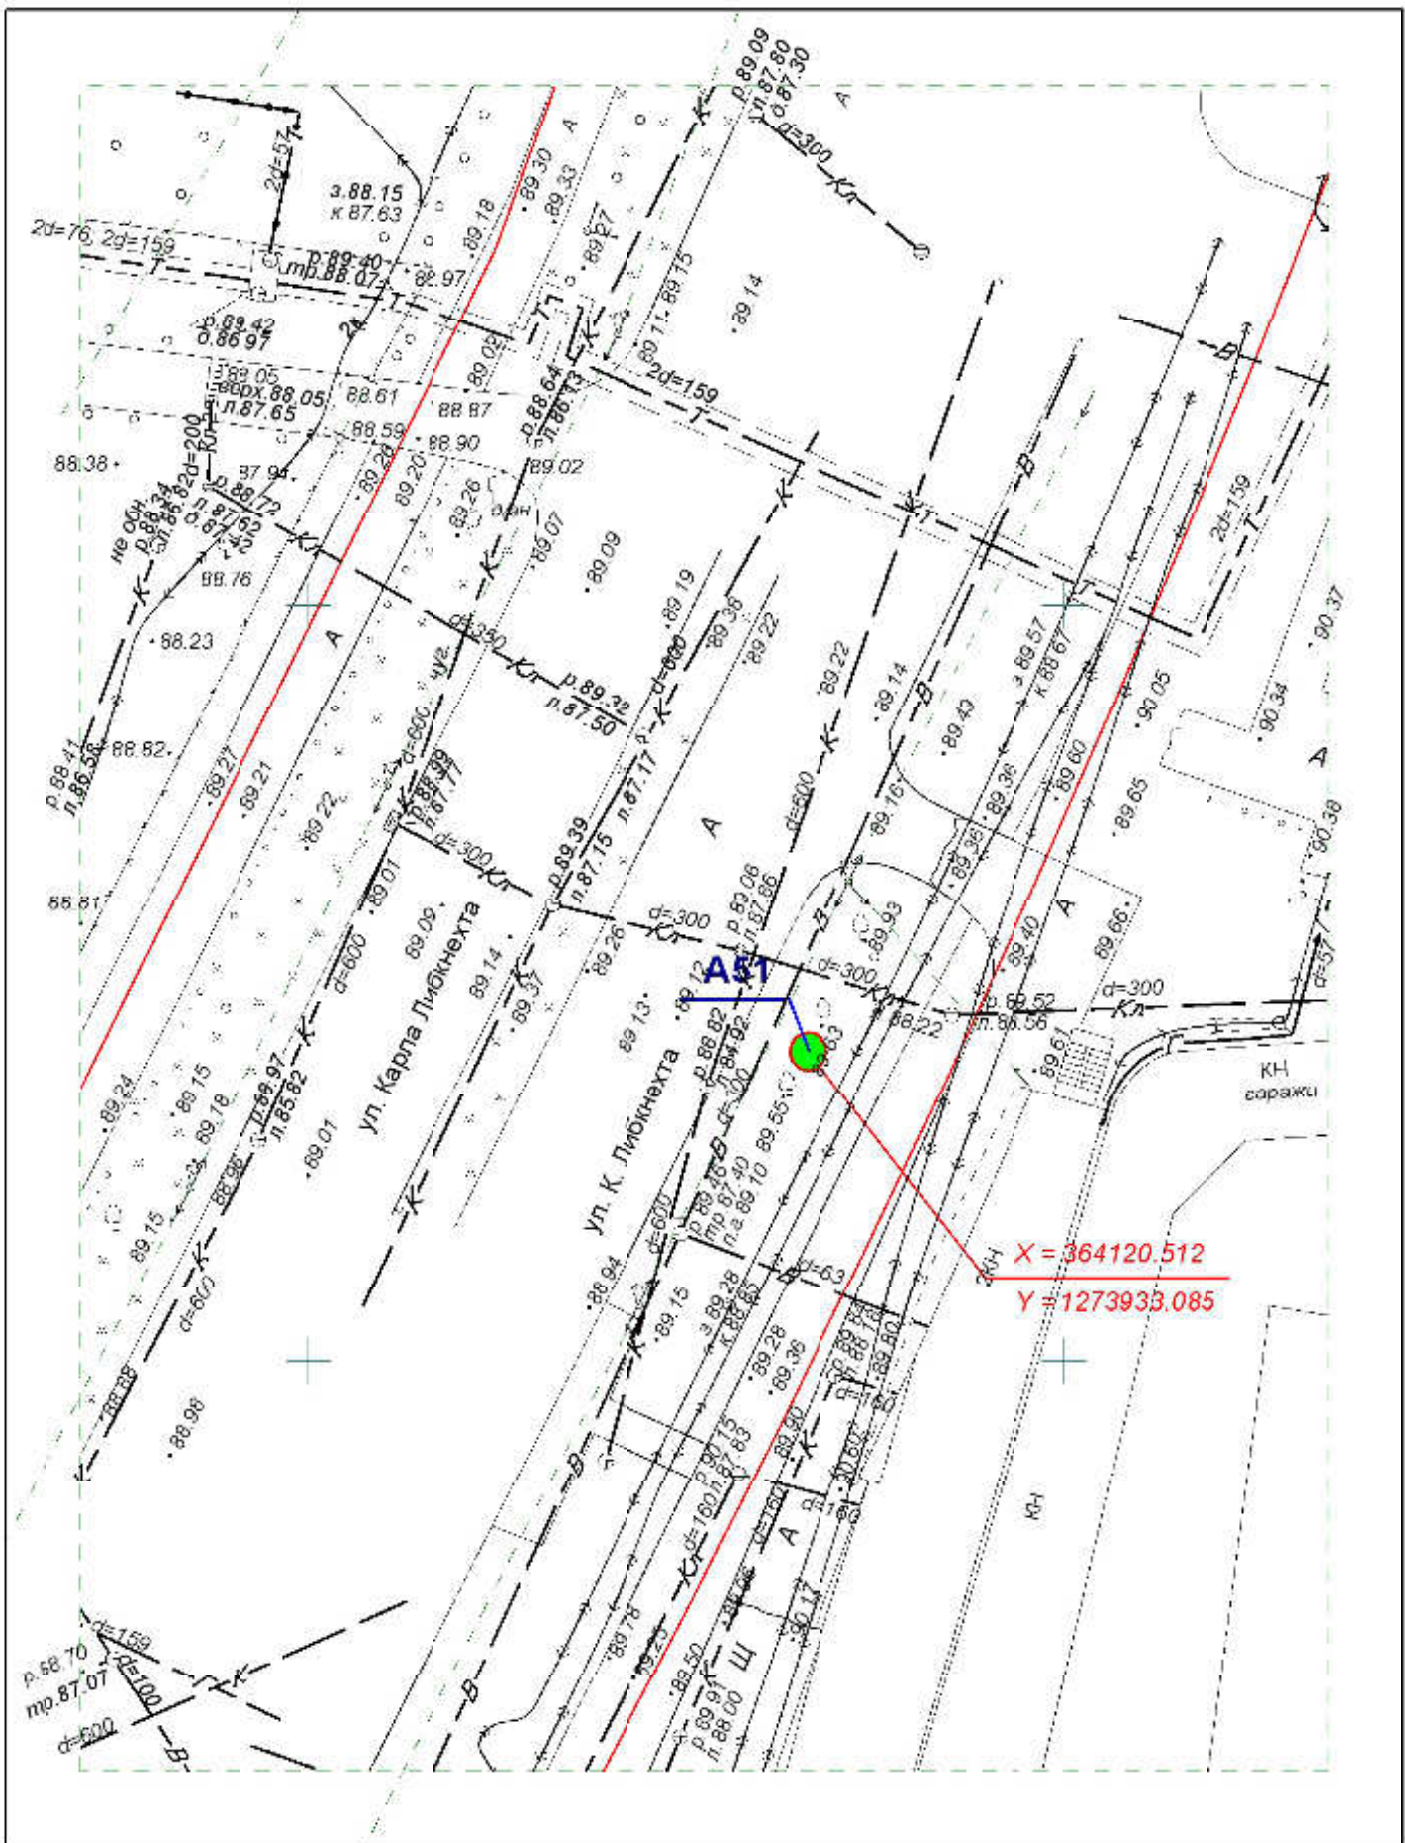


**Схема размещения рекламных конструкций
на территории городского округа "Город ЙошкарОла"**

Директор	Парманов		Рекламная конструкция	МУП "Архитектор"
Нач. отд. ИОГД	Ратманов		А51	

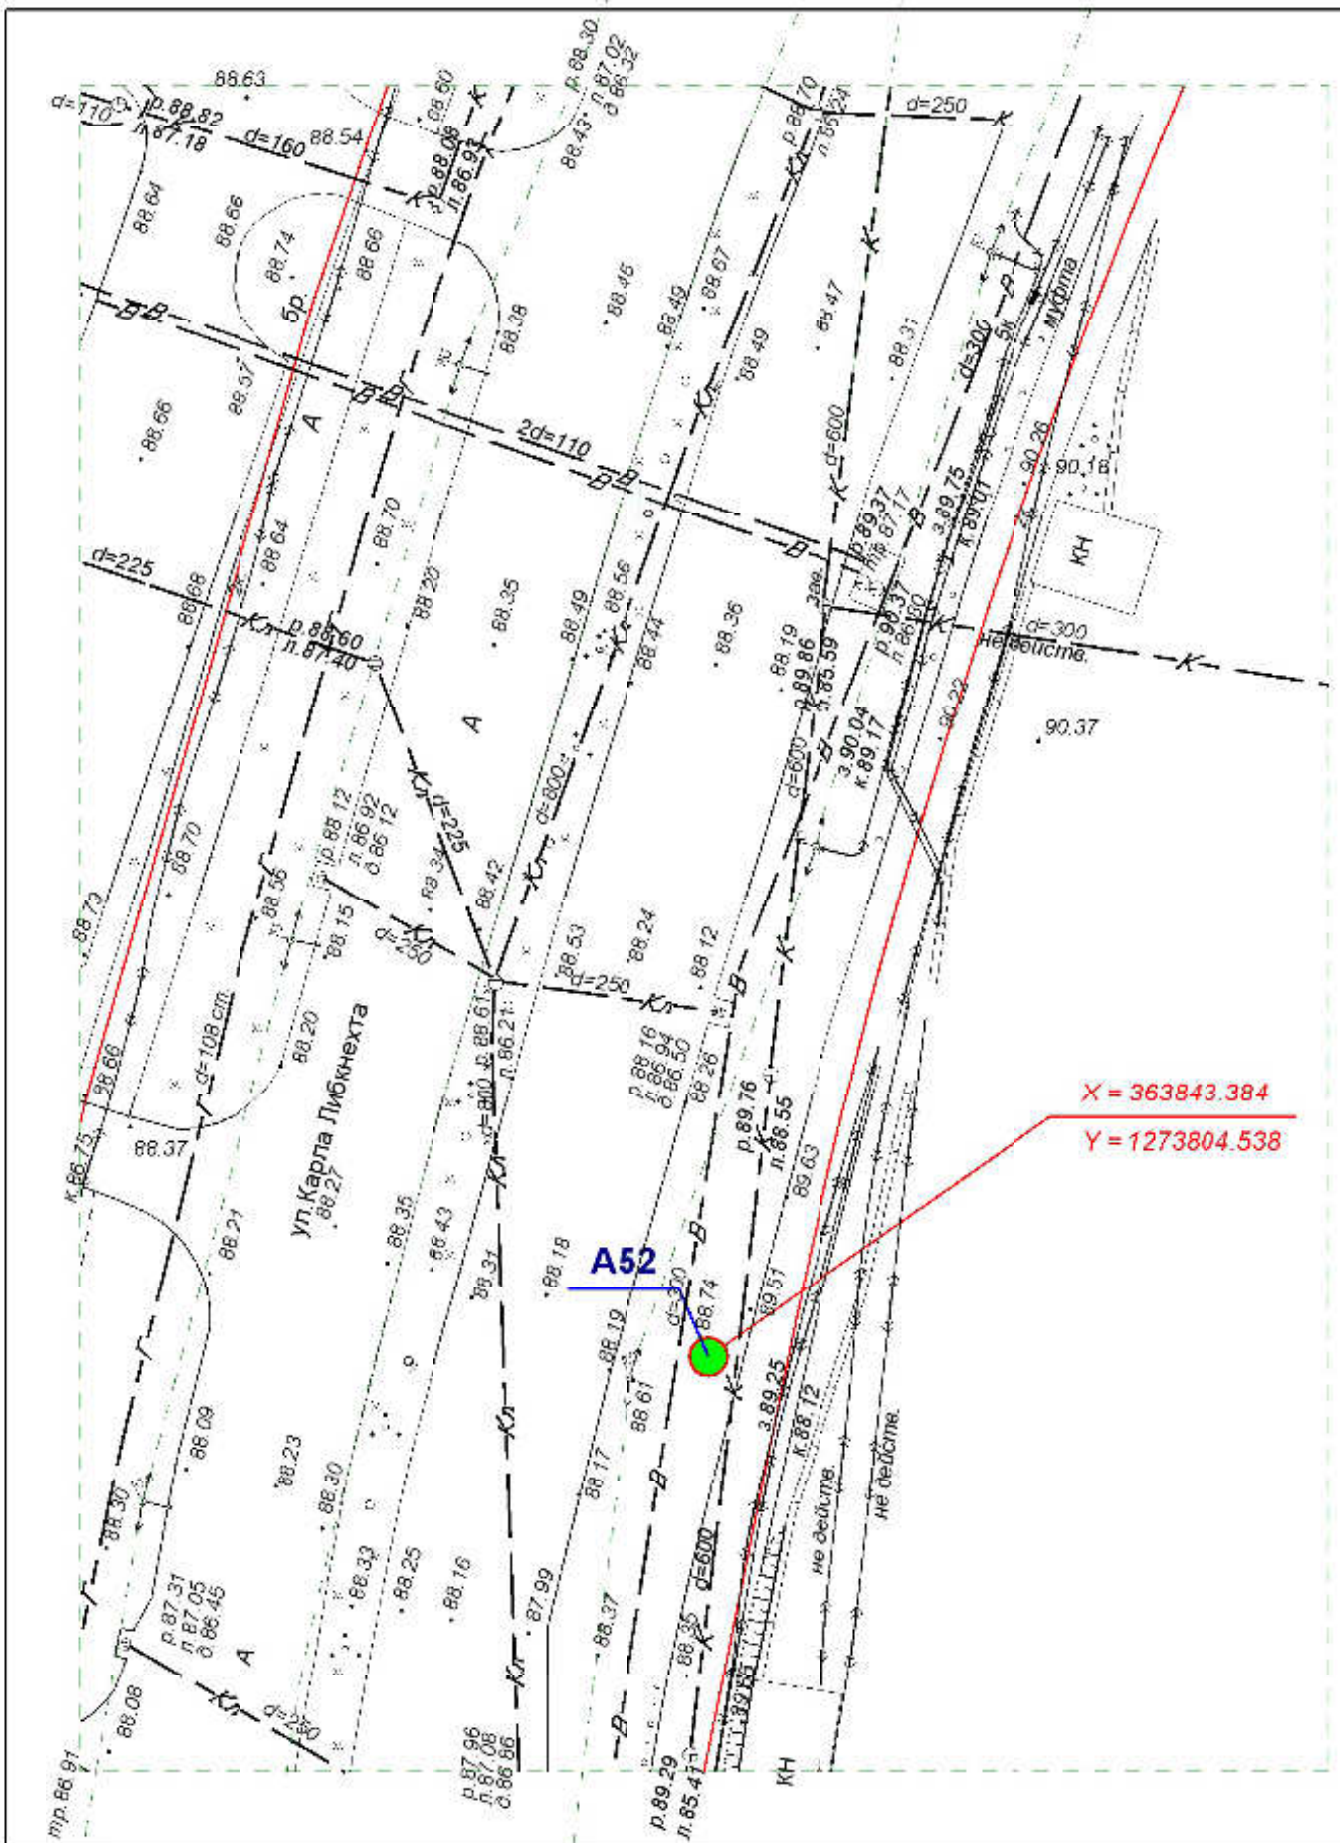


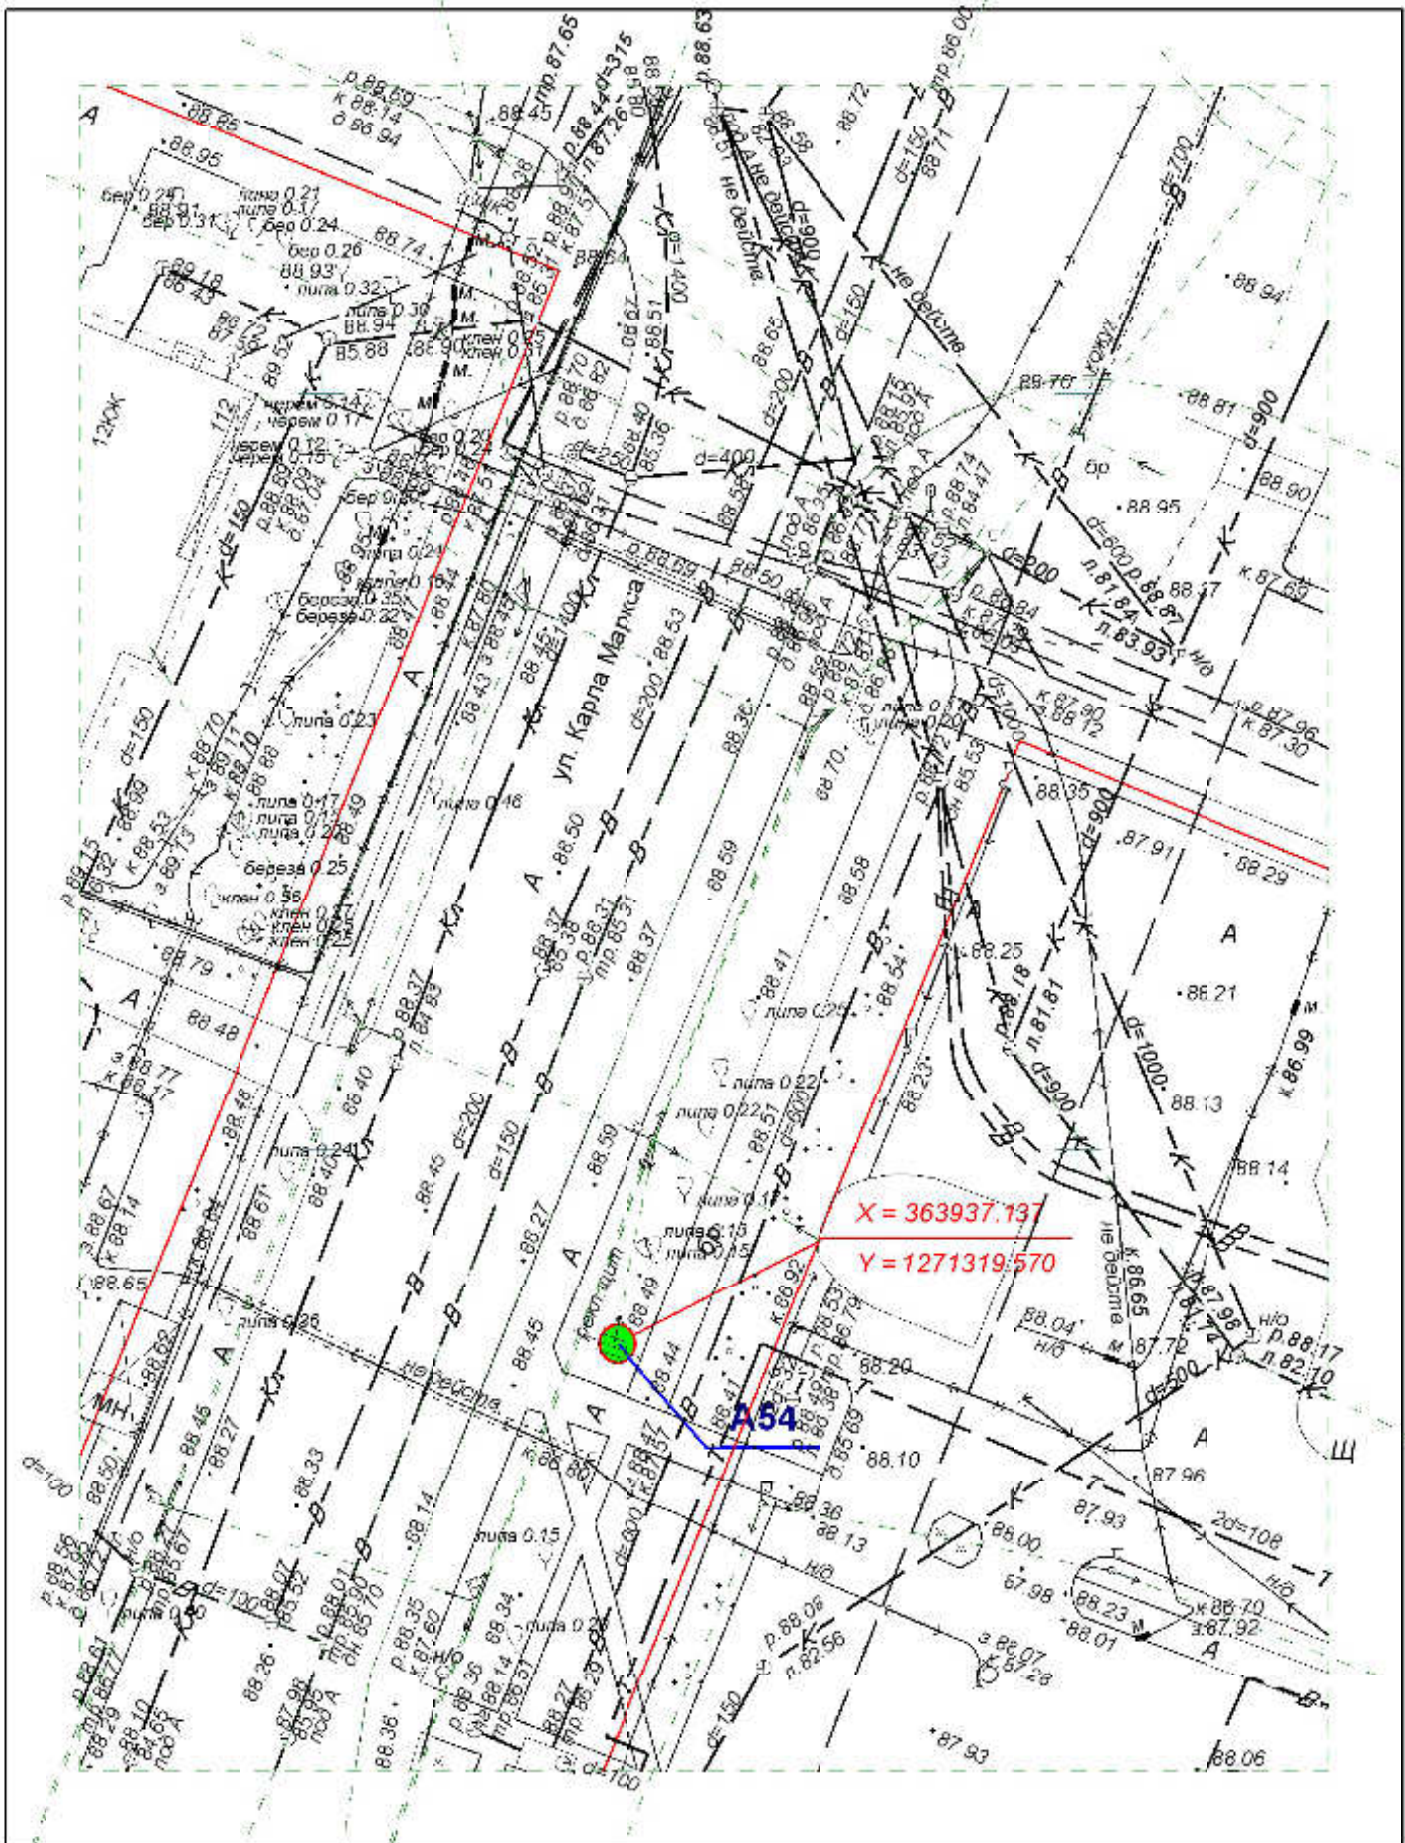
**Схема размещения рекламных конструкций
на территории городского округа "Город ЙошкарОла"**

Директор	Парманов		Рекламная конструкция	МУП "Архитектор"
Нач. отд. ИОГД	Ратманов		A52	

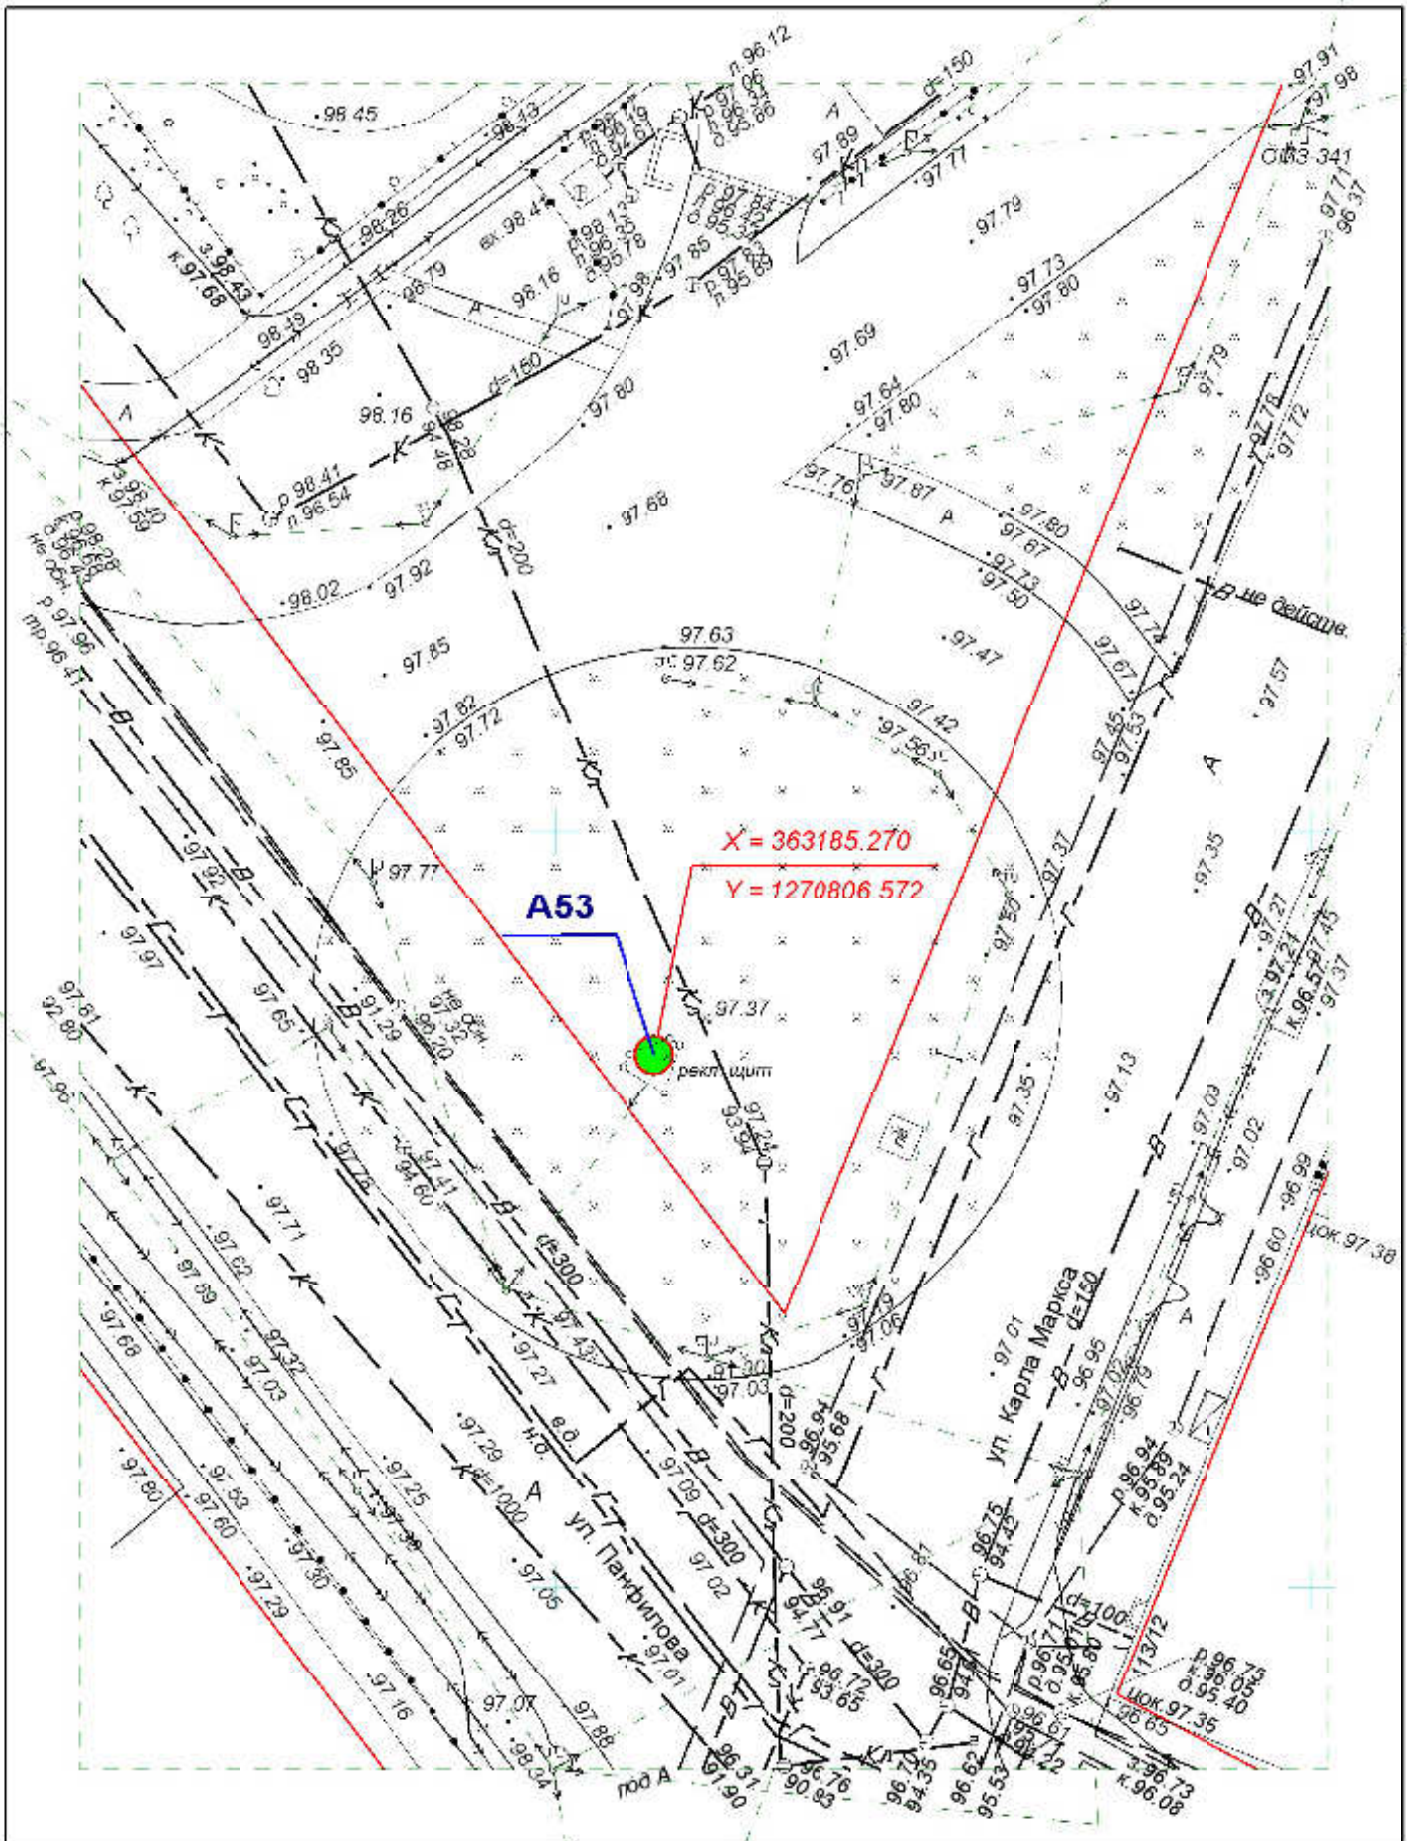


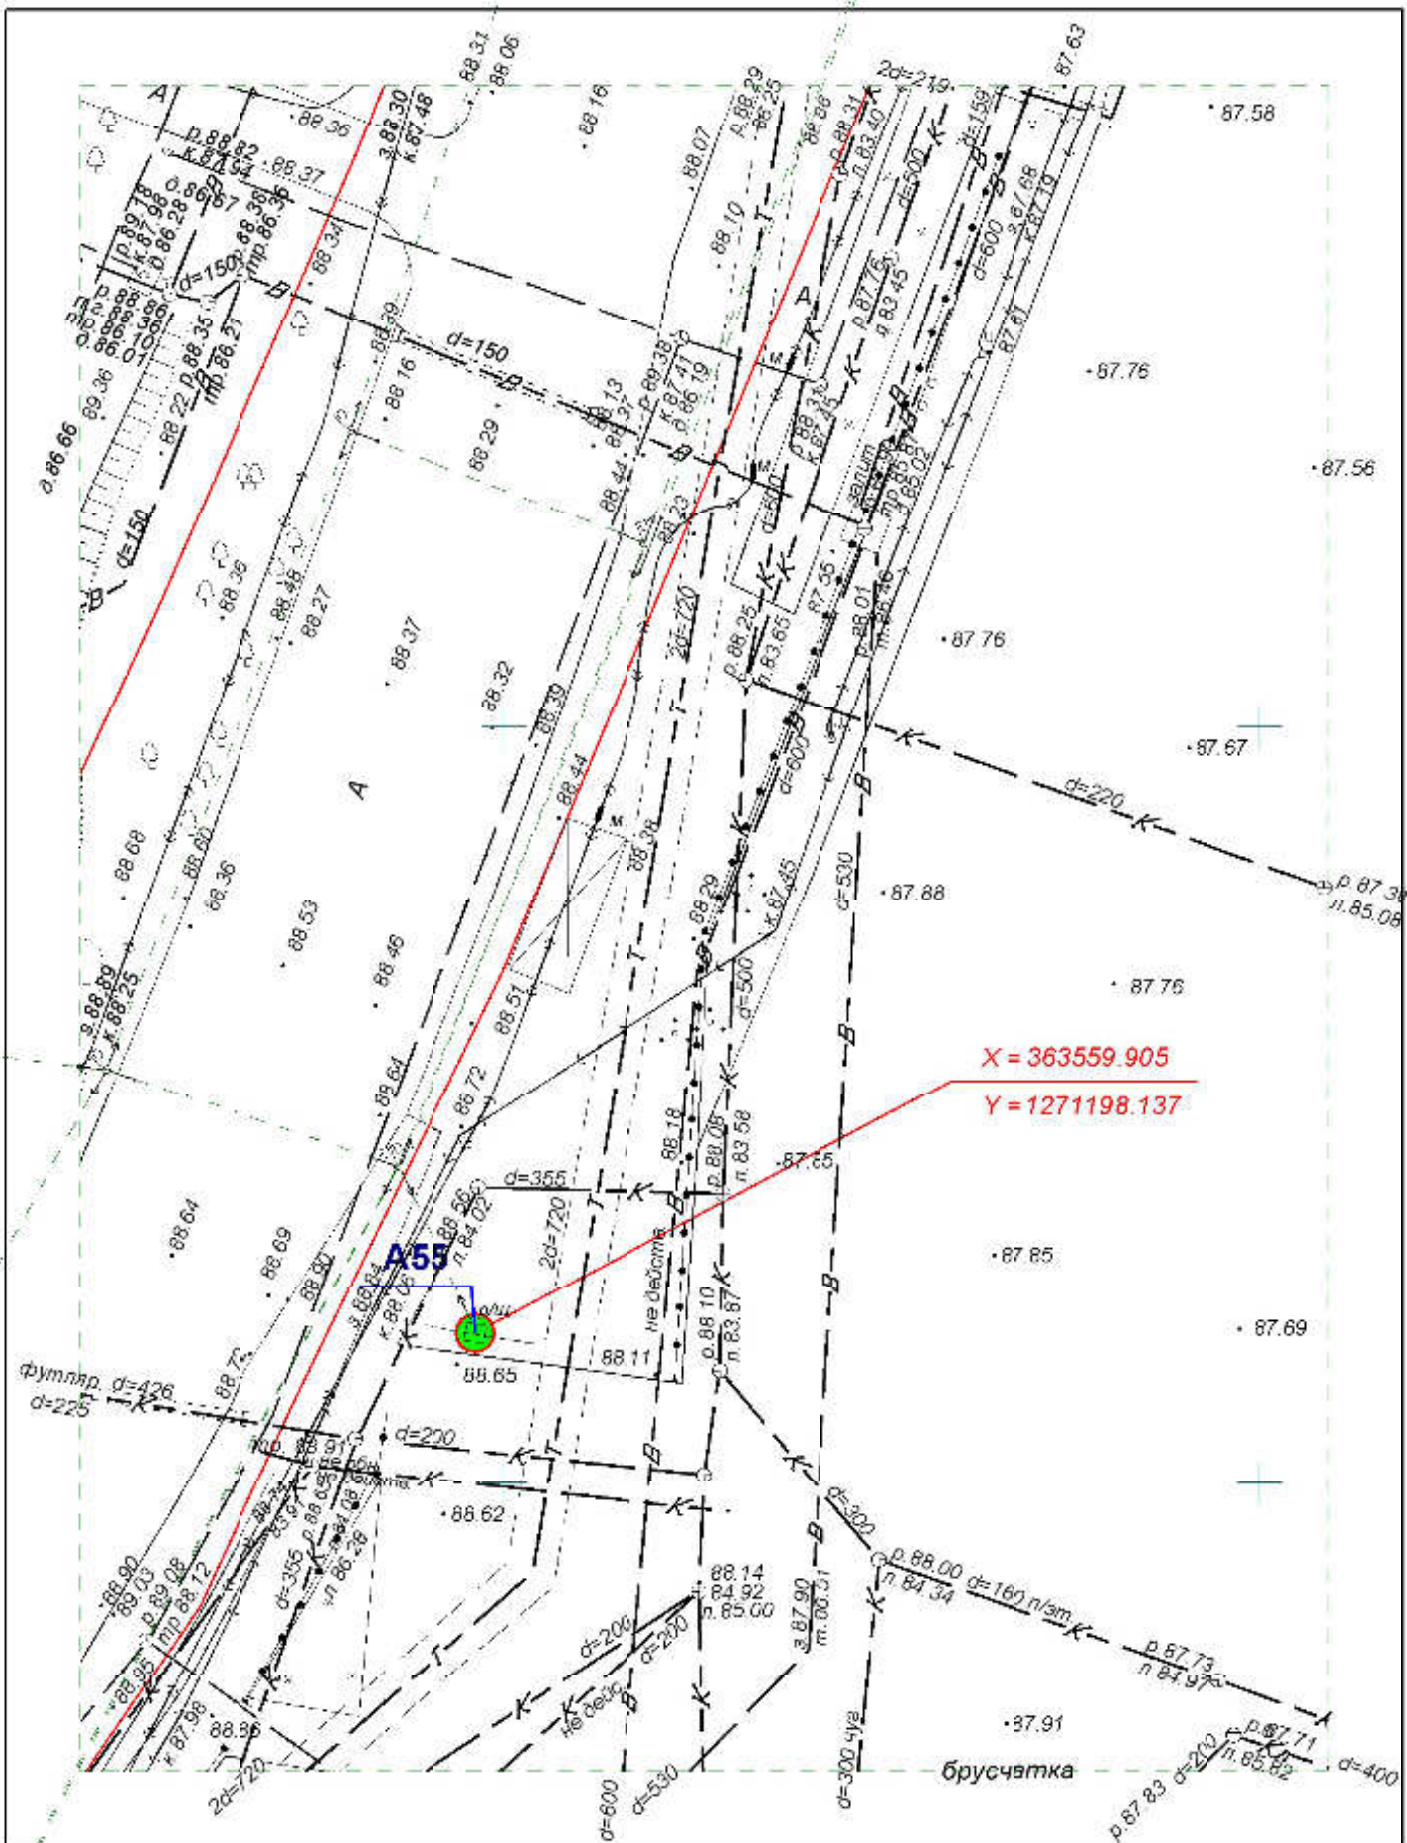
**Схема размещения рекламных конструкций
на территории городского округа "Город ЙошкарОла"**

Директор	Парманов		Рекламная конструкция	МУП "Архитектор" 
Нач. отд. ИОГД	Ратманов		A53	




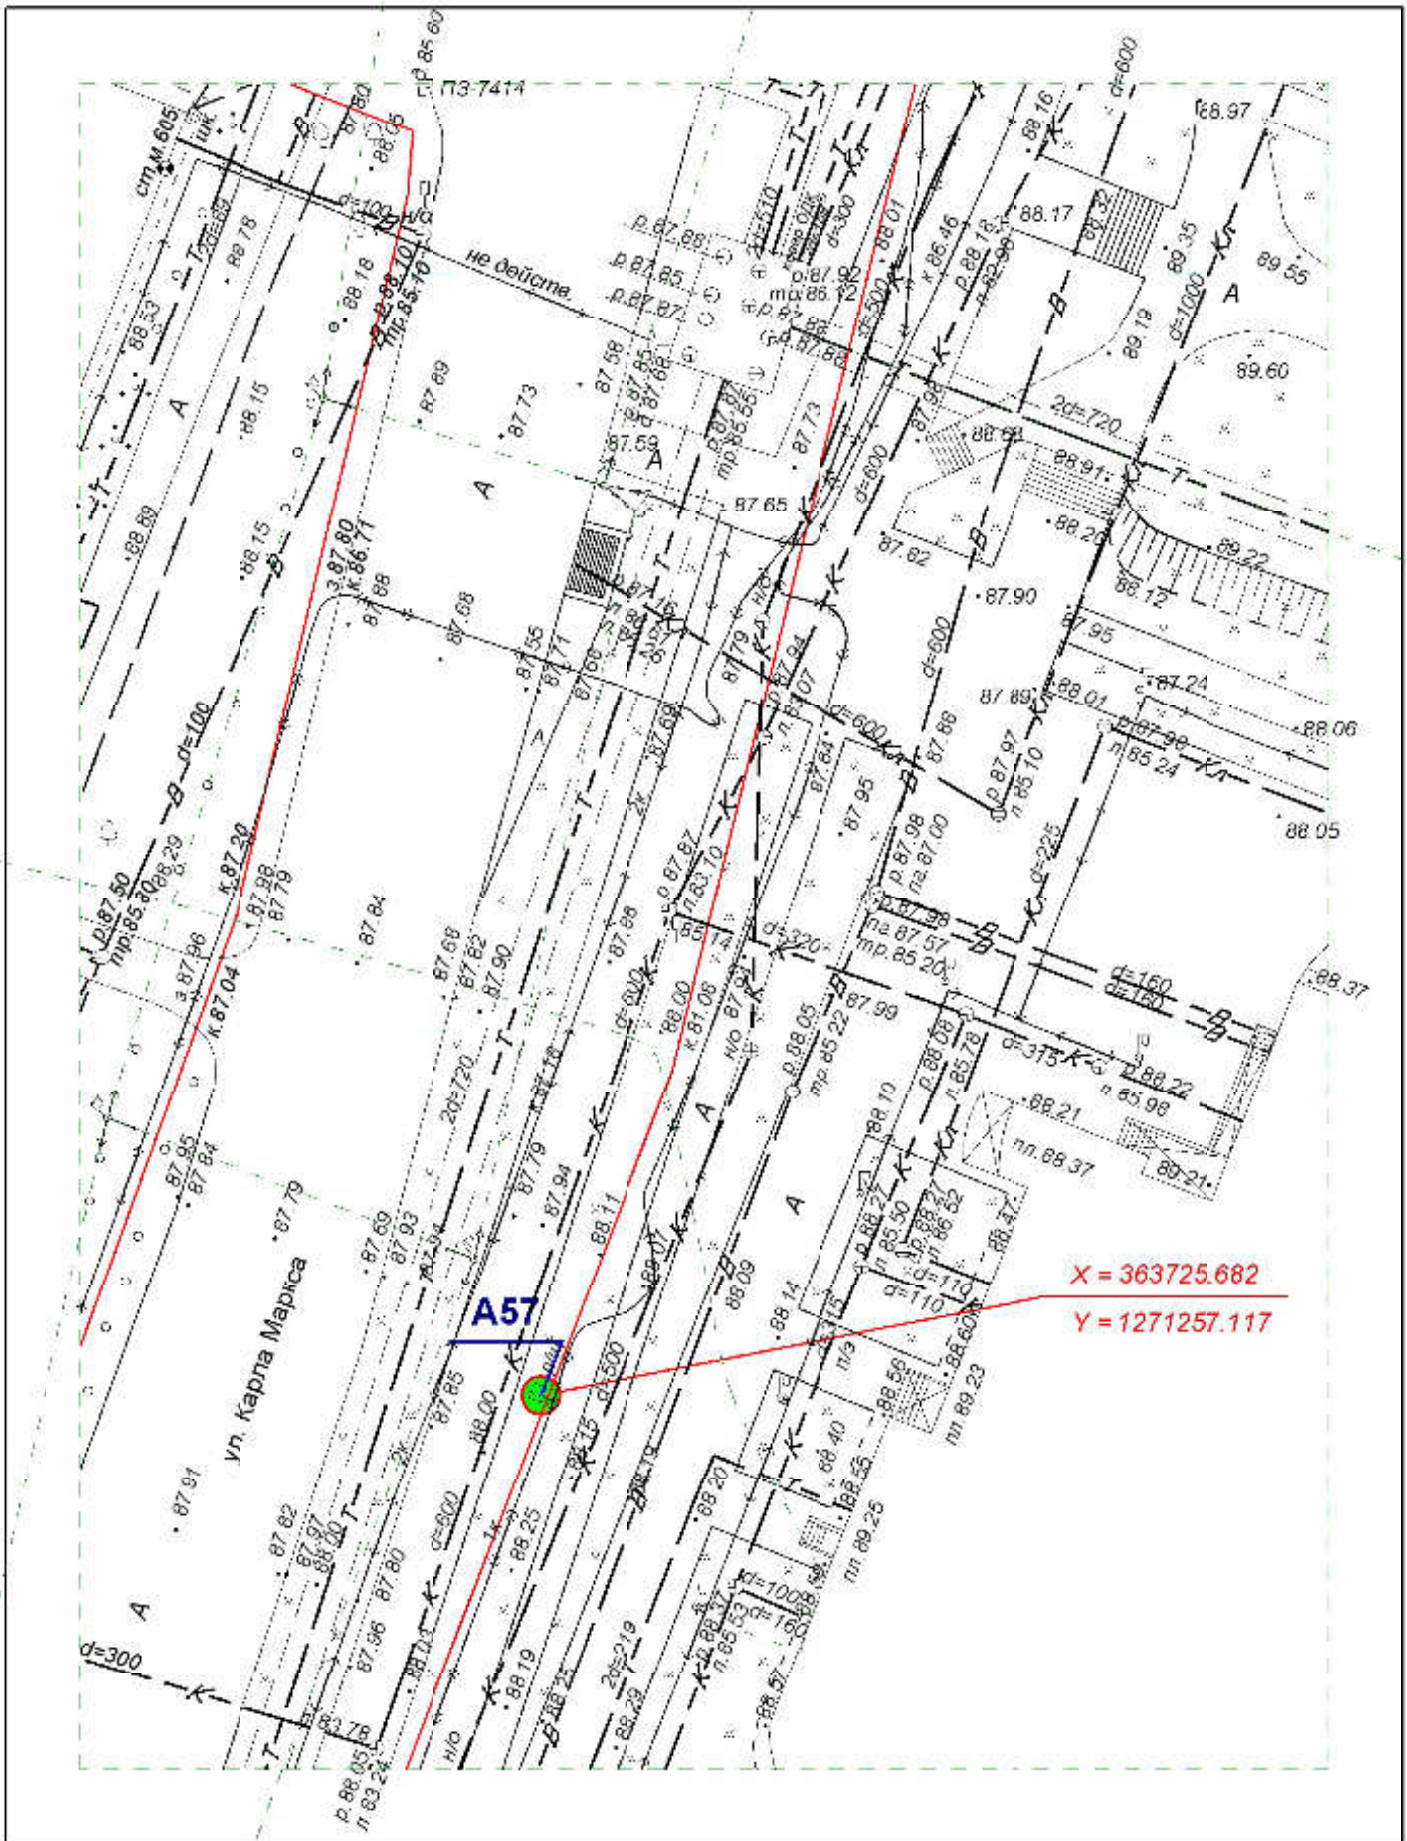
**Схема размещения рекламных конструкций
на территории городского округа "Город ЙошкарОла"**

Директор	Парманов		Рекламная конструкция	
Нач. отд. ИОГД	Ратманов		А54	МУП "Архитектор" 




**Схема размещения рекламных конструкций
на территории городского округа "Город ЙошкарОла"**

Директор	Парманов			Рекламная конструкция	
Нач. отд. ИОГД	Ратманов			A55	МУП "Архитектор" 




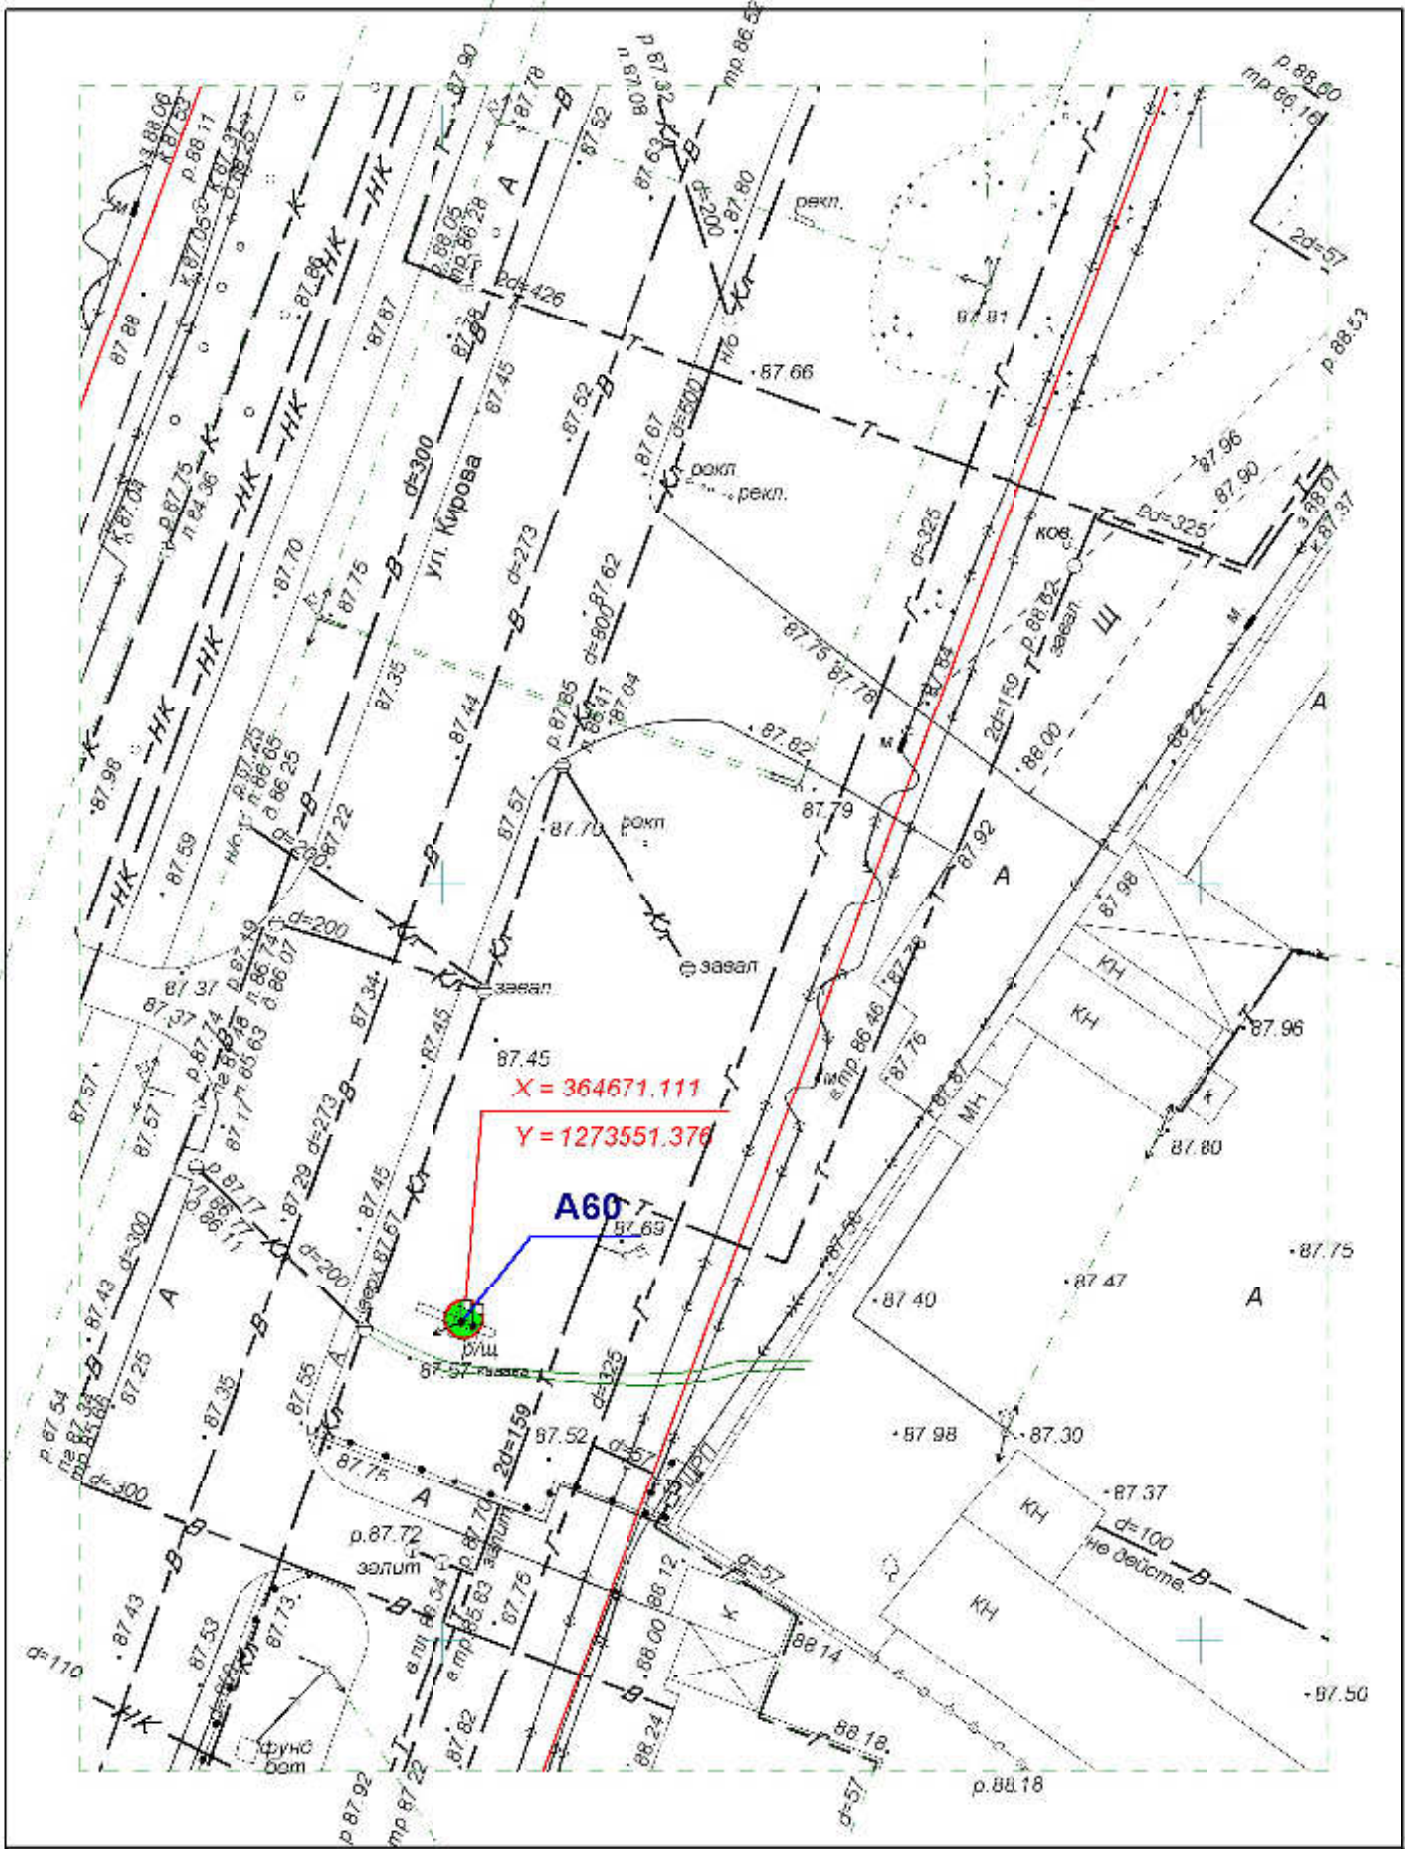
**Схема размещения рекламных конструкций
на территории городского округа "Город ЙошкарОла"**

Директор	Парманов		Рекламная конструкция	
Нач. отд. ИОГД	Ратманов		A57	МУП "Архитектор"

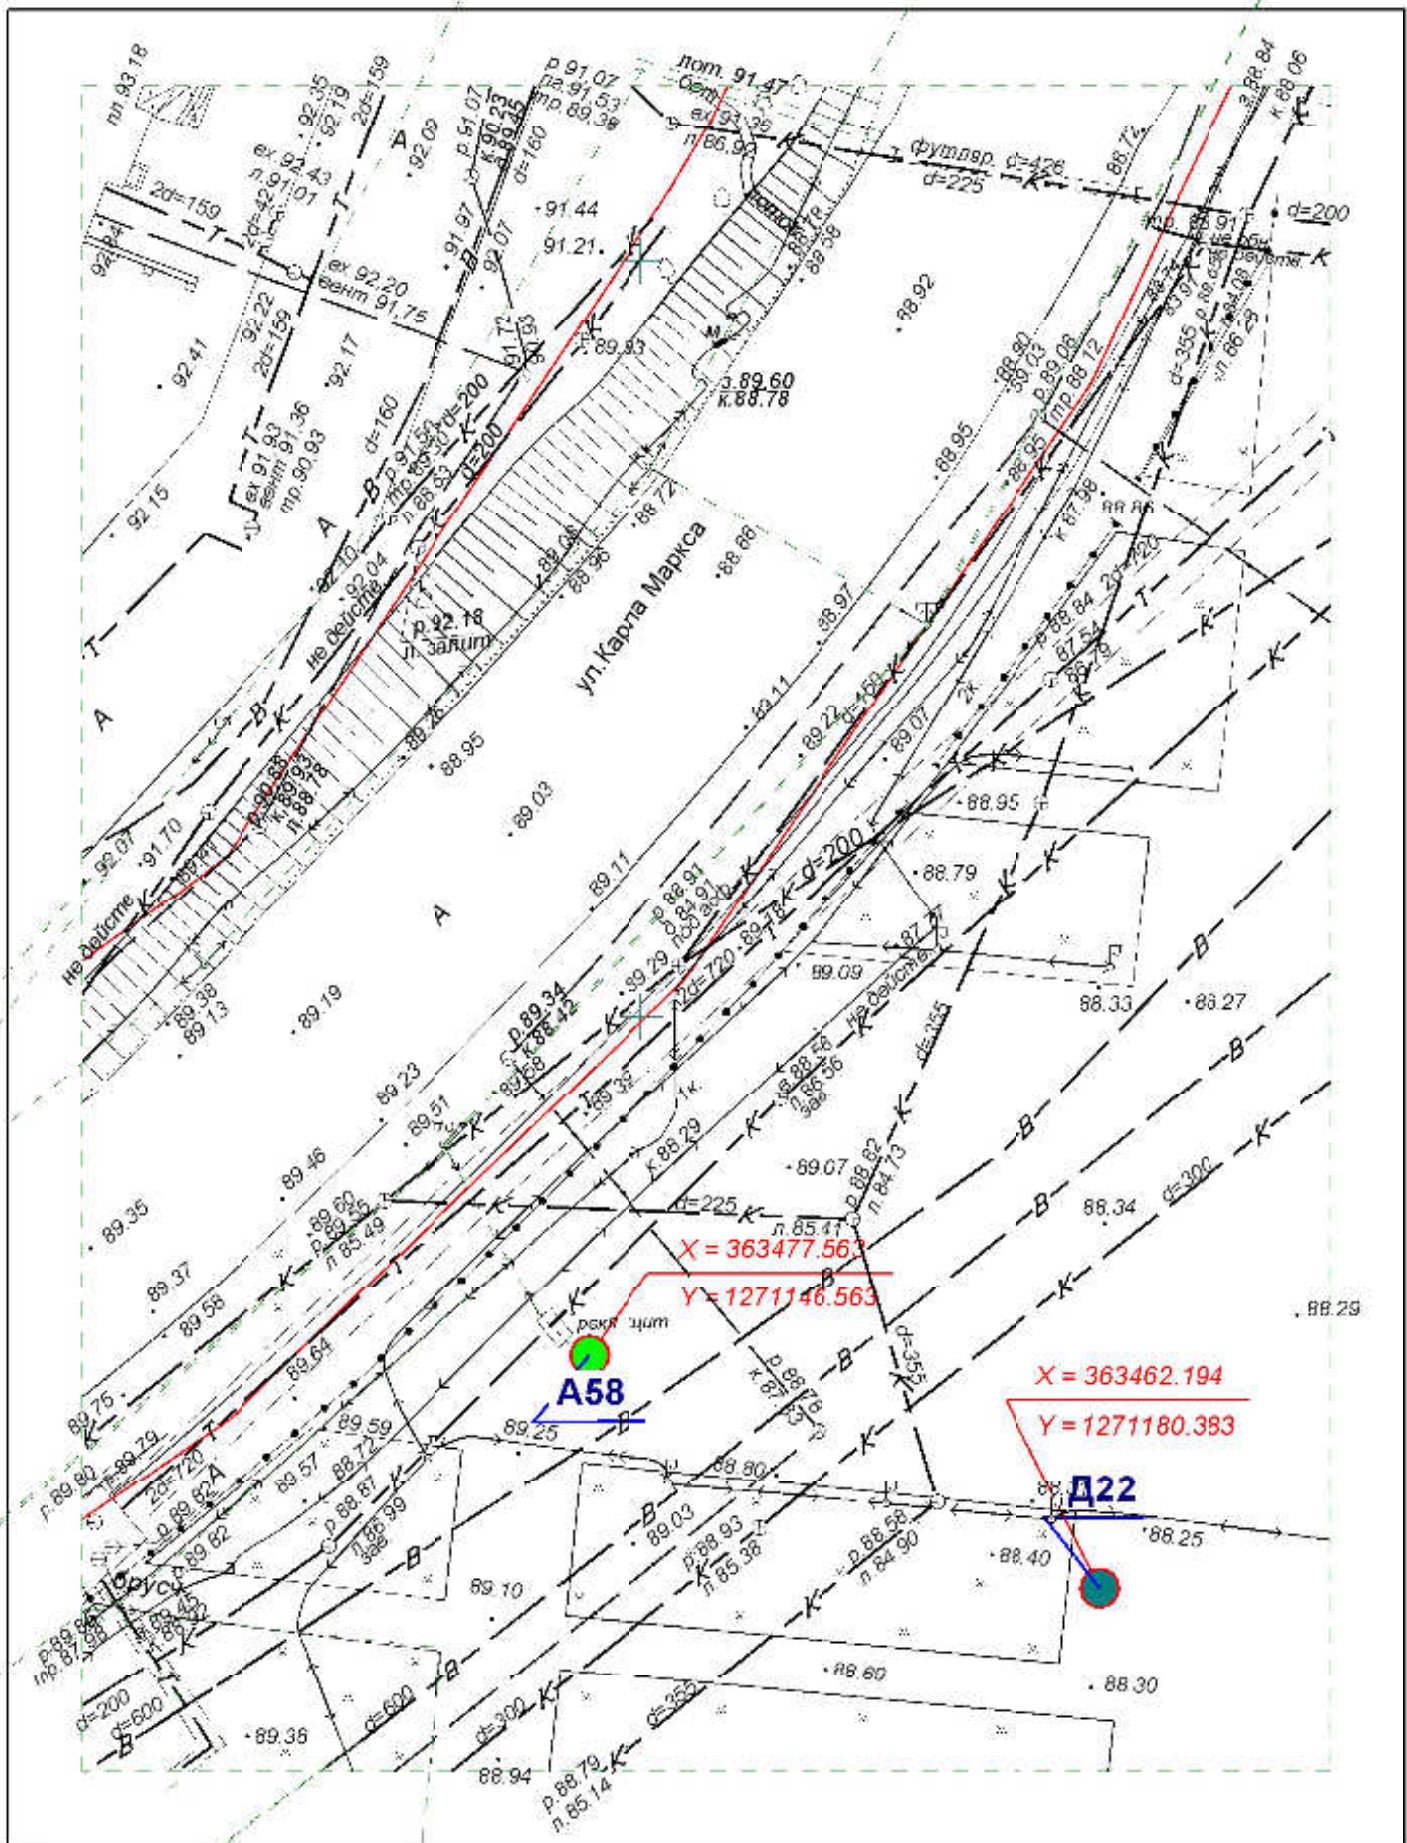


**Схема размещения рекламных конструкций
на территории городского округа "Город ЙошкарОла"**

Директор	Парманов		Рекламные конструкции	МУП "Архитектор" 
Нач. отд. ИОГД	Ратманов		A58, D22	




**Схема размещения рекламных конструкций
на территории городского округа "Город ЙошкарОла"**

Директор	Парманов		Рекламная конструкция	МУП "Архитектор"
Нач. отд. ИОГД	Ратманов		A60	

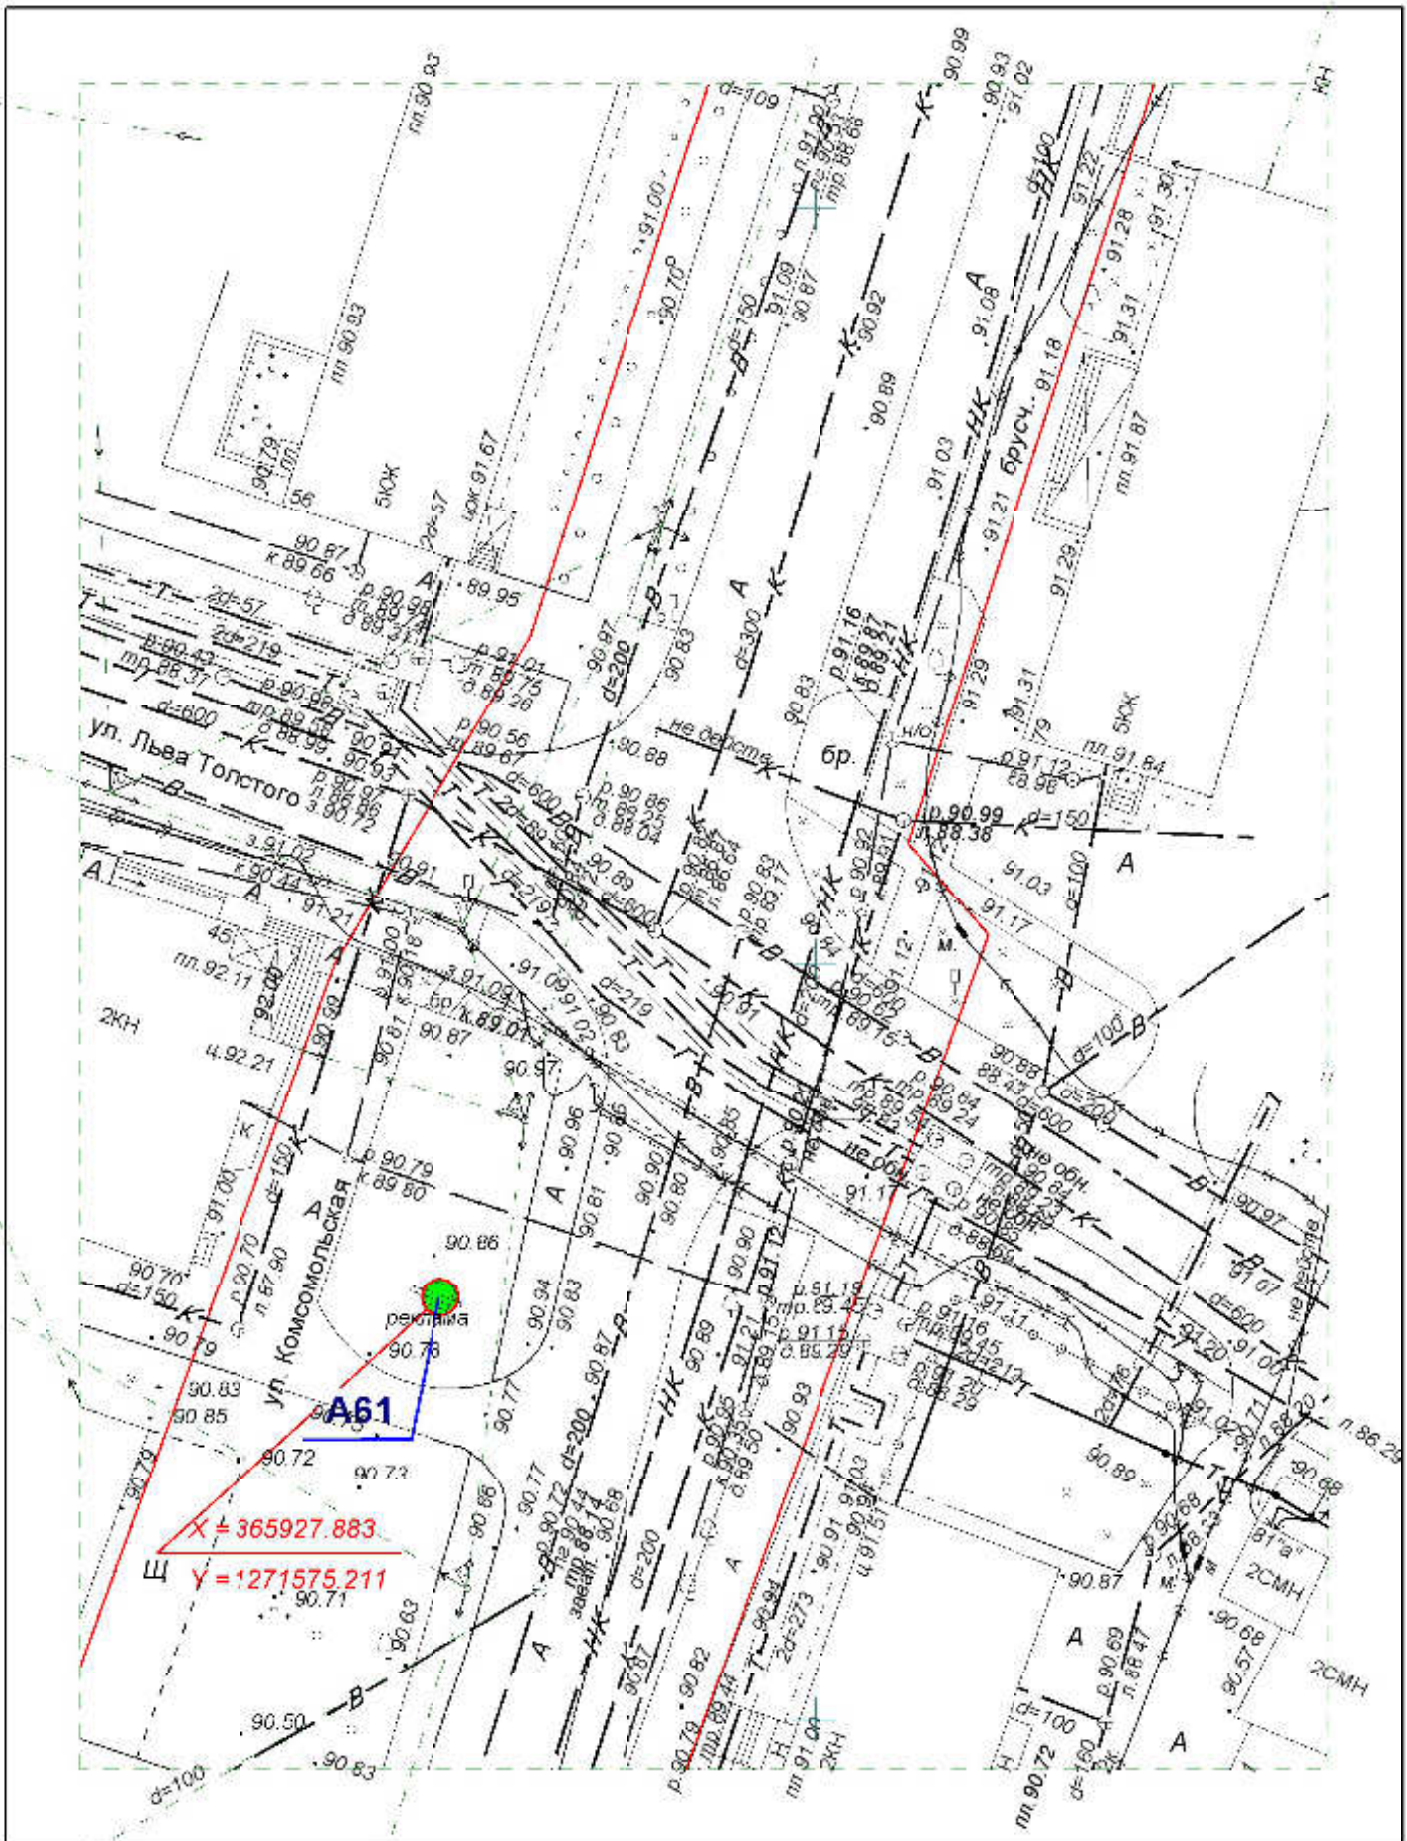


**Схема размещения рекламных конструкций
на территории городского округа "Город ЙошкарОла"**

Директор	Парманов		Рекламная конструкция	МУП "Архитектор"
Нач. отд. ИОГД	Ратманов		A61	

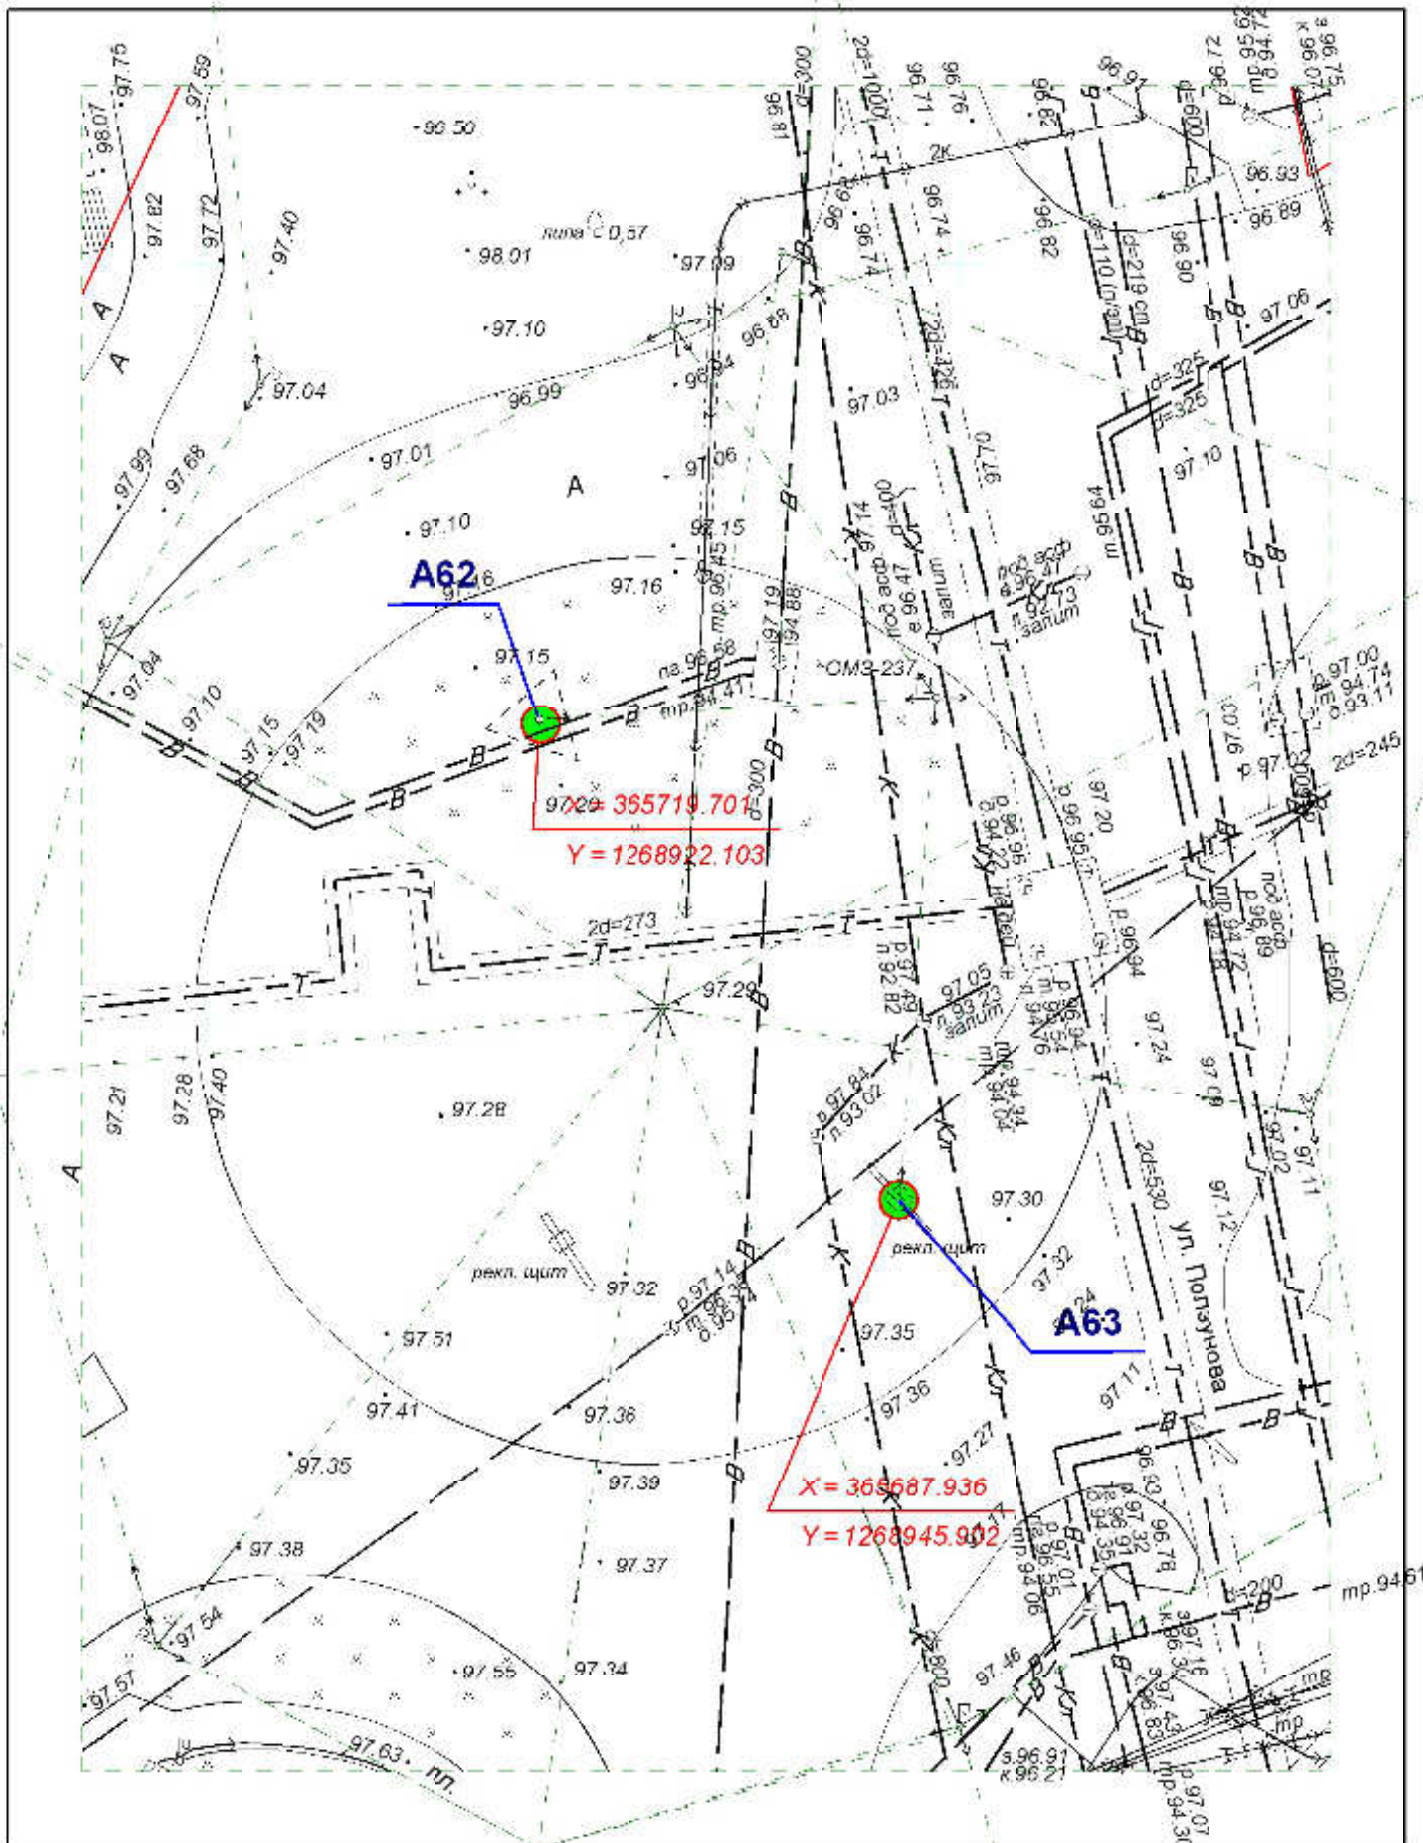


**Схема размещения рекламных конструкций
на территории городского округа "Город ЙошкарОла"**

Директор	Парманов		Рекламные конструкции	МУП "Архитектор"
Нач. отд. ИОГД	Ратманов		A62, A63	

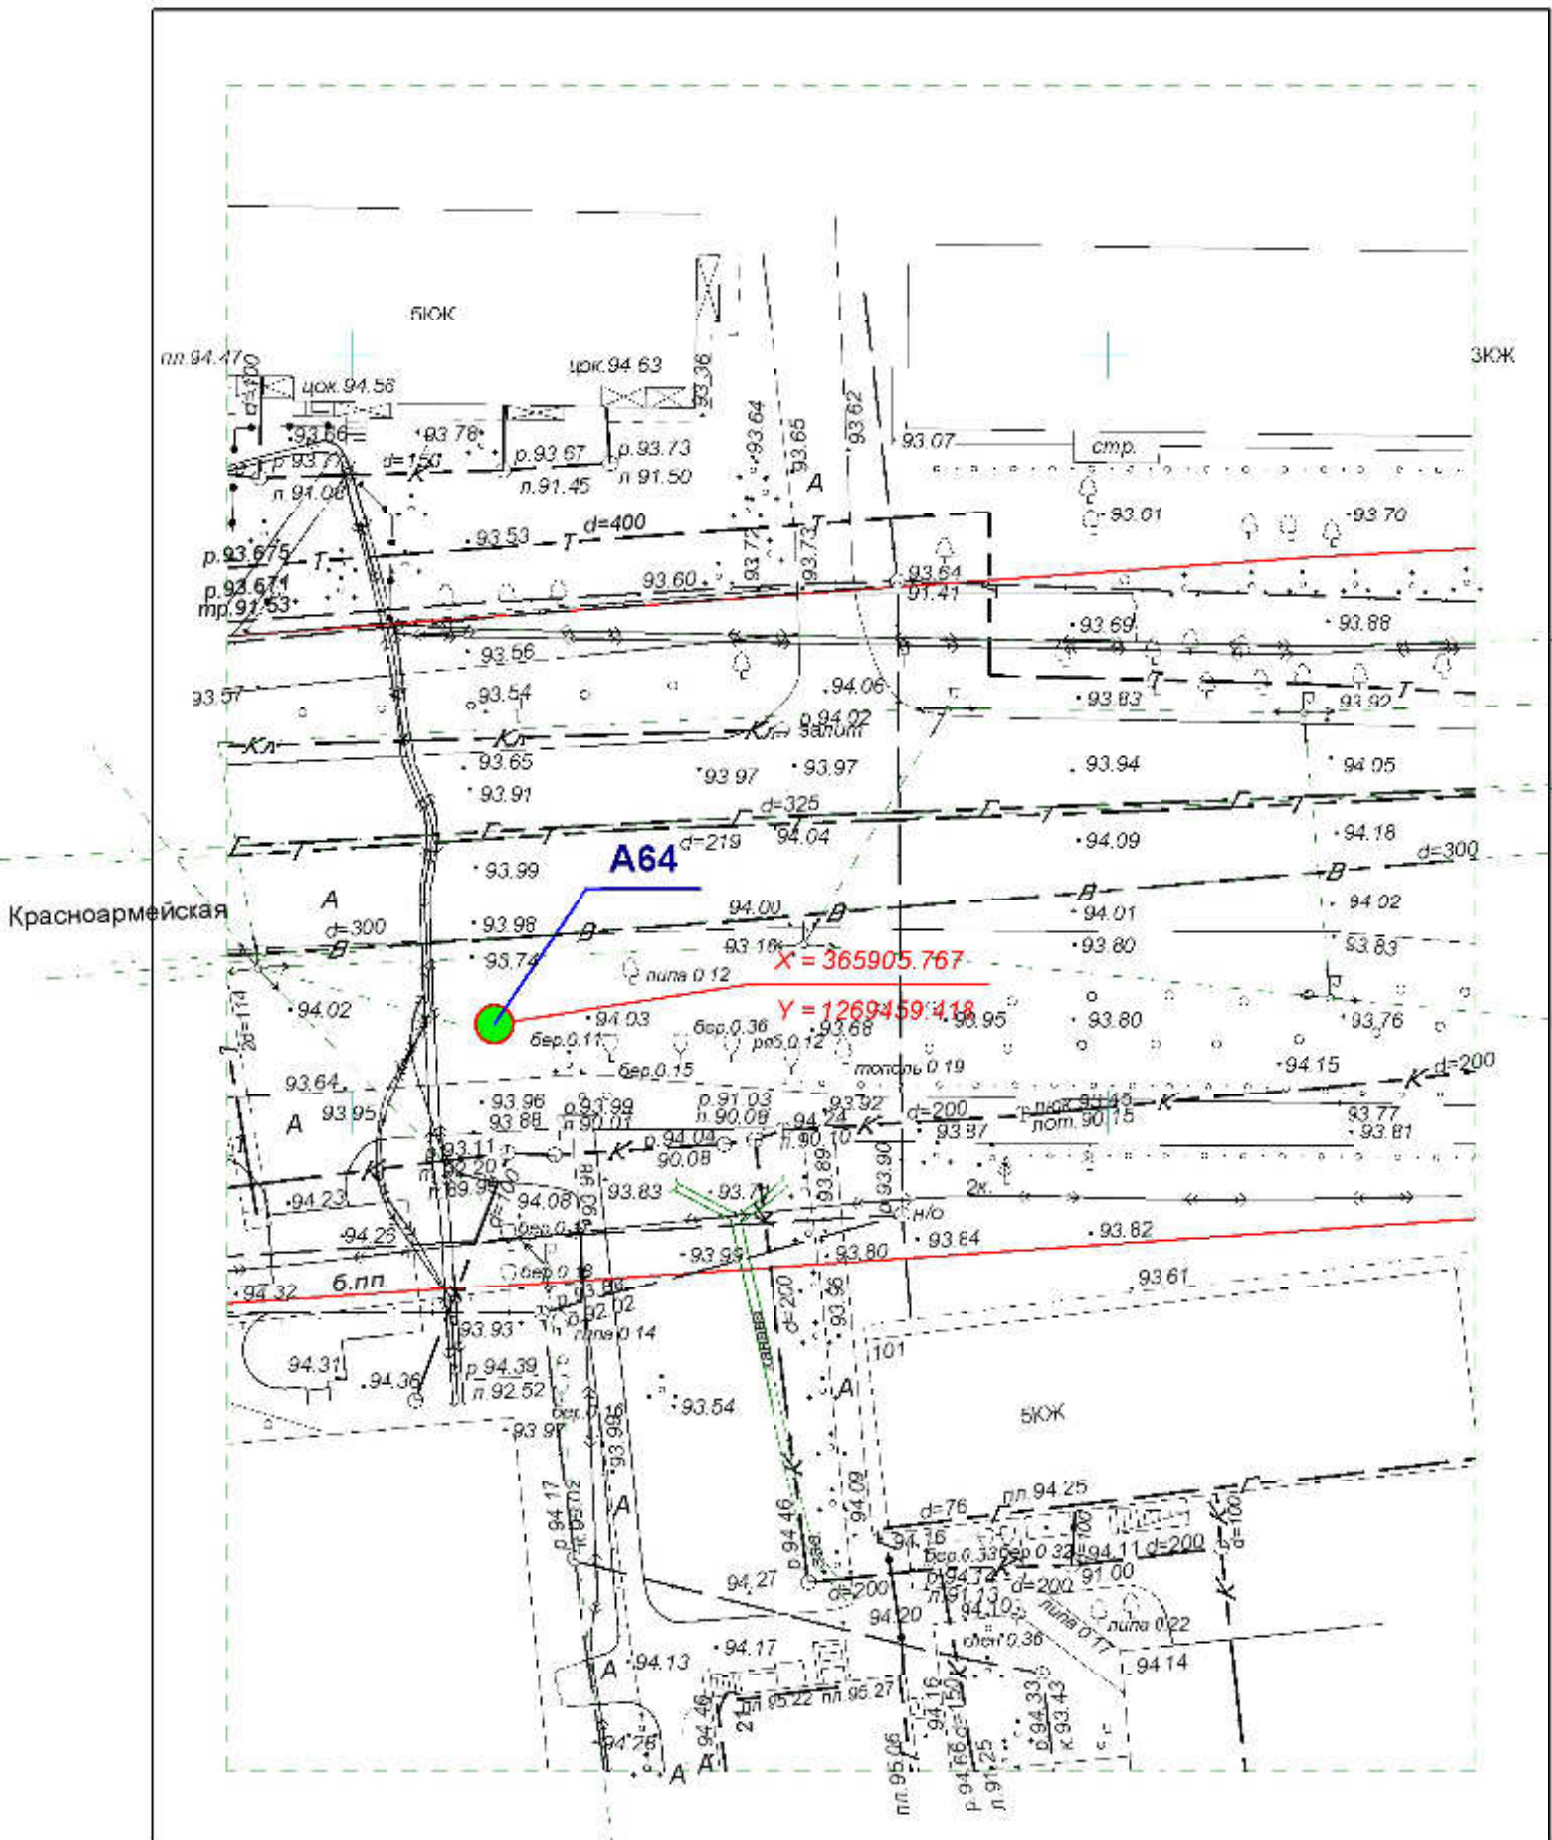


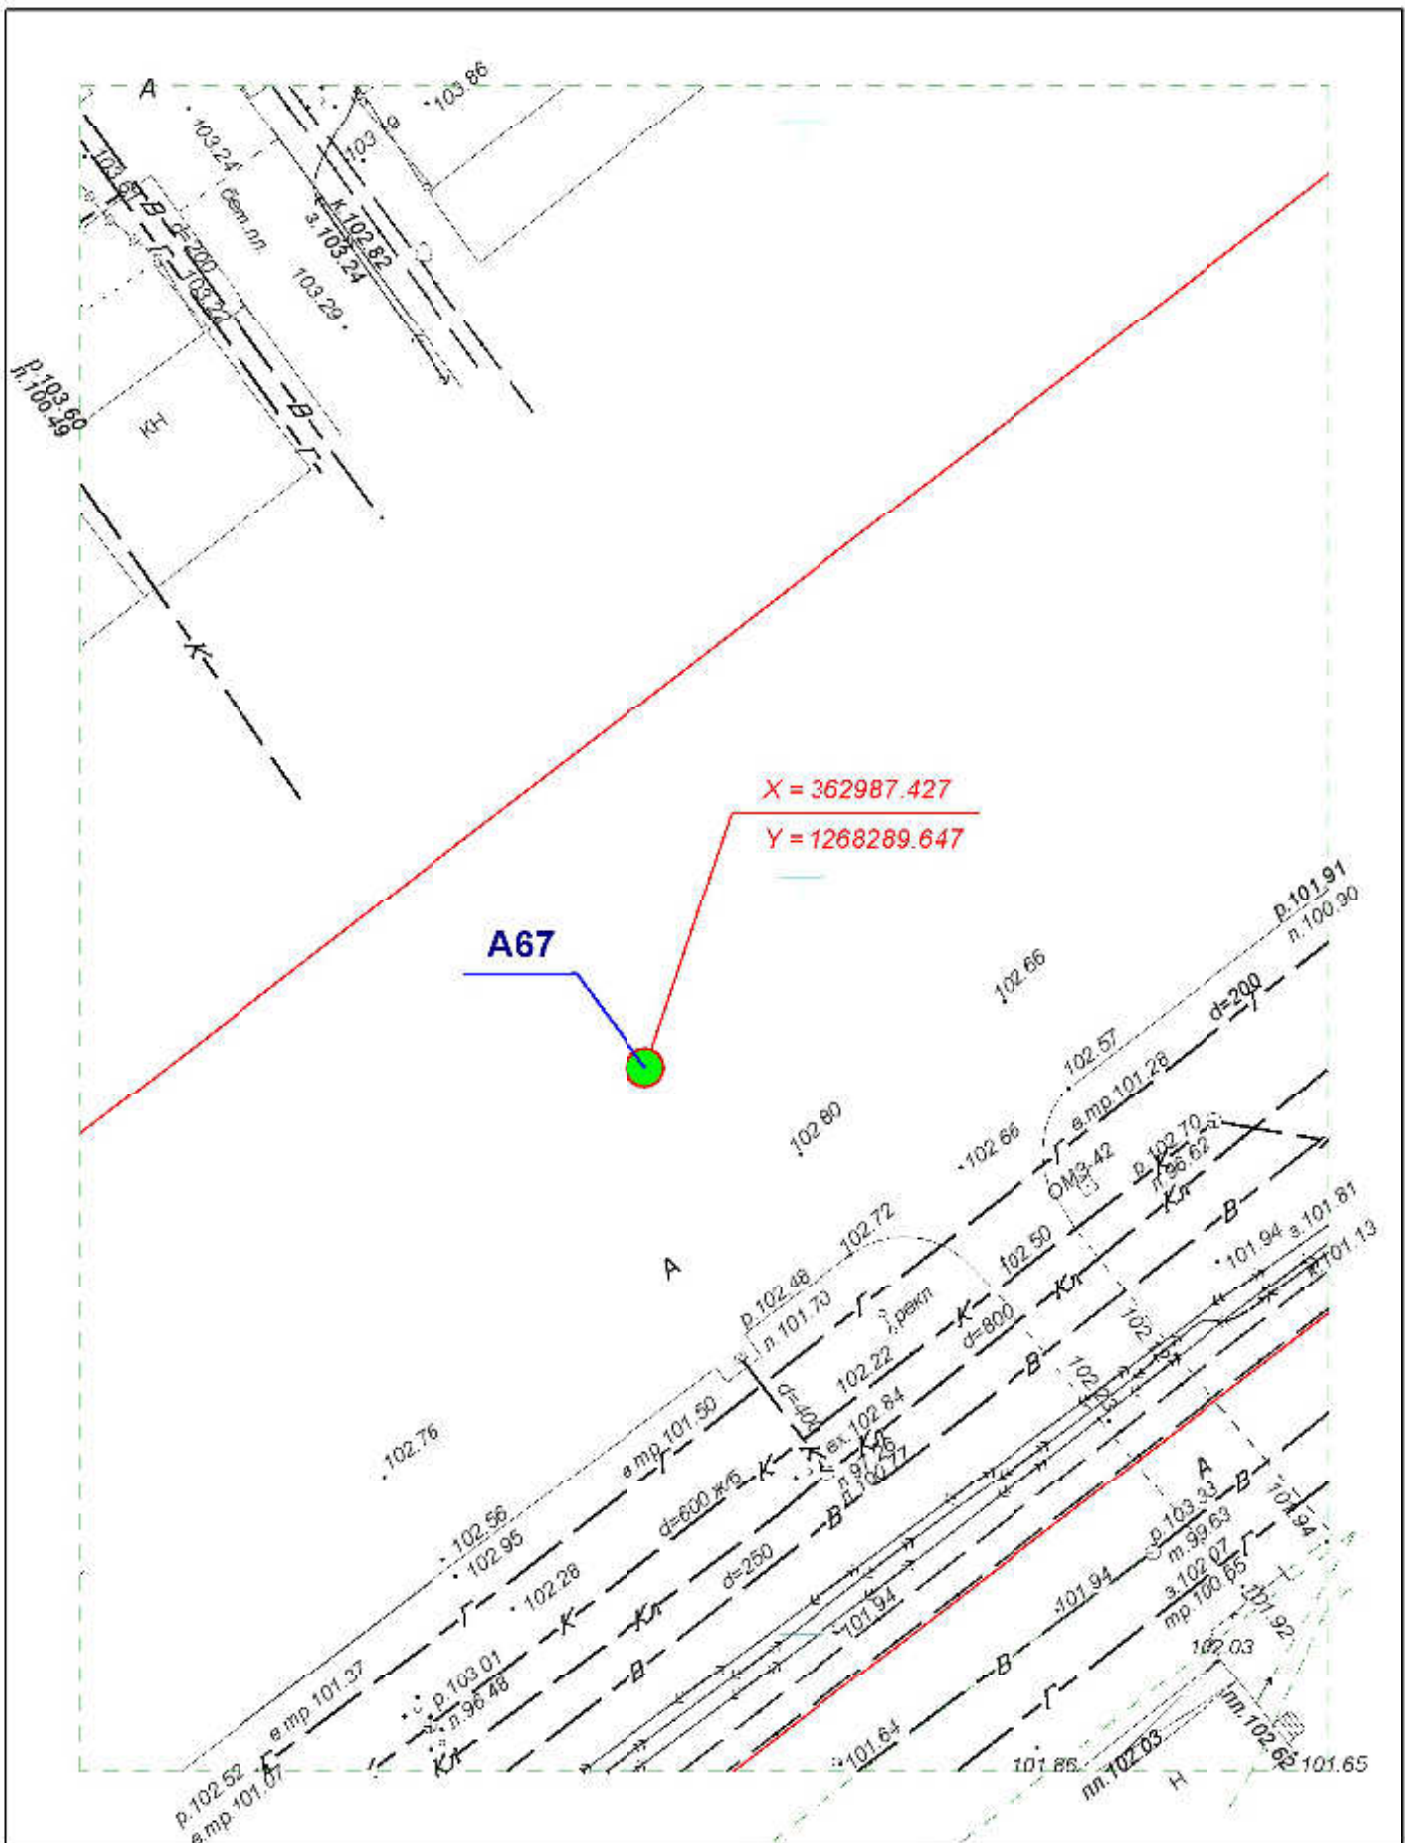
**Схема размещения рекламных конструкций
на территории городского округа "Город ЙошкарОла"**

Директор	Парманов		Рекламная конструкция	
Нач. отд. ИОГД	Ратманов		A64	МУП "Архитектор"

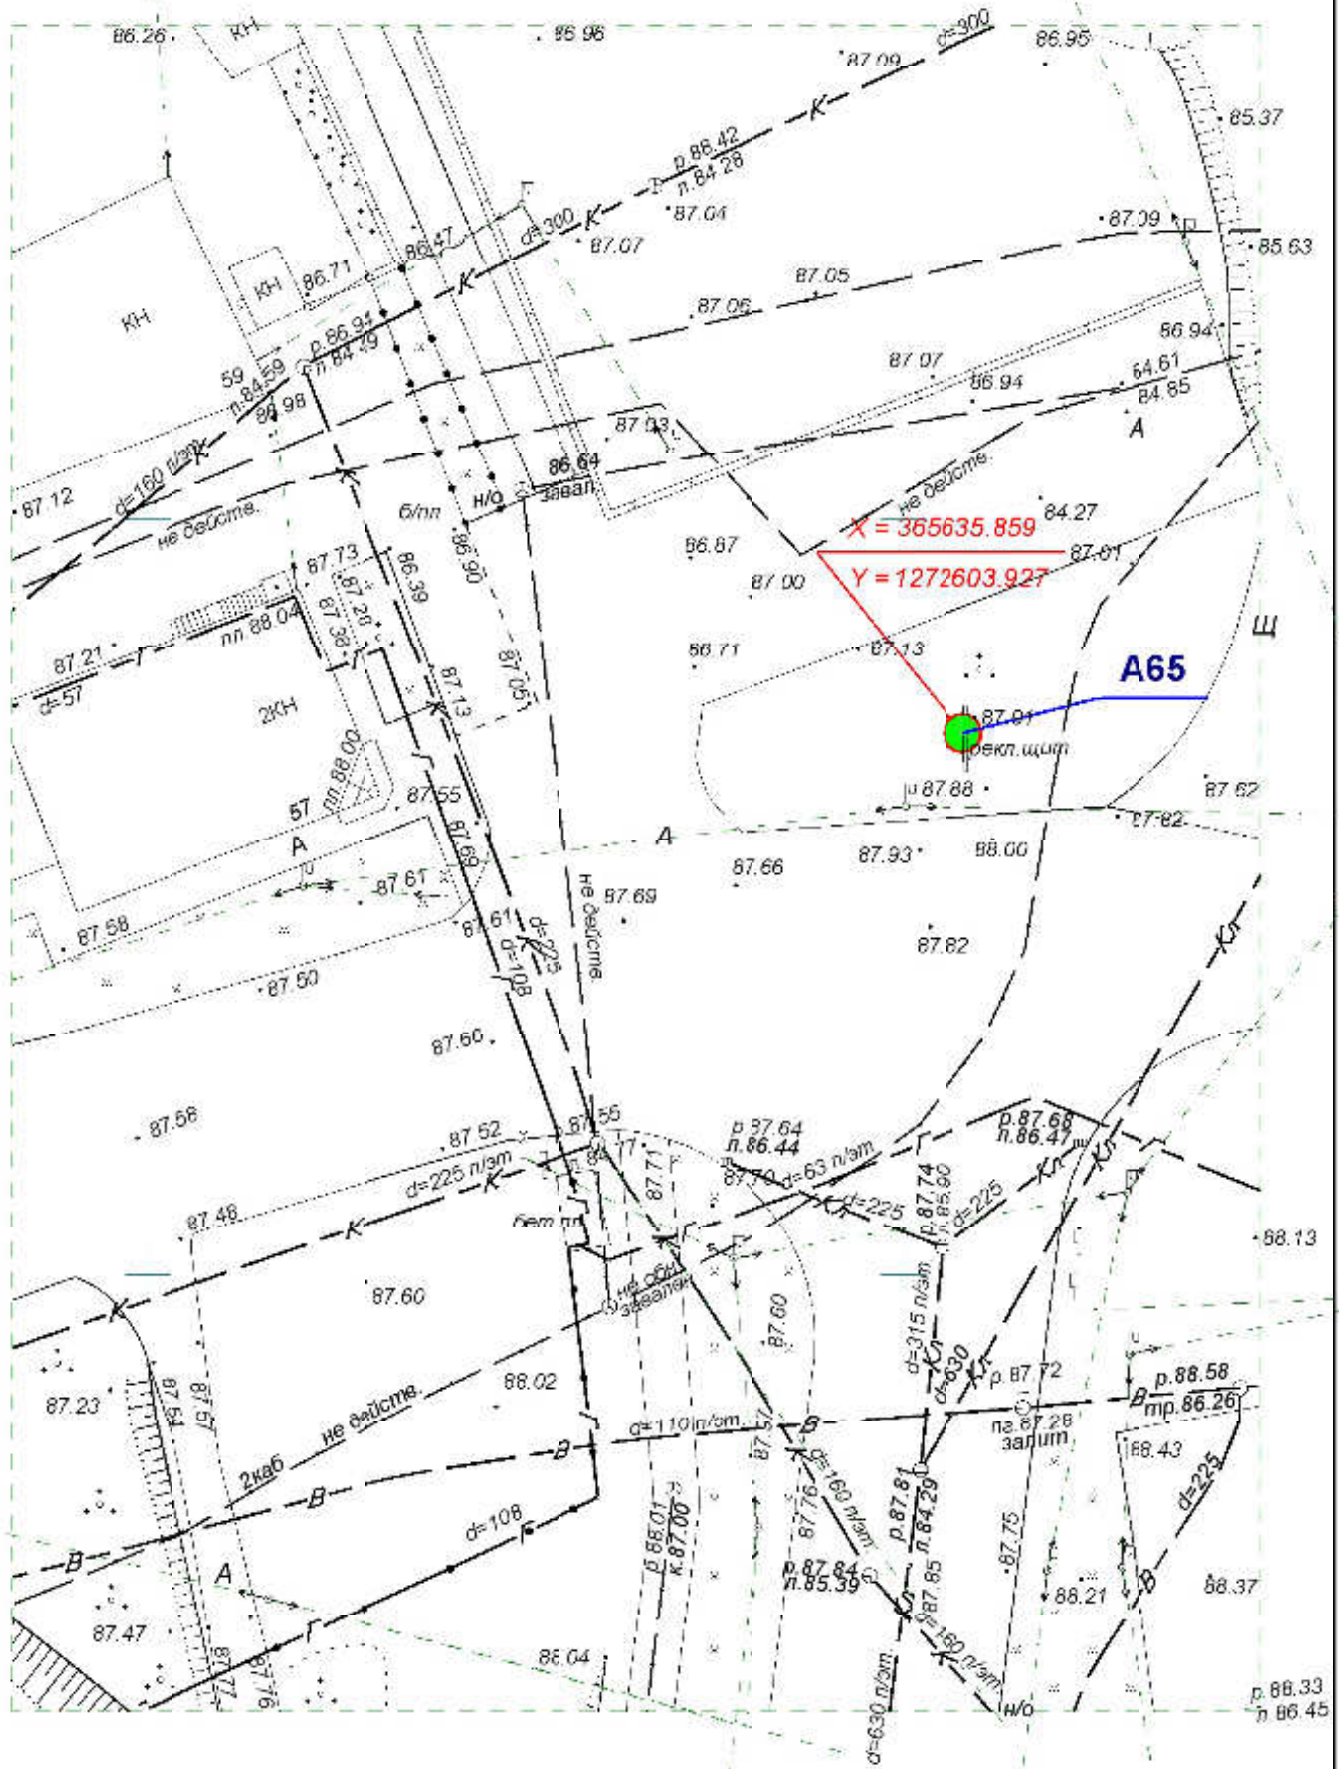


**Схема размещения рекламных конструкций
на территории городского округа "Город ЙошкарОла"**

Директор	Парманов		Рекламная конструкция	
Нач. отд. ИОГД	Ратманов		A65	МУП "Архитектор" 




**Схема размещения рекламных конструкций
на территории городского округа "Город ЙошкарОла"**

Директор	Парманов		Рекламная конструкция	МУП "Архитектор"
Нач. отд. ИОГД	Ратманов		A67	

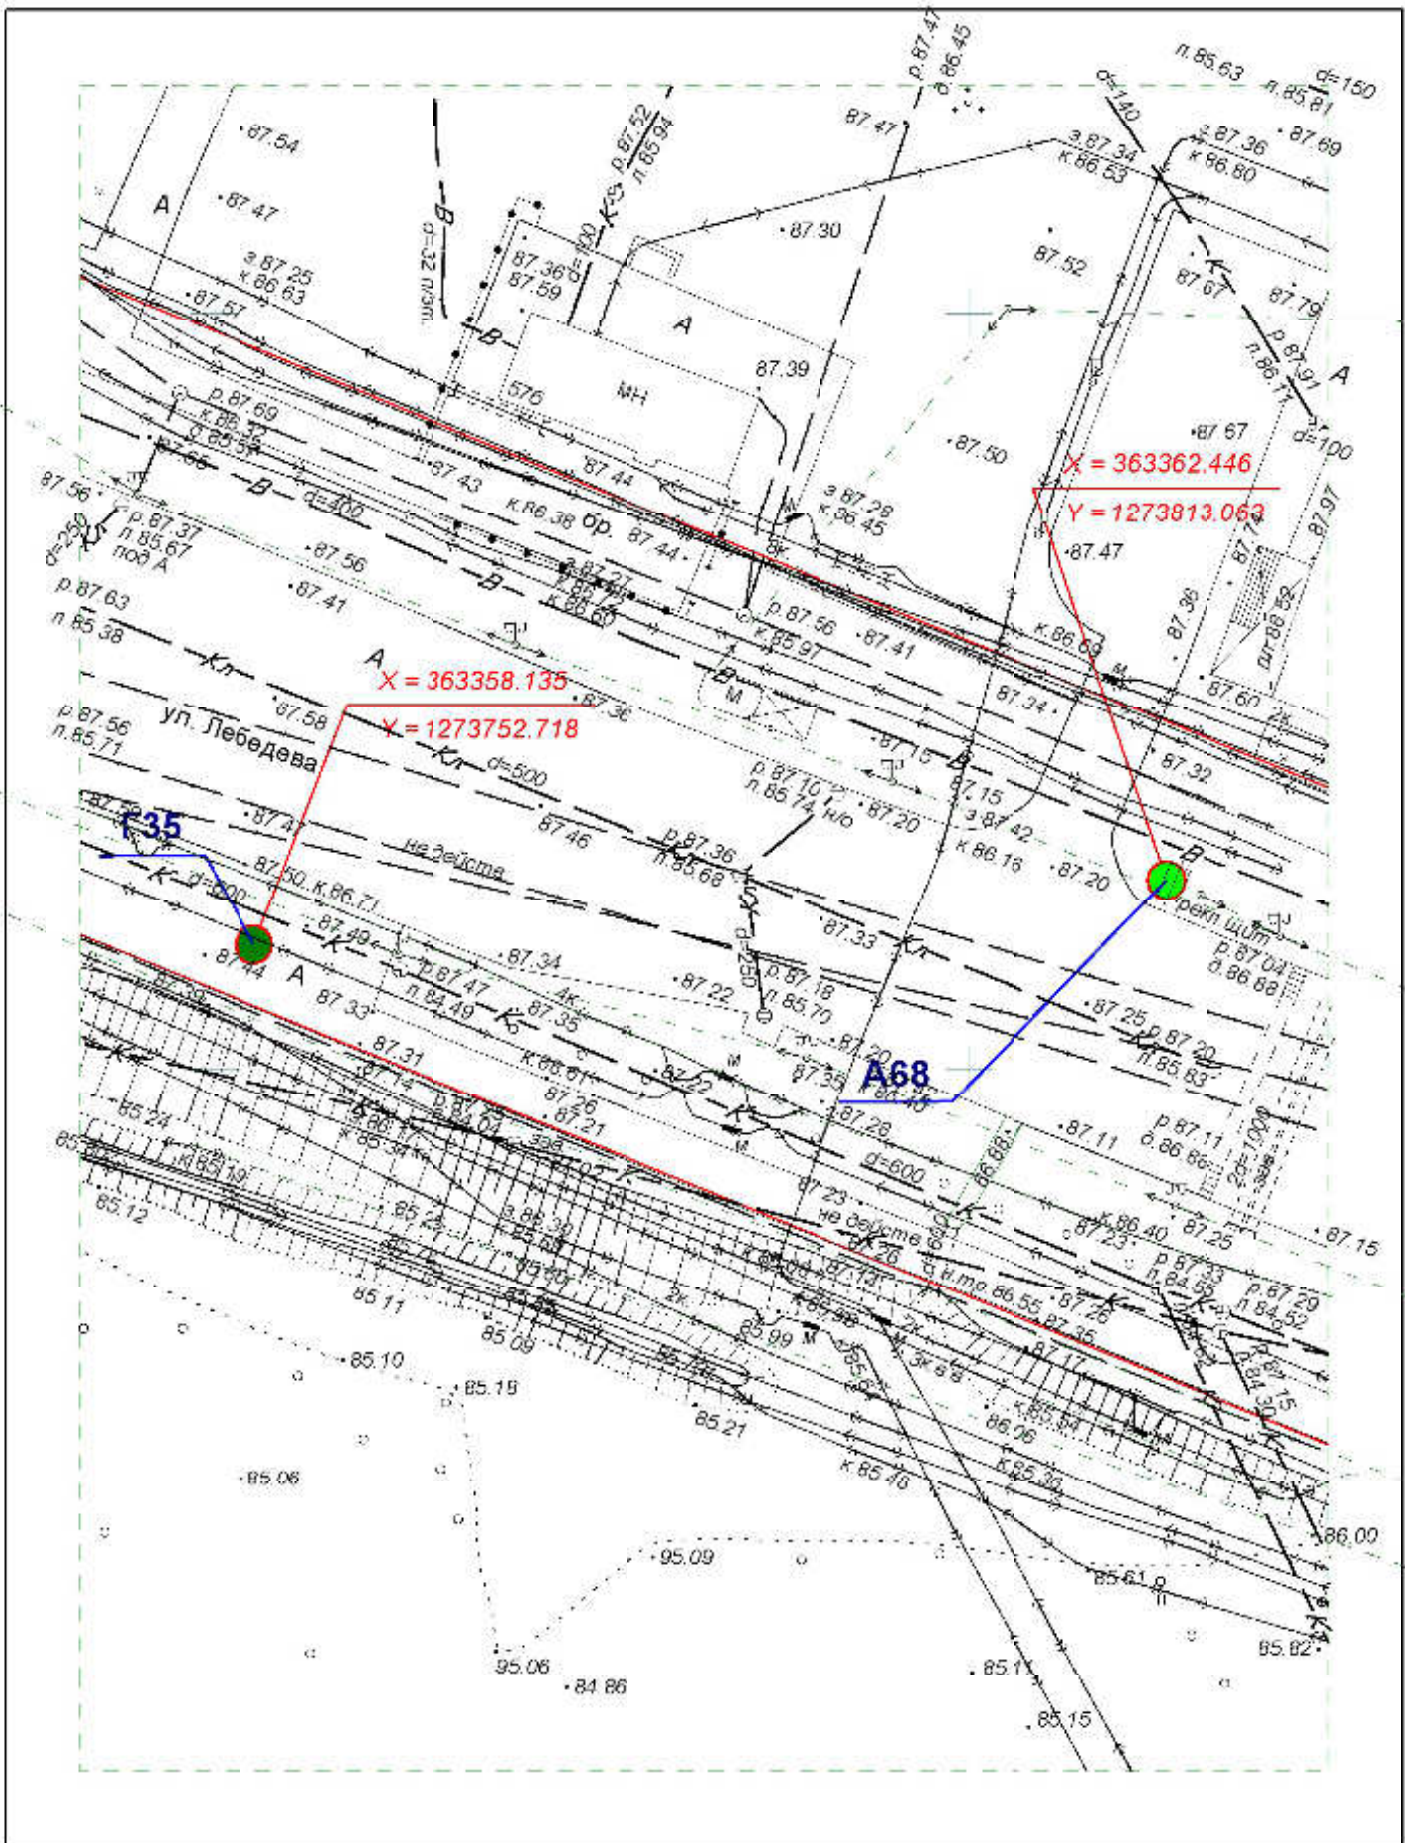


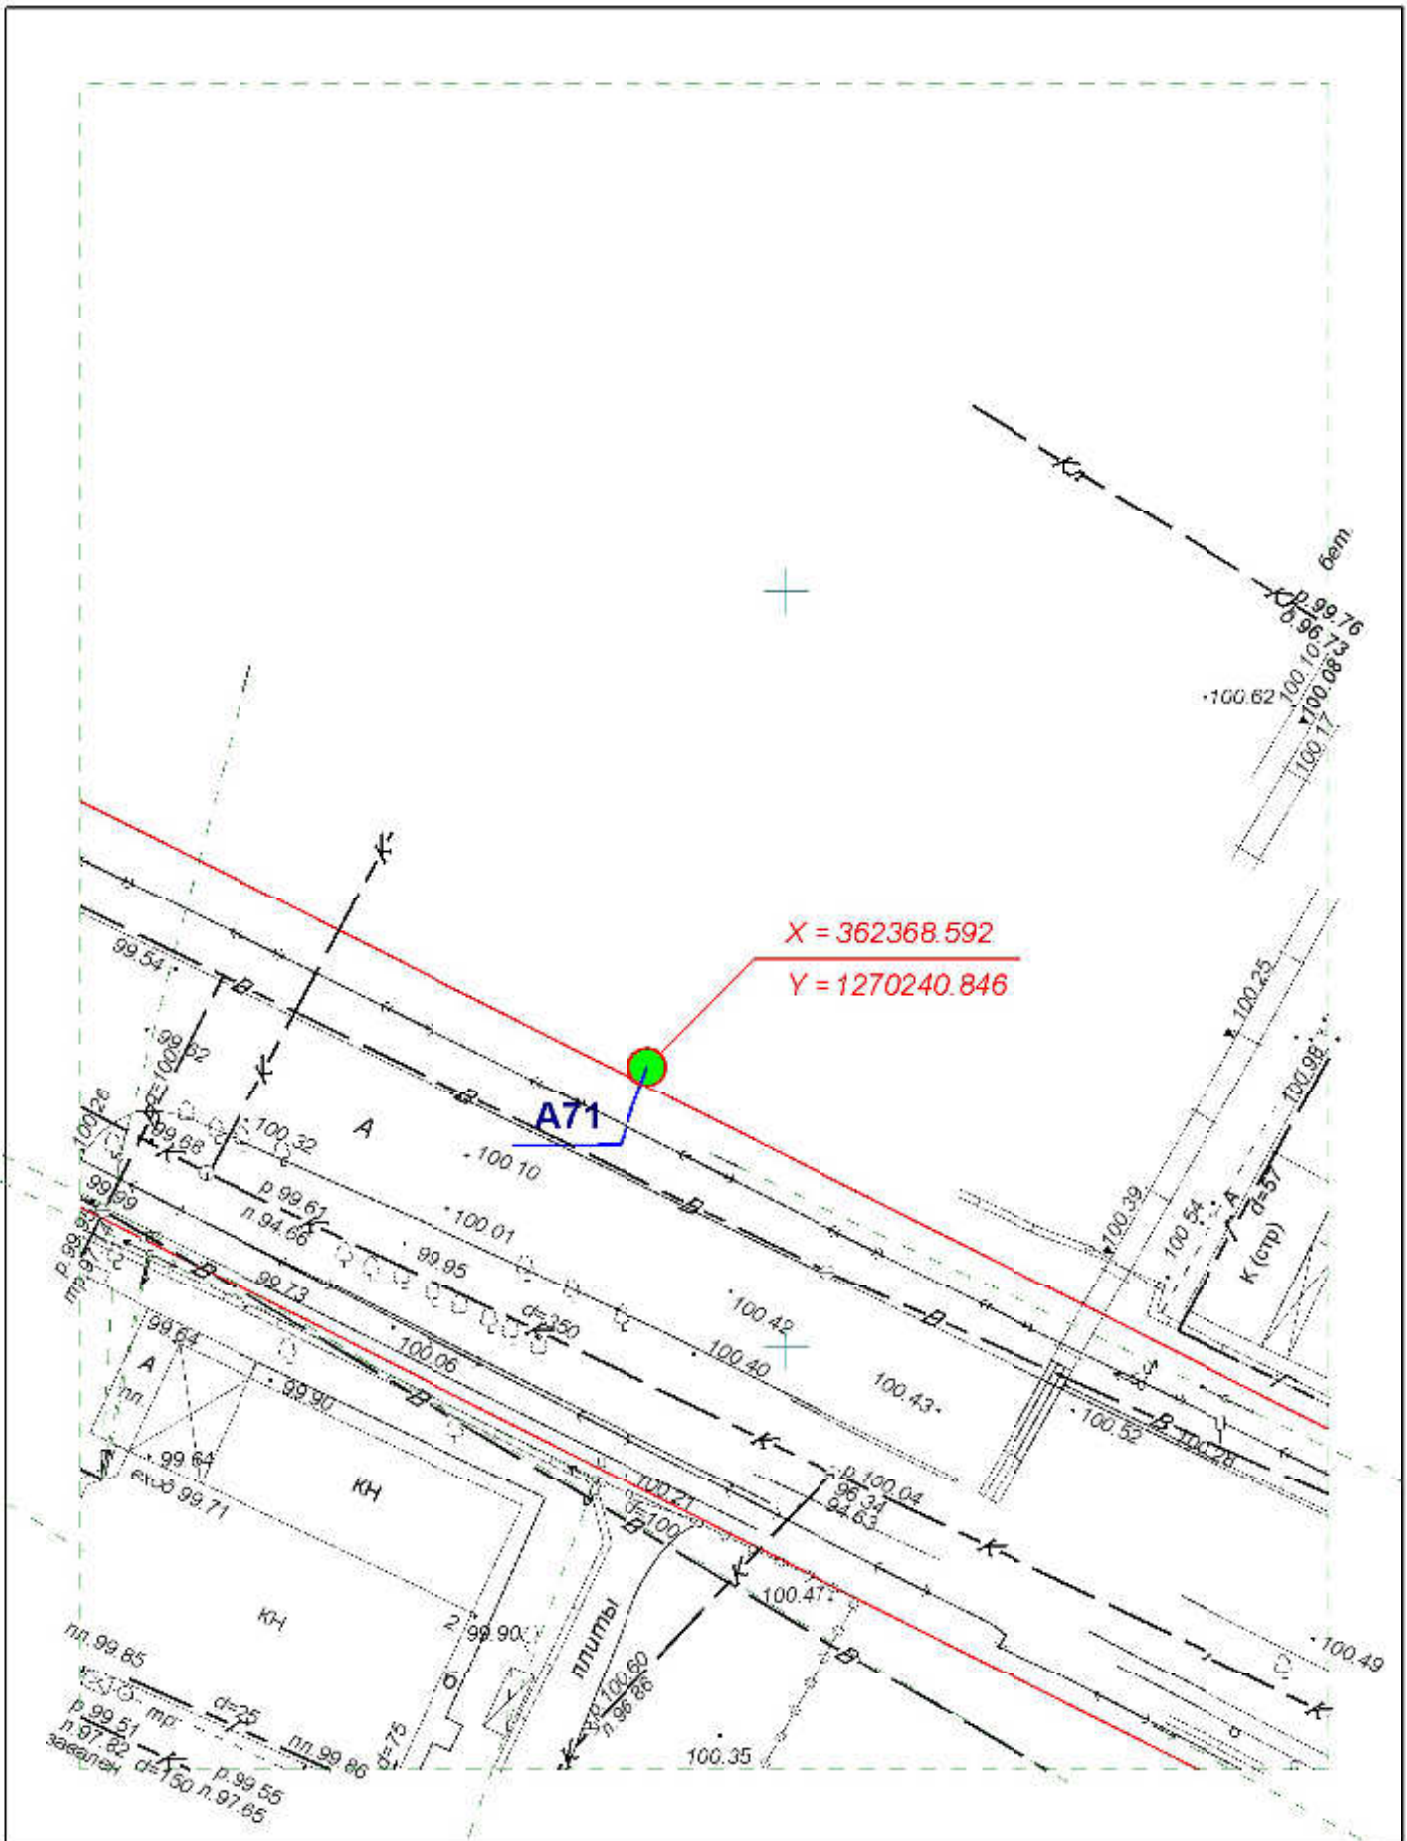
**Схема размещения рекламных конструкций
на территории городского округа "Город ЙошкарОла"**

Директор	Парманов		Рекламные конструкции	МУП "Архитектор"
Нач. отд. ИОГД	Ратманов		А68, Г35	

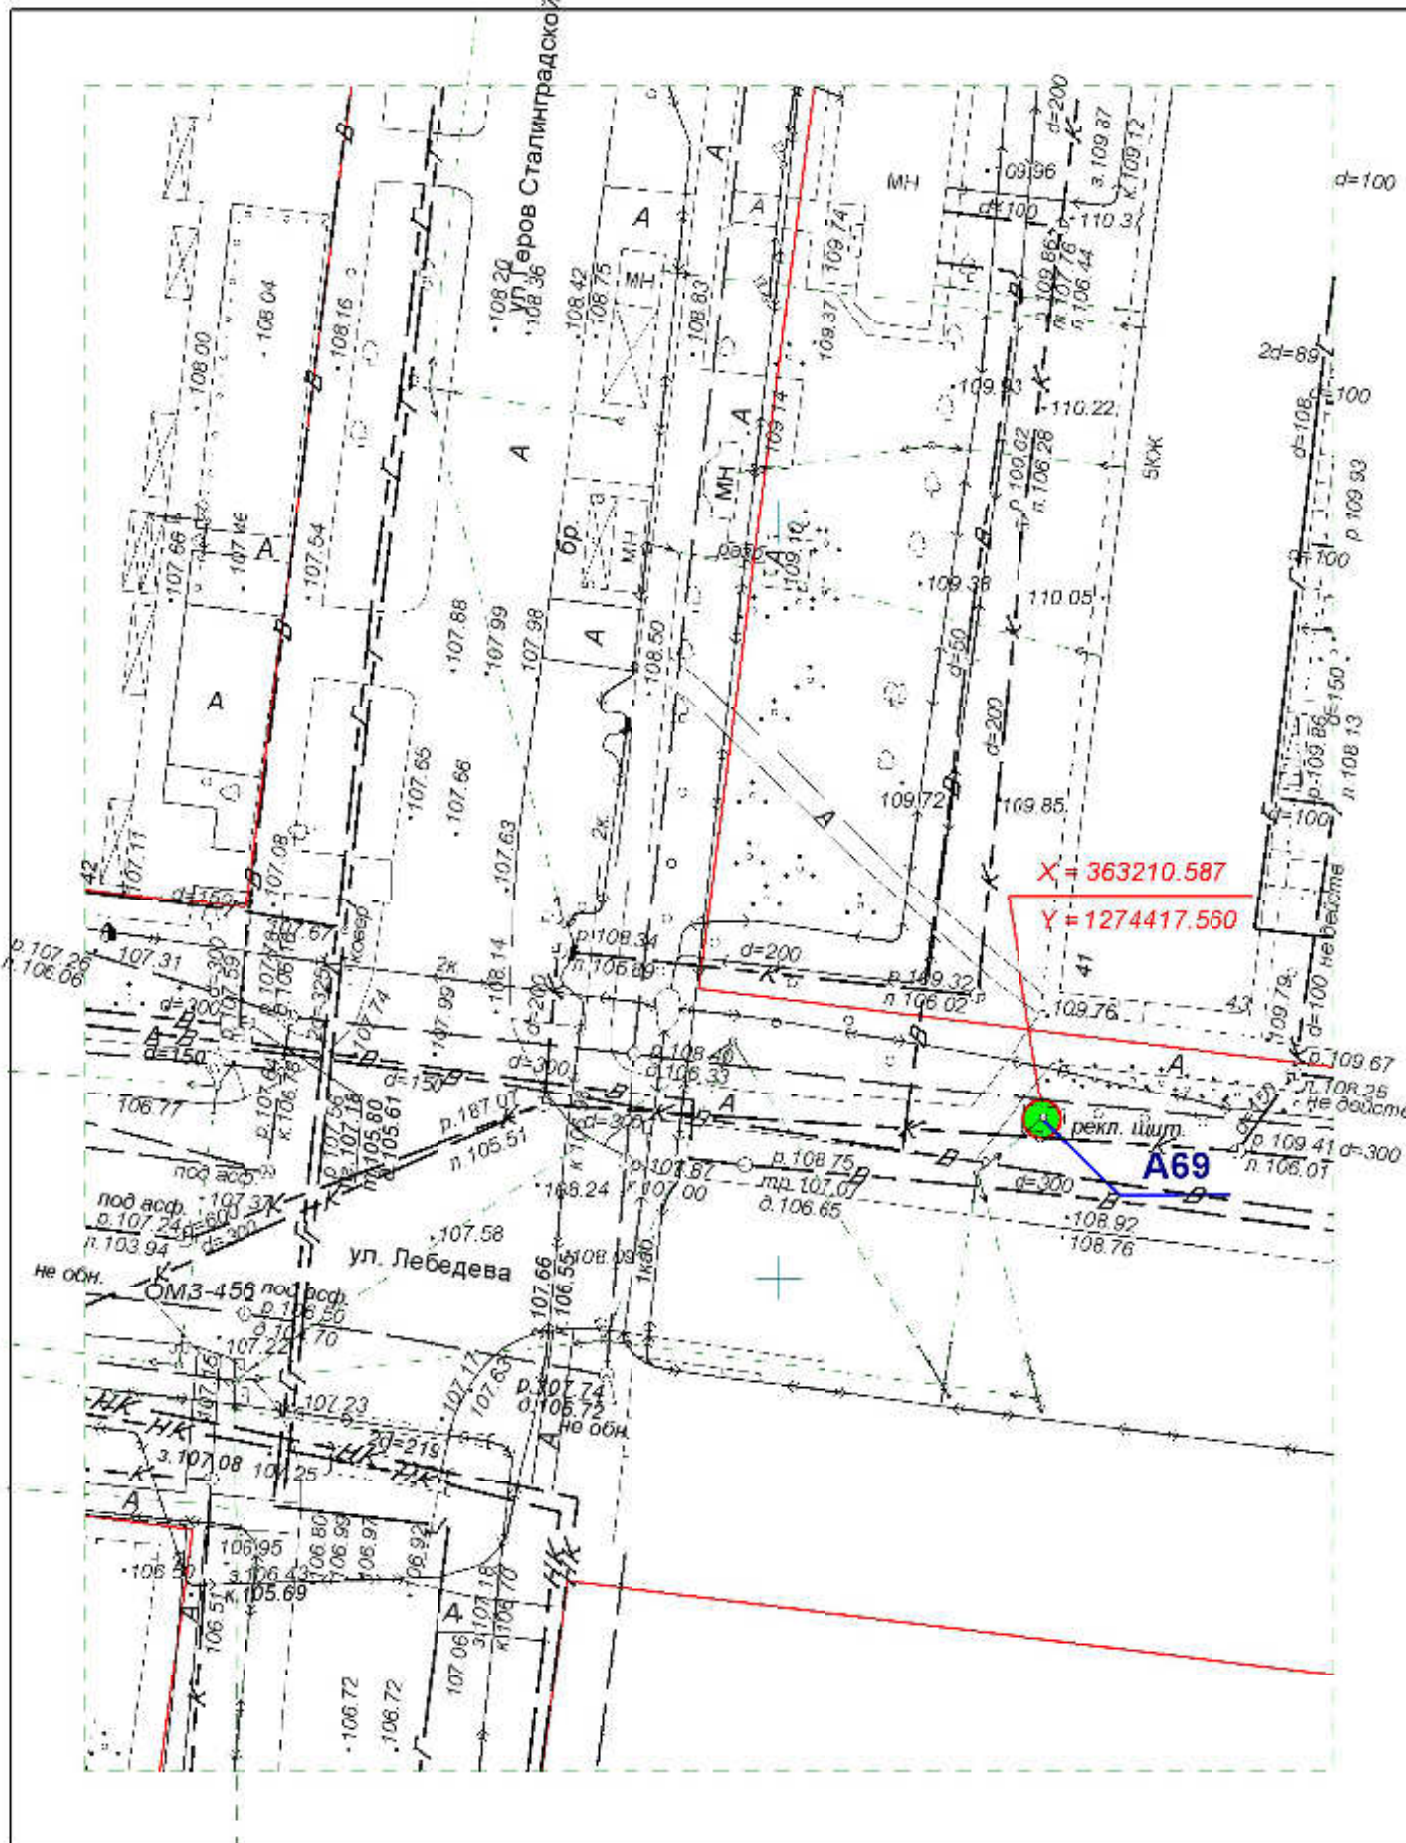


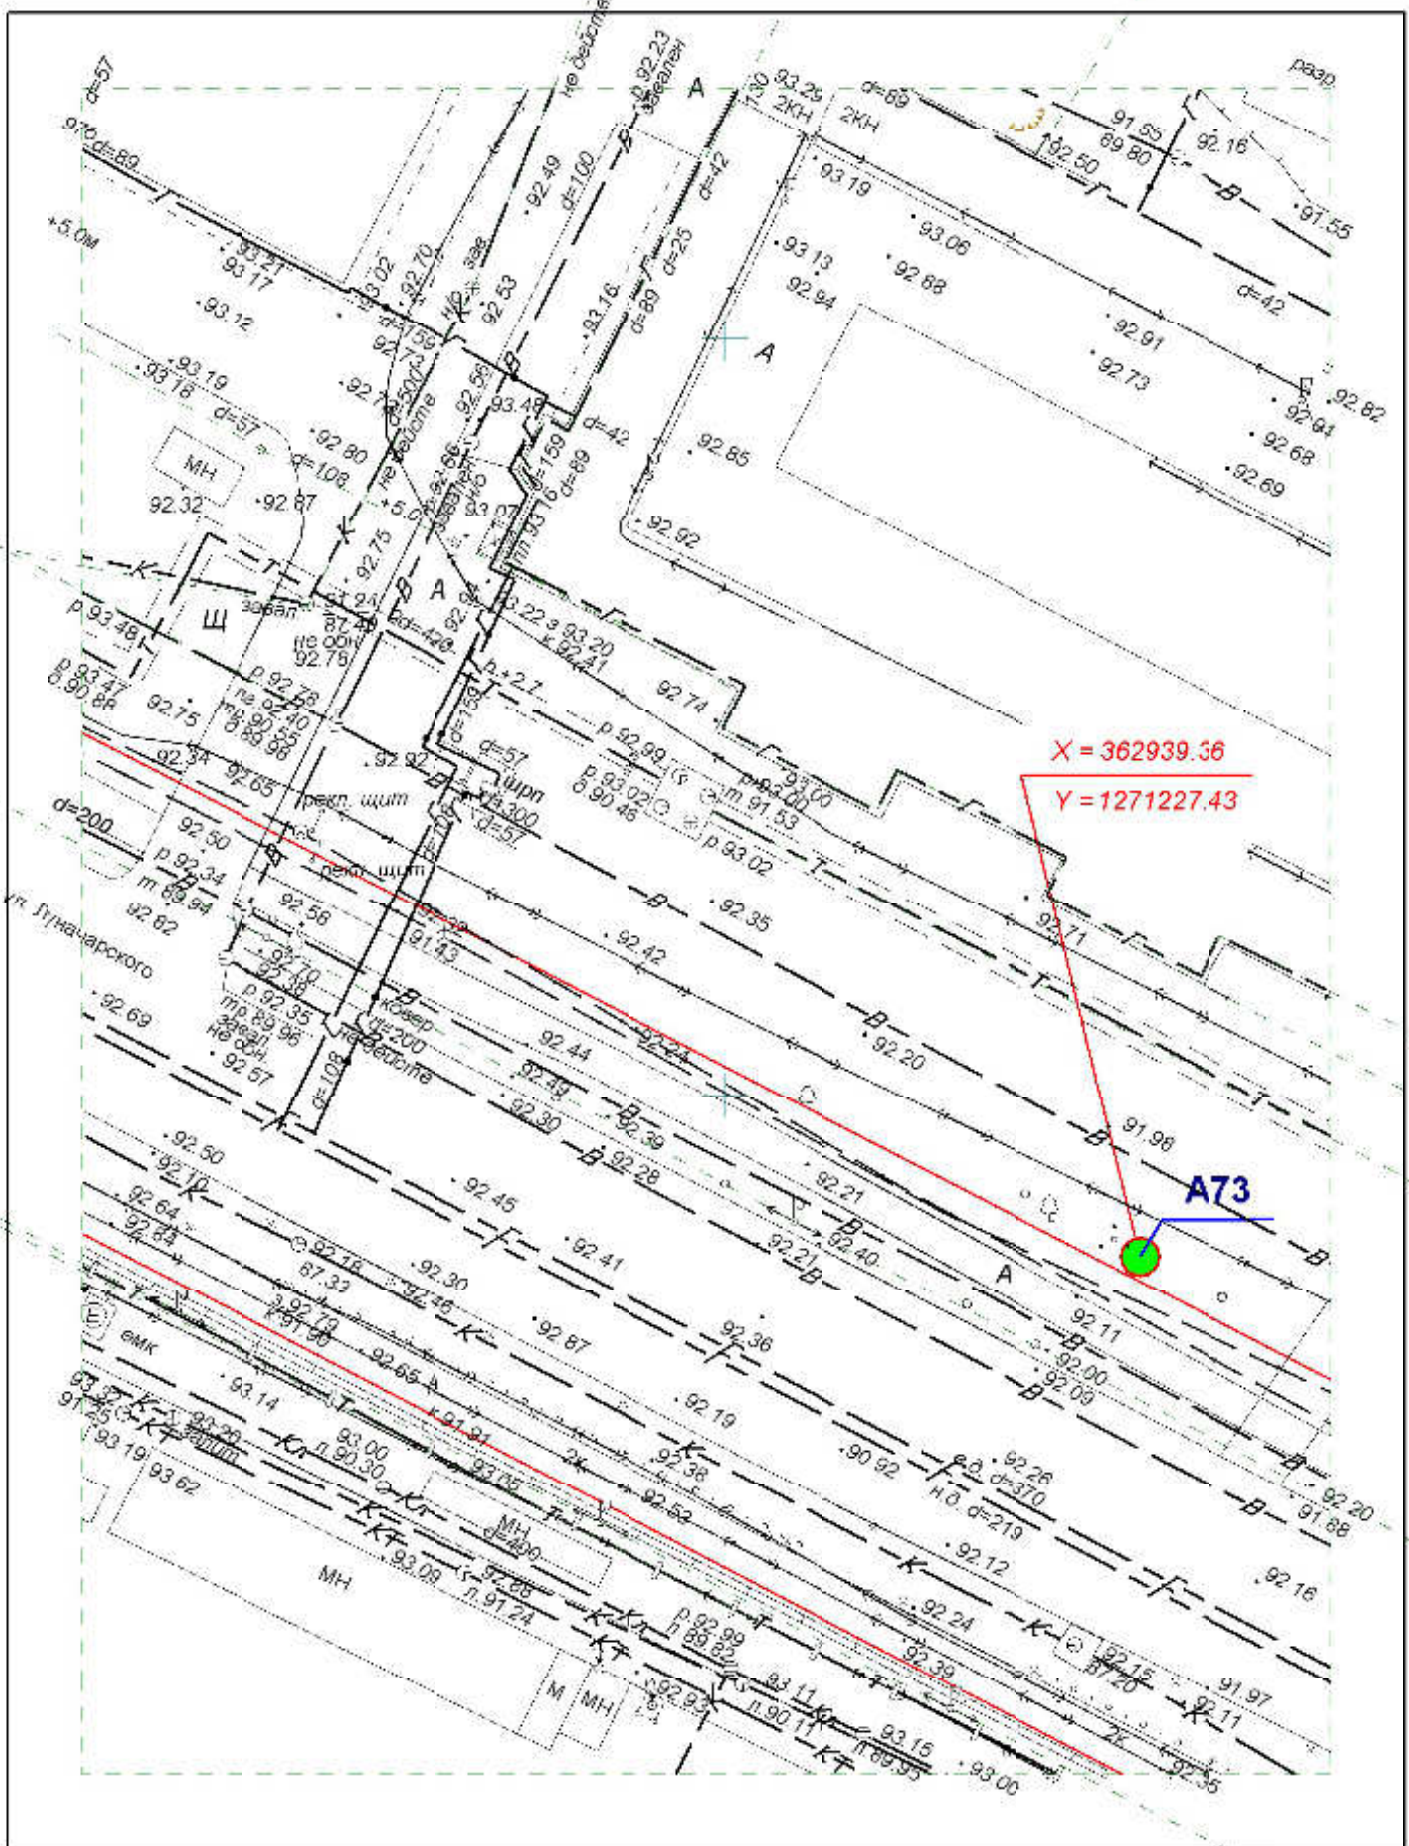
**Схема размещения рекламных конструкций
на территории городского округа "Город ЙошкарОла"**

Директор	Парманов		Рекламная конструкция	
Нач. отд. ИОГД	Ратманов		А69	МУП "Архитектор" 




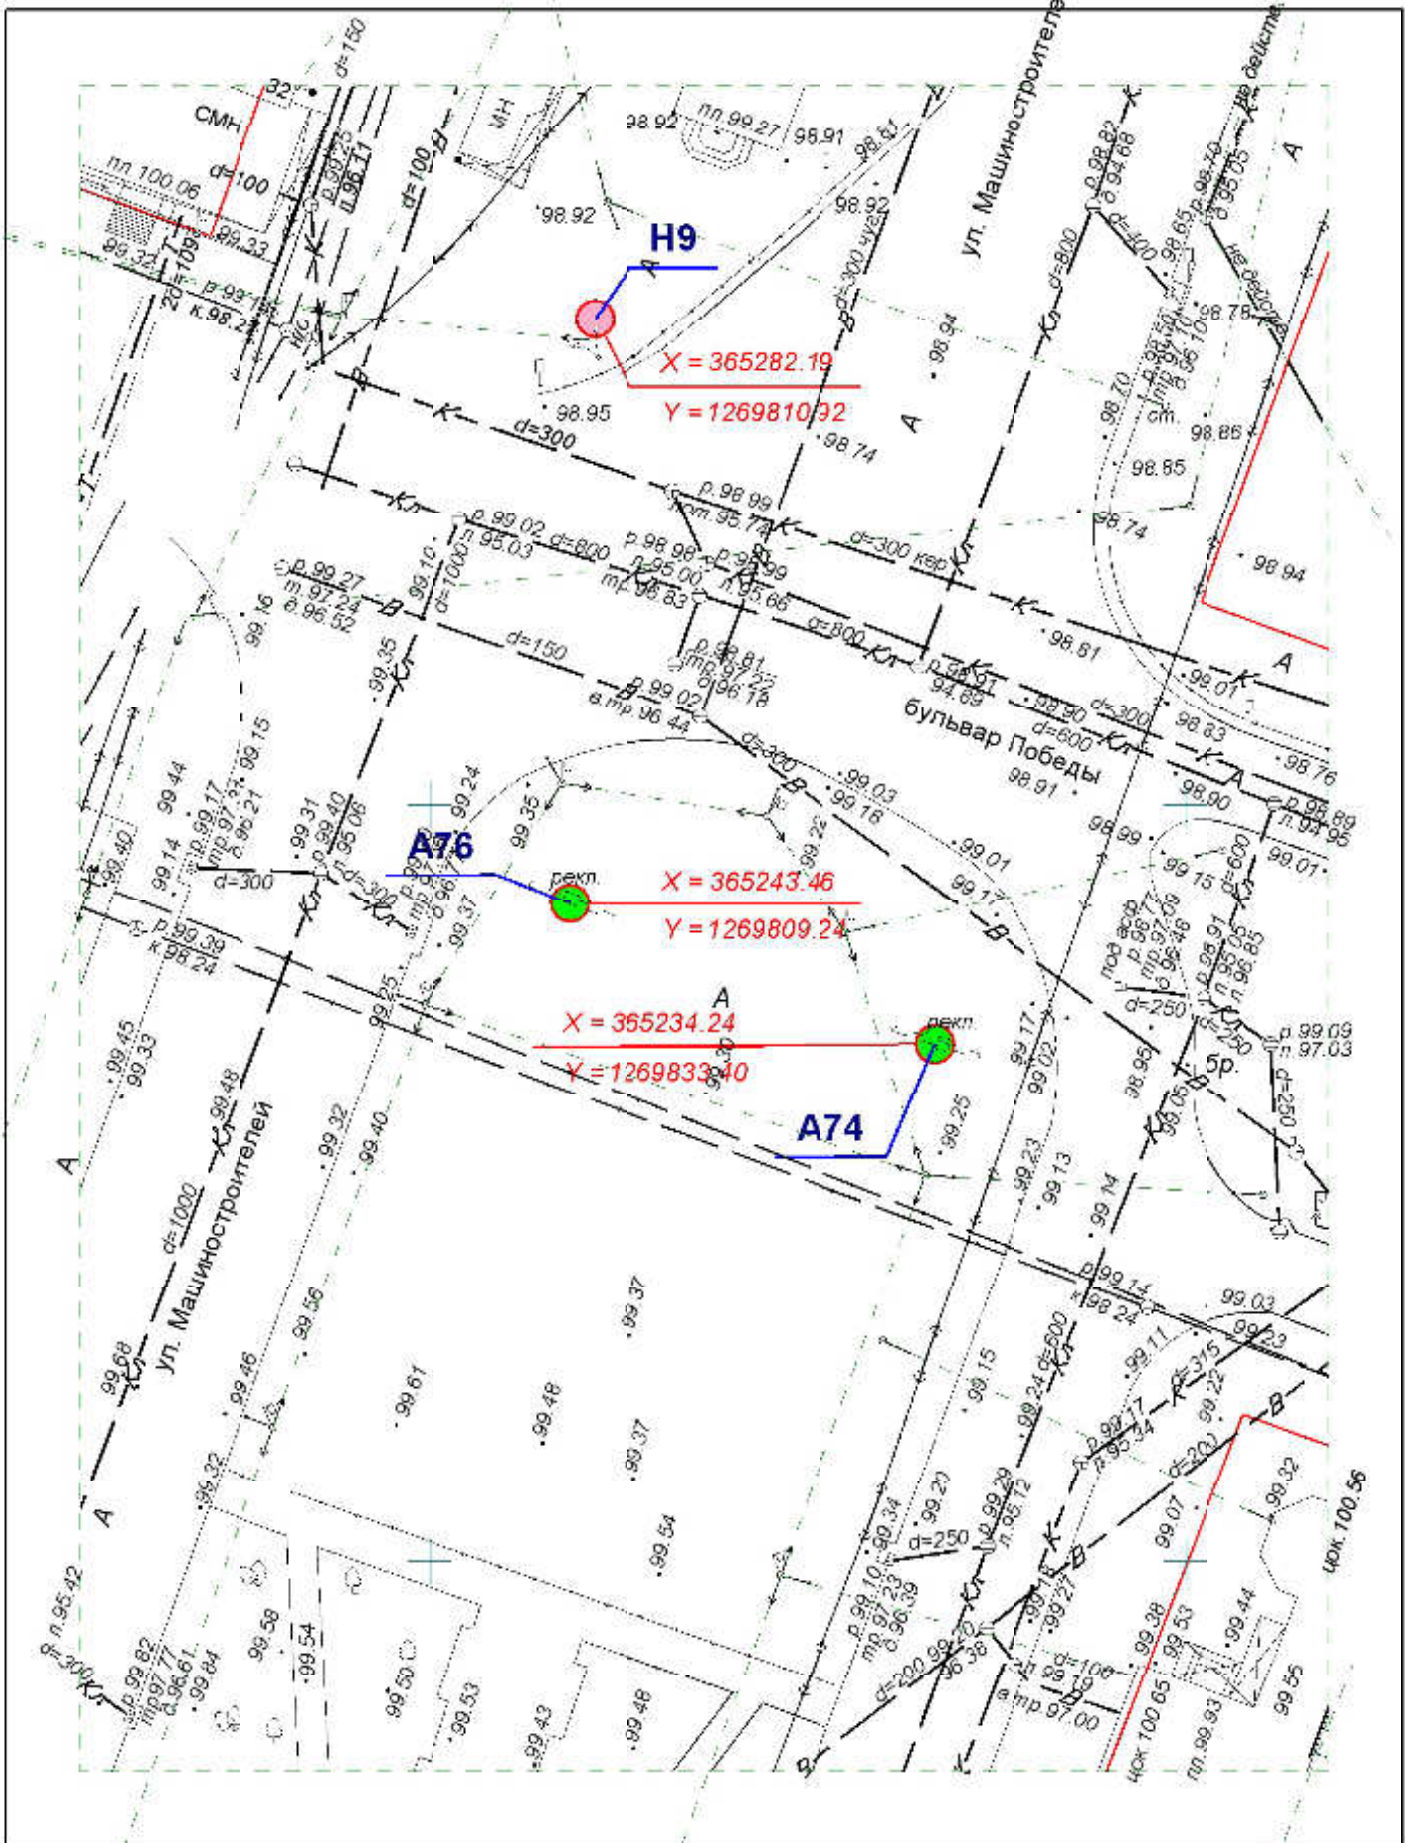
**Схема размещения рекламных конструкций
на территории городского округа "Город ЙошкарОла"**

Директор	Парманов			Рекламная конструкция	МУП "Архитектор" 
Нач. отд. ИОГД	Ратманов			A71	




**Схема размещения рекламных конструкций
на территории городского округа "Город ЙошкарОла"**

Директор	Парманов		Рекламная конструкция	
Нач. отд. ИОГД	Ратманов		A73	МУП "Архитектор" 




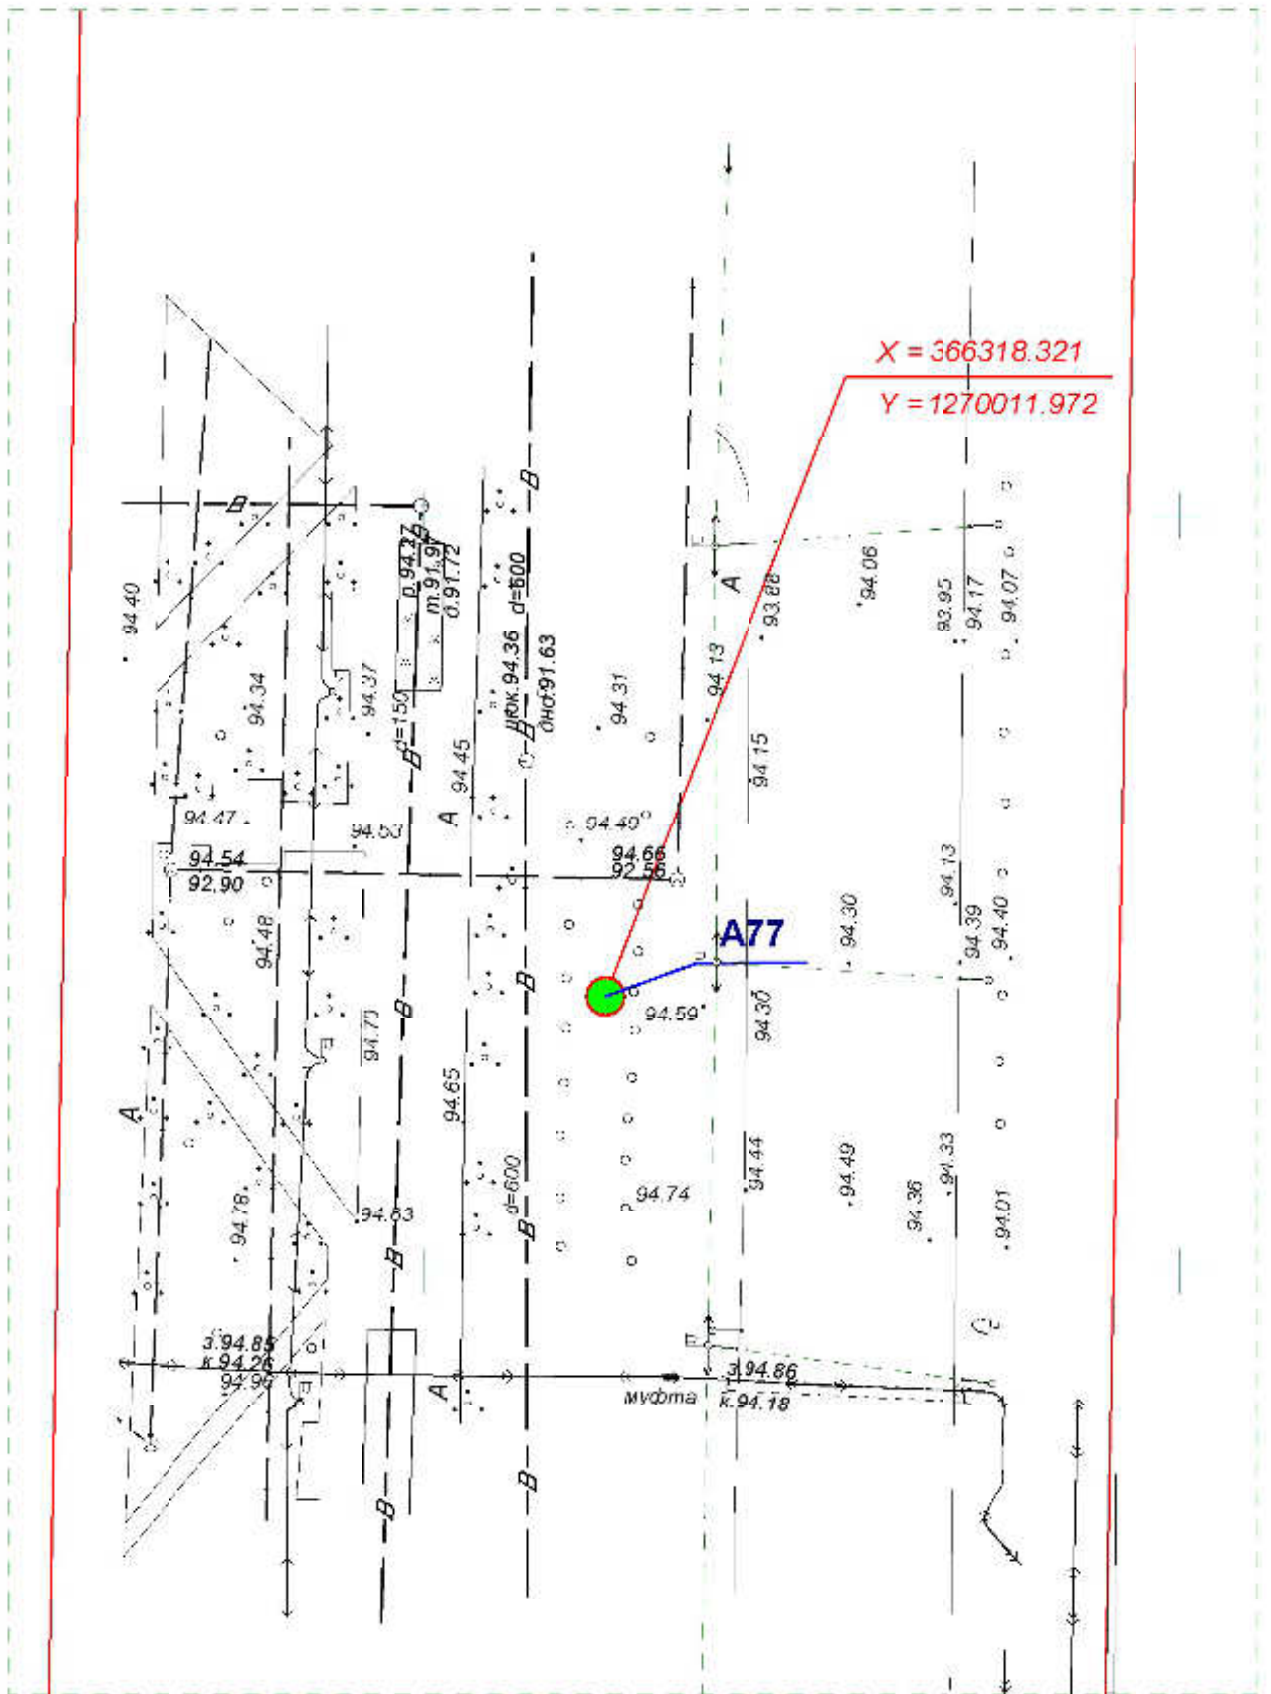
**Схема размещения рекламных конструкций
на территории городского округа "Город ЙошкарОла"**

Директор	Парманов			Рекламные конструкции	МУП "Архитектор"
Нач. отд. ИОГД	Ратманов			A74, A76, H9	

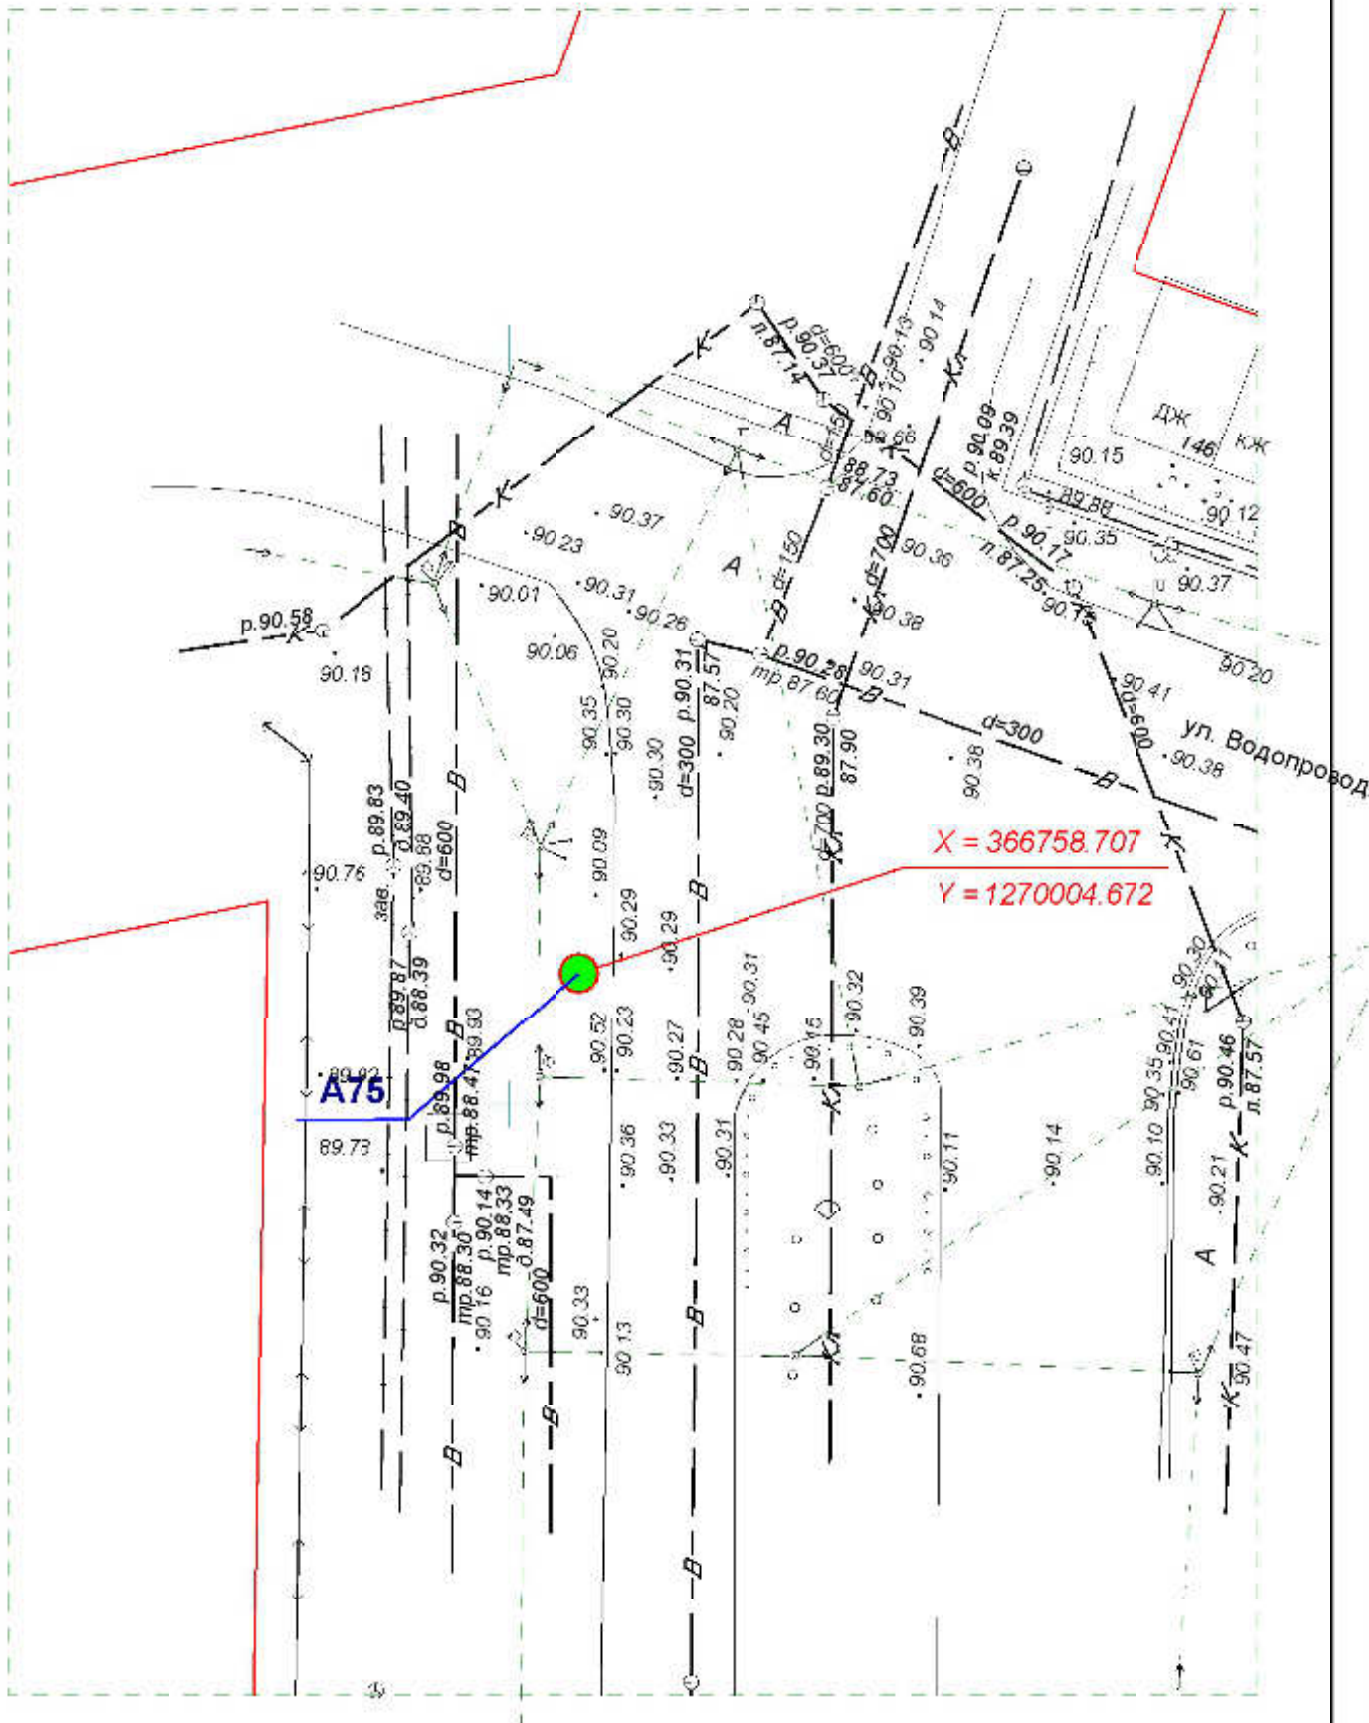


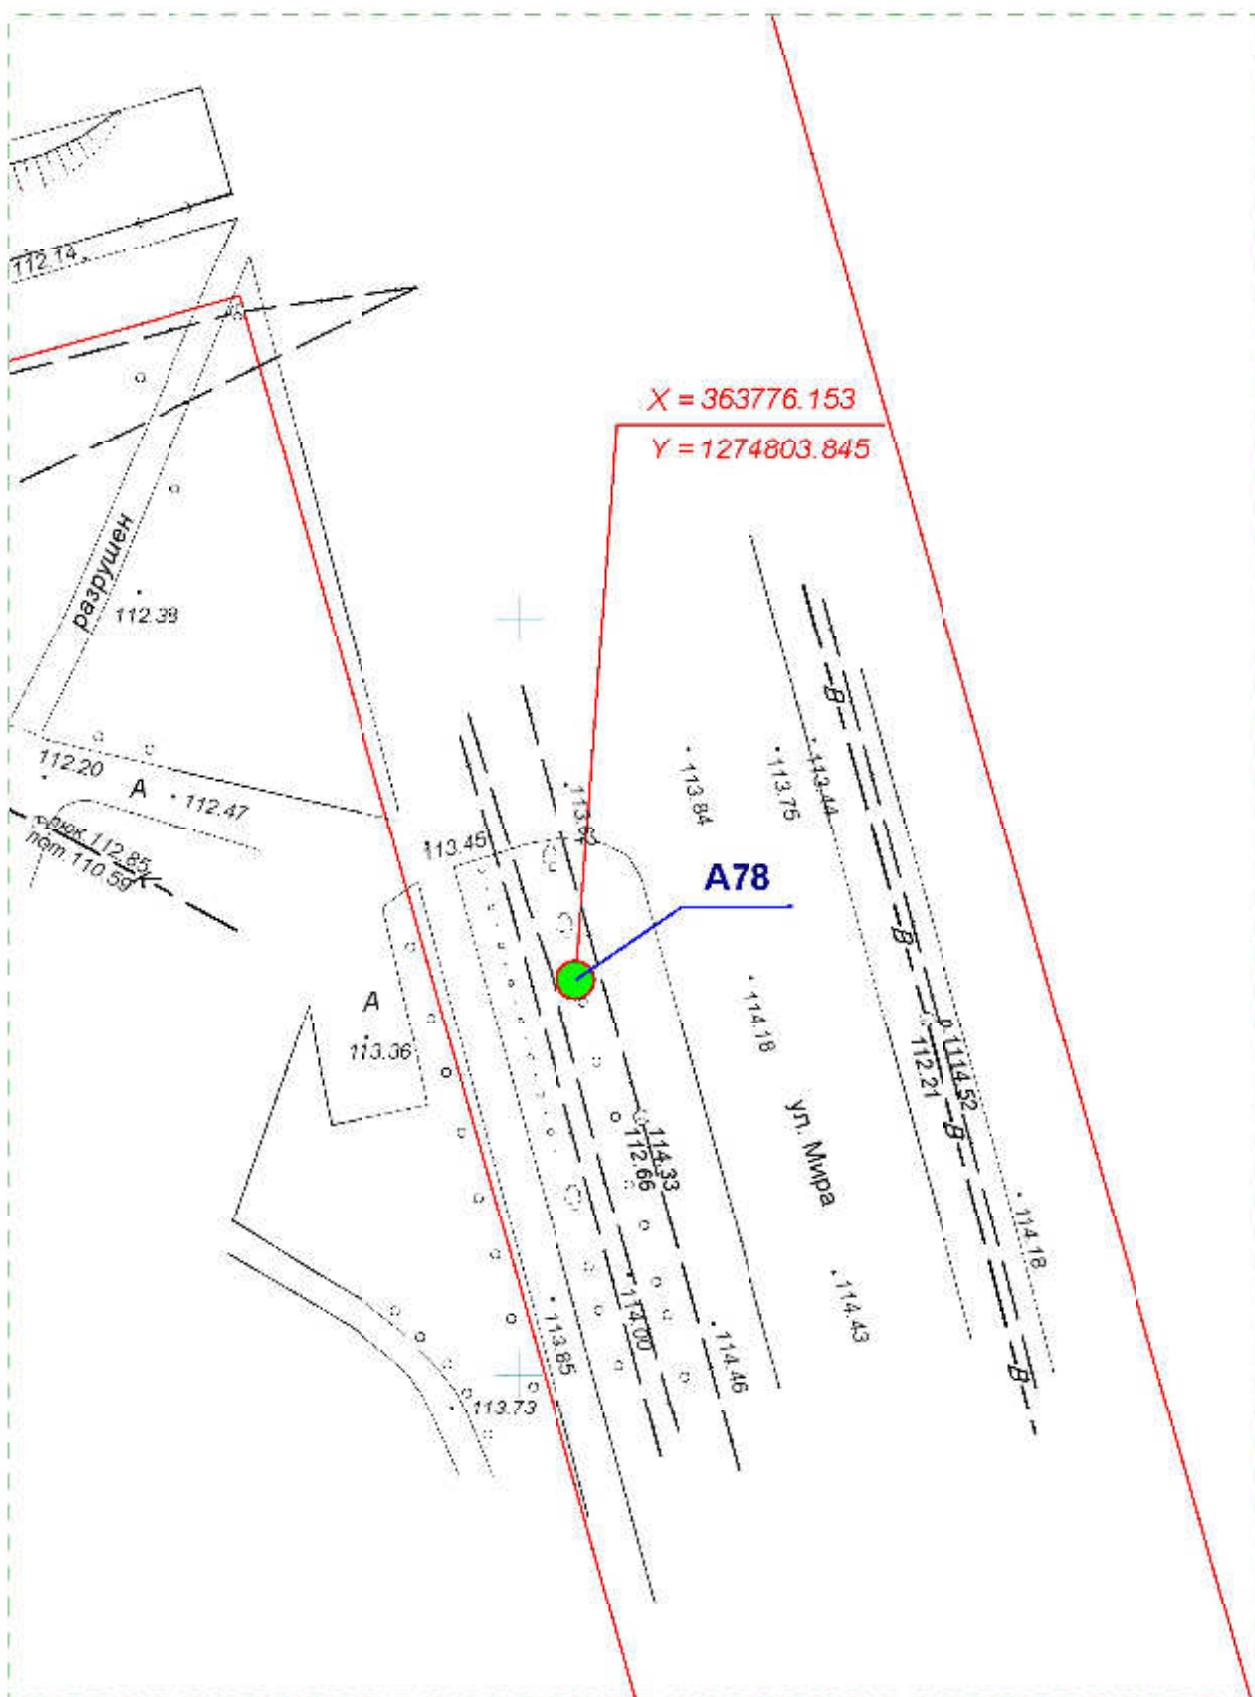
**Схема размещения рекламных конструкций
на территории городского округа "Город ЙошкарОла"**

Директор	Парманов			Рекламная конструкция	МУП "Архитектор" 
Нач. отд. ИОГД	Ратманов			A75	




**Схема размещения рекламных конструкций
на территории городского округа "Город ЙошкарОла"**

Директор	Парманов		Рекламная конструкция	МУП "Архитектор" 
Нач. отд. ИОГД	Ратманов		A77	




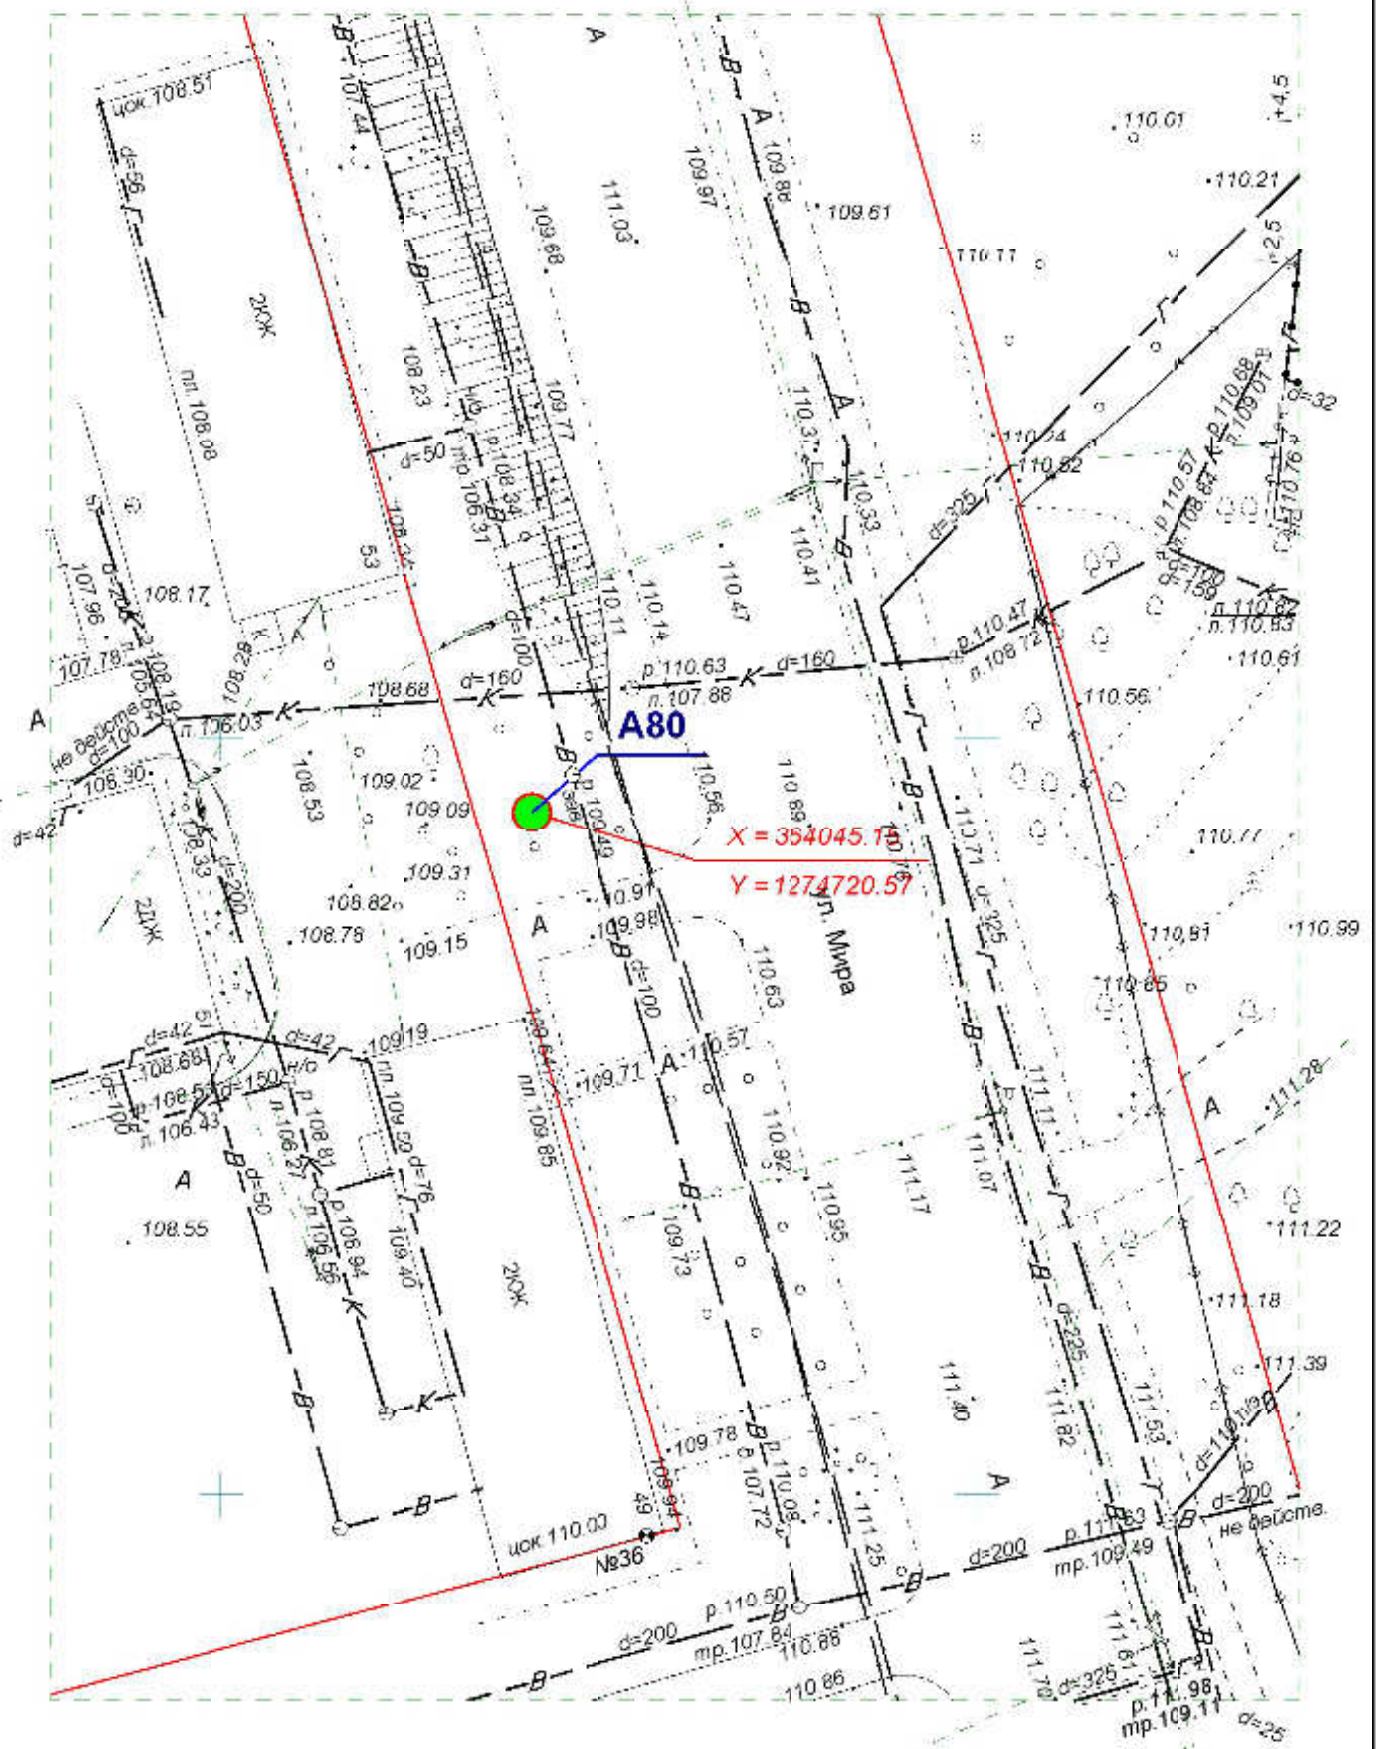
**Схема размещения рекламных конструкций
на территории городского округа "Город ЙошкарОла"**

Директор	Парманов			Рекламная конструкция	МУП "Архитектор" 
Нач. отд. ИОГД	Ратманов			А78	




**Схема размещения рекламных конструкций
на территории городского округа "Город ЙошкарОла"**

Директор	Парманов			Рекламная конструкция	МУП "Архитектор" 
Нач. отд. ИОГД	Ратманов			А79	




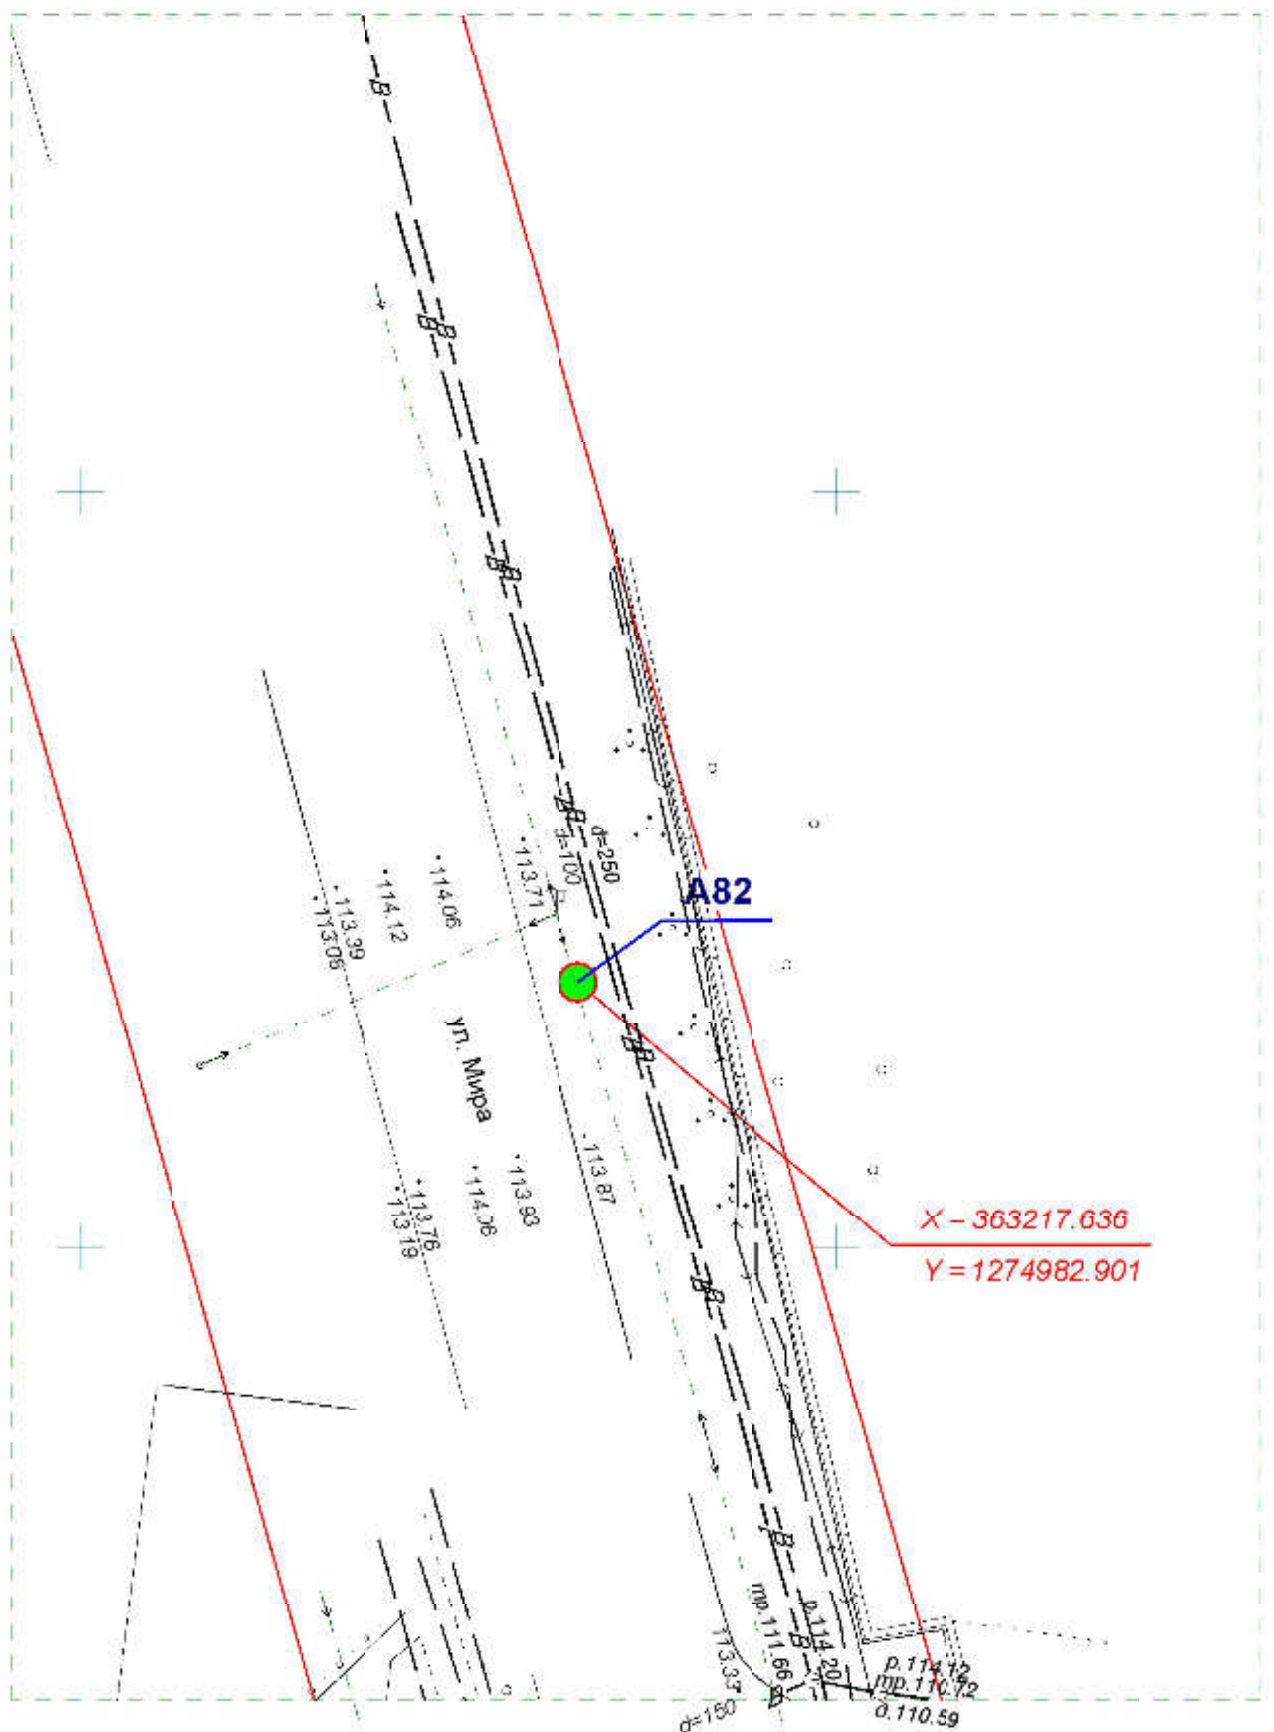
**Схема размещения рекламных конструкций
на территории городского округа "Город ЙошкарОла"**

Директор	Парманов		Рекламная конструкция	МУП "Архитектор"
Нач. отд. ИОГД	Ратманов		A80	

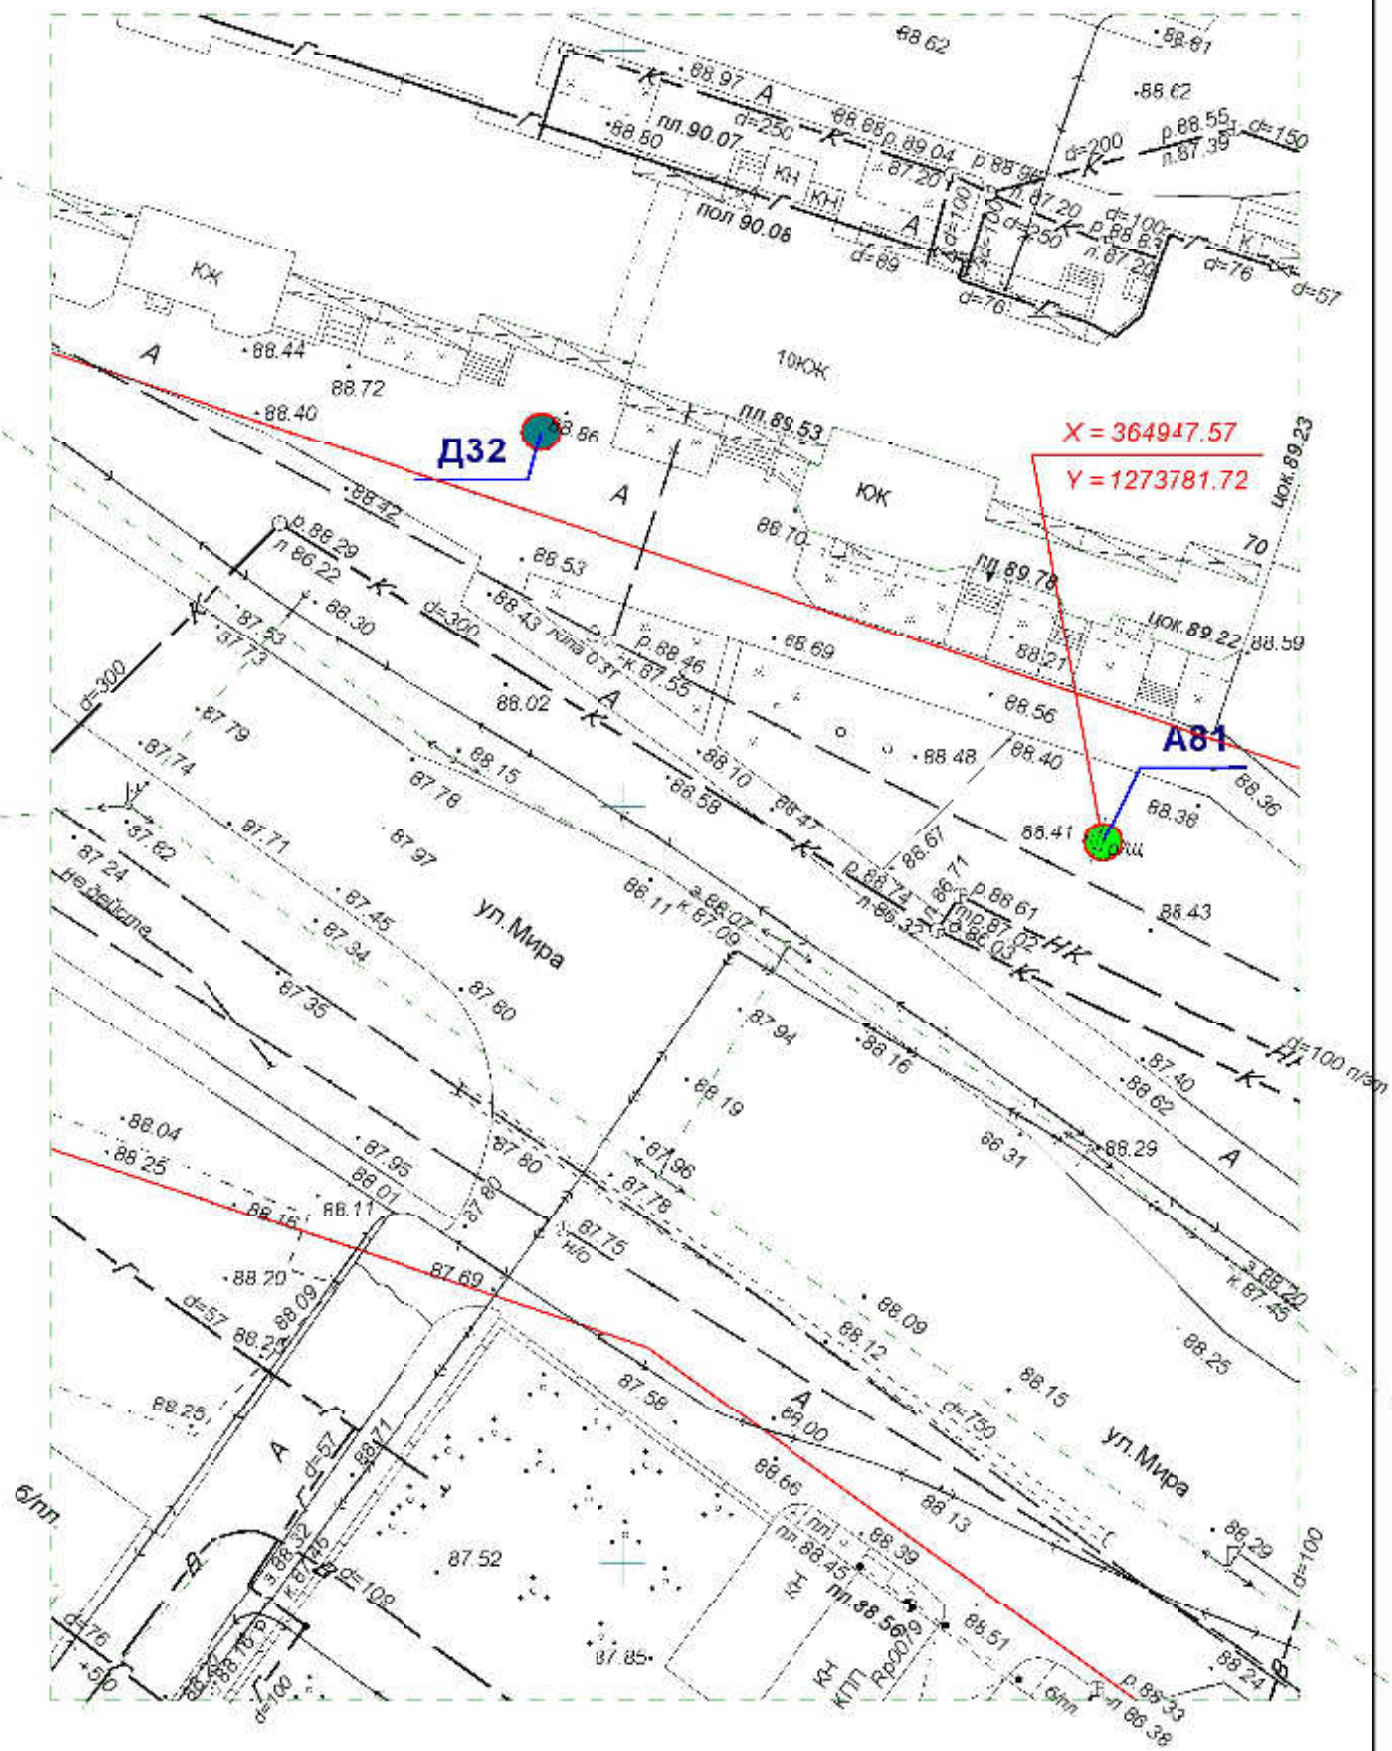


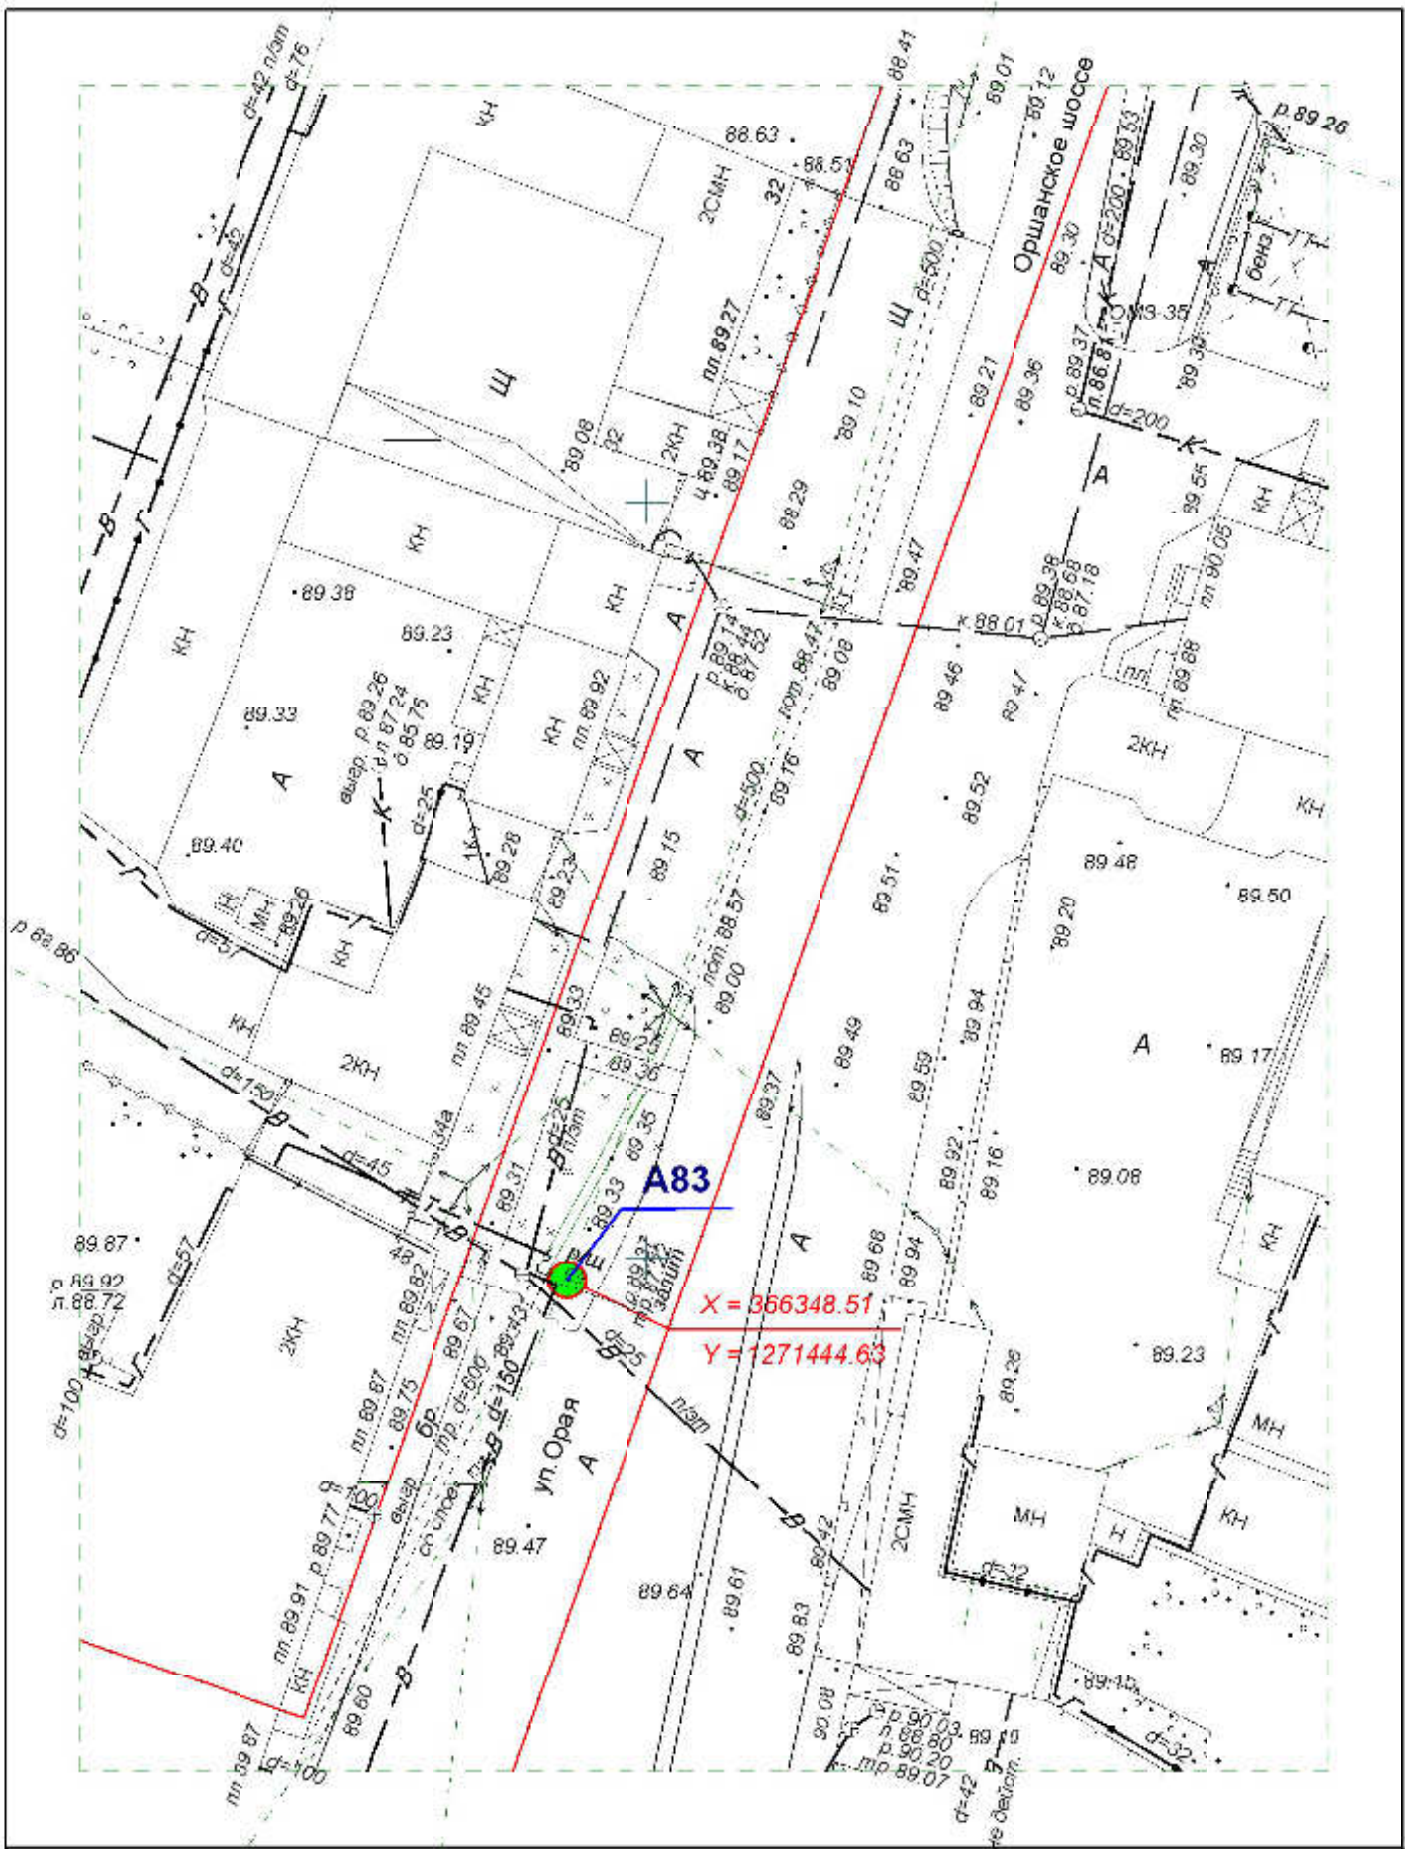
**Схема размещения рекламных конструкций
на территории городского округа "Город ЙошкарОла"**

Директор	Парманов			Рекламная конструкция	
Нач. отд. ИОГД	Ратманов			А81	МУП "Архитектор" 




**Схема размещения рекламных конструкций
на территории городского округа "Город ЙошкарОла"**

Директор	Парманов			Рекламная конструкция	МУП "Архитектор" 
Нач. отд. ИОГД	Ратманов			А82	




**Схема размещения рекламных конструкций
на территории городского округа "Город ЙошкарОла"**

Директор	Парманов		Рекламная конструкция	
Нач. отд. ИОГД	Ратманов		А83	МУП "Архитектор"

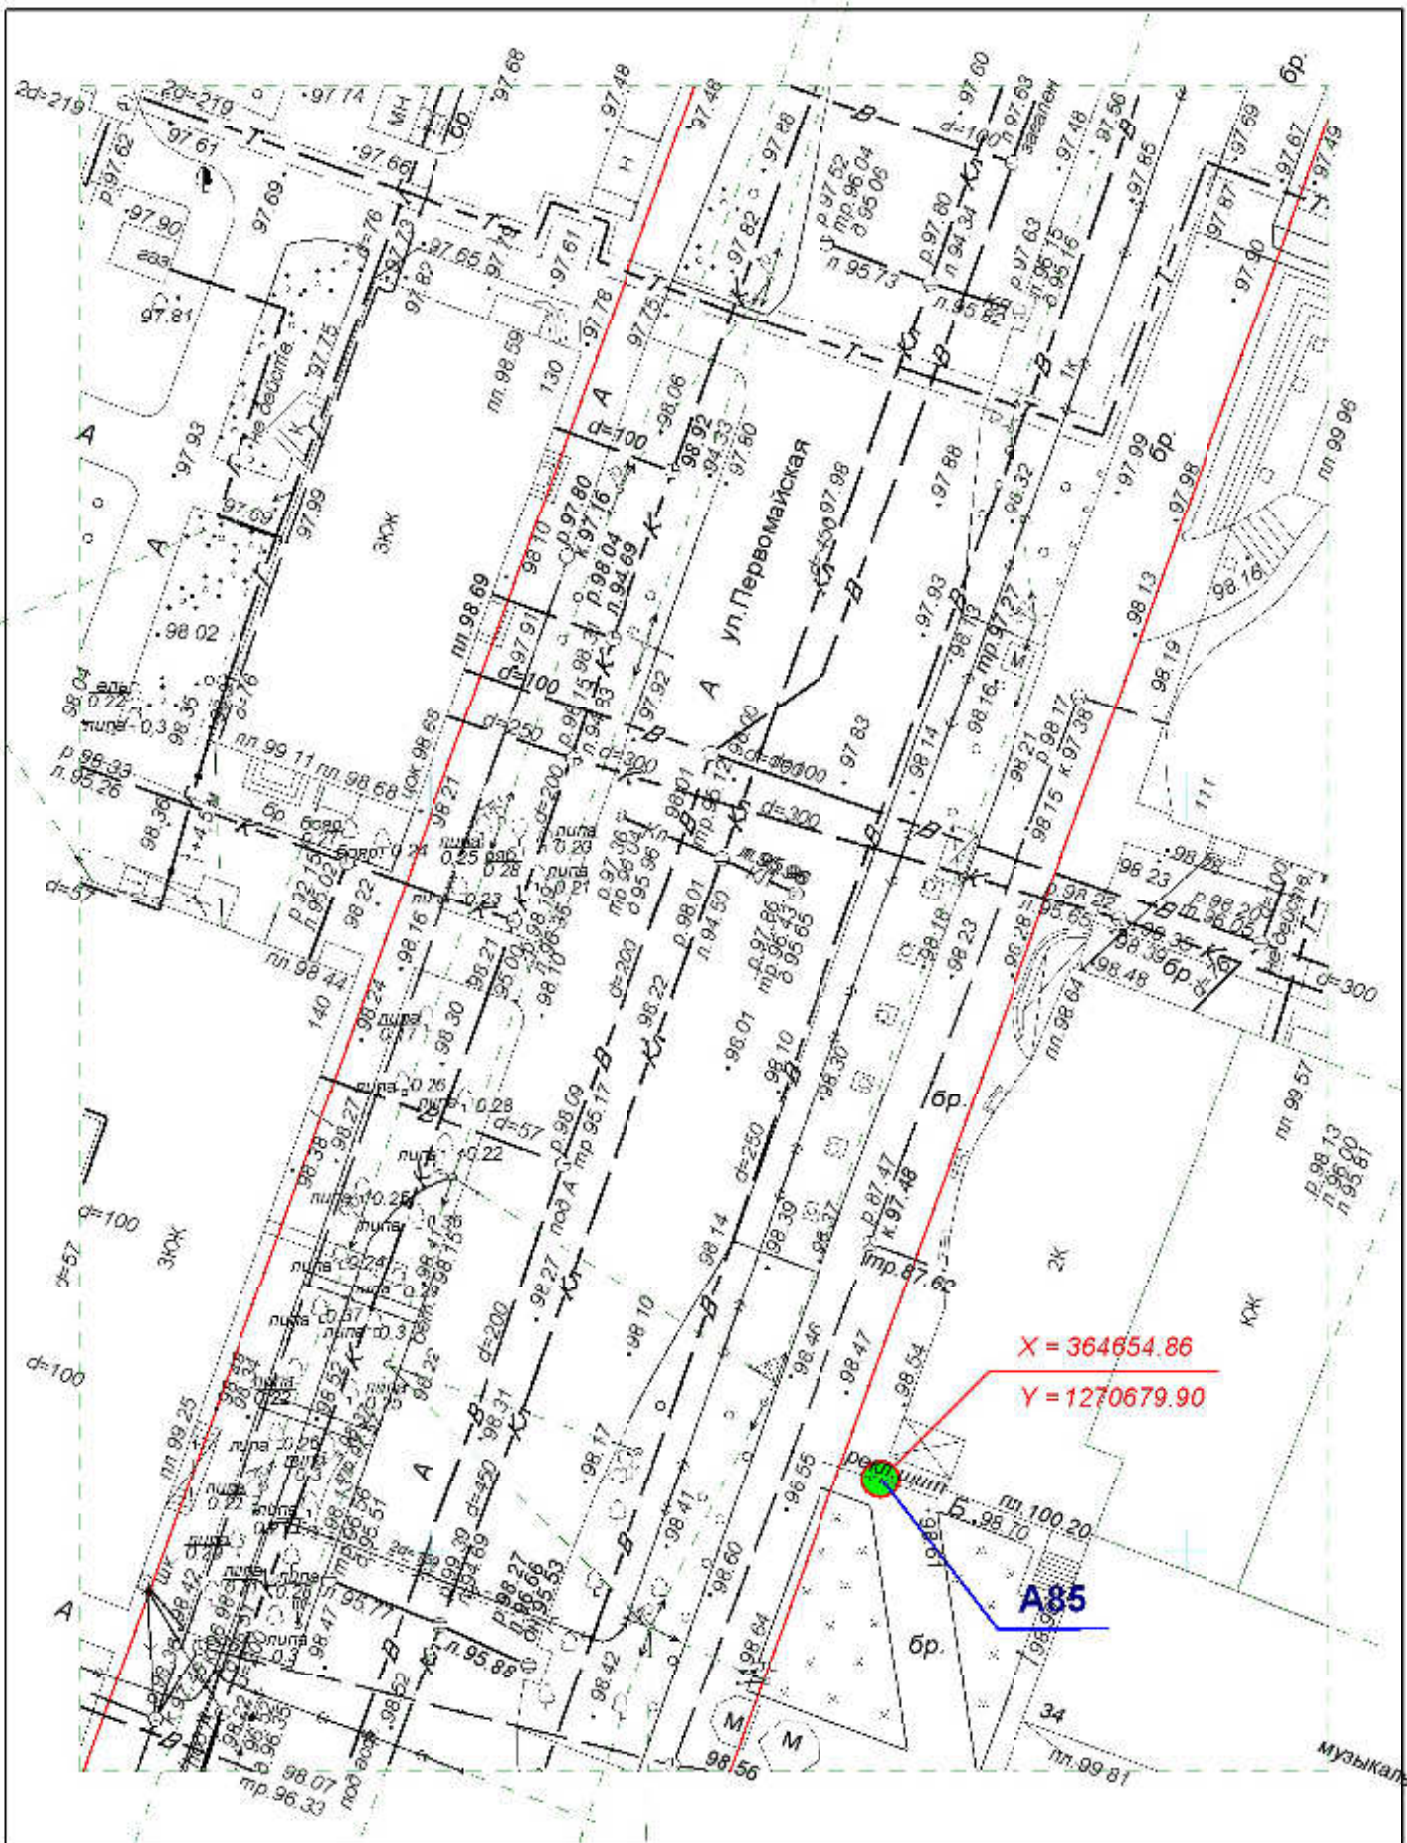


**Схема размещения рекламных конструкций
на территории городского округа "Город ЙошкарОла"**

Директор	Парманов		Рекламная конструкция	
Нач. отд. ИОГД	Ратманов		А85	МУП "Архитектор"

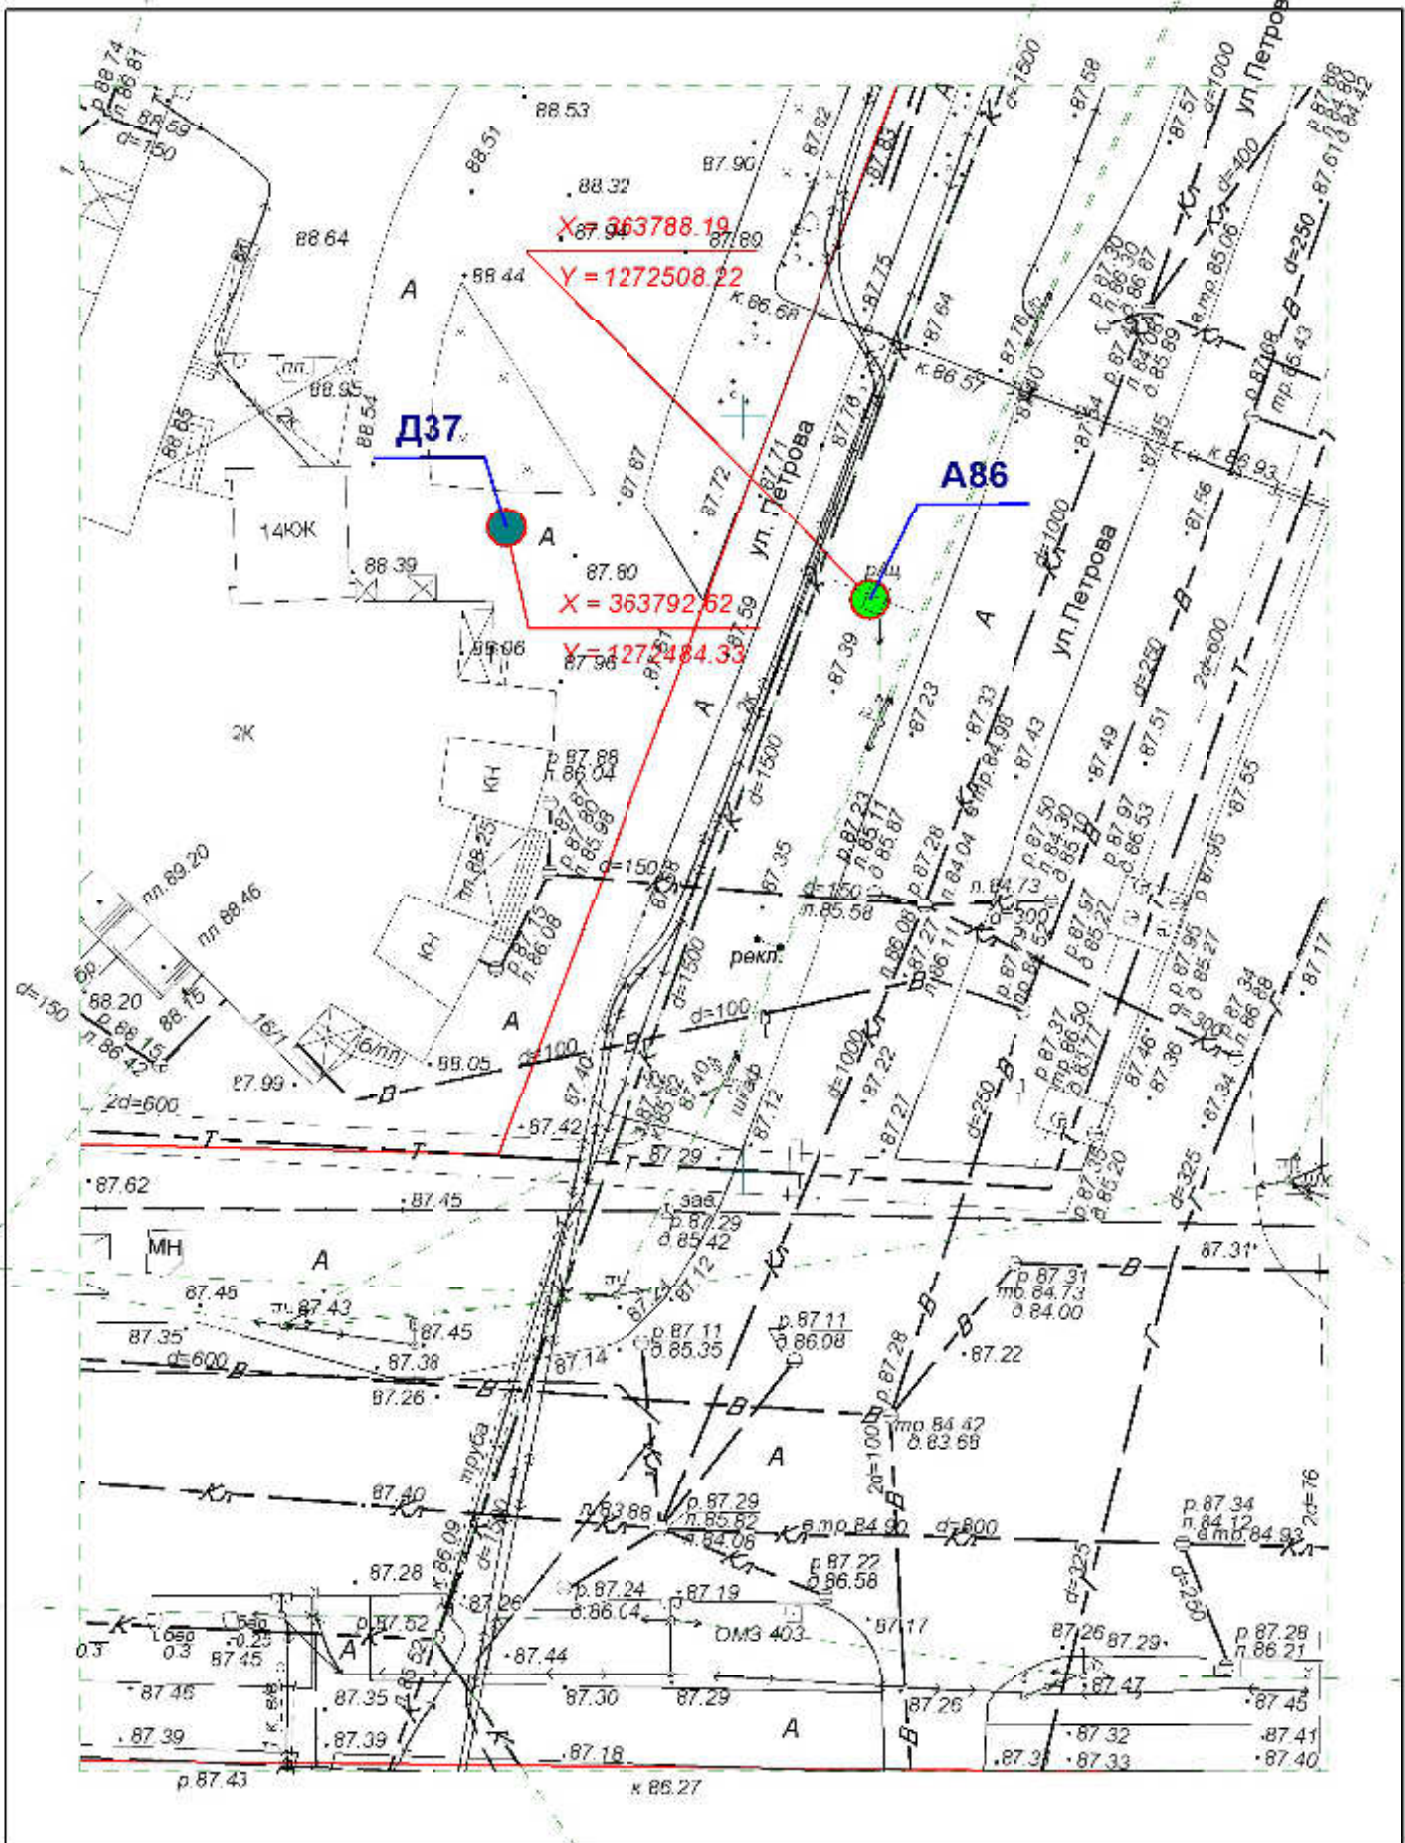

**Схема размещения рекламных конструкций
на территории городского округа "Город ЙошкарОла"**


Директор	Парманов		Рекламные конструкции	
Нач. отд. ИОГД	Ратманов		А86, Д37	МУП "Архитектор"

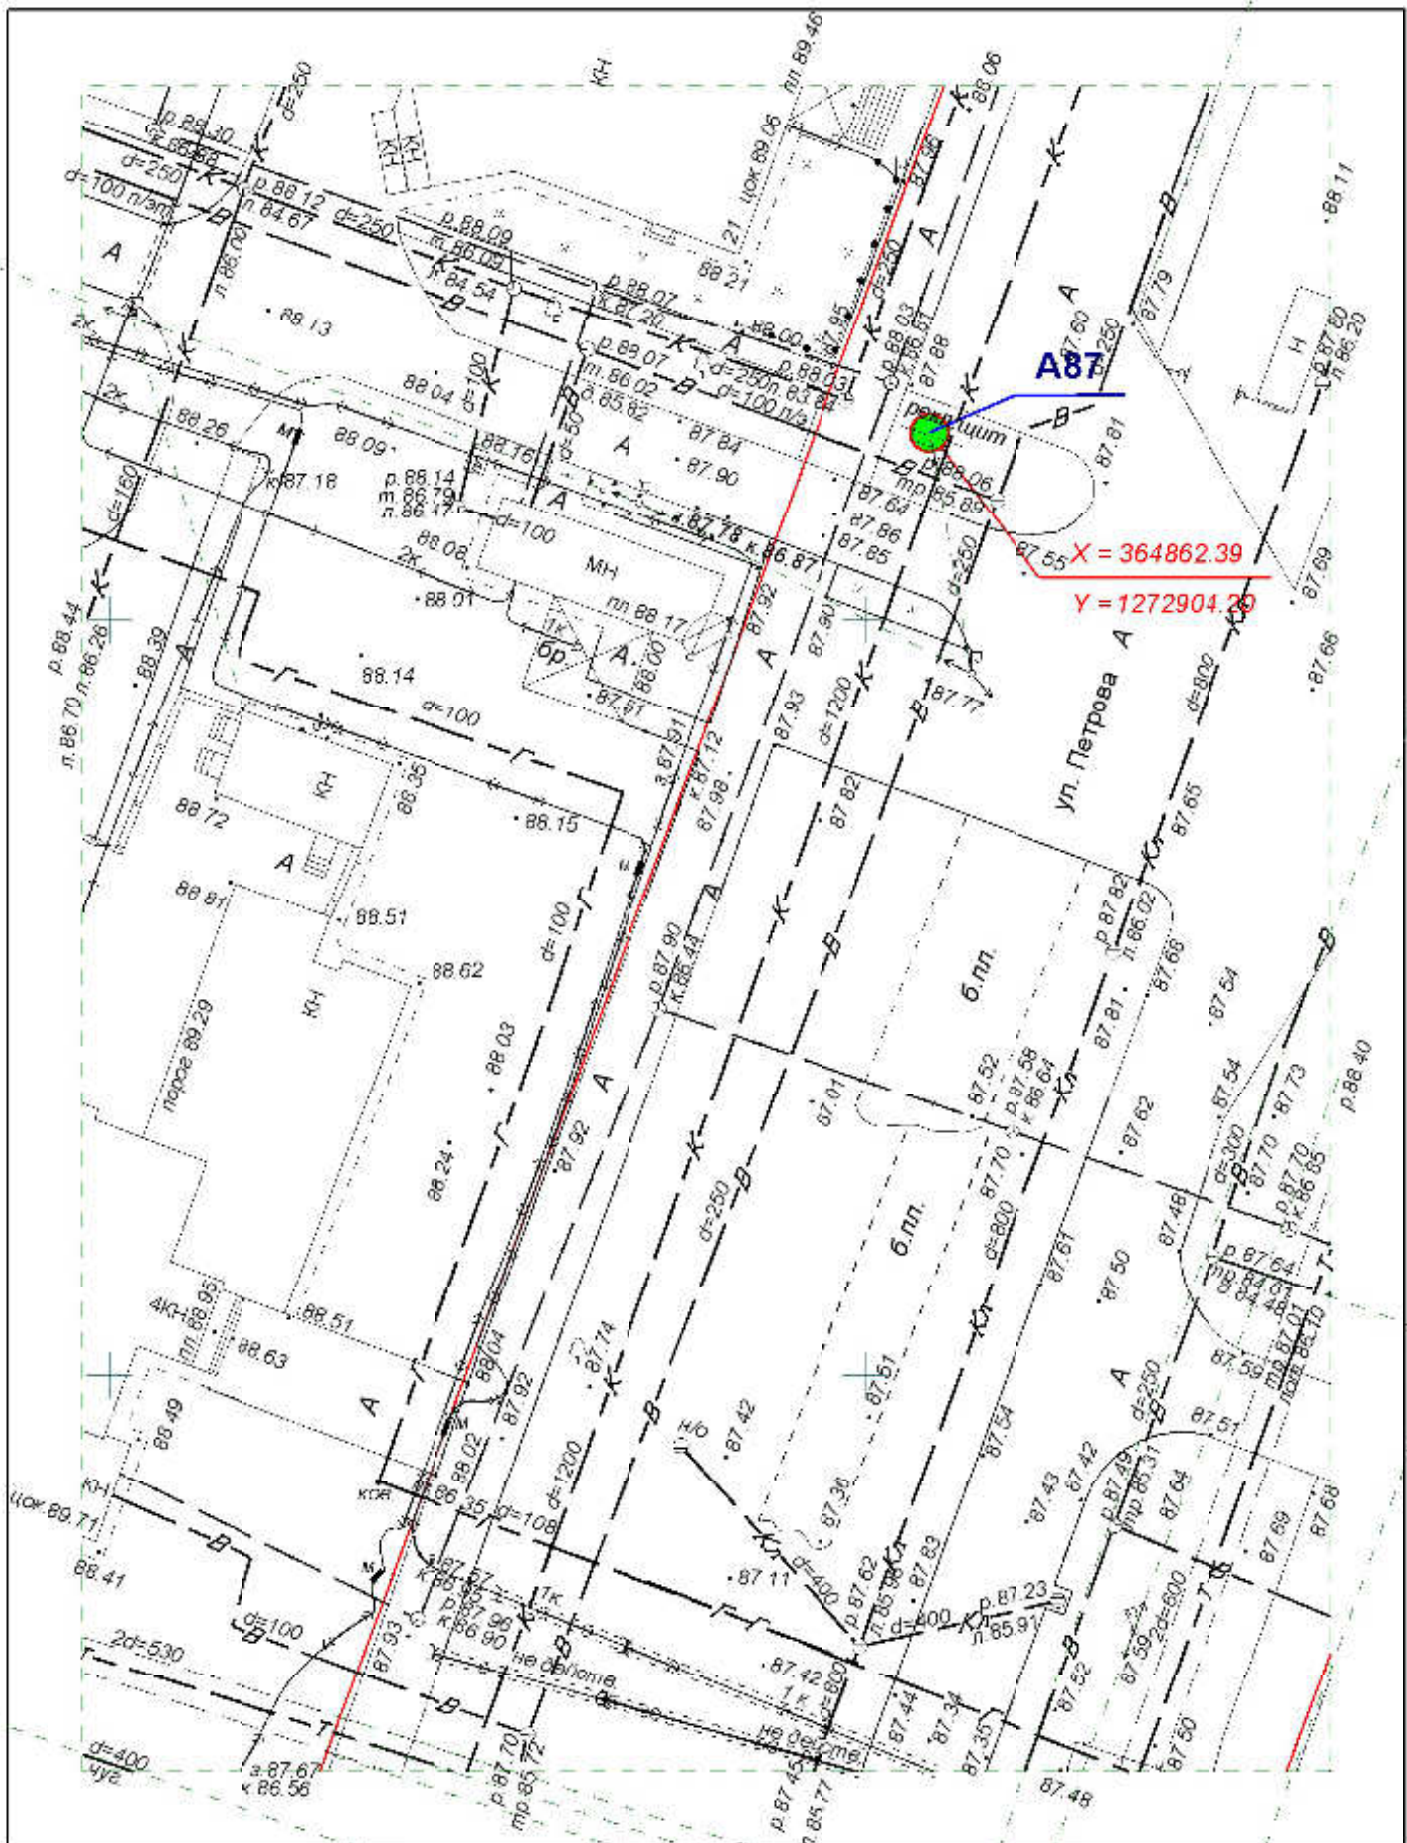

**Схема размещения рекламных конструкций
на территории городского округа "Город ЙошкарОла"**

Директор	Парманов		Рекламная конструкция	
Нач. отд. ИОГД	Ратманов		А87	МУП "Архитектор"




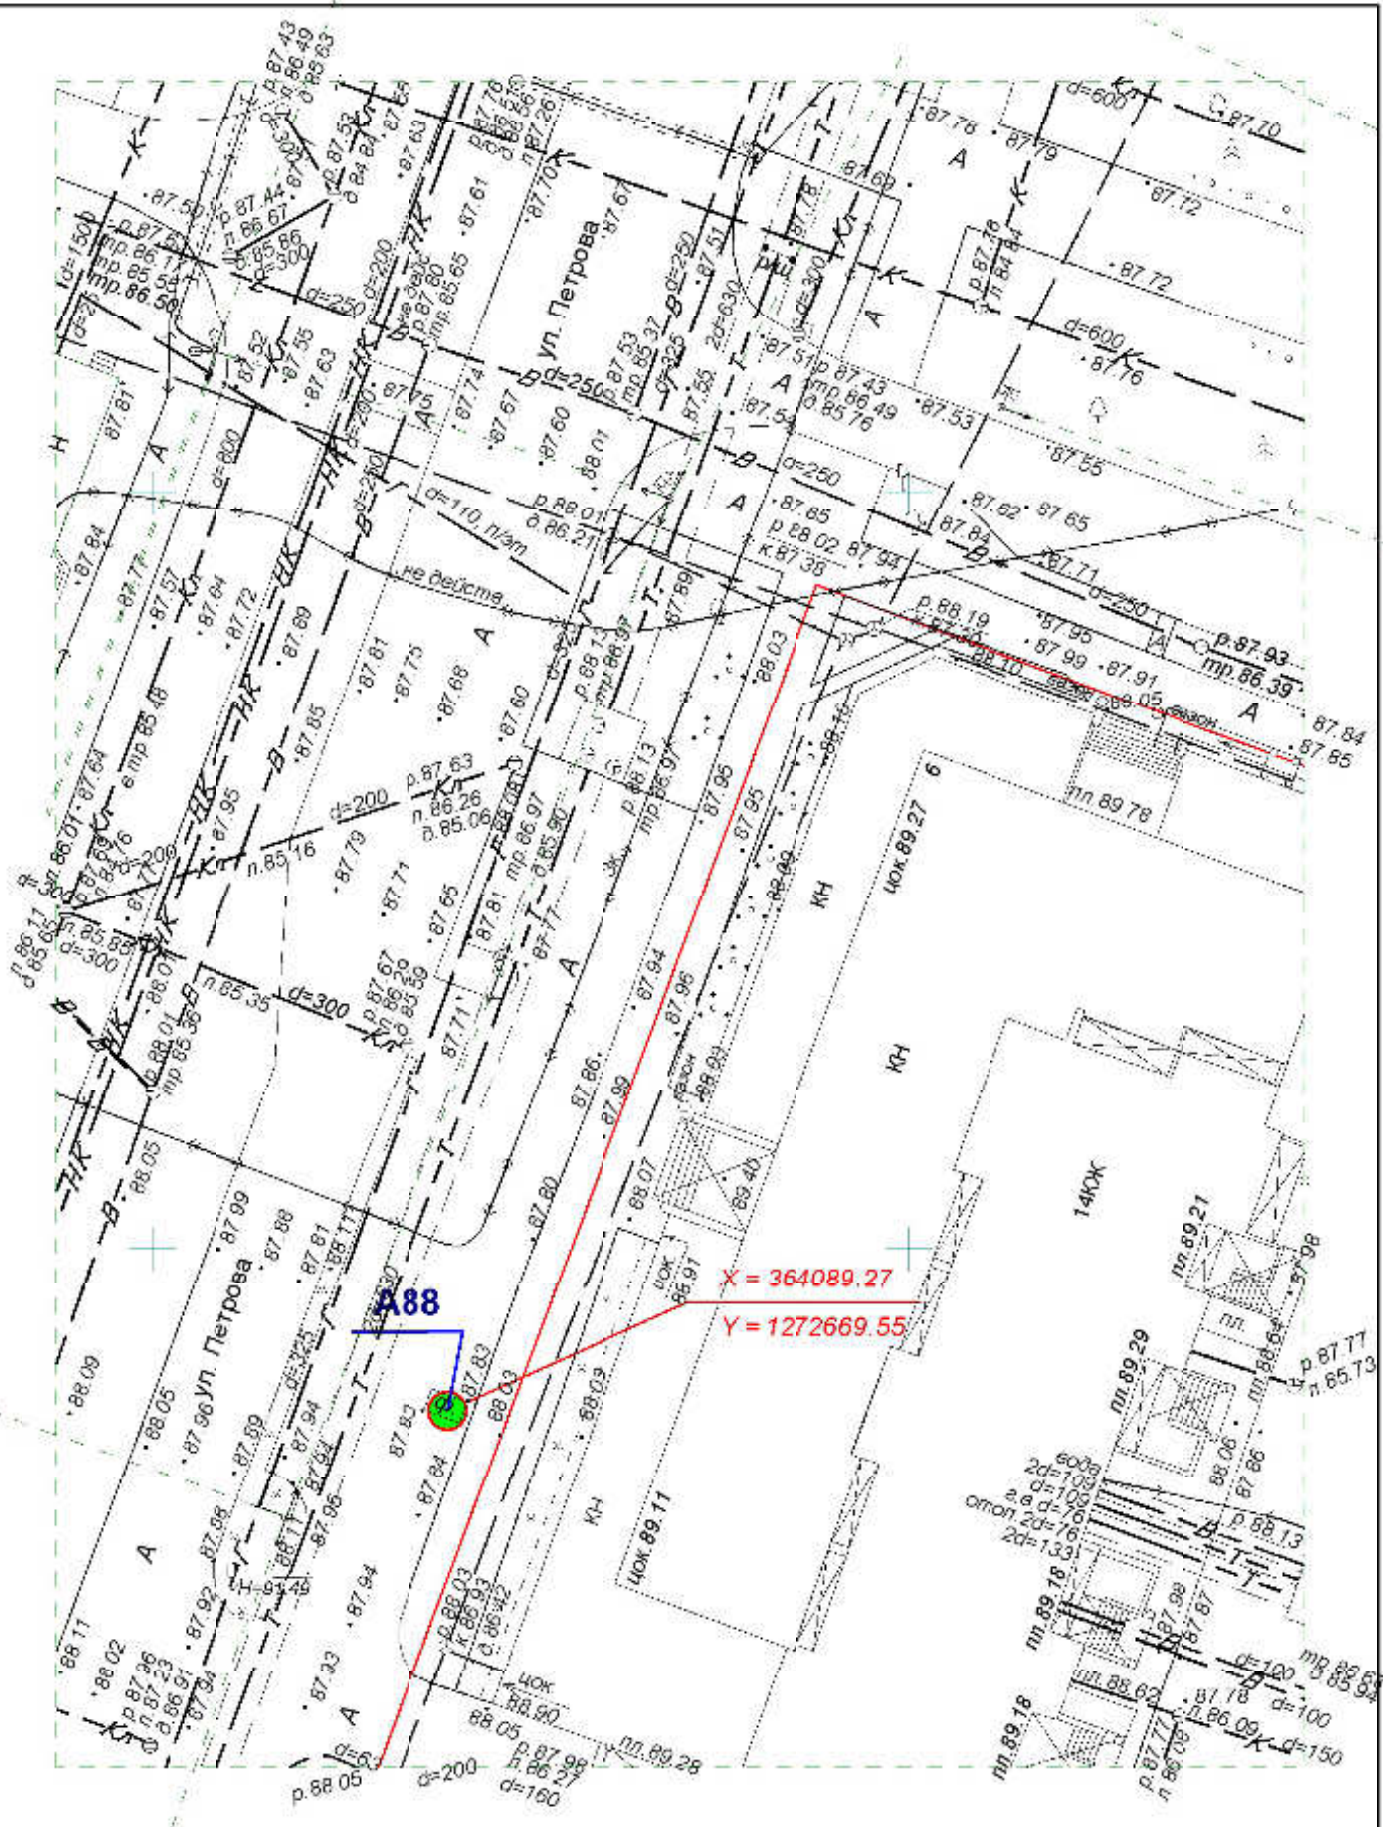

**Схема размещения рекламных конструкций
на территории городского округа "Город Йошкар-Ола"**


Директор	Парманов		Рекламная конструкция	
Нач. отд. ИОГД	Ратманов		А88	МУП "Архитектор"



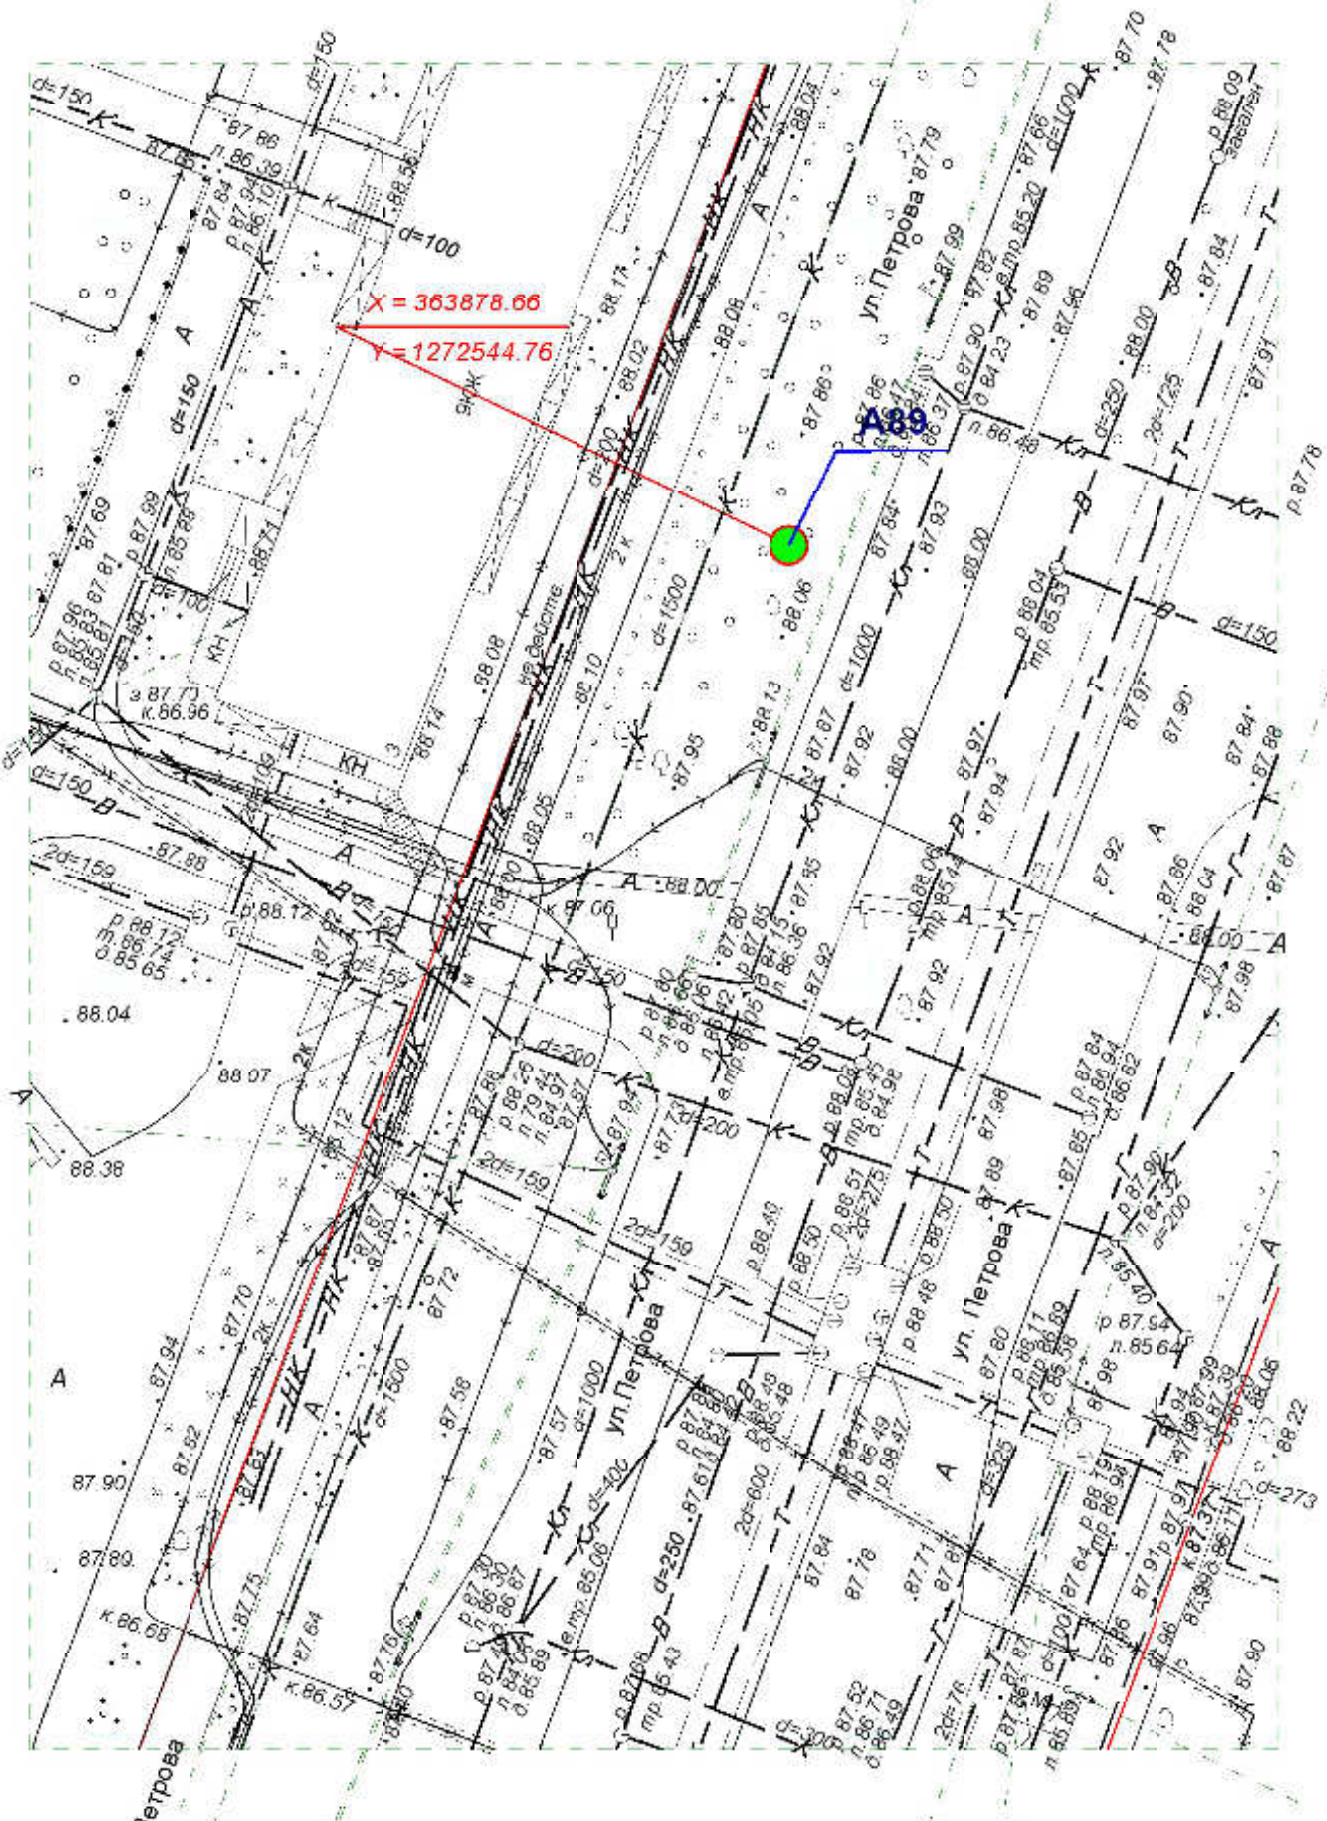


**Схема размещения рекламных конструкций
на территории городского округа "Город ЙошкарОла"**

Директор	Парманов	Рекламная конструкция	МУП "Архитектор"
Нач. отд. ИОГД	Ратманов		
		А09	

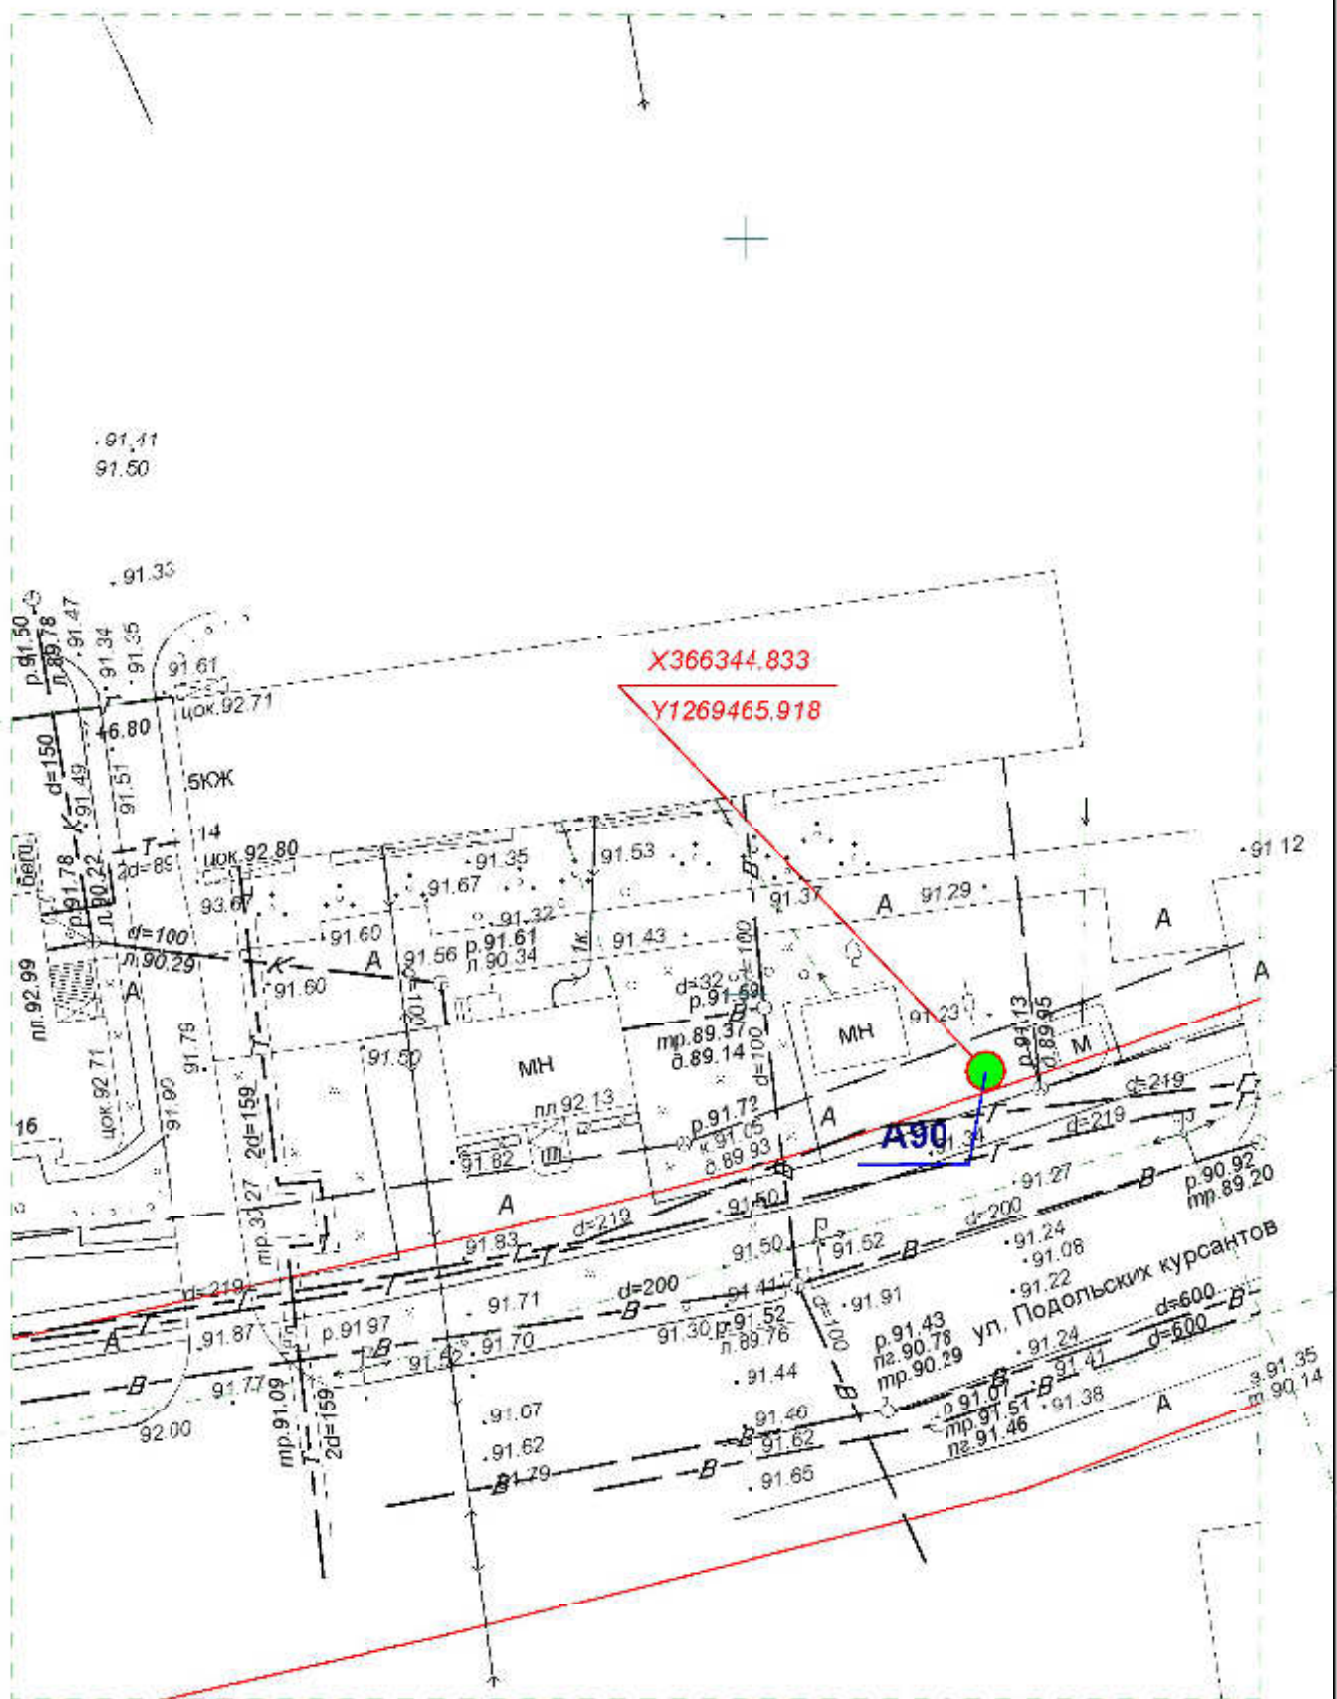


**Схема размещения рекламных конструкций
на территории городского округа "Город ЙошкарОла"**

Директор	Парманов		Рекламная конструкция	
Нач. отд. ИОГД	Ратманов		А90	МУП "Архитектор"

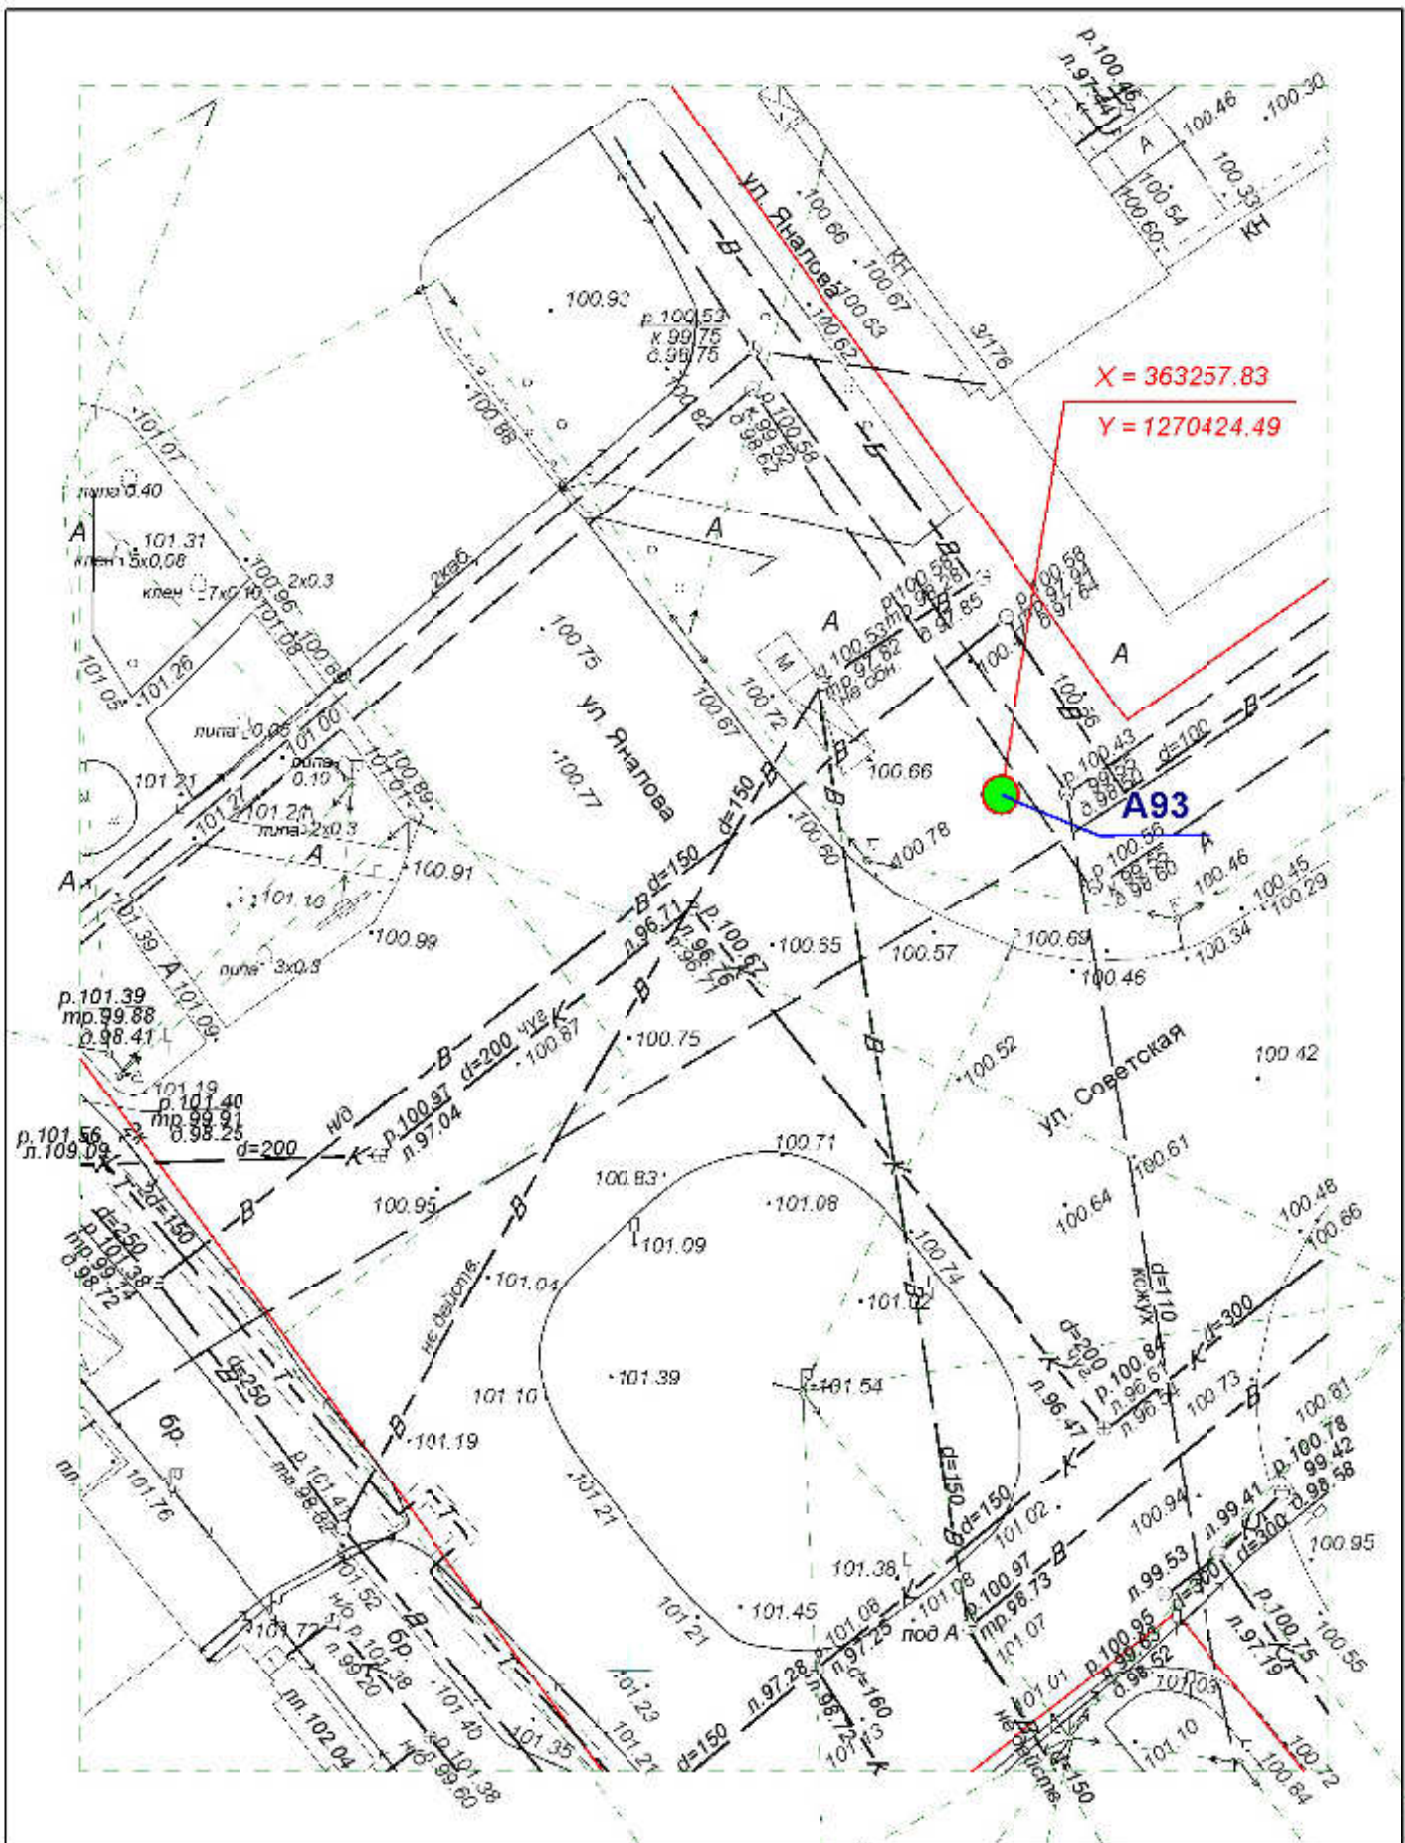


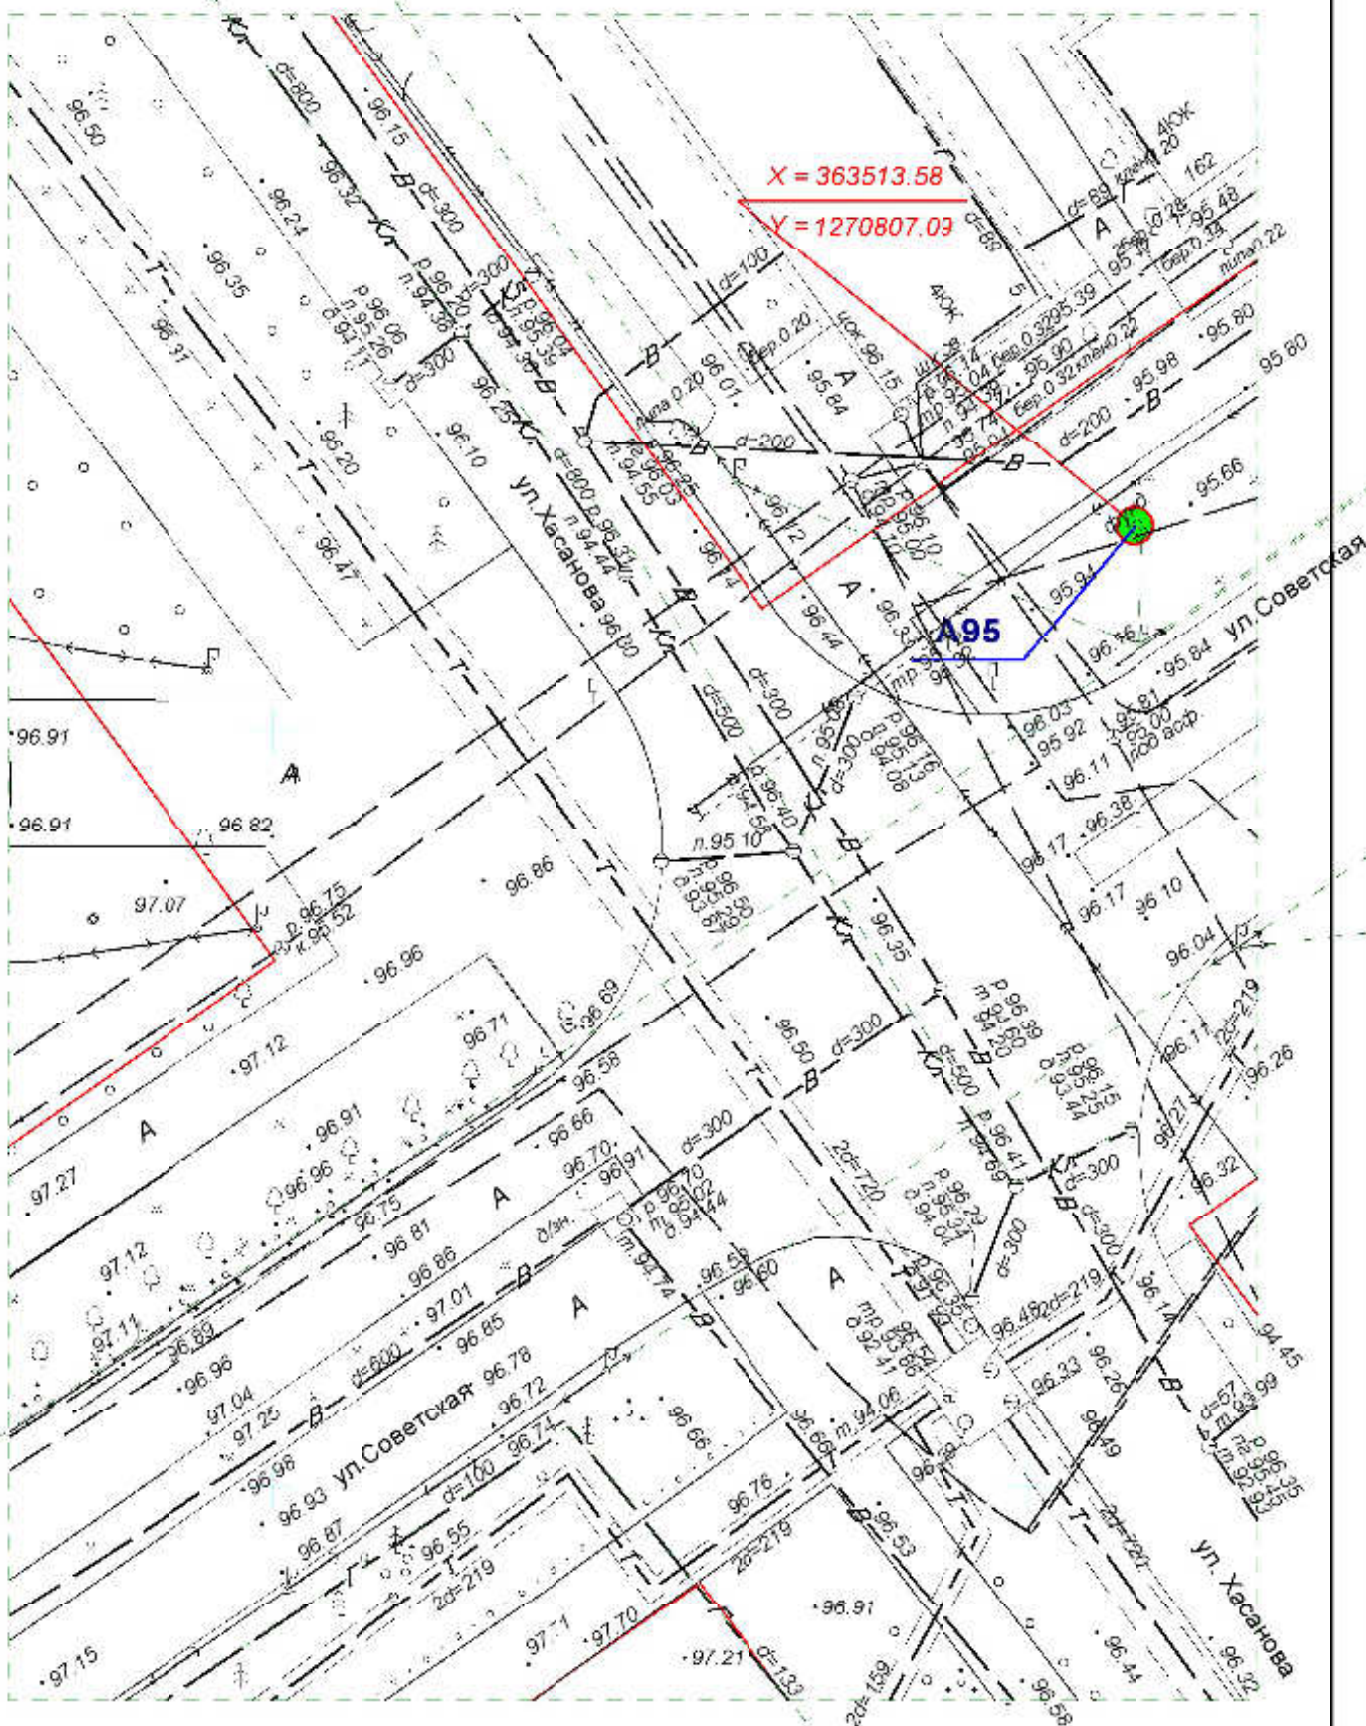
**Схема размещения рекламных конструкций
на территории городского округа "Город ЙошкарОла"**

Директор	Парманов		Рекламная конструкция	
Нач. отд. ИОГД	Ратманов		A93	МУП "Архитектор"

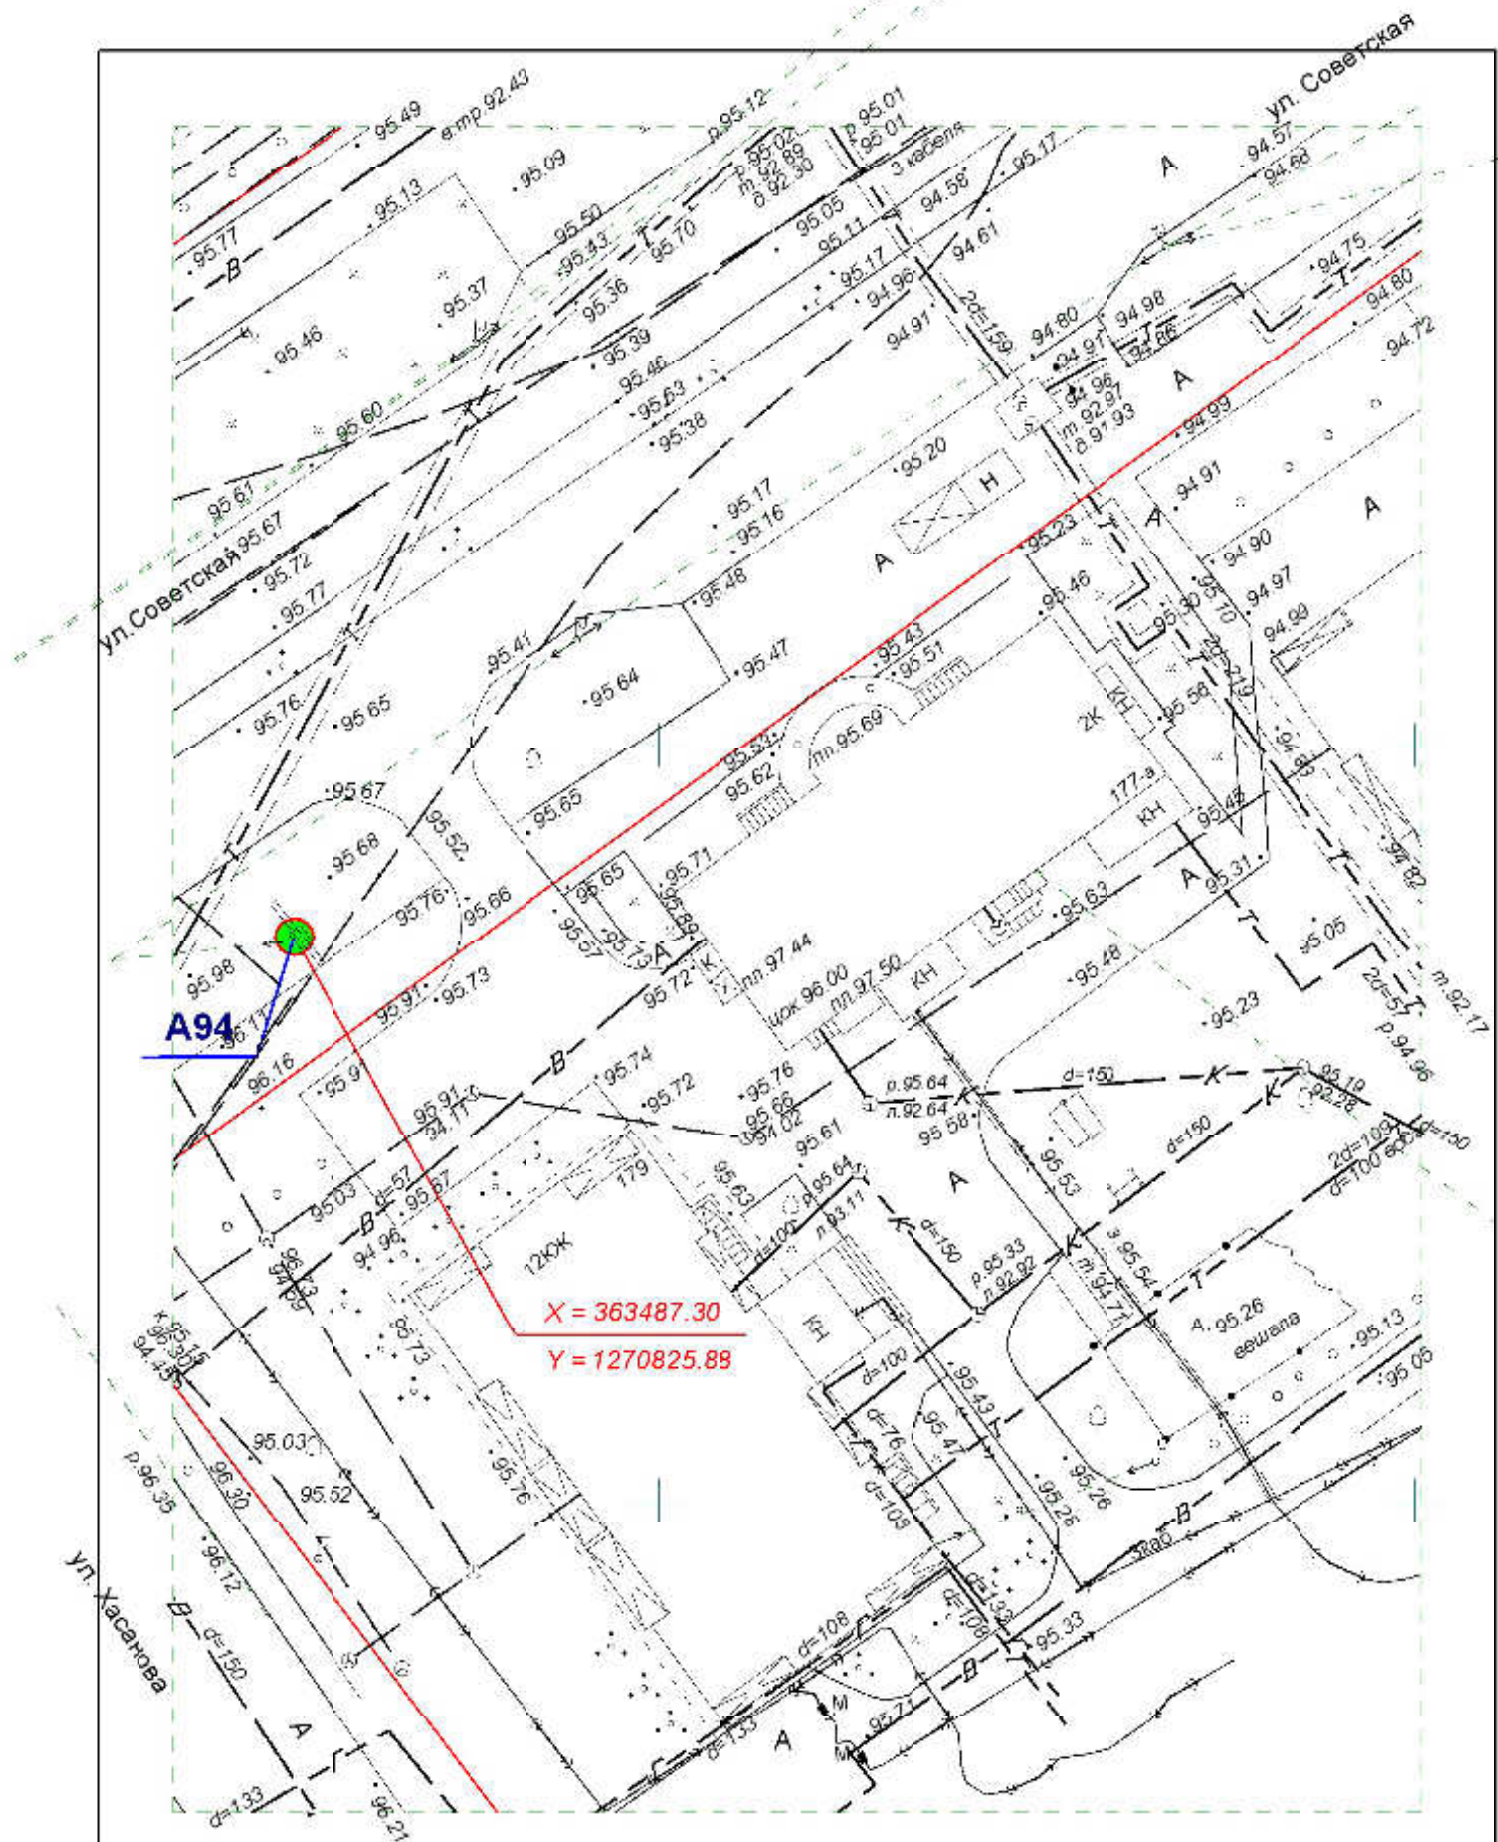


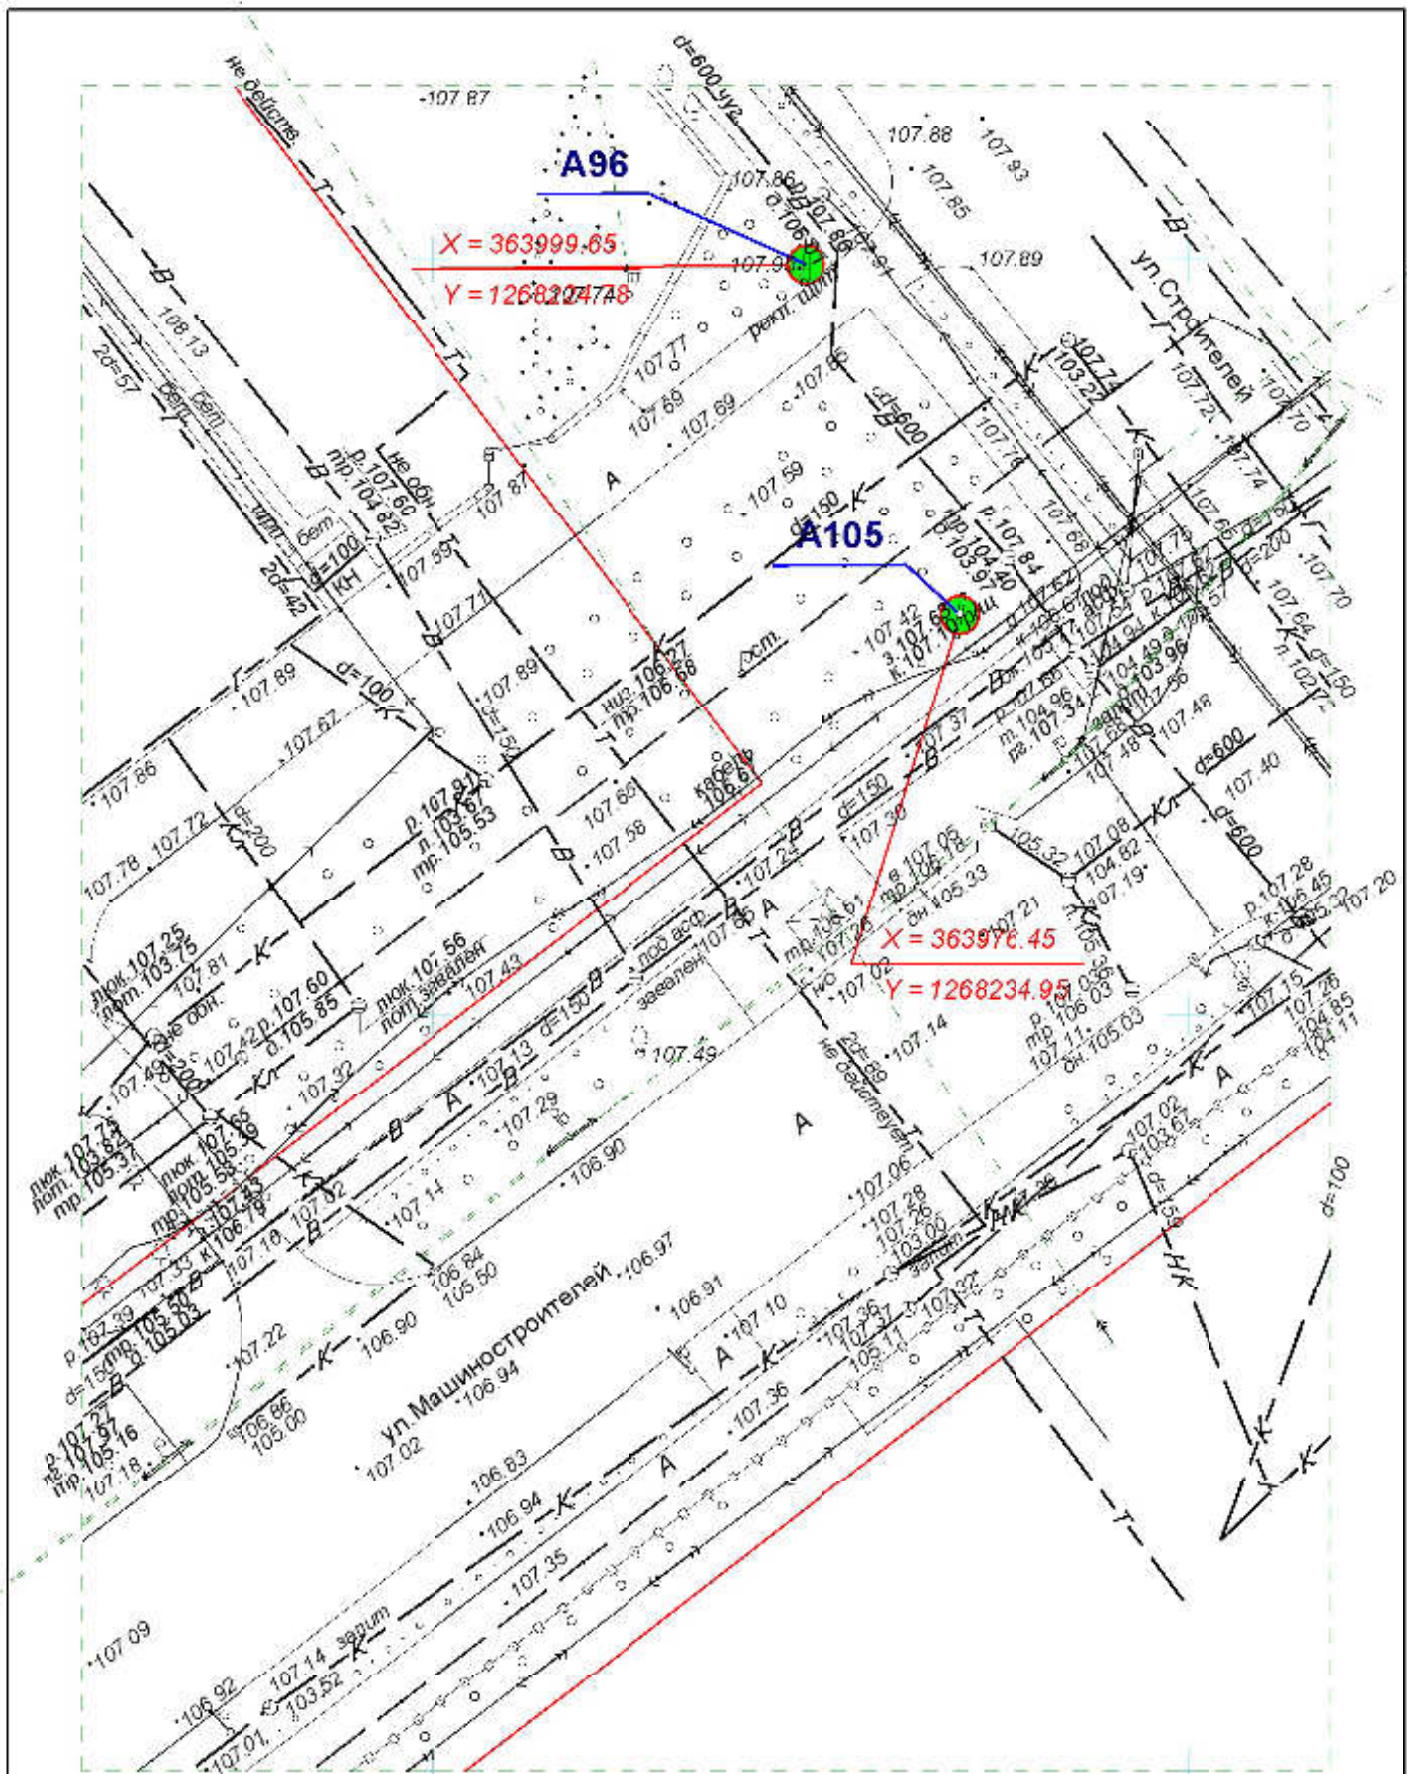
**Схема размещения рекламных конструкций
на территории городского округа "Город ЙошкарОла"**

Директор	Парманов		Рекламная конструкция	МУП "Архитектор" 
Нач. отд. ИОГД	Ратманов		А94	




**Схема размещения рекламных конструкций
на территории городского округа "Город ЙошкарОла"**

Директор	Парманов		Рекламная конструкция	
Нач. отд. ИОГД	Ратманов		А95	МУП "Архитектор" 




**Схема размещения рекламных конструкций
на территории городского округа "Город ЙошкарОла"**

Директор	Парманов		Рекламные конструкции	МУП "Архитектор"
Нач. отд. ИОГД	Ратманов		A96, A105	

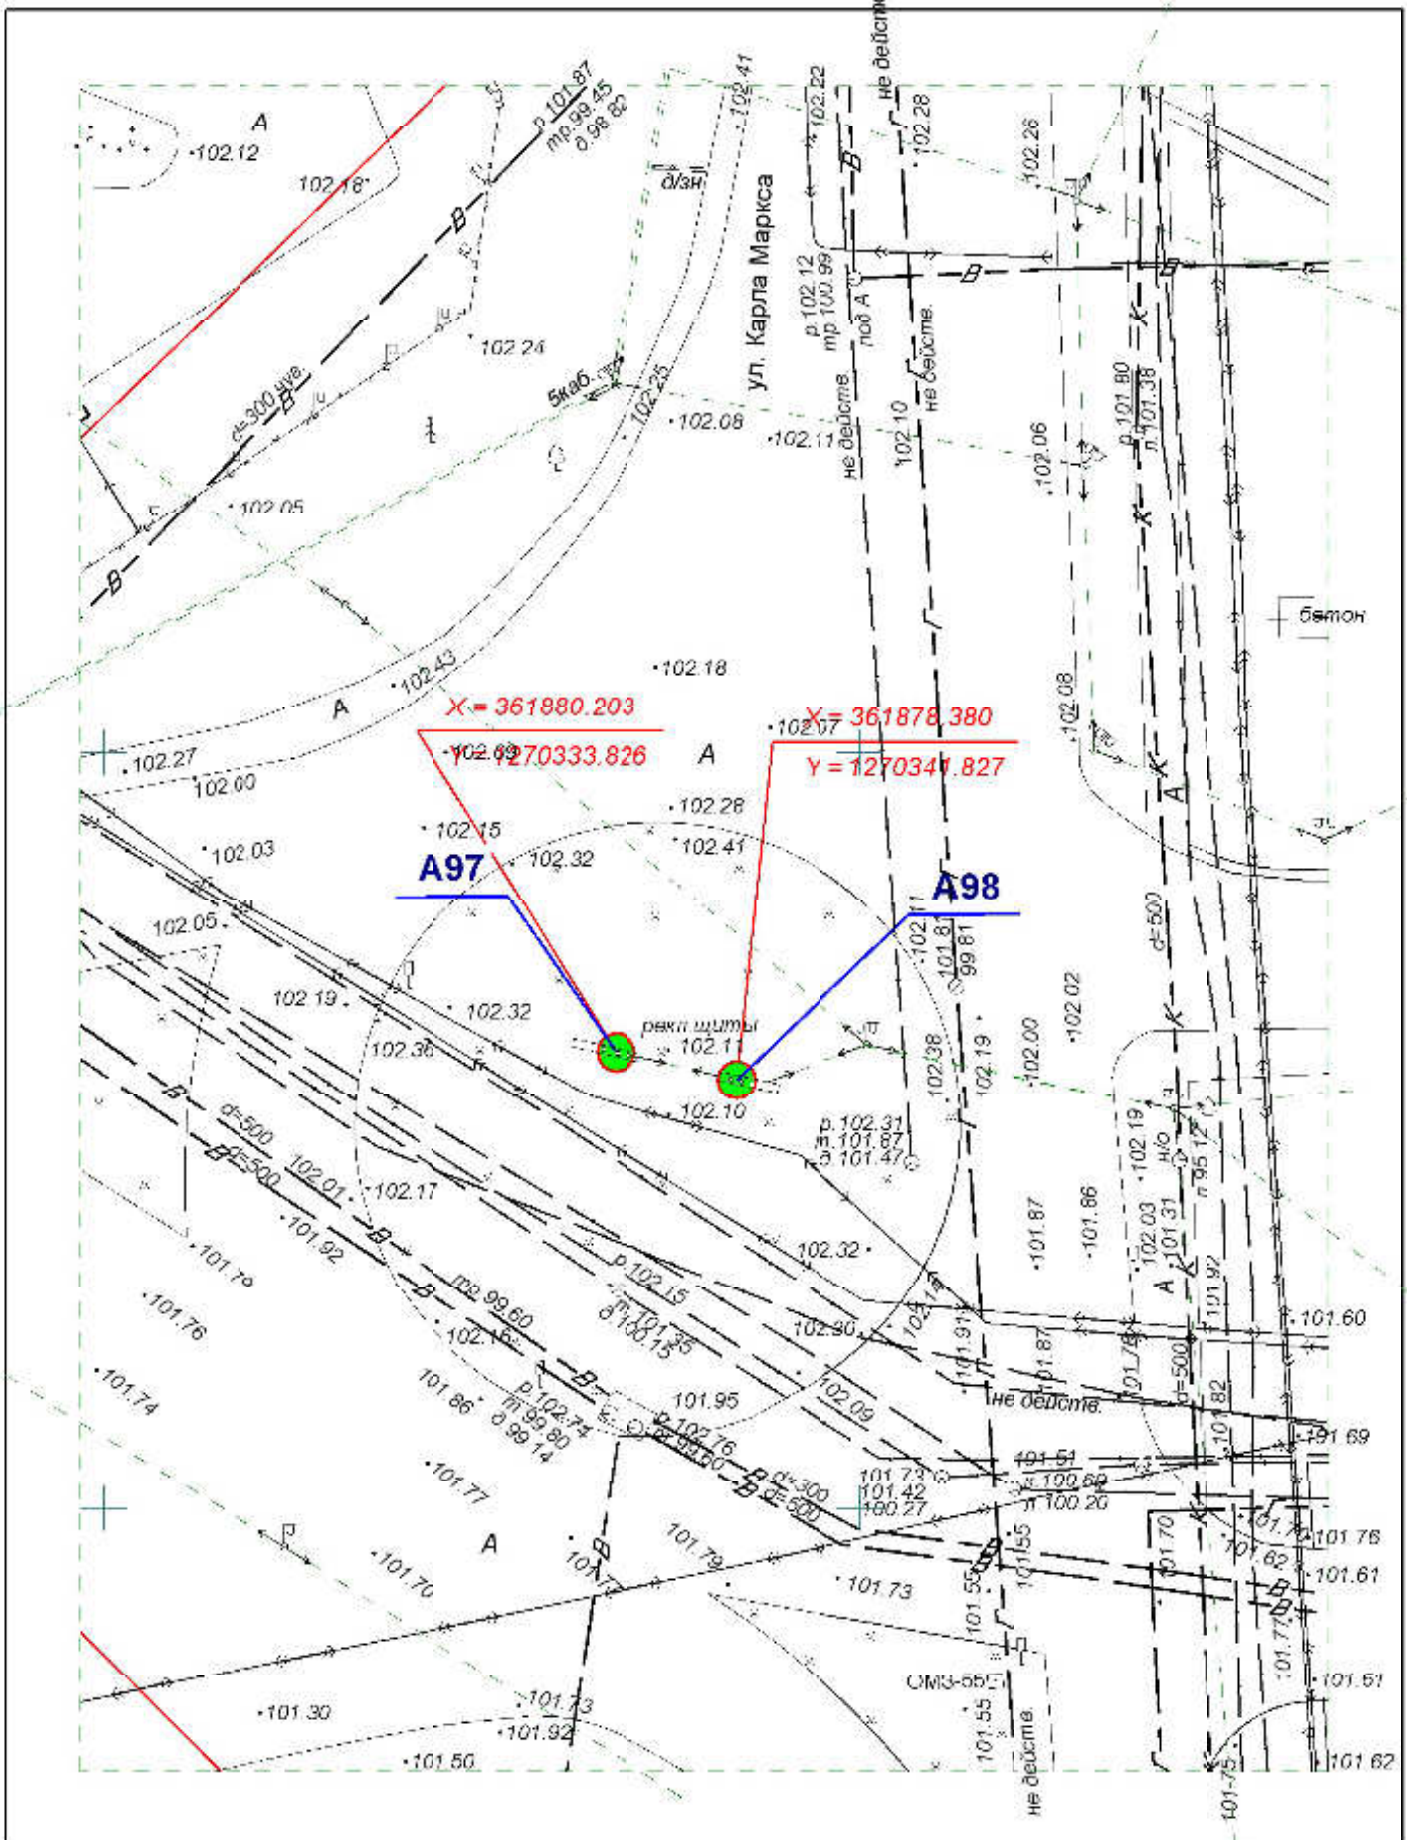


**Схема размещения рекламных конструкций
на территории городского округа "Город ЙошкарОла"**

Директор	Парманов			Рекламные конструкции	МУП "Архитектор"
Нач. отд. ИОГД	Ратманов			A97, A98	

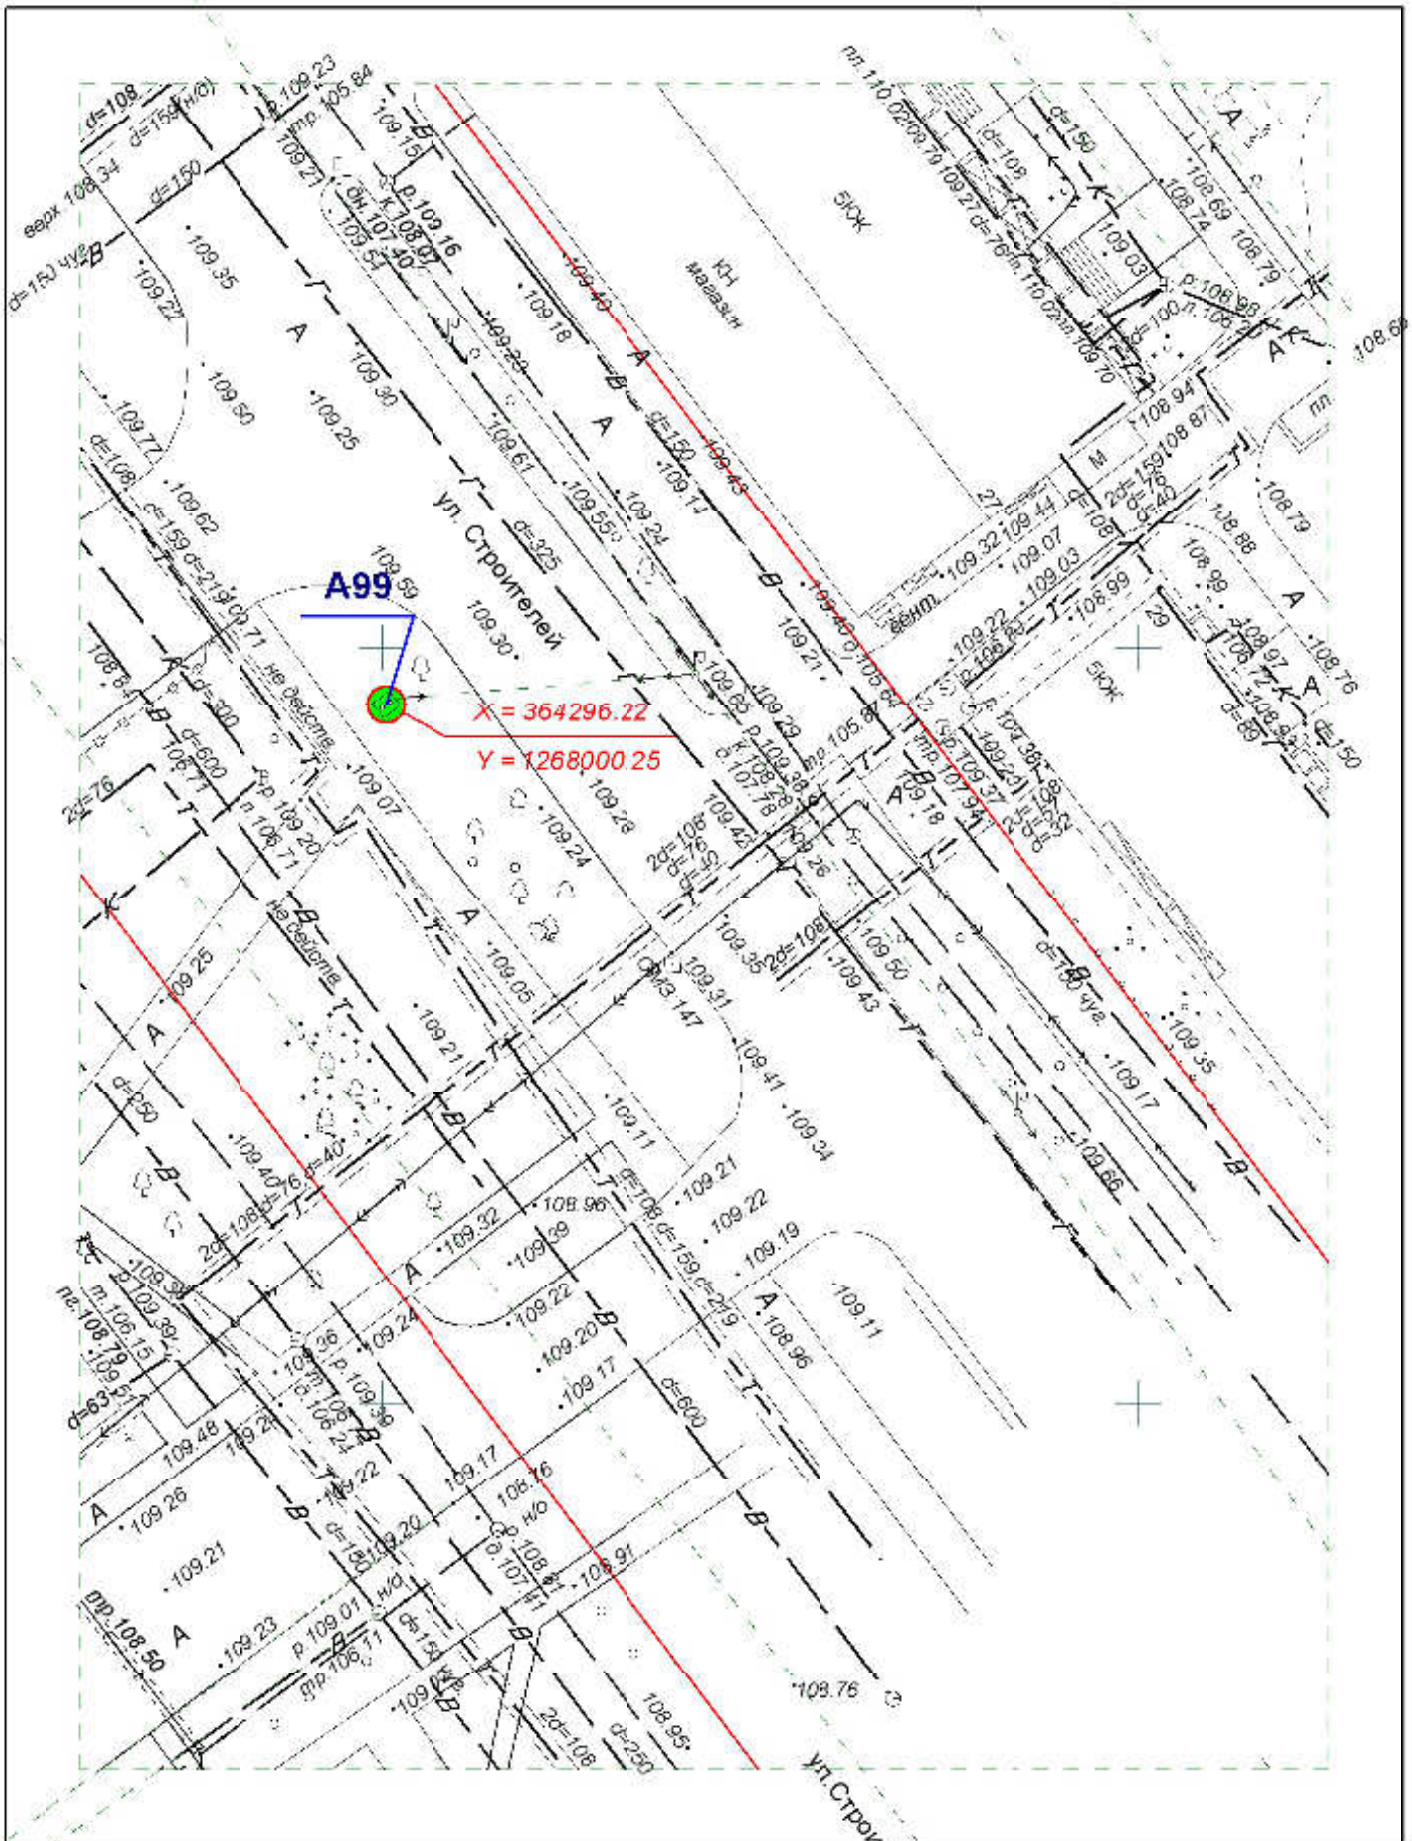


**Схема размещения рекламных конструкций
на территории городского округа "Город ЙошкарОла"**

Директор	Парманов		Рекламная конструкция	
Нач. отд. ИОГД	Ратманов		A99	МУП "Архитектор"

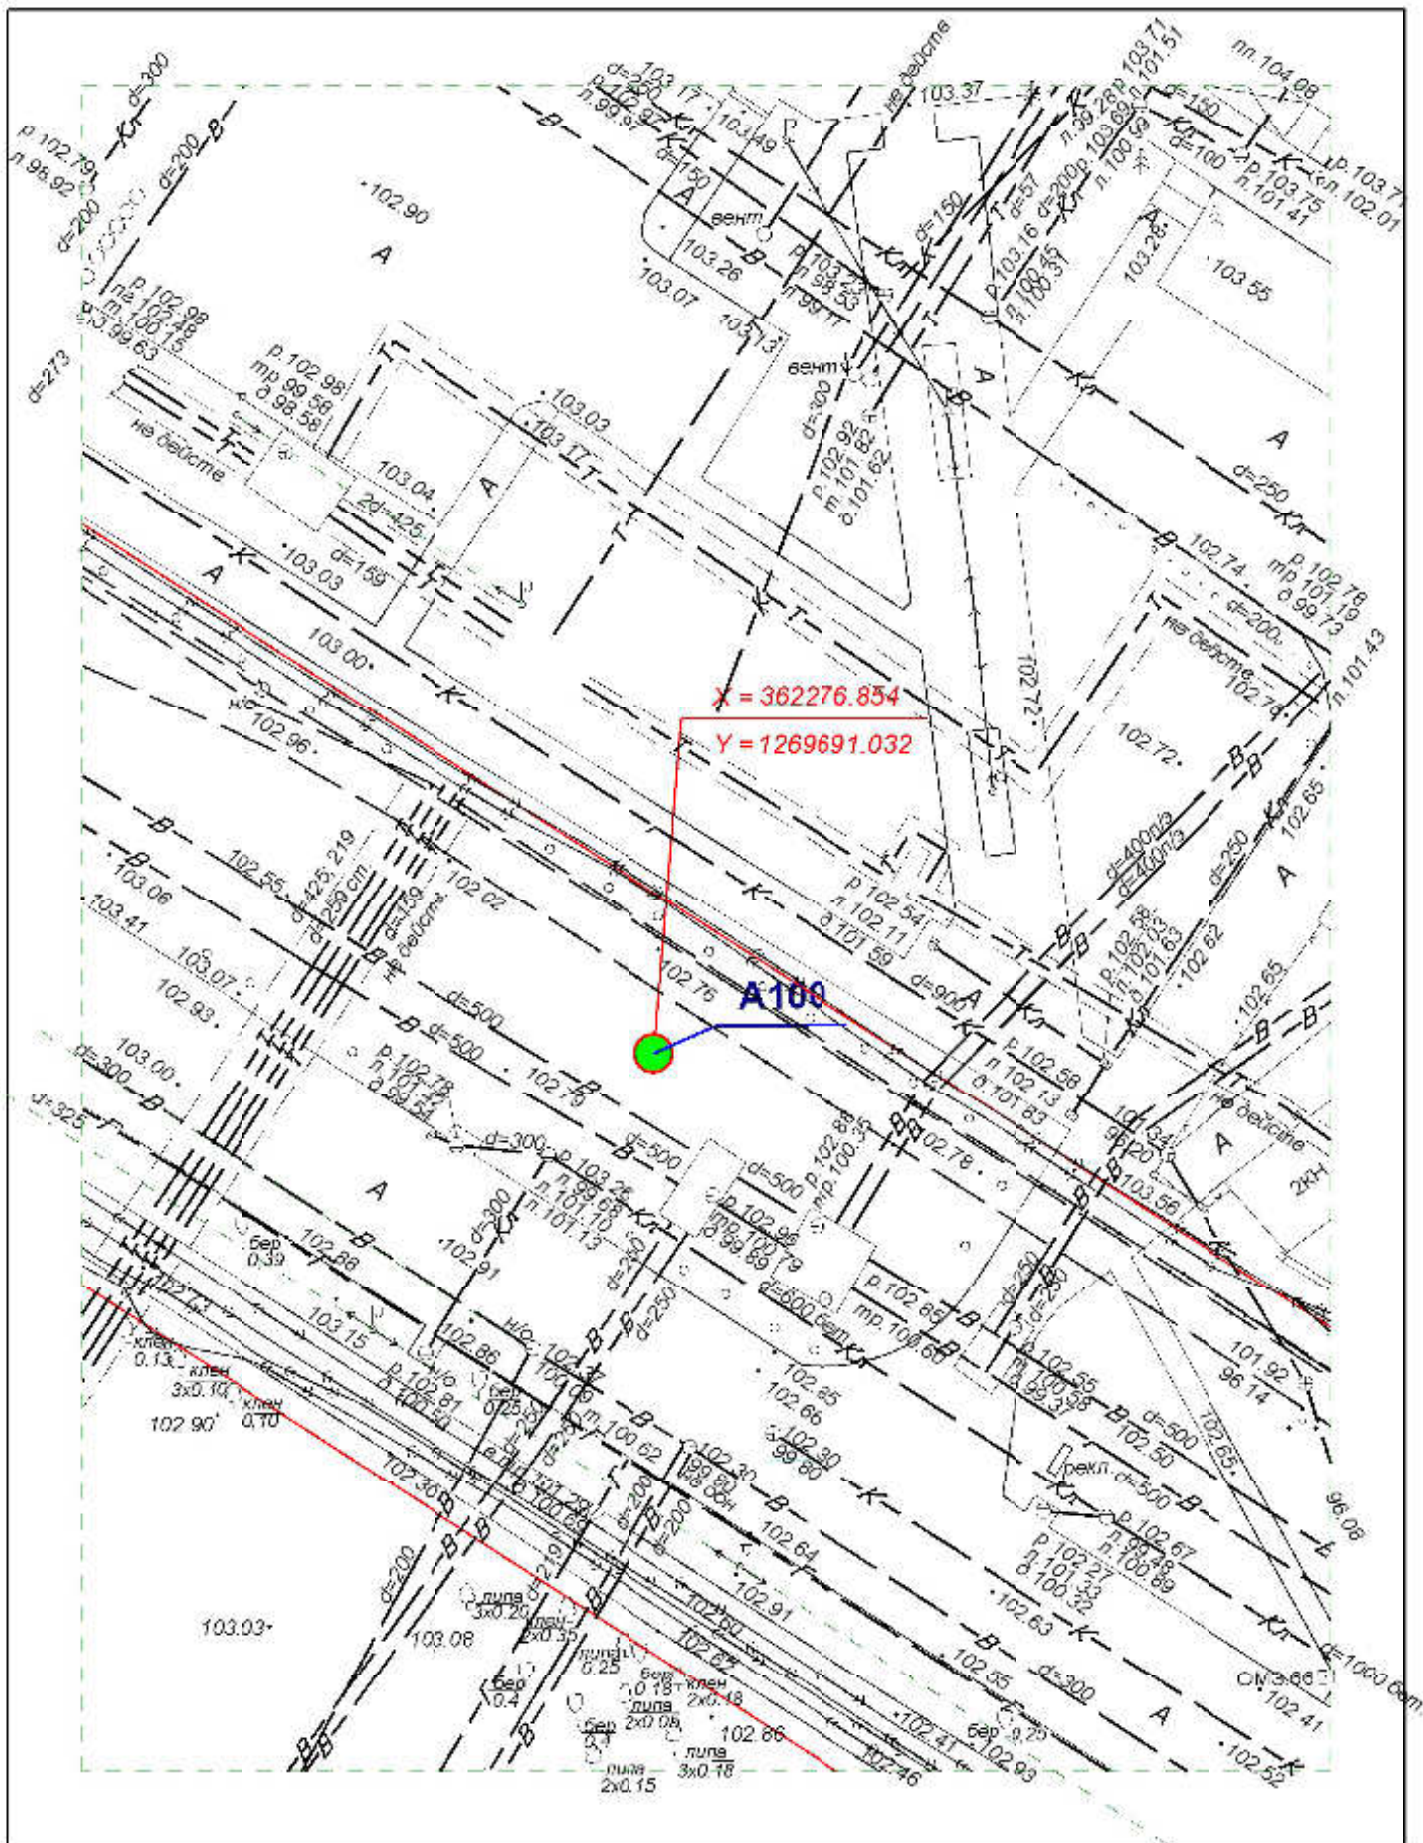


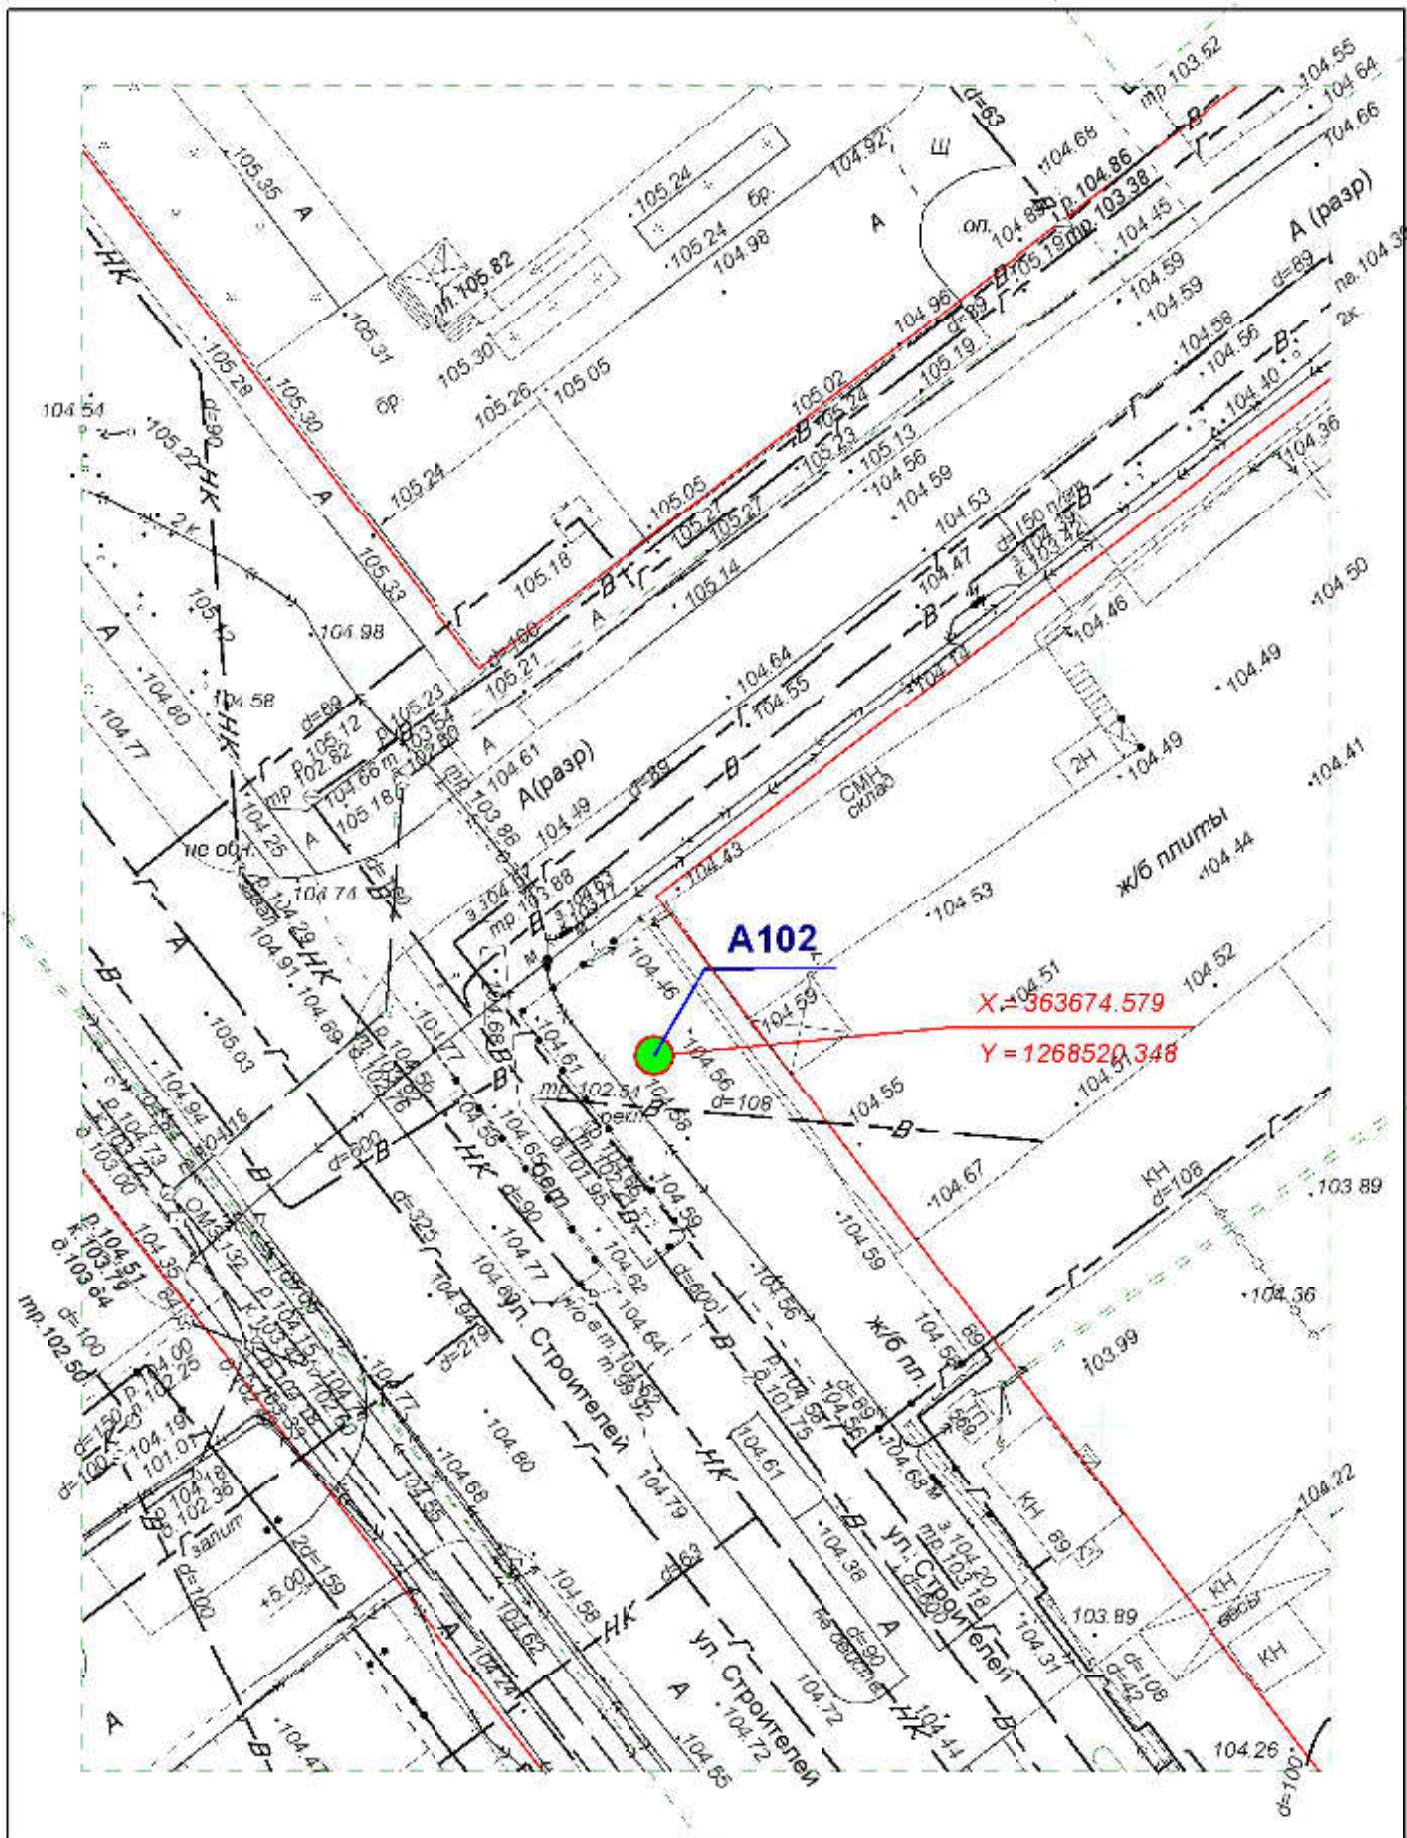
**Схема размещения рекламных конструкций
на территории городского округа "Город ЙошкарОла"**

Директор	Парманов		Рекламная конструкция	
Нач. отд. ИОГД	Ратманов		A100	МУП "Архитектор"

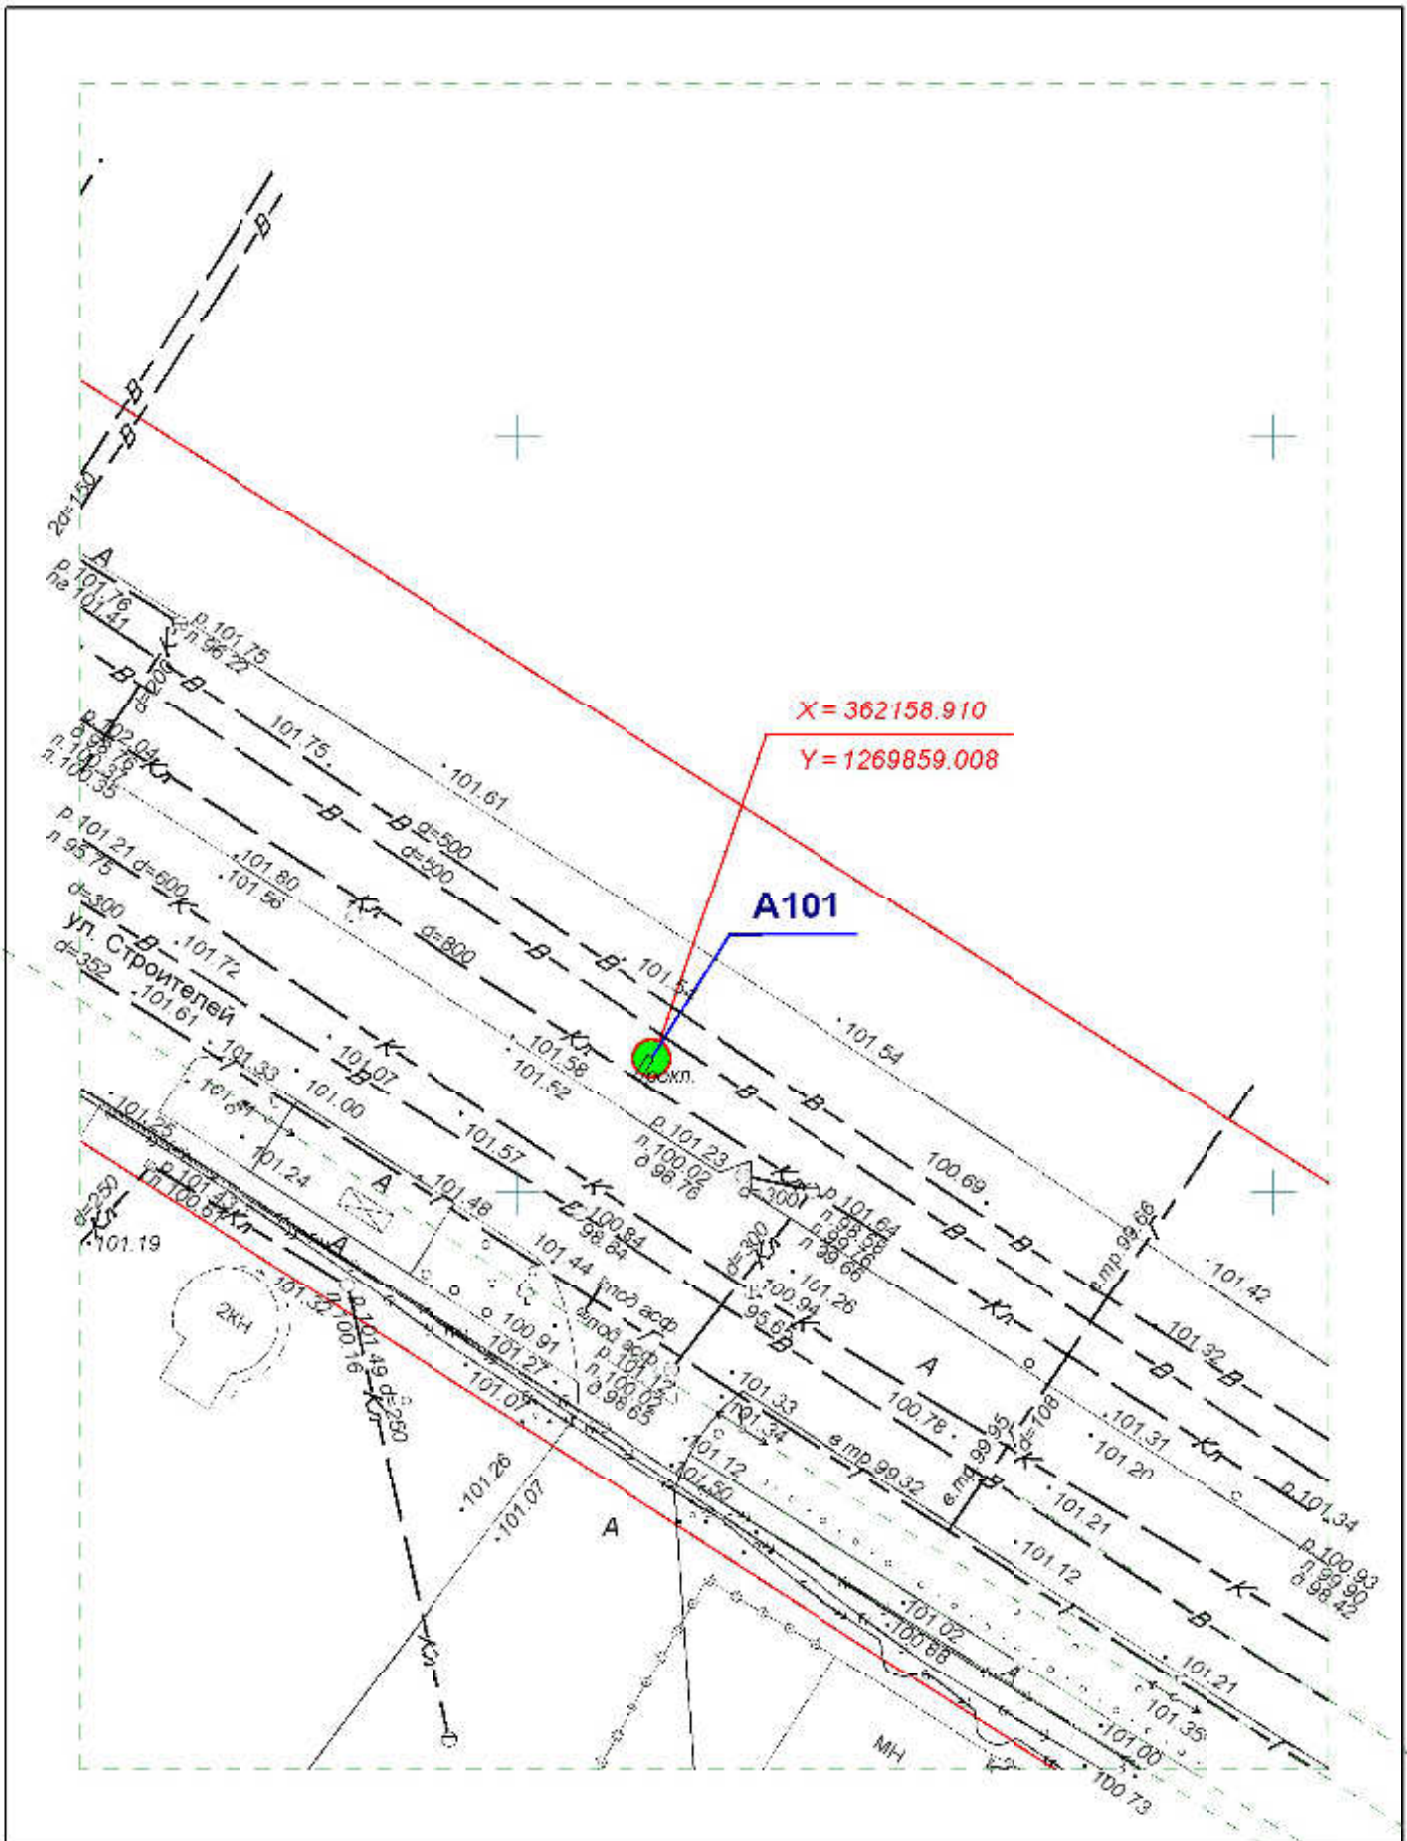


**Схема размещения рекламных конструкций
на территории городского округа "Город ЙошкарОла"**

Директор	Парманов			Рекламная конструкция	МУП "Архитектор" 
Нач. отд. ИОГД	Ратманов			A101	




**Схема размещения рекламных конструкций
на территории городского округа "Город ЙошкарОла"**

Директор	Парманов		Рекламная конструкция	
Нач. отд. ИОГД	Ратманов		A102	МУП "Архитектор"

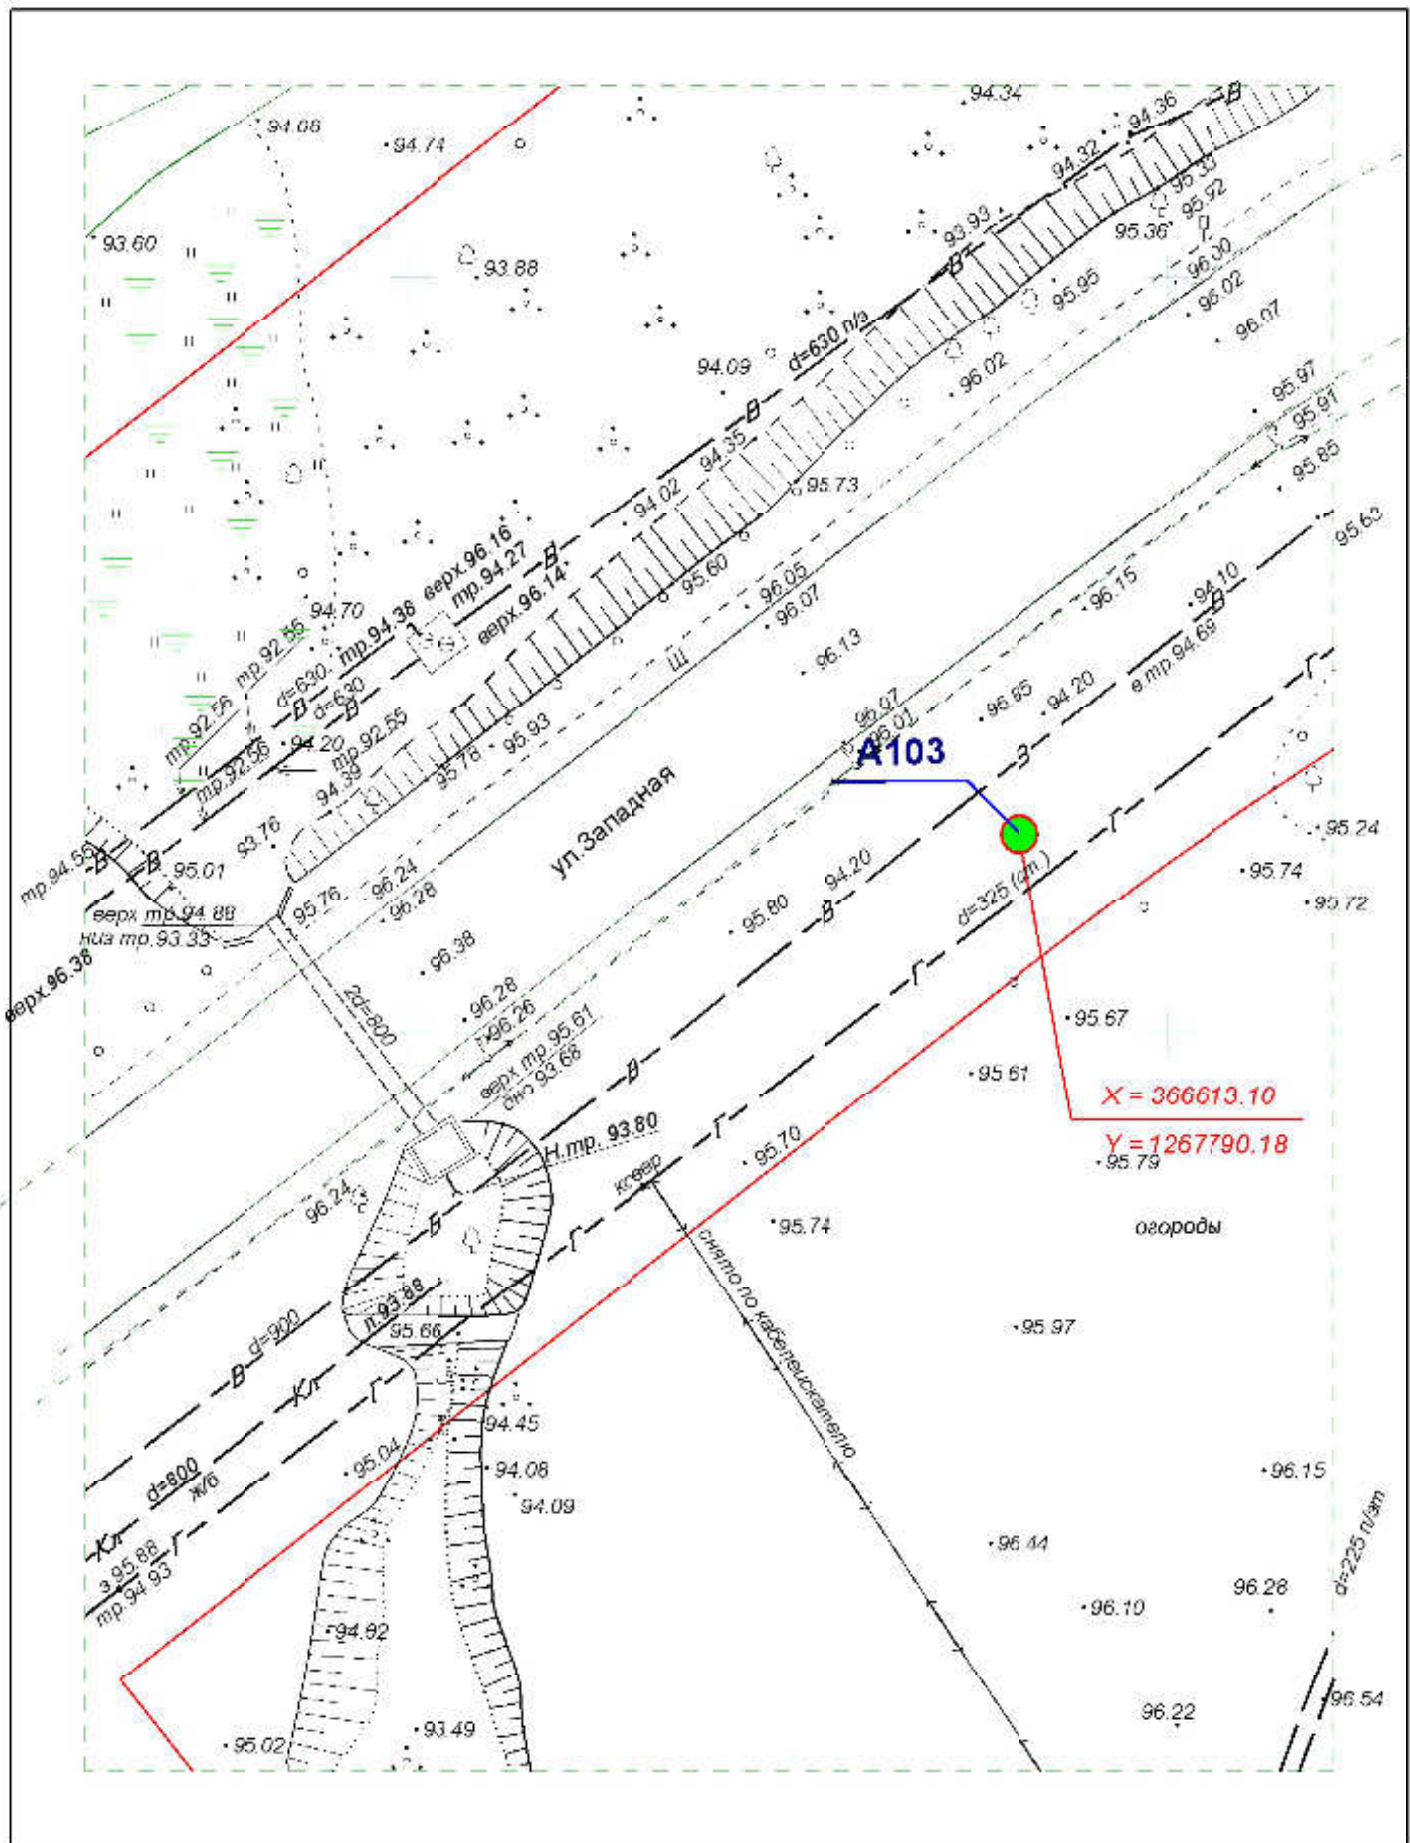


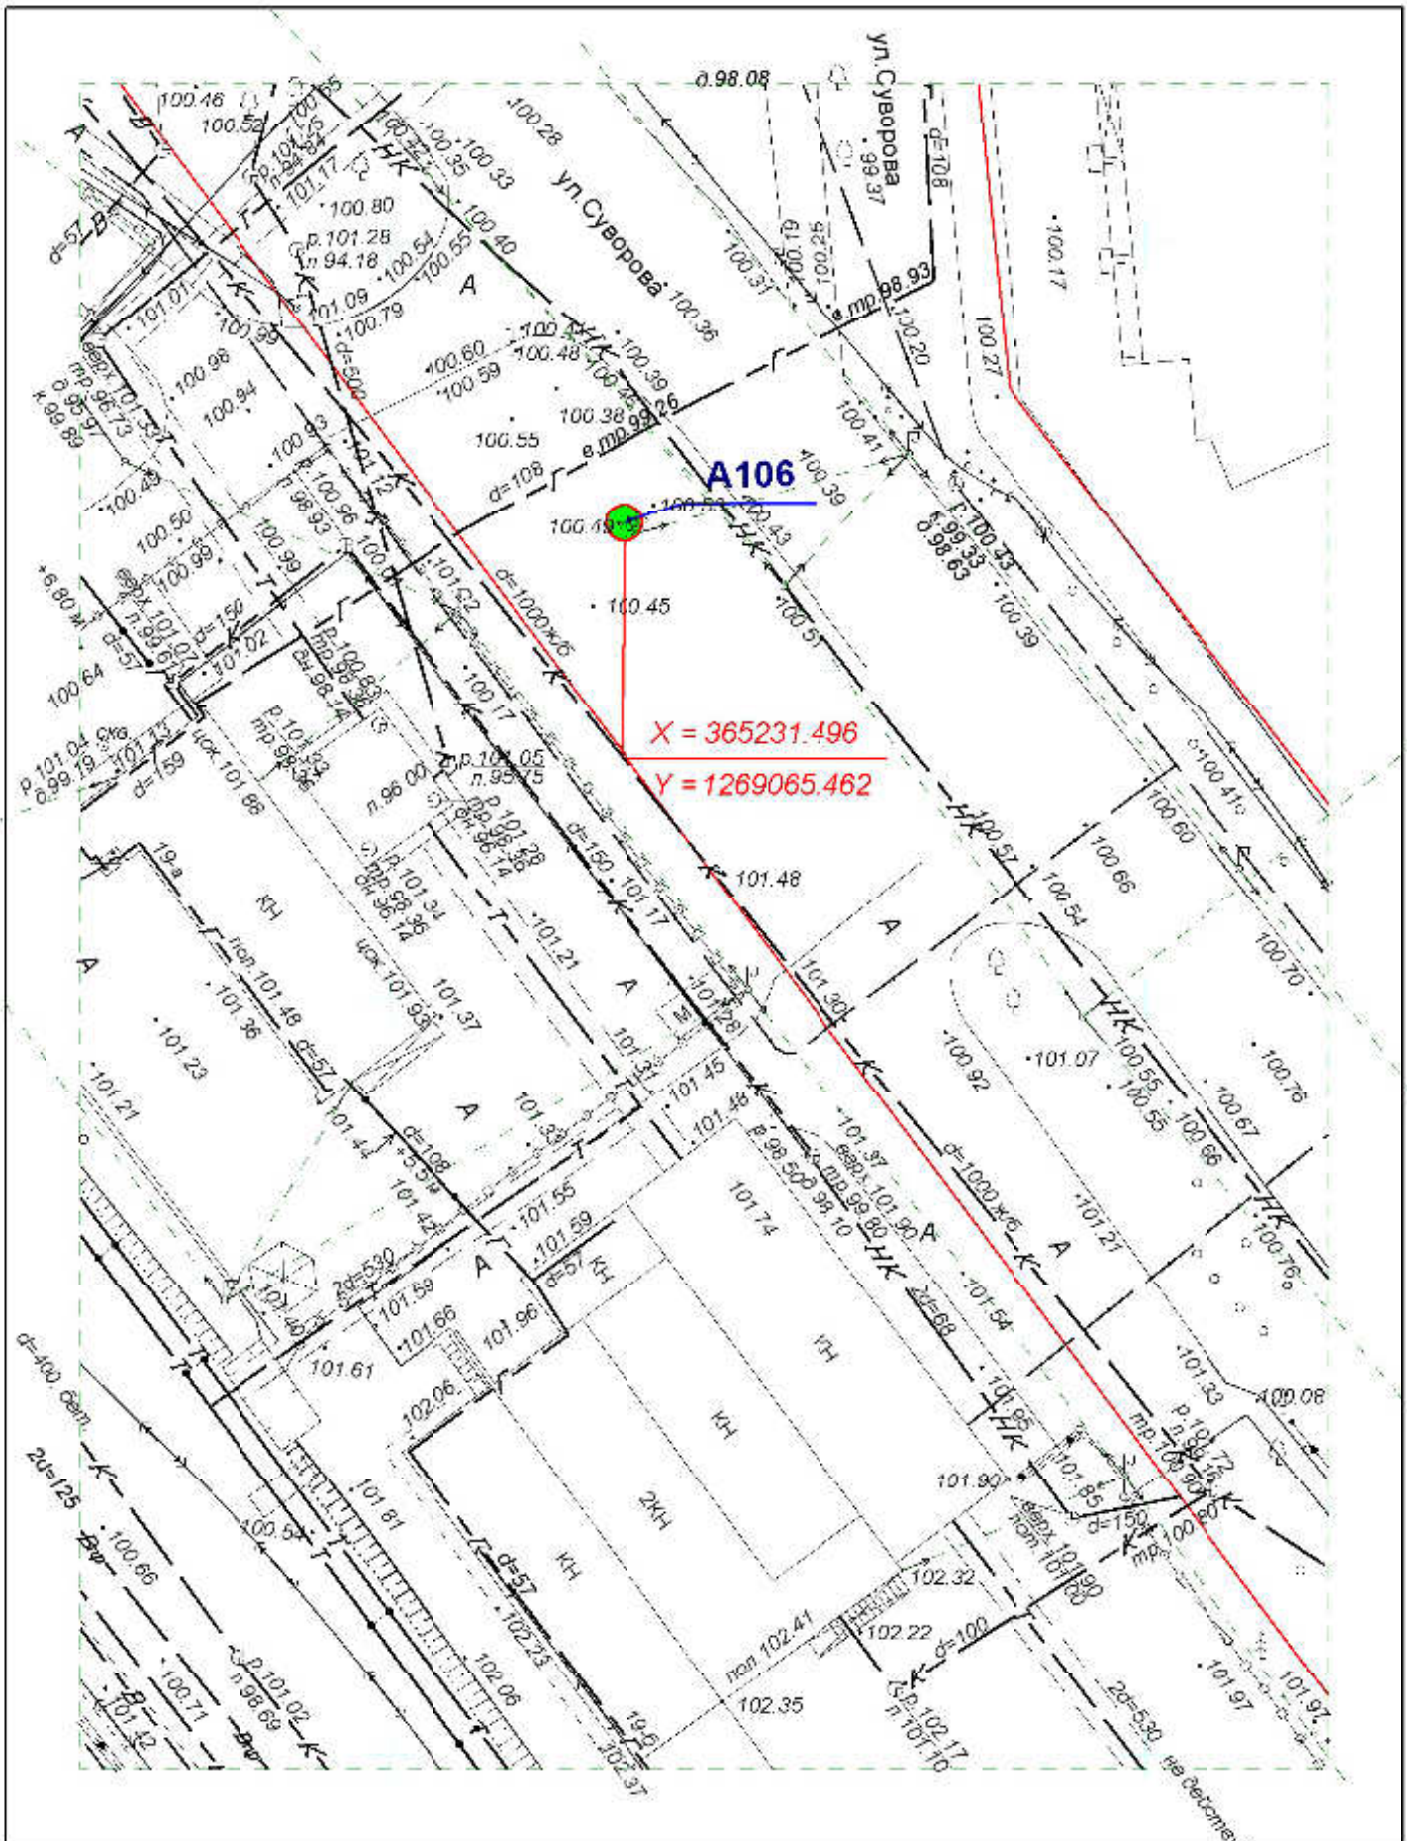
**Схема размещения рекламных конструкций
на территории городского округа "Город ЙошкарОла"**

Директор	Парманов		Рекламная конструкция	A103	МУП "Архитектор"
Нач. отд. ИОГД	Ратманов				

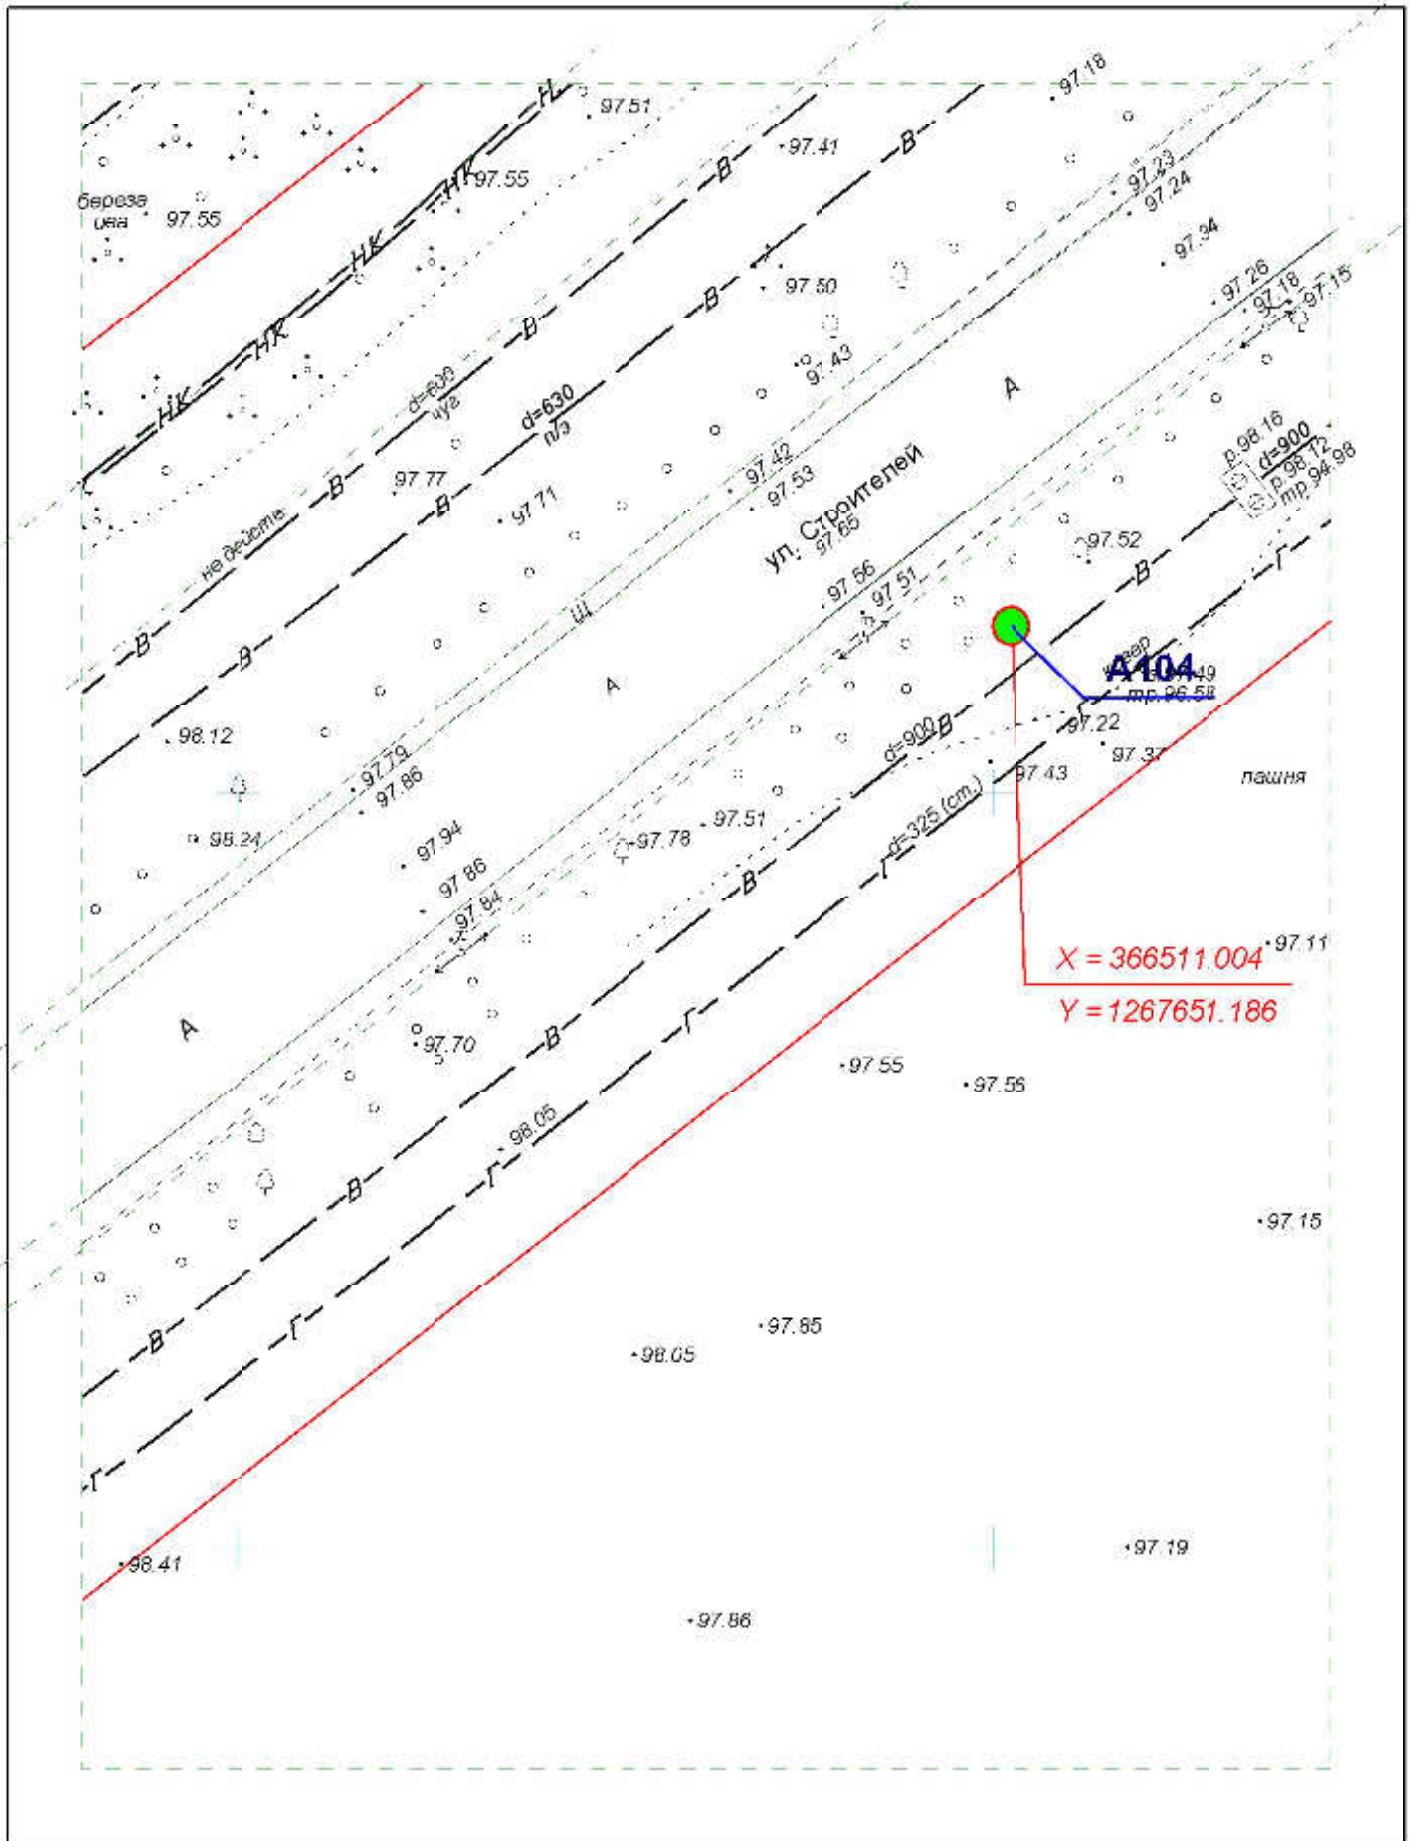


**Схема размещения рекламных конструкций
на территории городского округа "Город ЙошкарОла"**

Директор	Парманов			Рекламная конструкция	МУП "Архитектор" 
Нач. отд. ИОГД	Ратманов			A104	




**Схема размещения рекламных конструкций
на территории городского округа "Город ЙошкарОла"**

Директор	Парманов		Рекламная конструкция	МУП "Архитектор"
Нач. отд. ИОГД	Ратманов		A106	

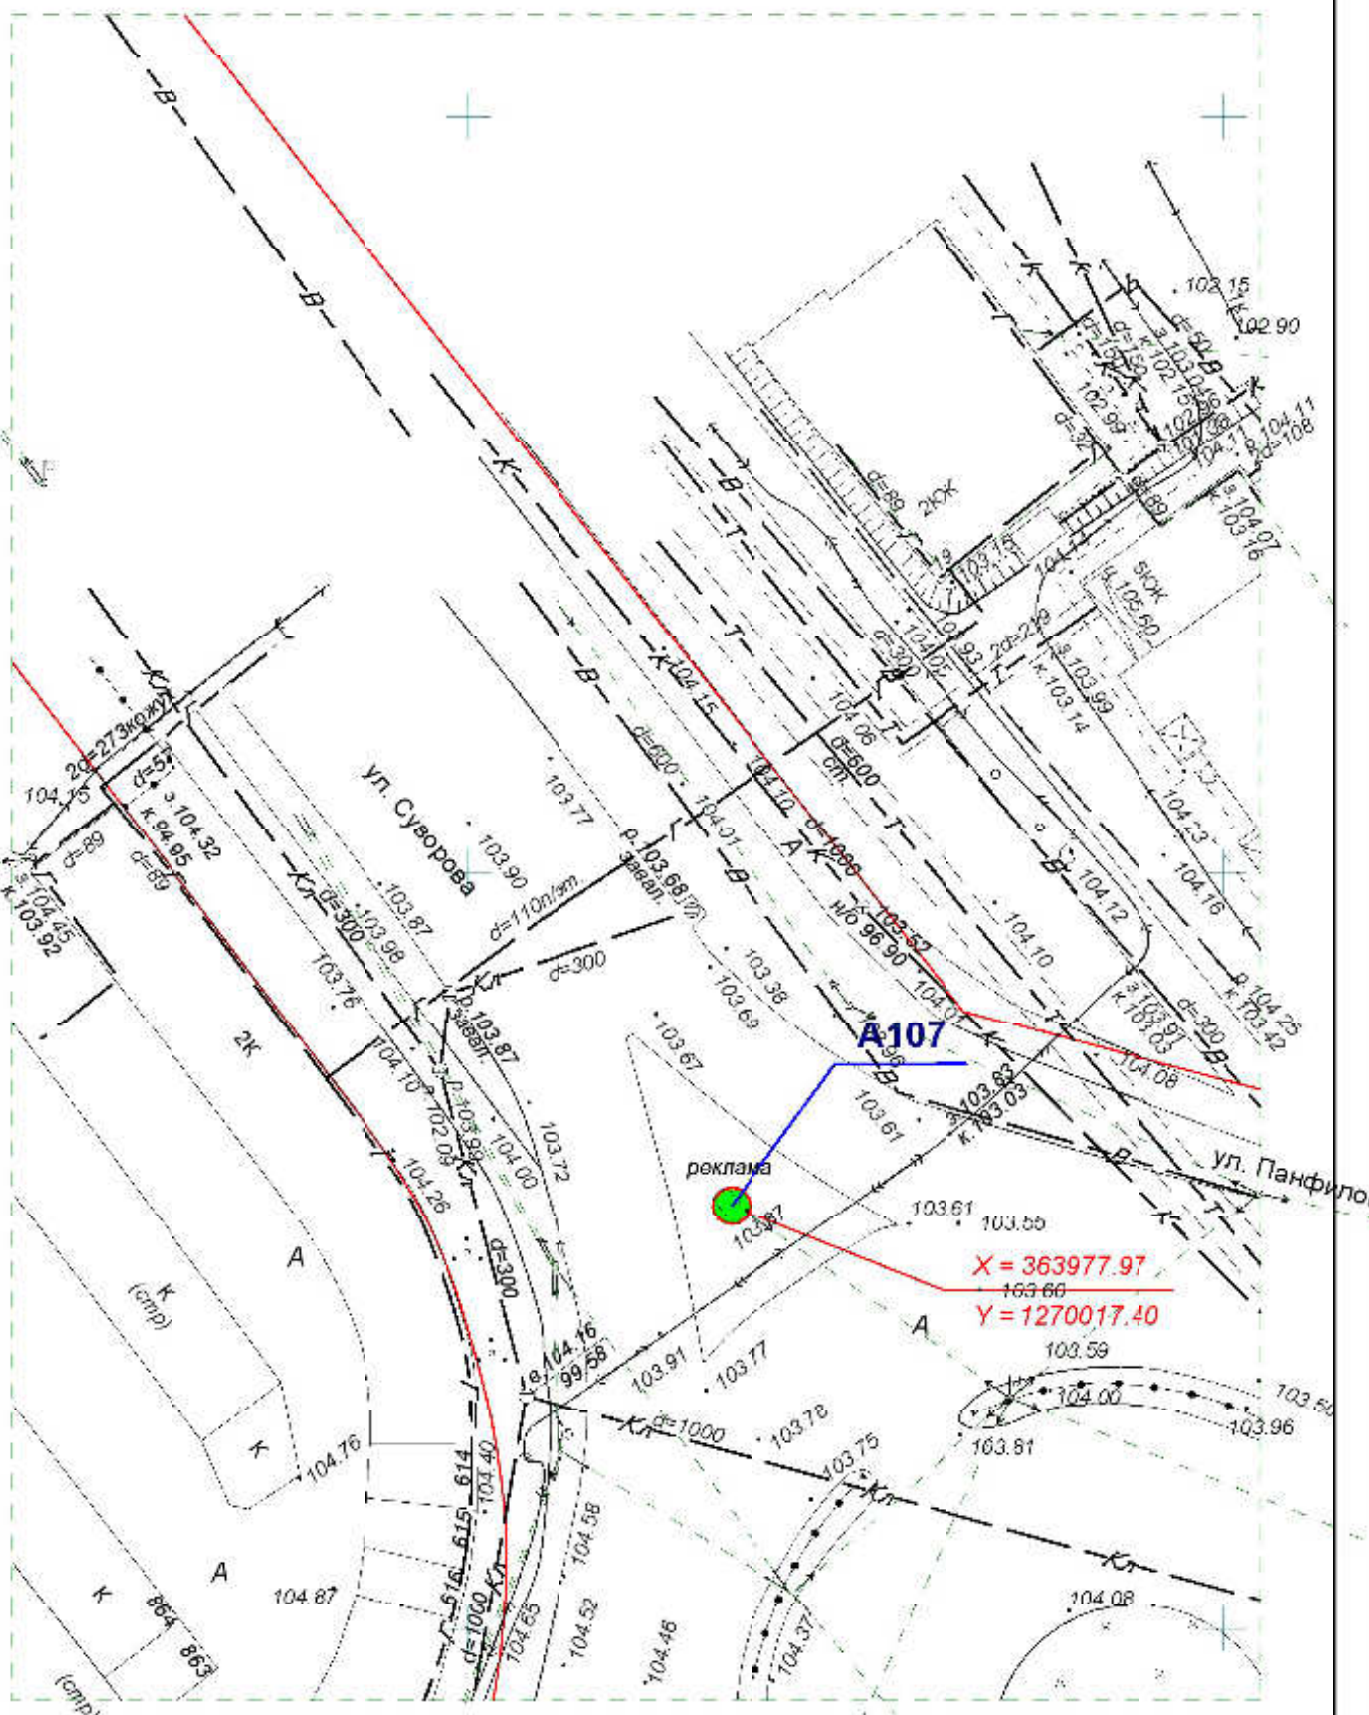


**Схема размещения рекламных конструкций
на территории городского округа "Город ЙошкарОла"**

Директор	Парманов		Рекламная конструкция	МУП "Архитектор"
Нач. отд. ИОГД	Ратманов		A107	

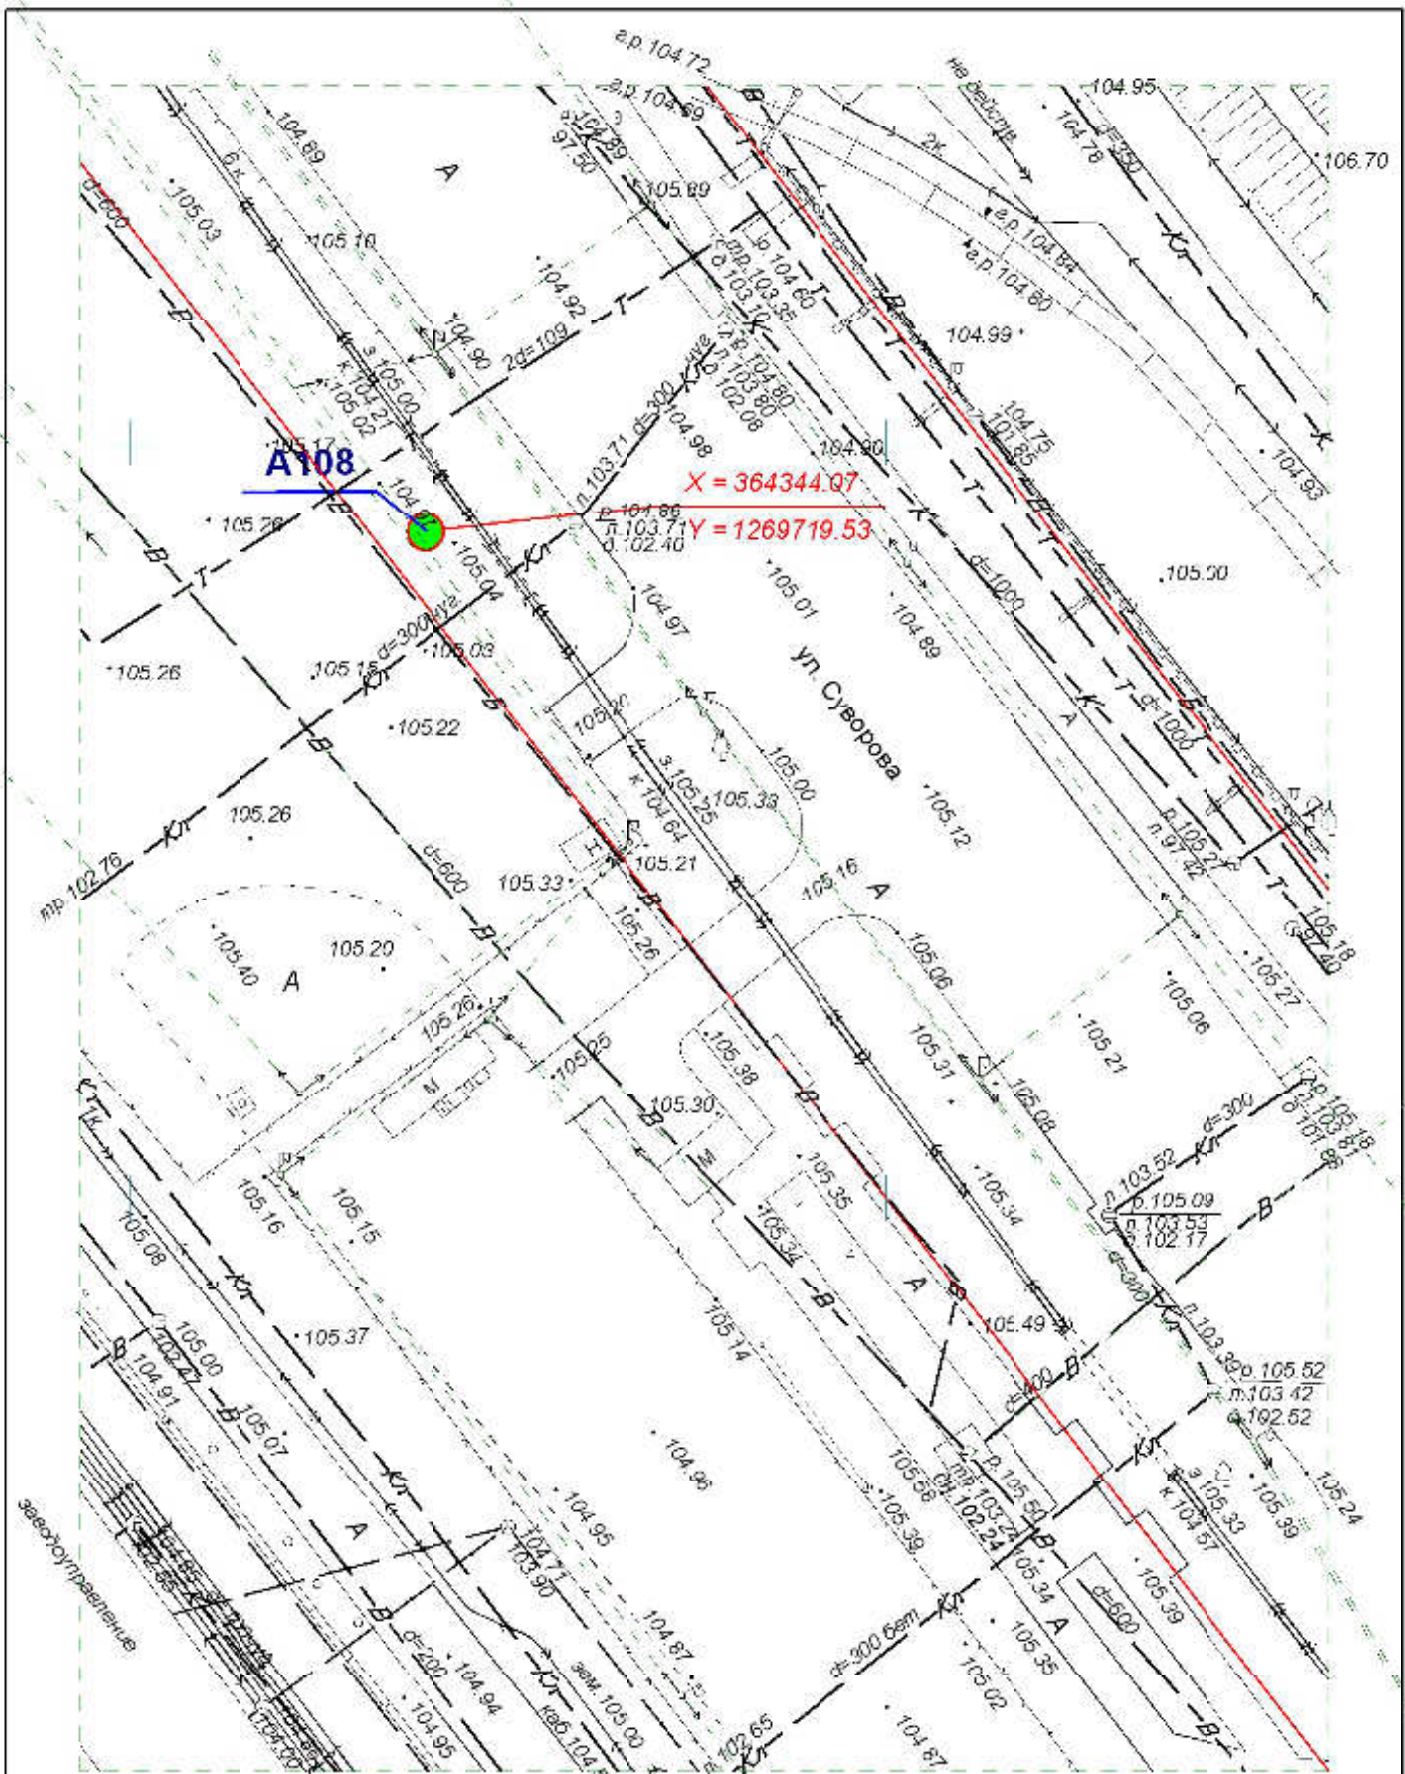


**Схема размещения рекламных конструкций
на территории городского округа "Город ЙошкарОла"**

Директор	Парманов		Рекламная конструкция	МУП "Архитектор"
Нач. отд. ИОГД	Ратманов		A108	

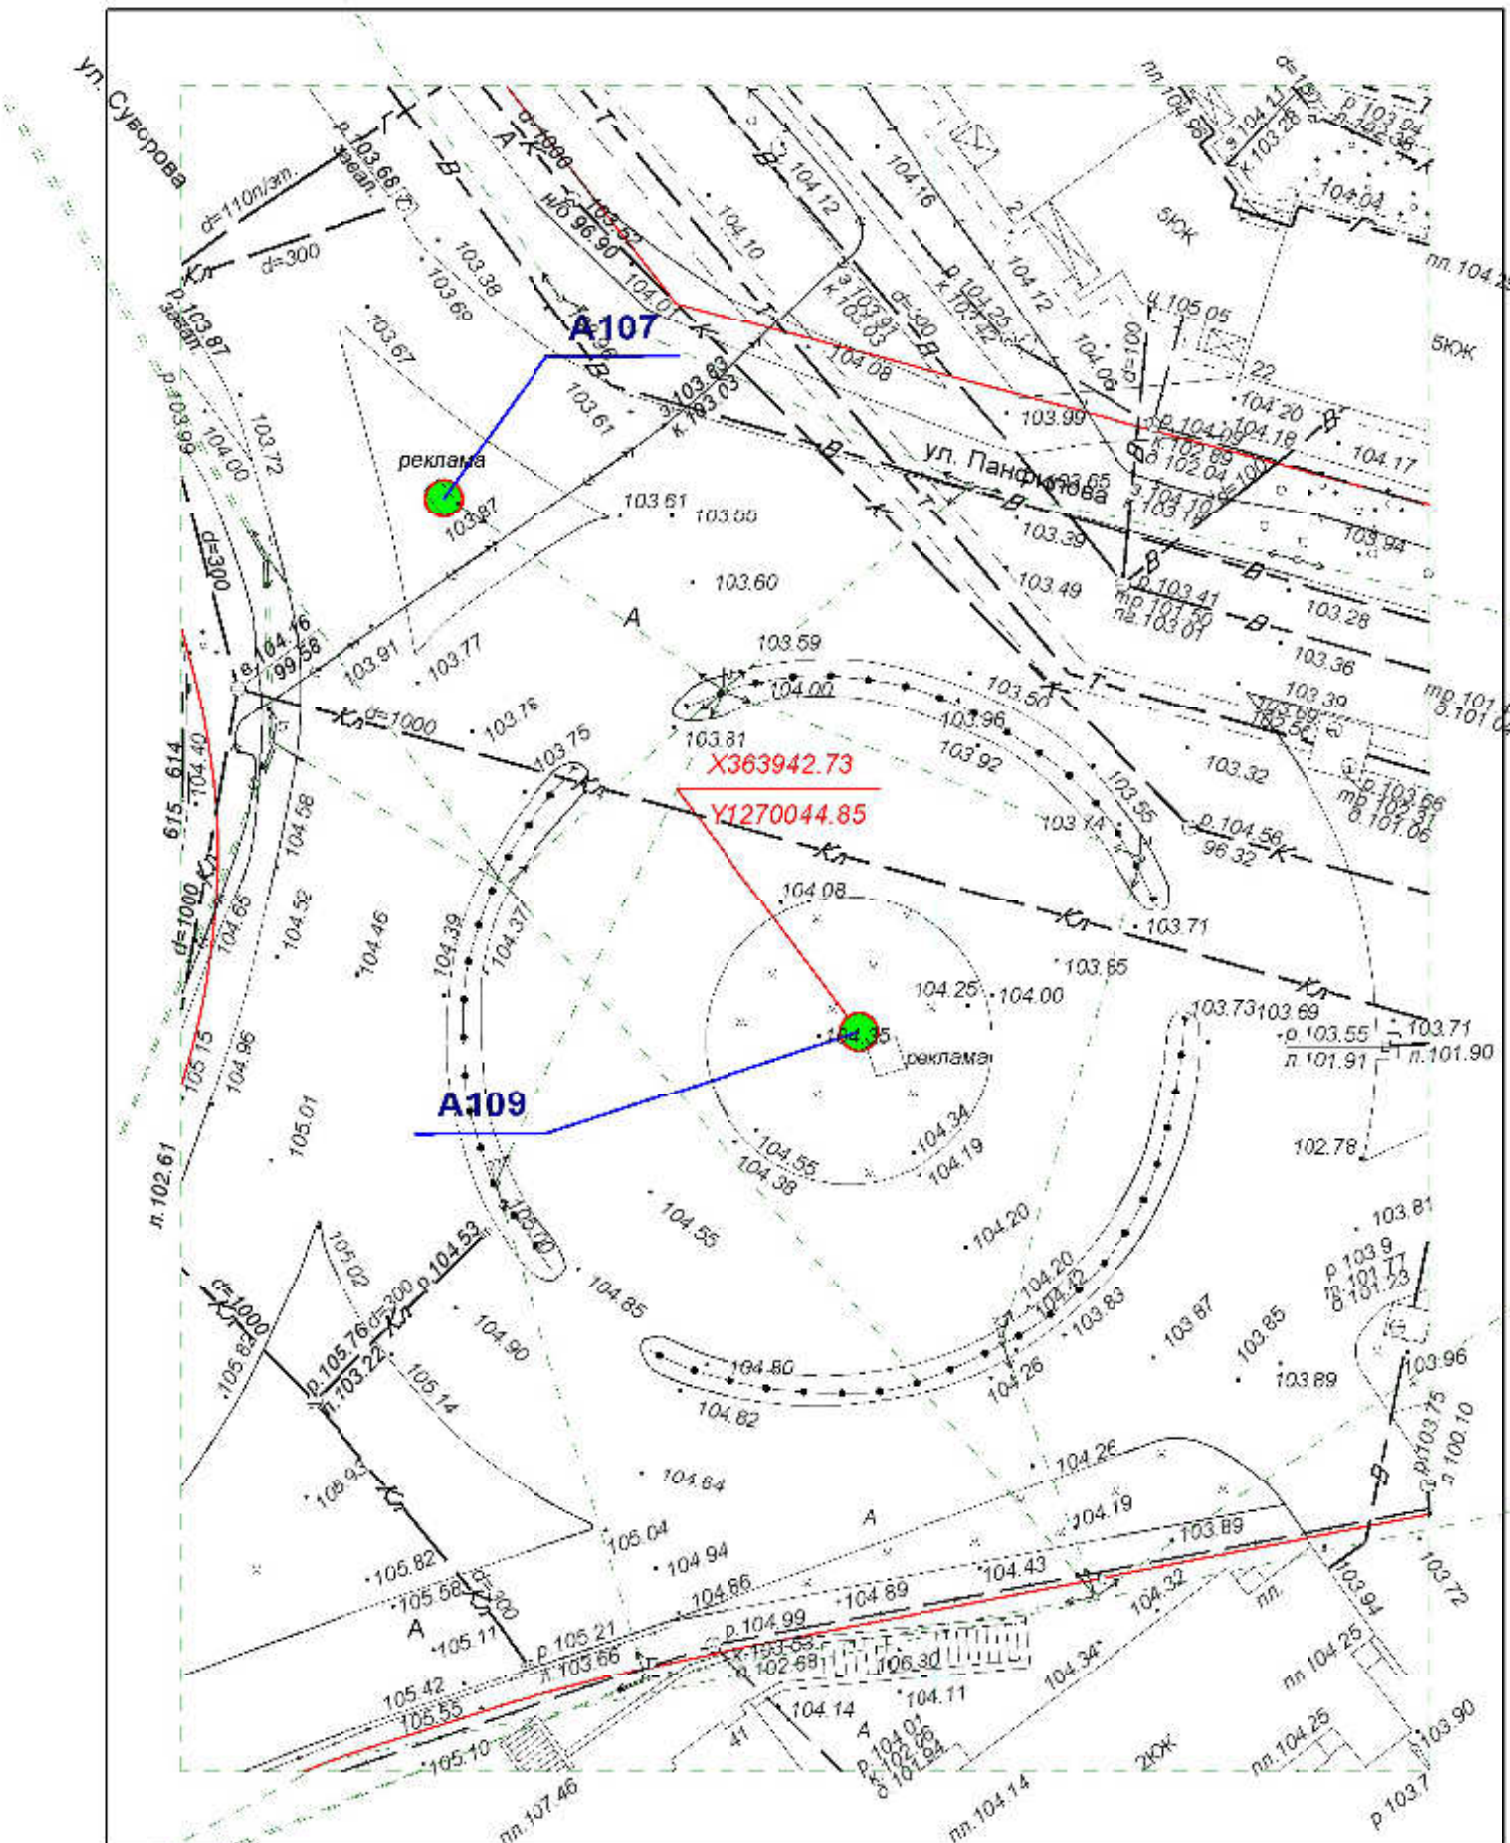


**Схема размещения рекламных конструкций
на территории городского округа "Город ЙошкарОла"**

Директор	Парманов		Рекламная конструкция	МУП "Архитектор"
Нач. отд. ИОГД	Ратманов		A109	

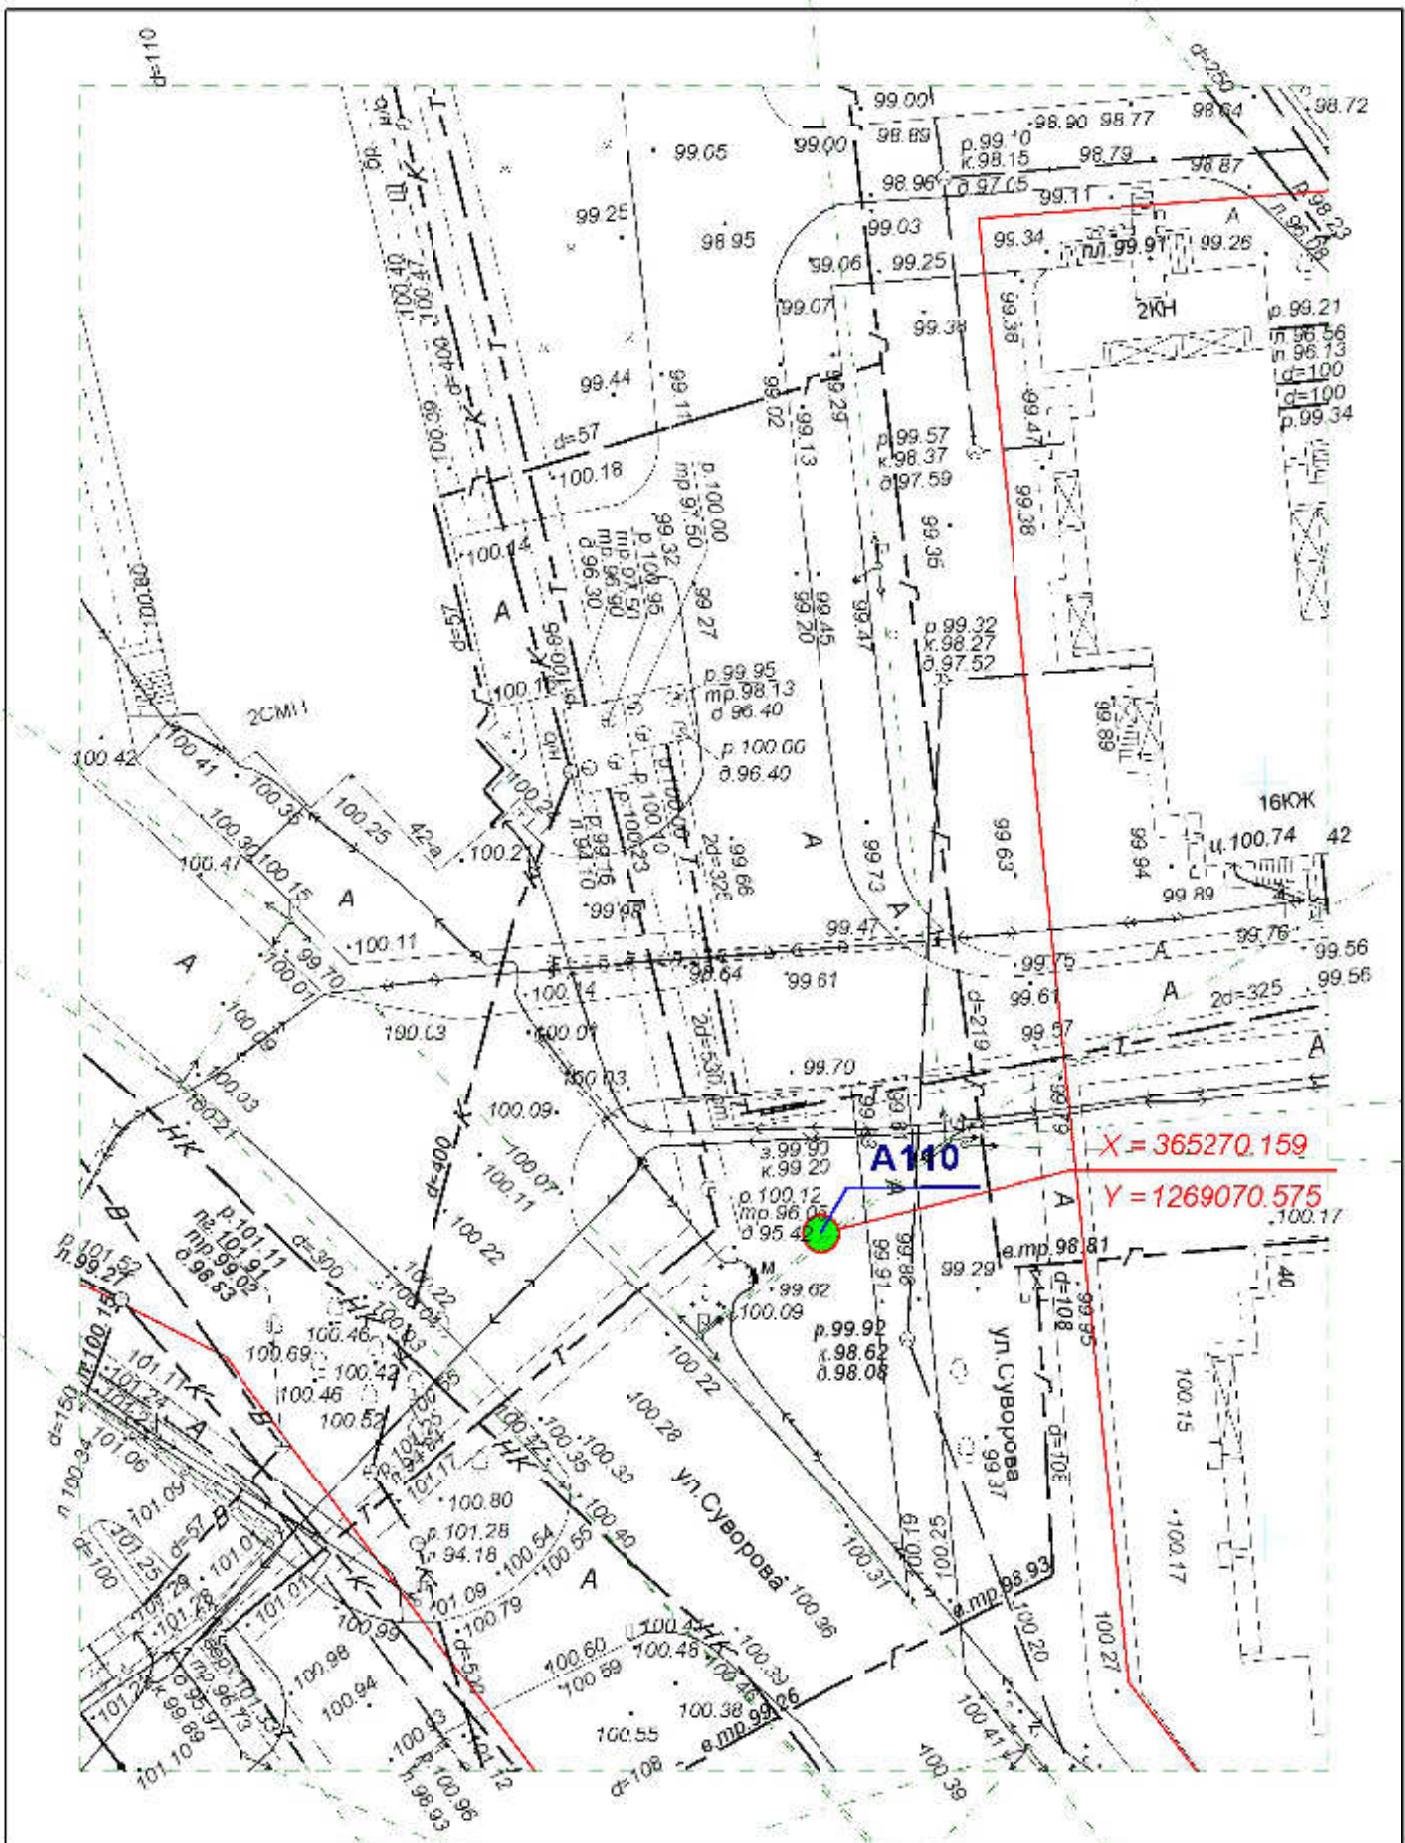


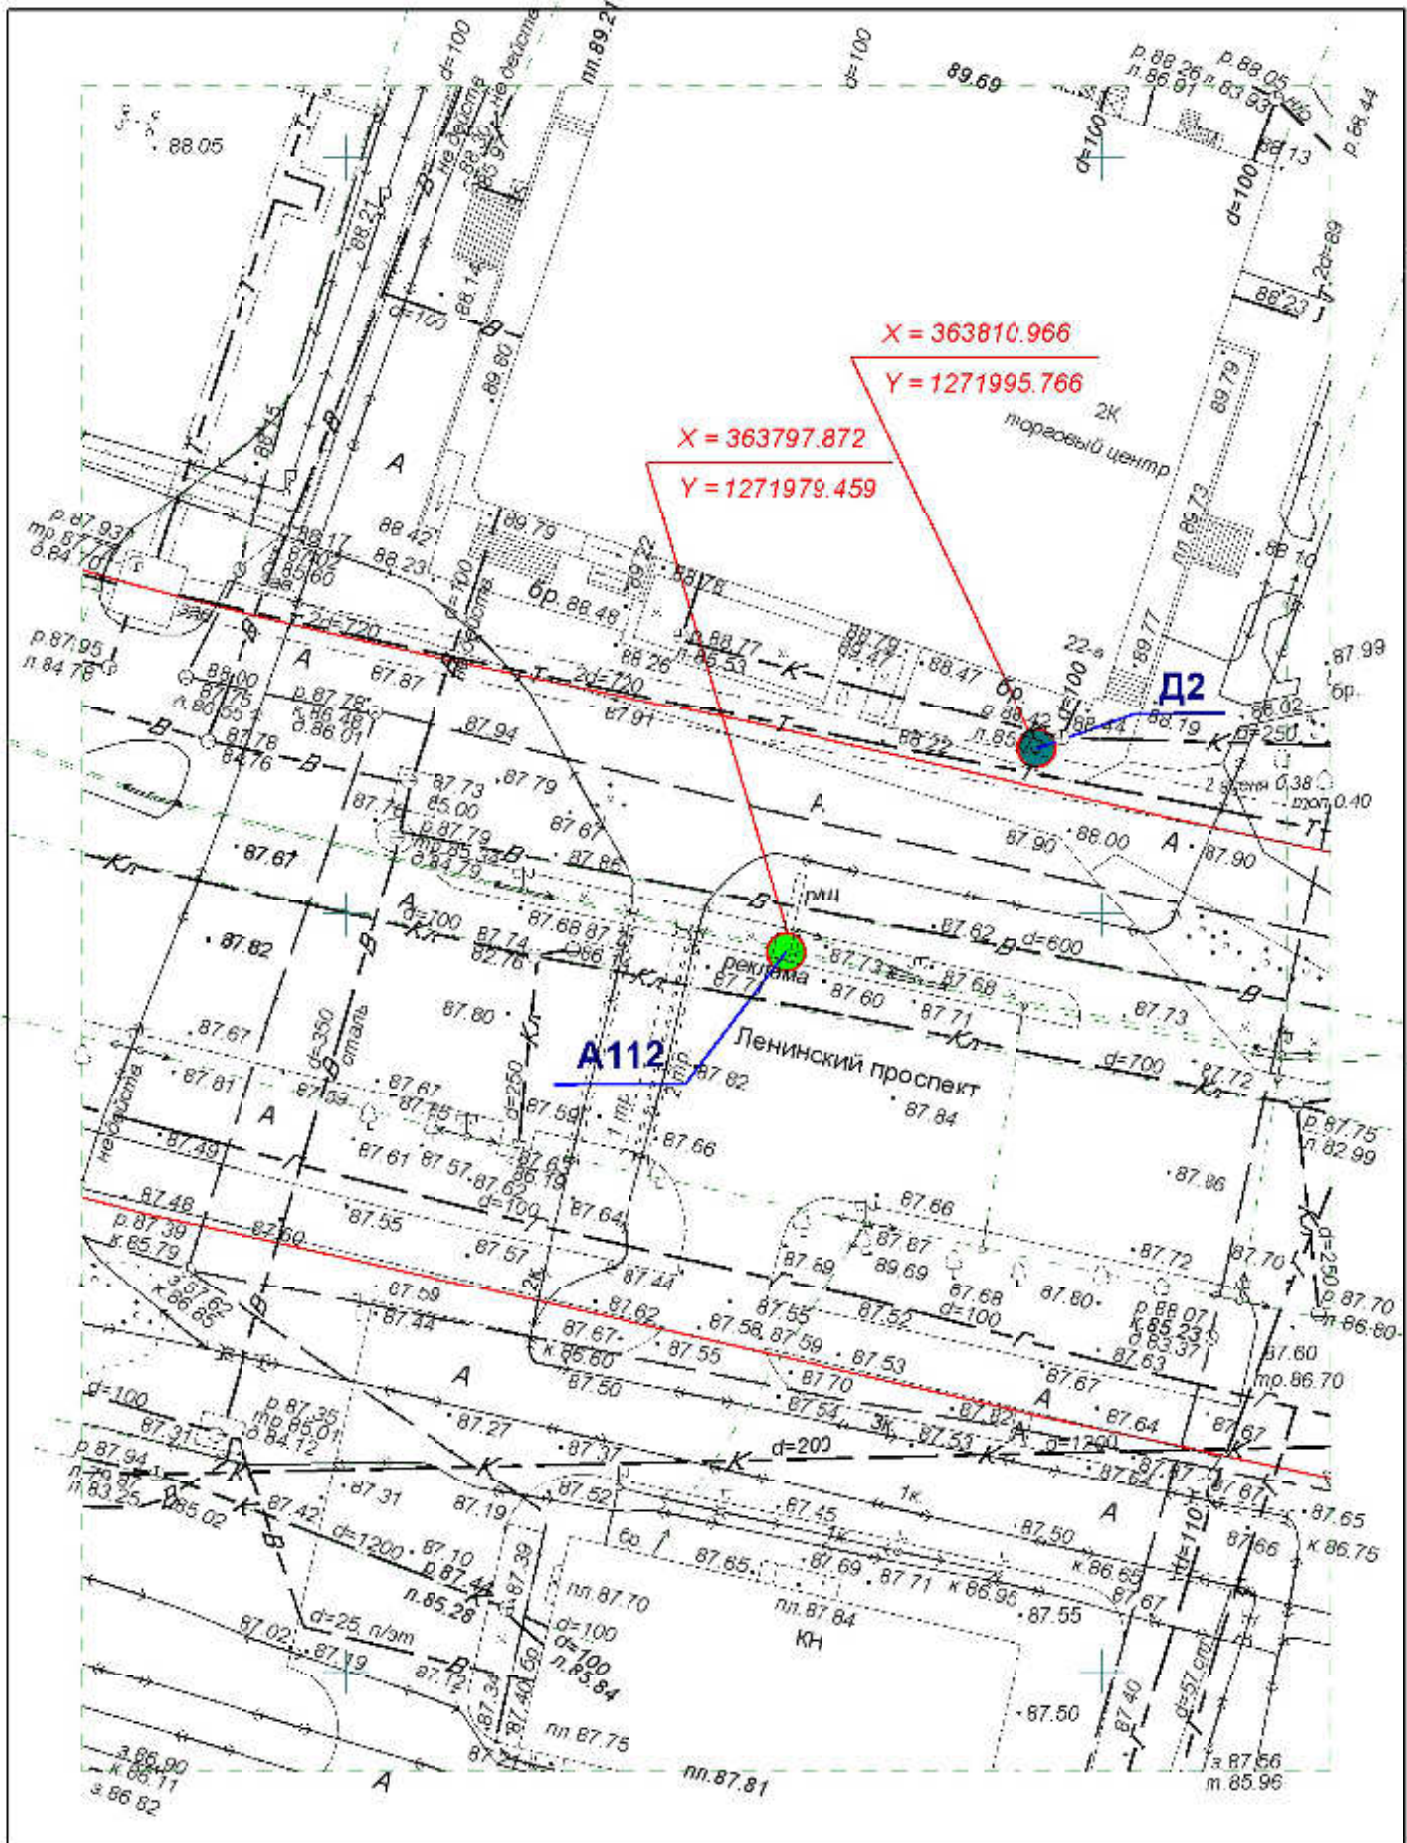
**Схема размещения рекламных конструкций
на территории городского округа "Город ЙошкарОла"**

Директор	Парманов		Рекламная конструкция	
Нач. отд. ИОГД	Ратманов		A110	МУП "Архитектор"

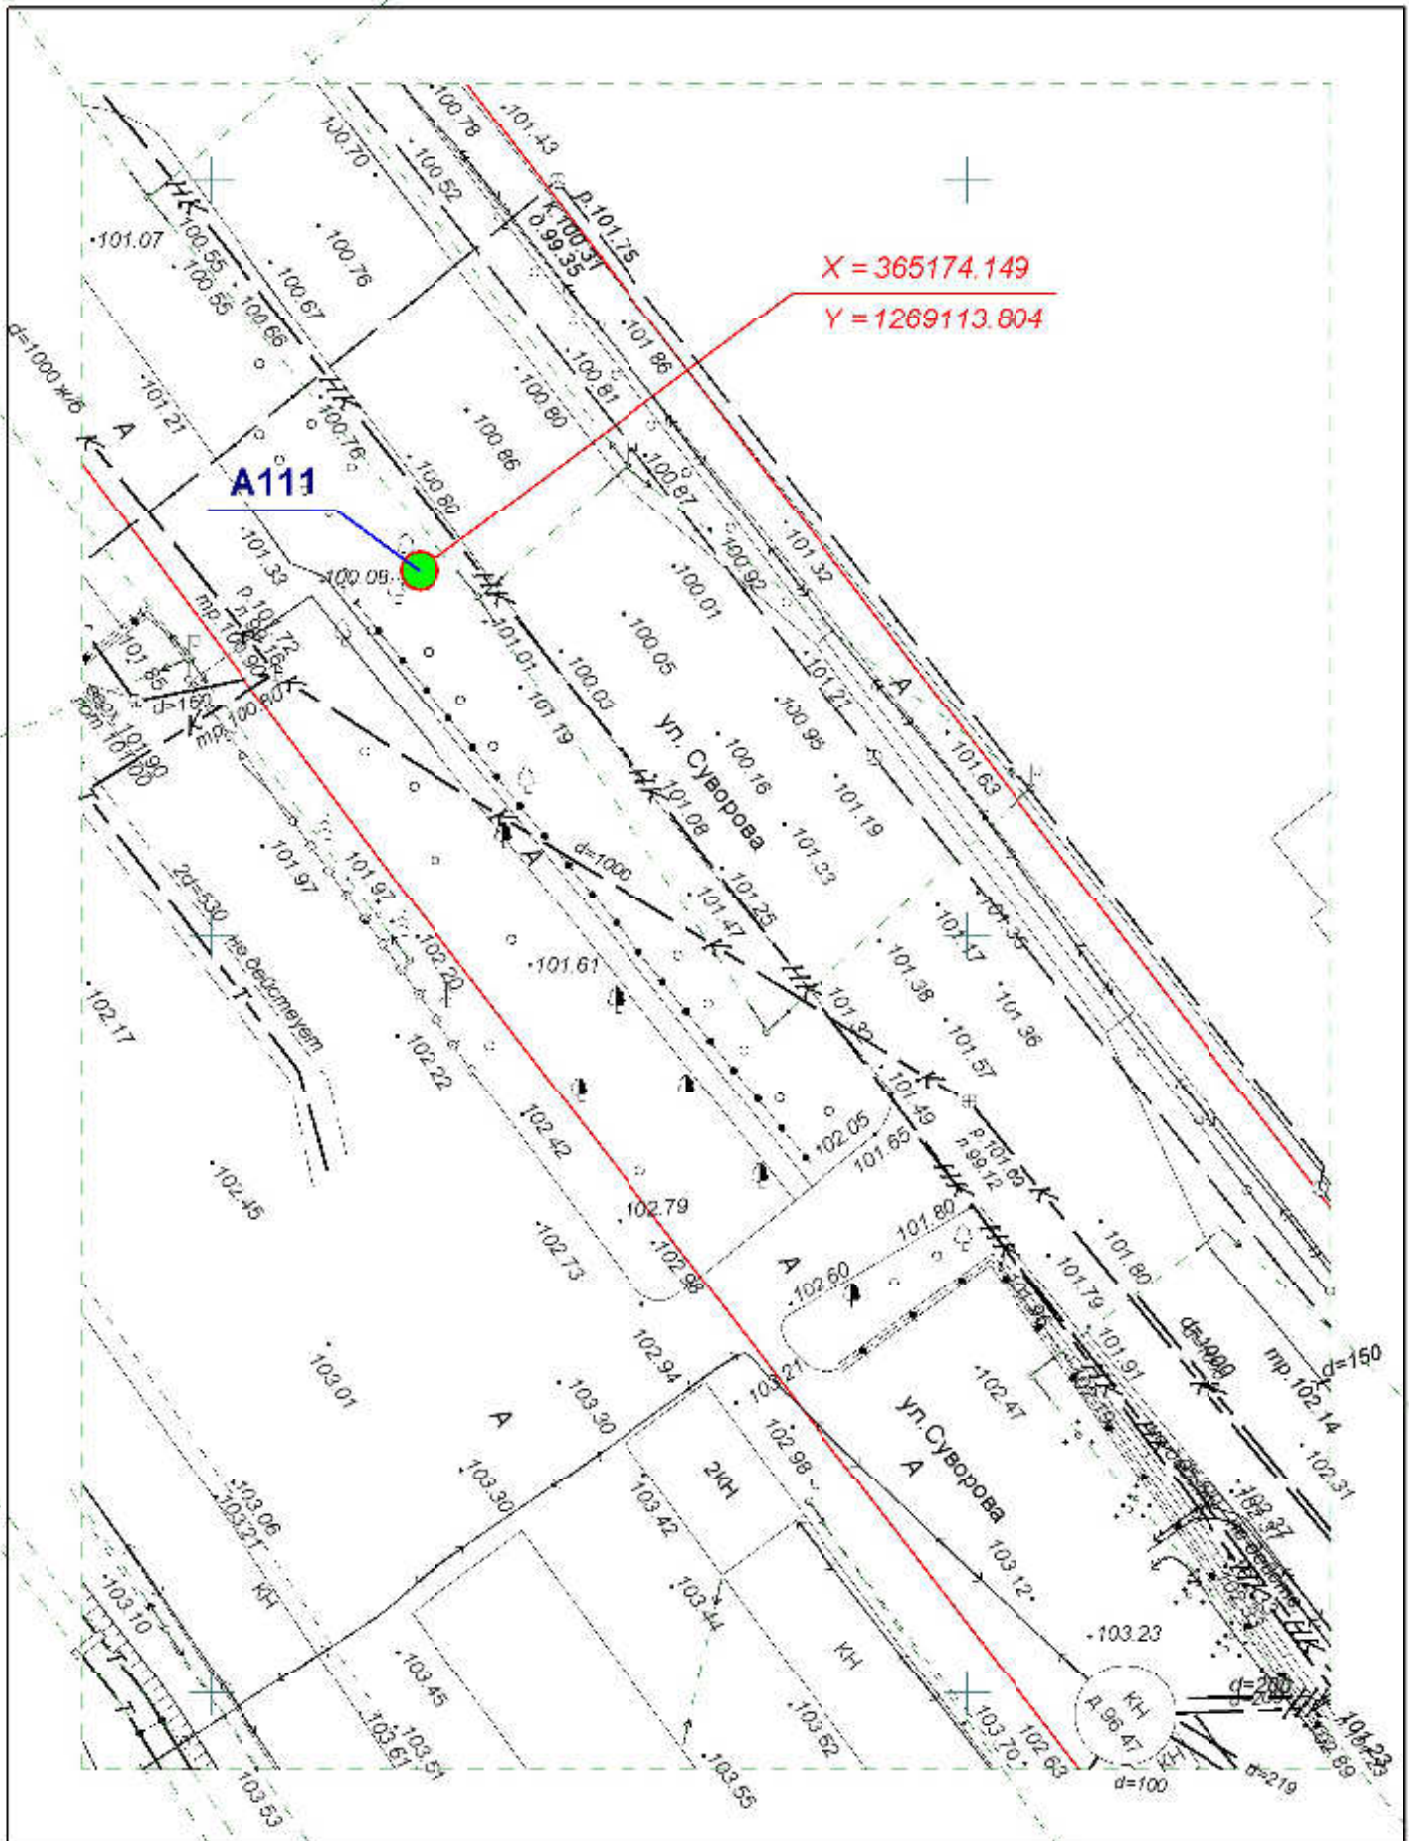


**Схема размещения рекламных конструкций
на территории городского округа "Город Йошкар-Ола"**

Директор	Парманов		Рекламная конструкция	МУП "Архитектор" 
Нач. отд. ИОГД	Ратманов		A111	




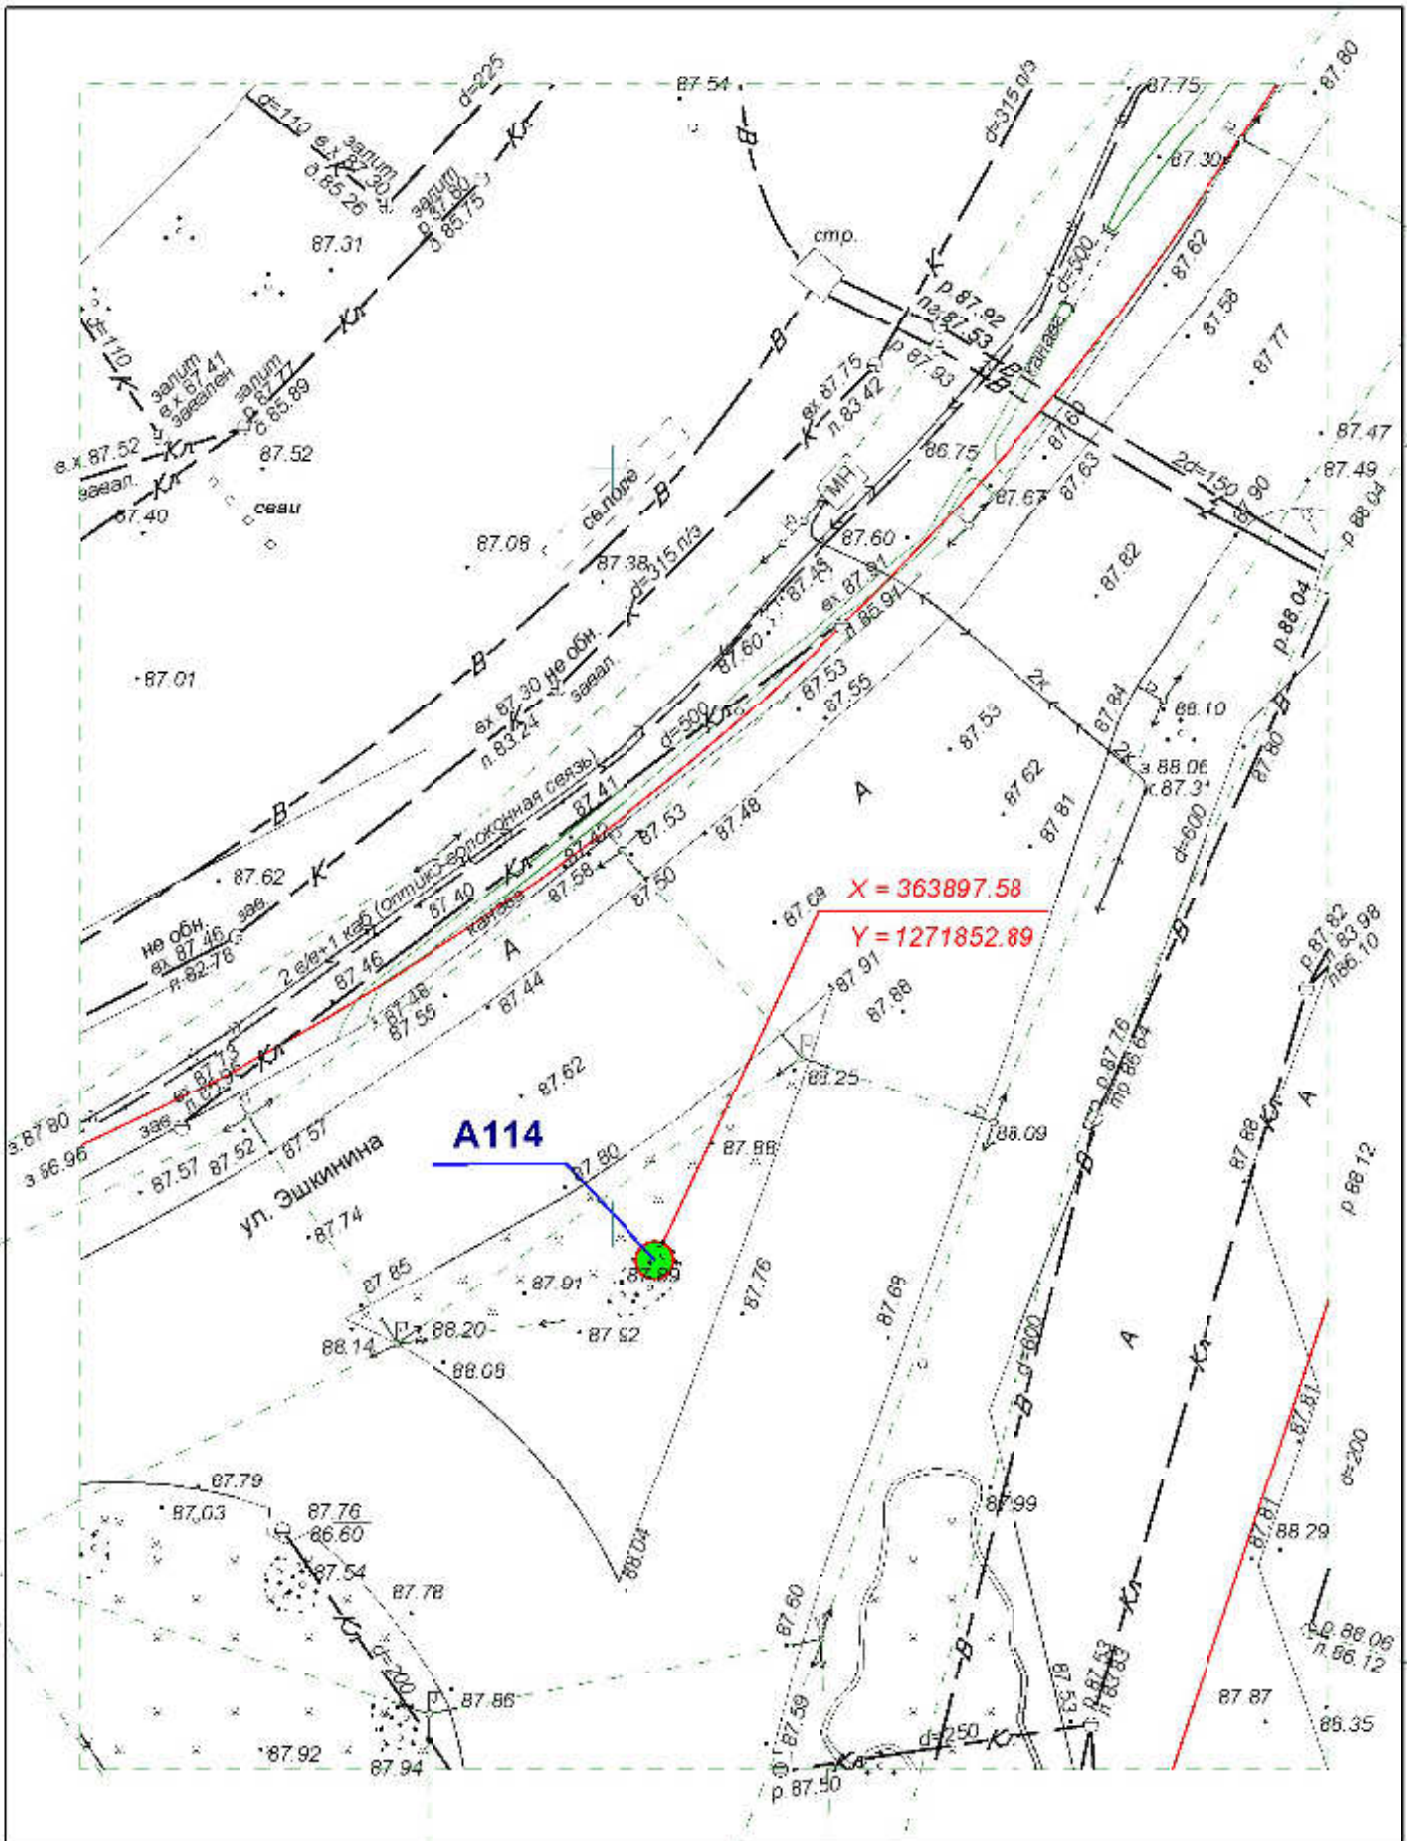
**Схема размещения рекламных конструкций
на территории городского округа "Город ЙошкарОла"**

Директор	Парманов		Рекламная конструкция	
Нач. отд. ИОГД	Ратманов		A112, D2	МУП "Архитектор"

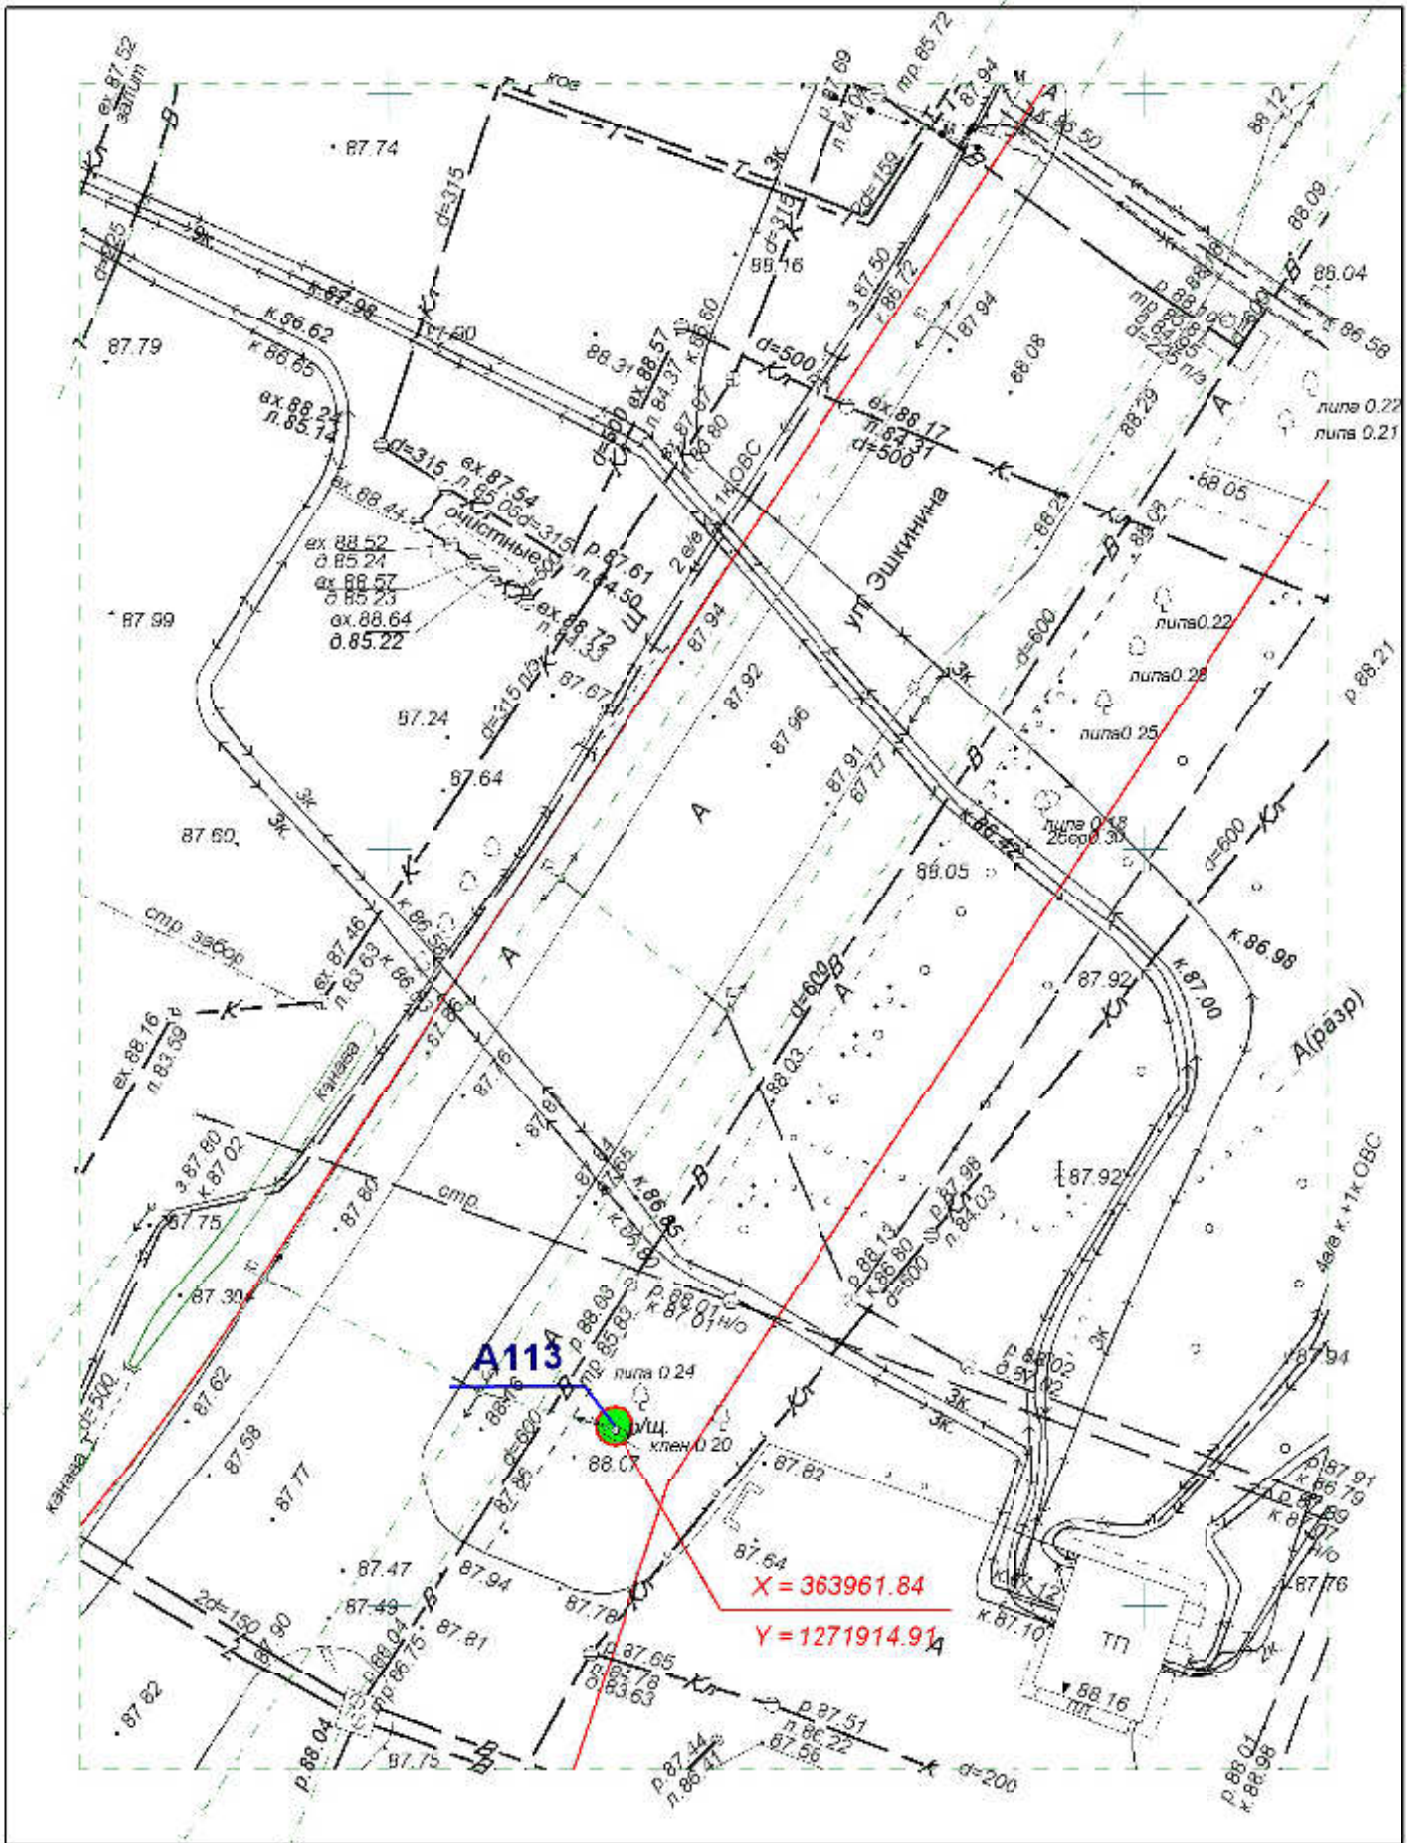


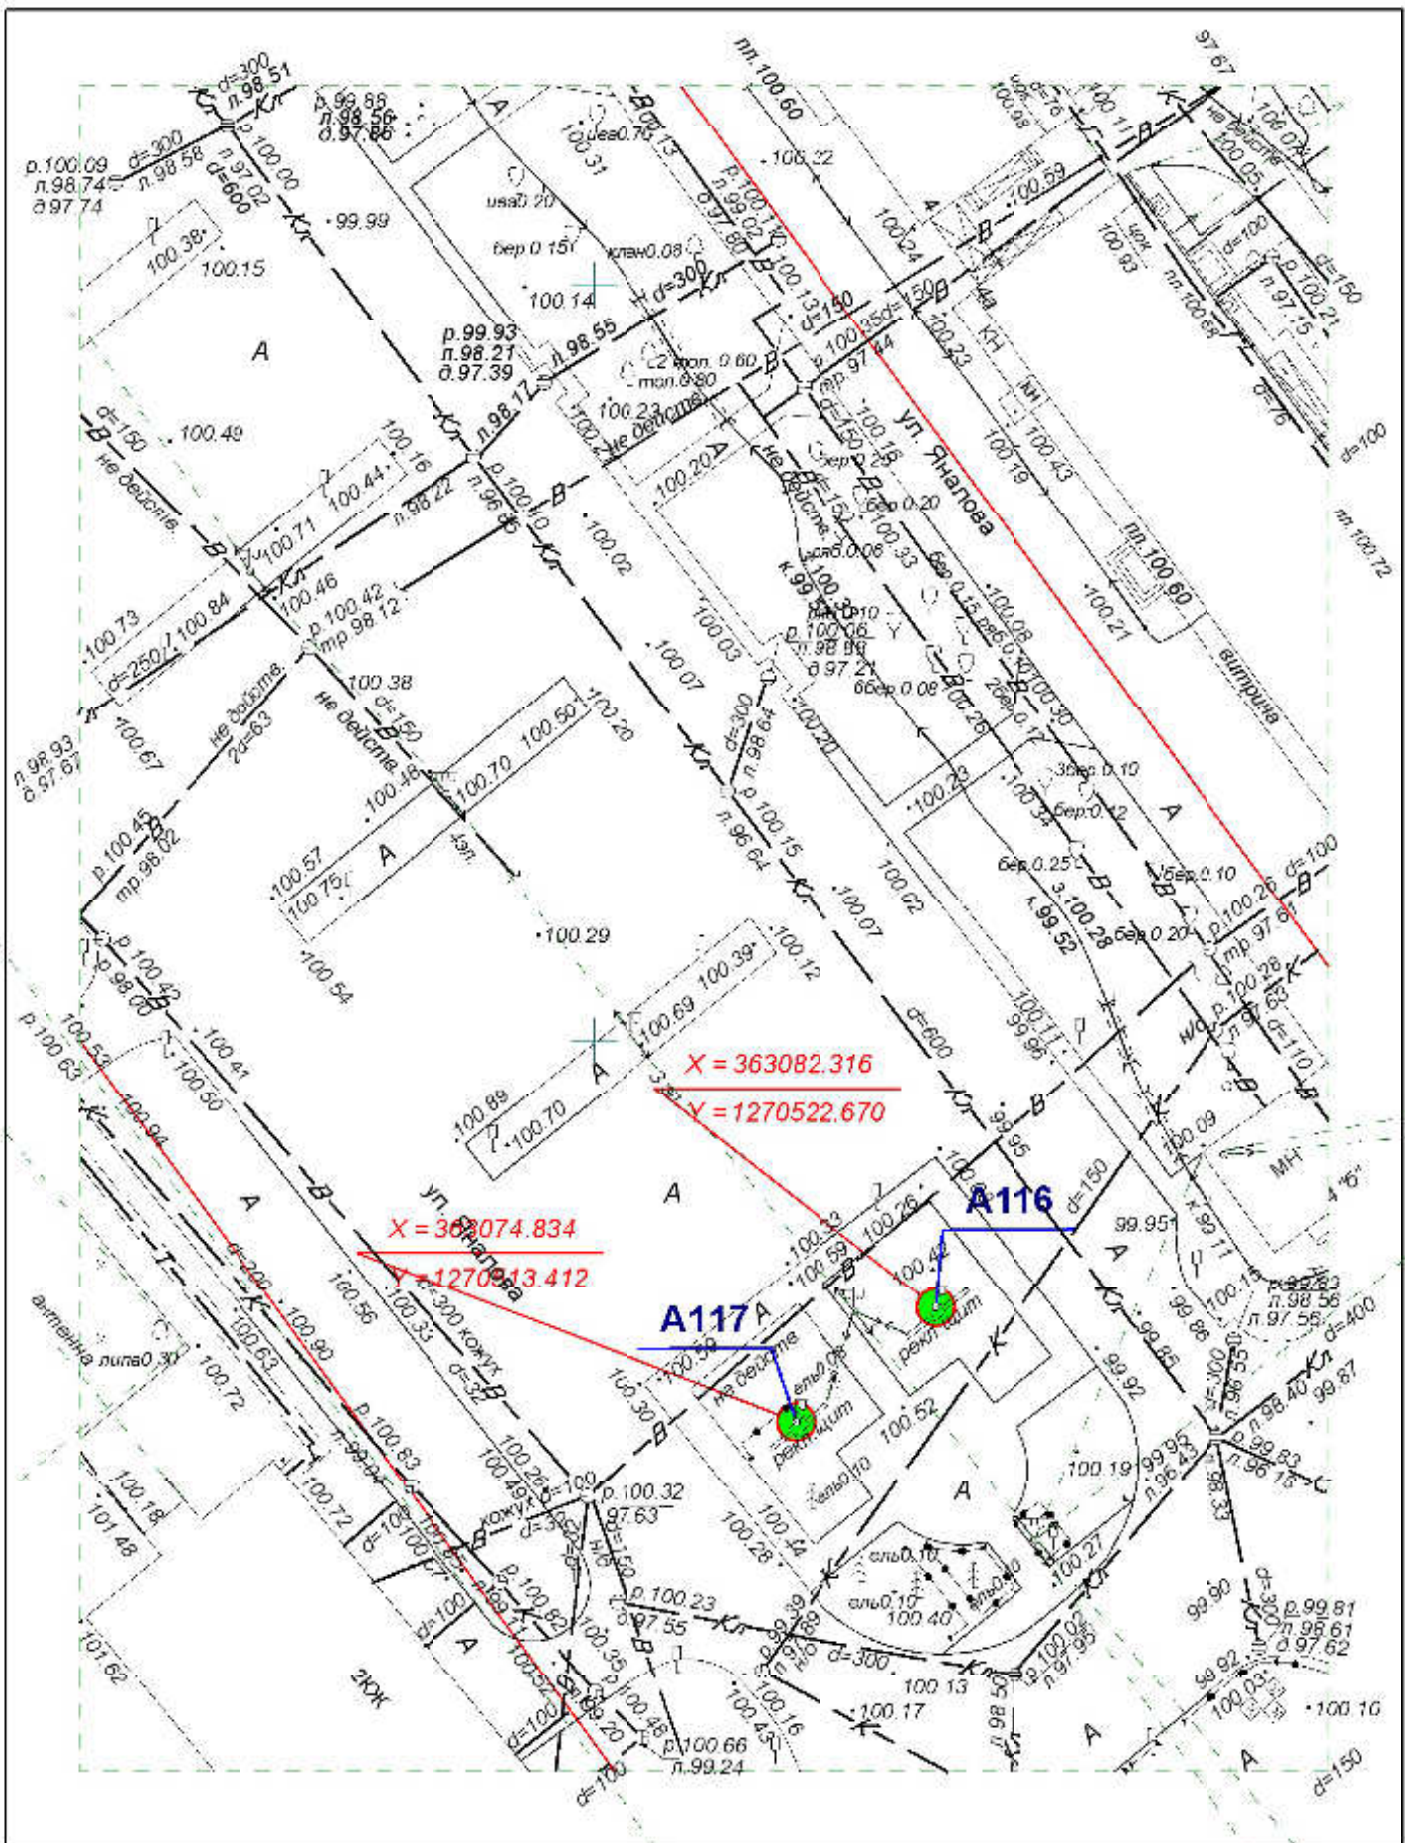
**Схема размещения рекламных конструкций
на территории городского округа "Город ЙошкарОла"**

Директор	Парманов		Рекламная конструкция	
Нач. отд. ИОГД	Ратманов		A113	




**Схема размещения рекламных конструкций
на территории городского округа "Город ЙошкарОла"**

Директор	Парманов		Рекламная конструкция	МУП "Архитектор" 
Нач. отд. ИОГД	Ратманов		A114	




**Схема размещения рекламных конструкций
на территории городского округа "Город ЙошкарОла"**

Директор	Парманов		Рекламные конструкции	МУП "Архитектор"
Нач. отд. ИОГД	Ратманов		A116, A117	

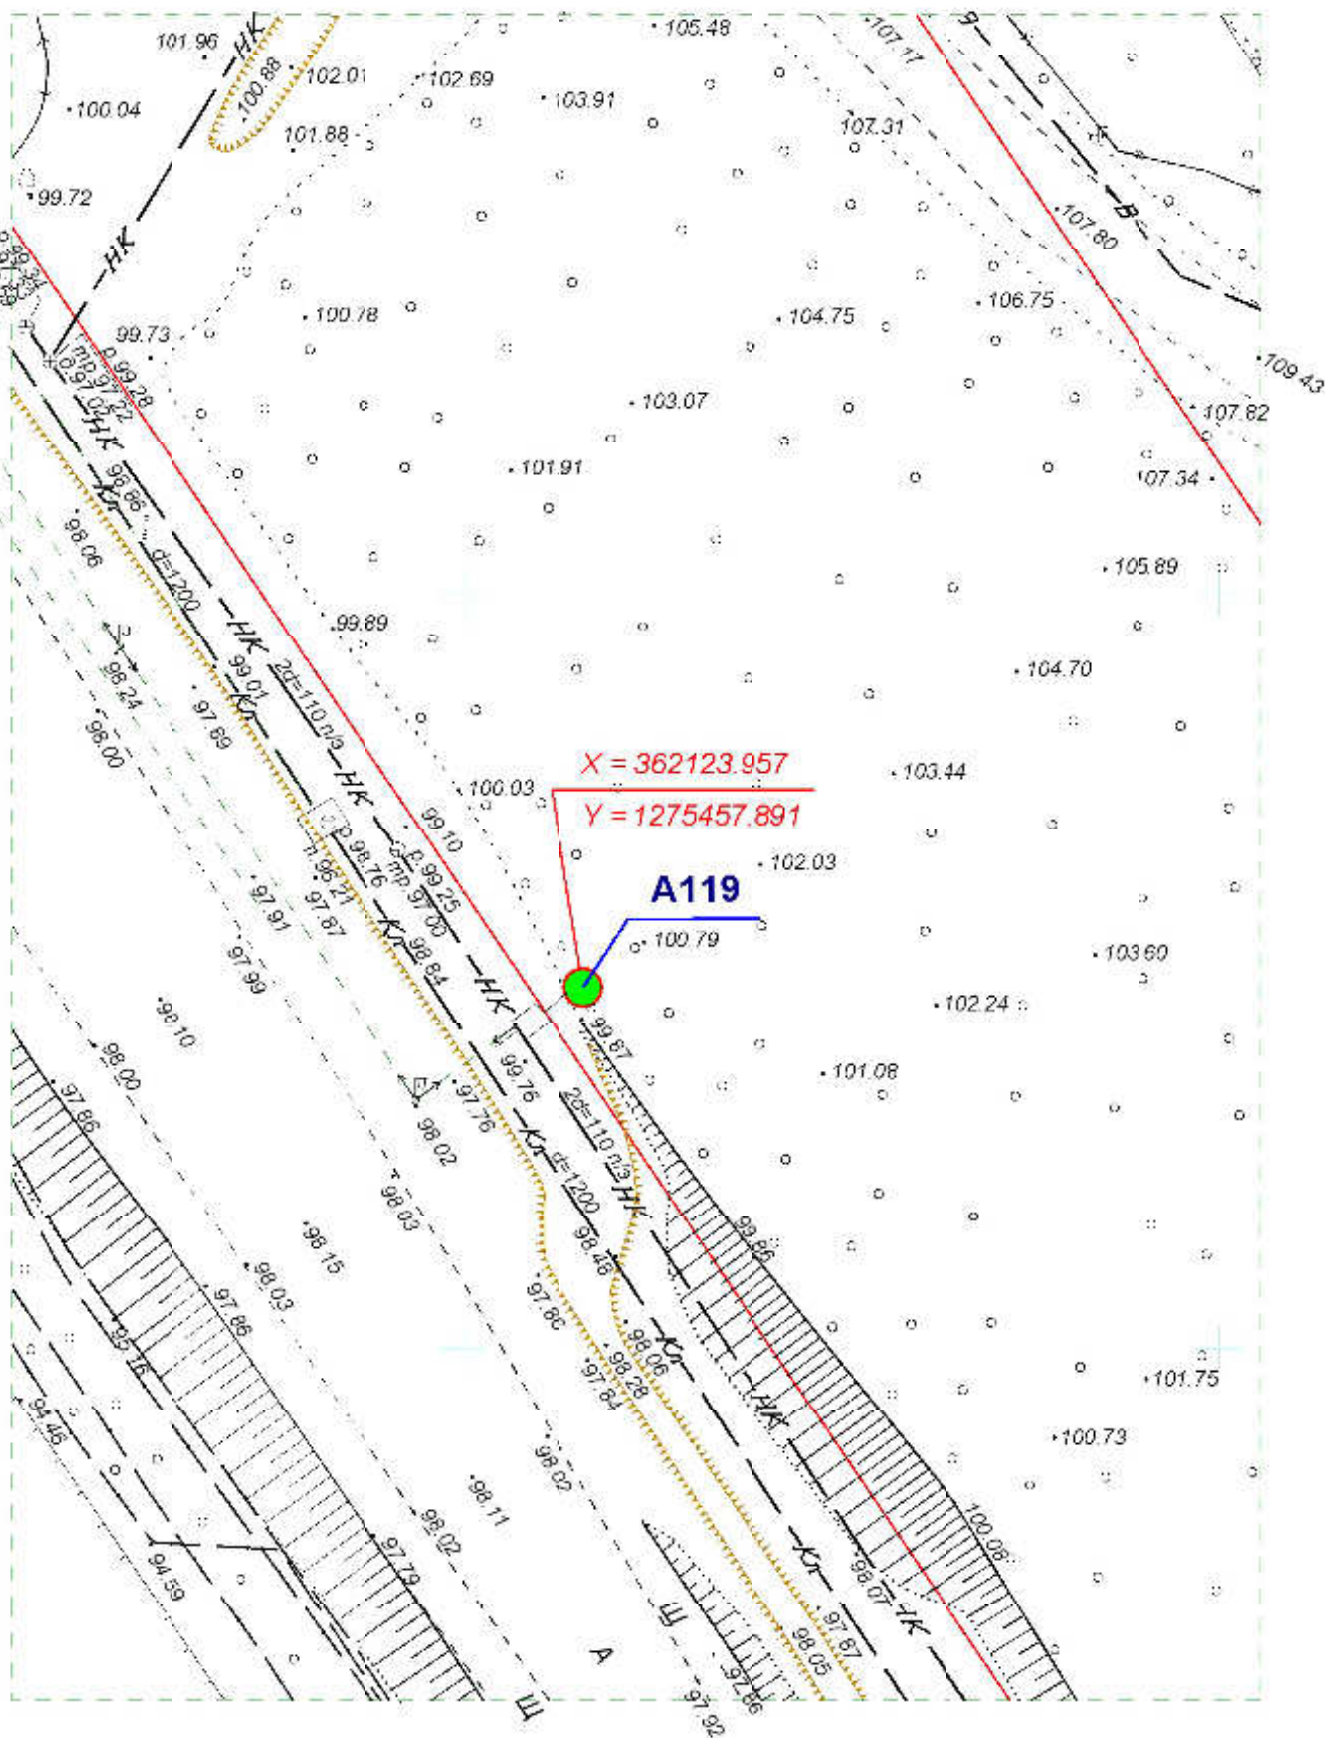

**Схема размещения рекламных конструкций
на территории городского округа "Город ЙошкарОла"**

Директор	Парманов		Рекламная конструкция	МУП "Архитектор" 
Нач. отд. ИОГД	Ратманов		A119	