


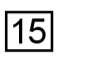





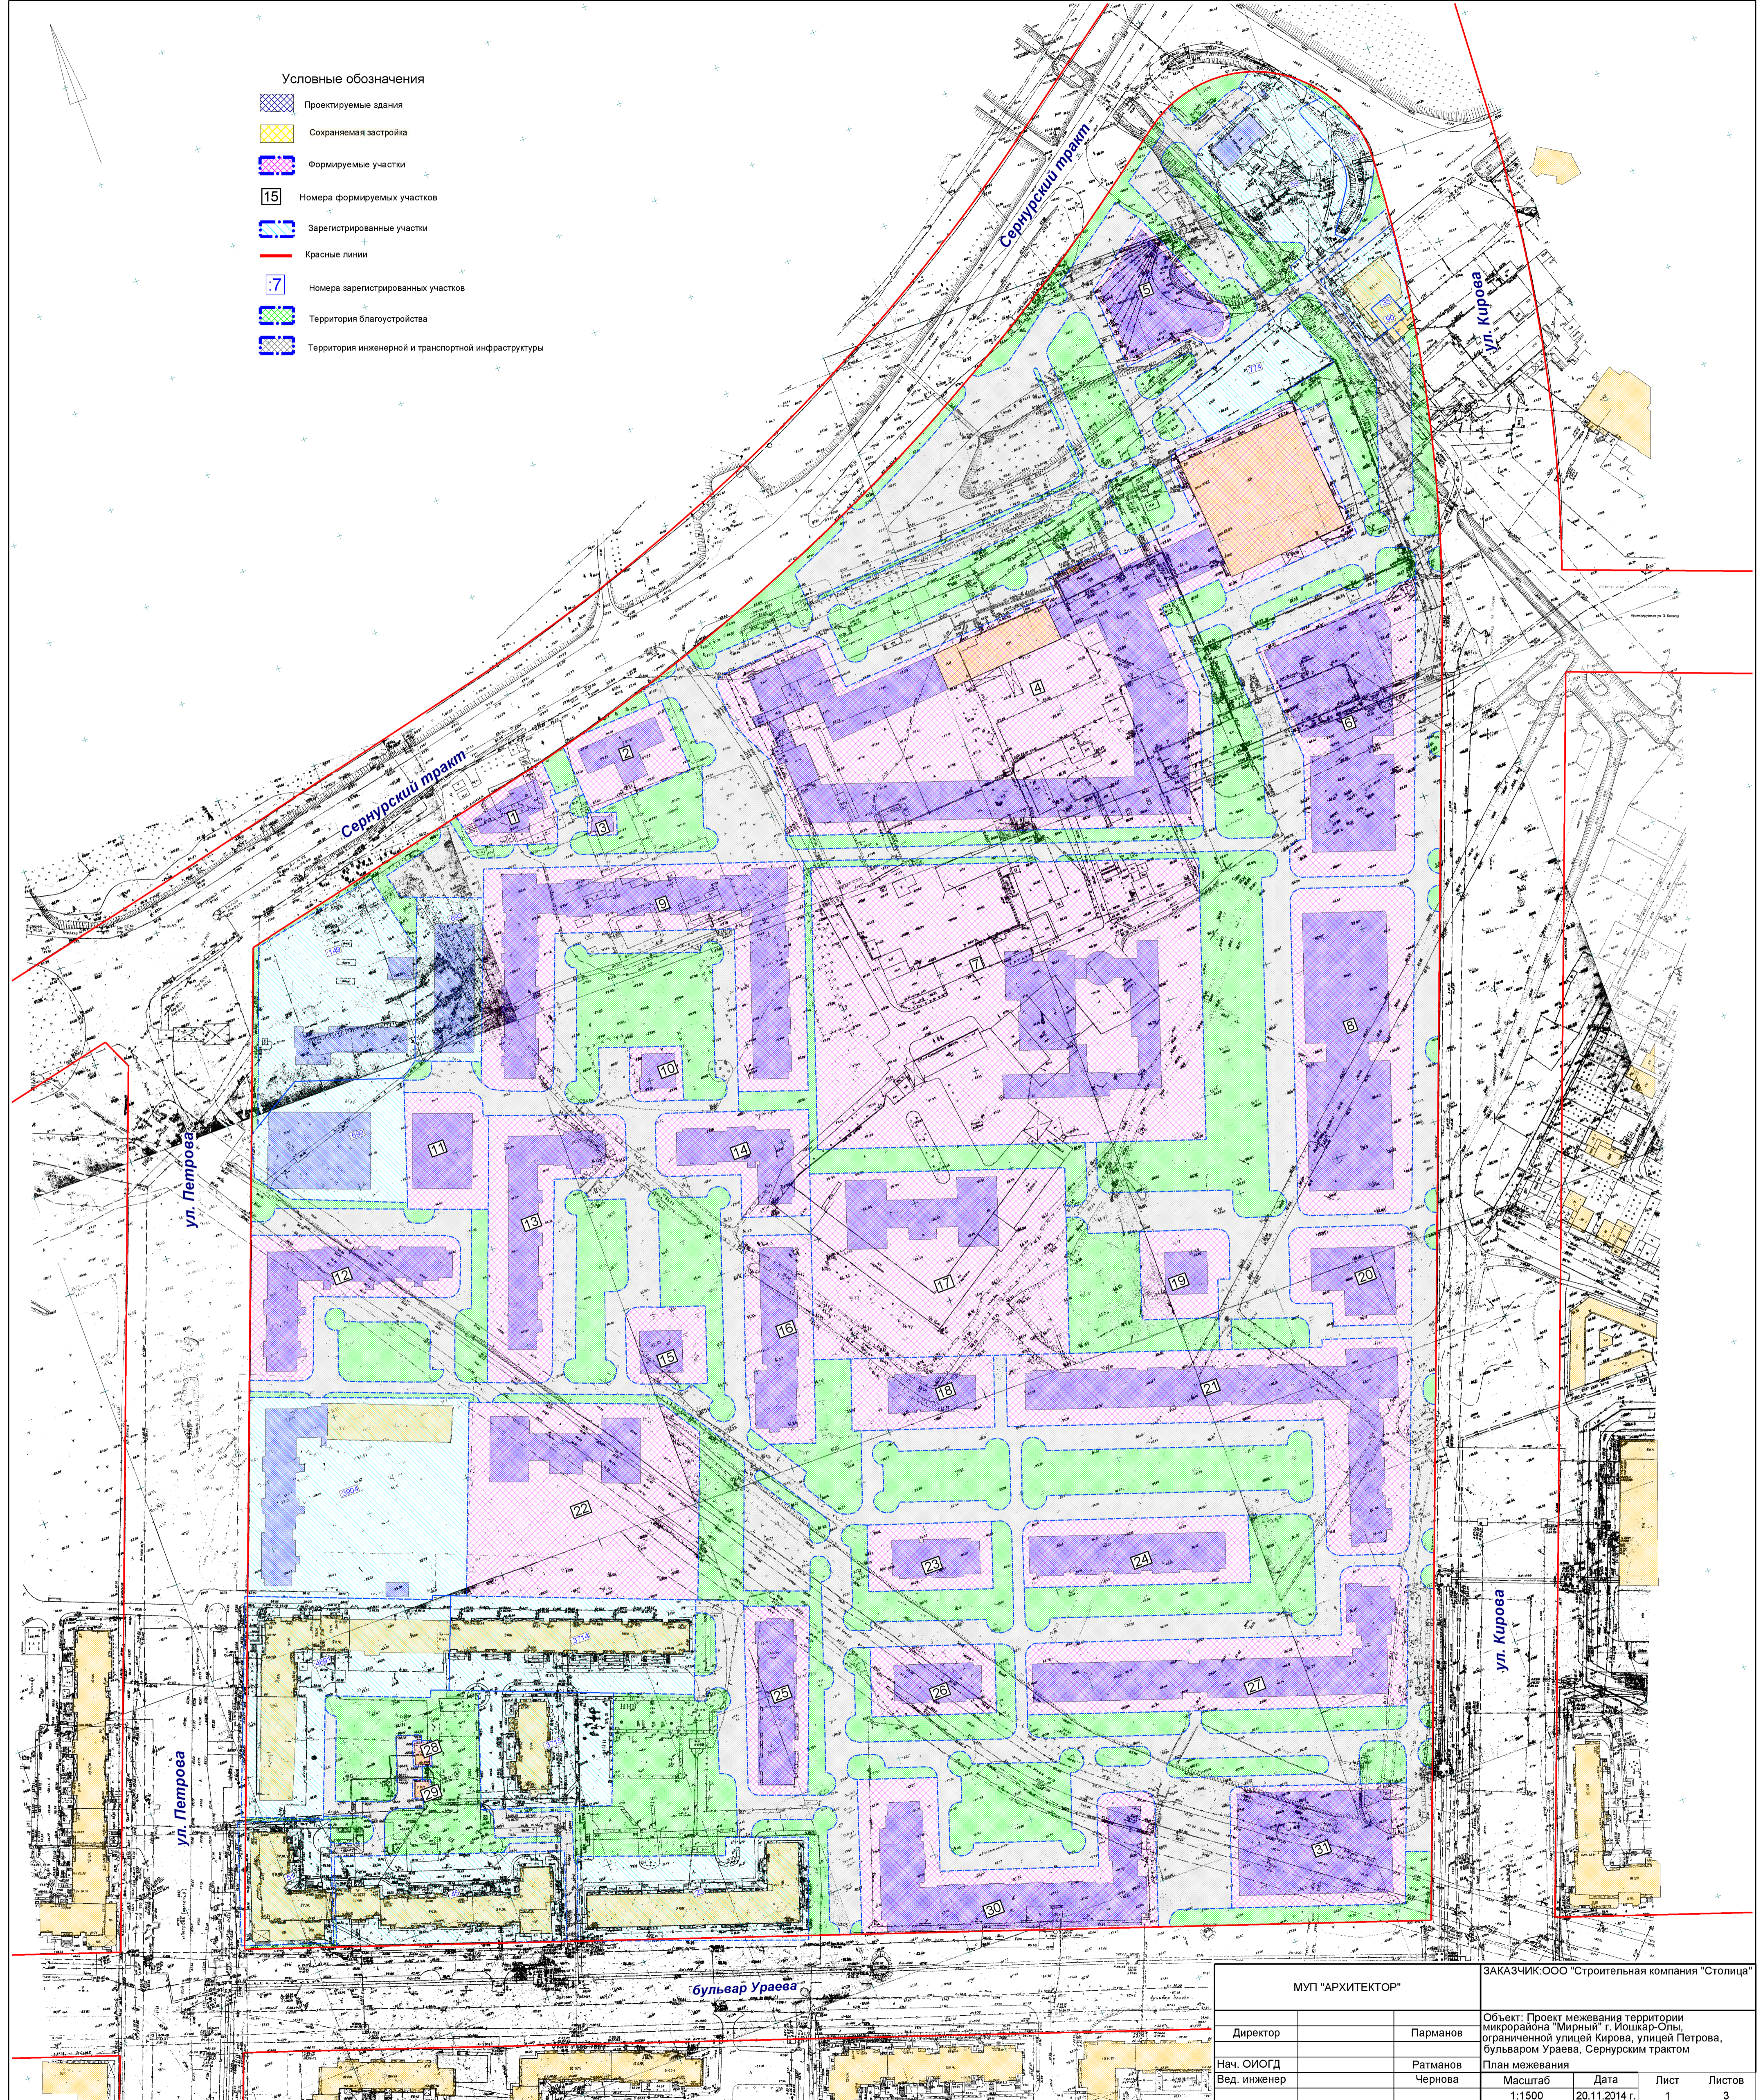


- Условные обозначения
-  Проектируемые здания
 -  Сохраняемая застройка
 -  Формируемые участки
 -  Номера формируемых участков
 -  Зарегистрированные участки
 -  Красные линии
 -  Номера зарегистрированных участков
 -  Территория благоустройства
 -  Территория инженерной и транспортной инфраструктуры



МУП "АРХИТЕКТОР"		ЗАКАЗЧИК: ООО "Строительная компания "Столица"			
Директор	Парманов	Объект: Проект межевания территории микрорайона "Мирный" г. Йошкар-Ола, ограниченной улицей Петрова, бульваром Ураева, Сернурским трактом			
Нач. ОИОГД	Ратманов	План межевания			
Вед. инженер	Чернова	Масштаб	Дата	Лист	Листов
		1:1500	20.11.2014 г.	1	3