Геодезические данные поворотных точек красной линии		
№№	Координата X	Координата Y
1	365350,956	1268222,206
2	365414,476	1268472,860
3	365647,375	1268890,943
4	365633,234	1268921,296
5	365428,569	1268941,279
6	365355,618	1268903,197
7	365306,159	1268225,446
8	365260,442	1268227,998
9	365311,730	1268935,042
10	365396,823	1269074,403
11	365516,451	1269061,178
12	365591,640	1268996,195
13	365681,682	1268861,337
14	365414,476	1268472,860
15	365397,401	1268238,916
16	365348,612	1268182,026
17	365303,273	1268184,968

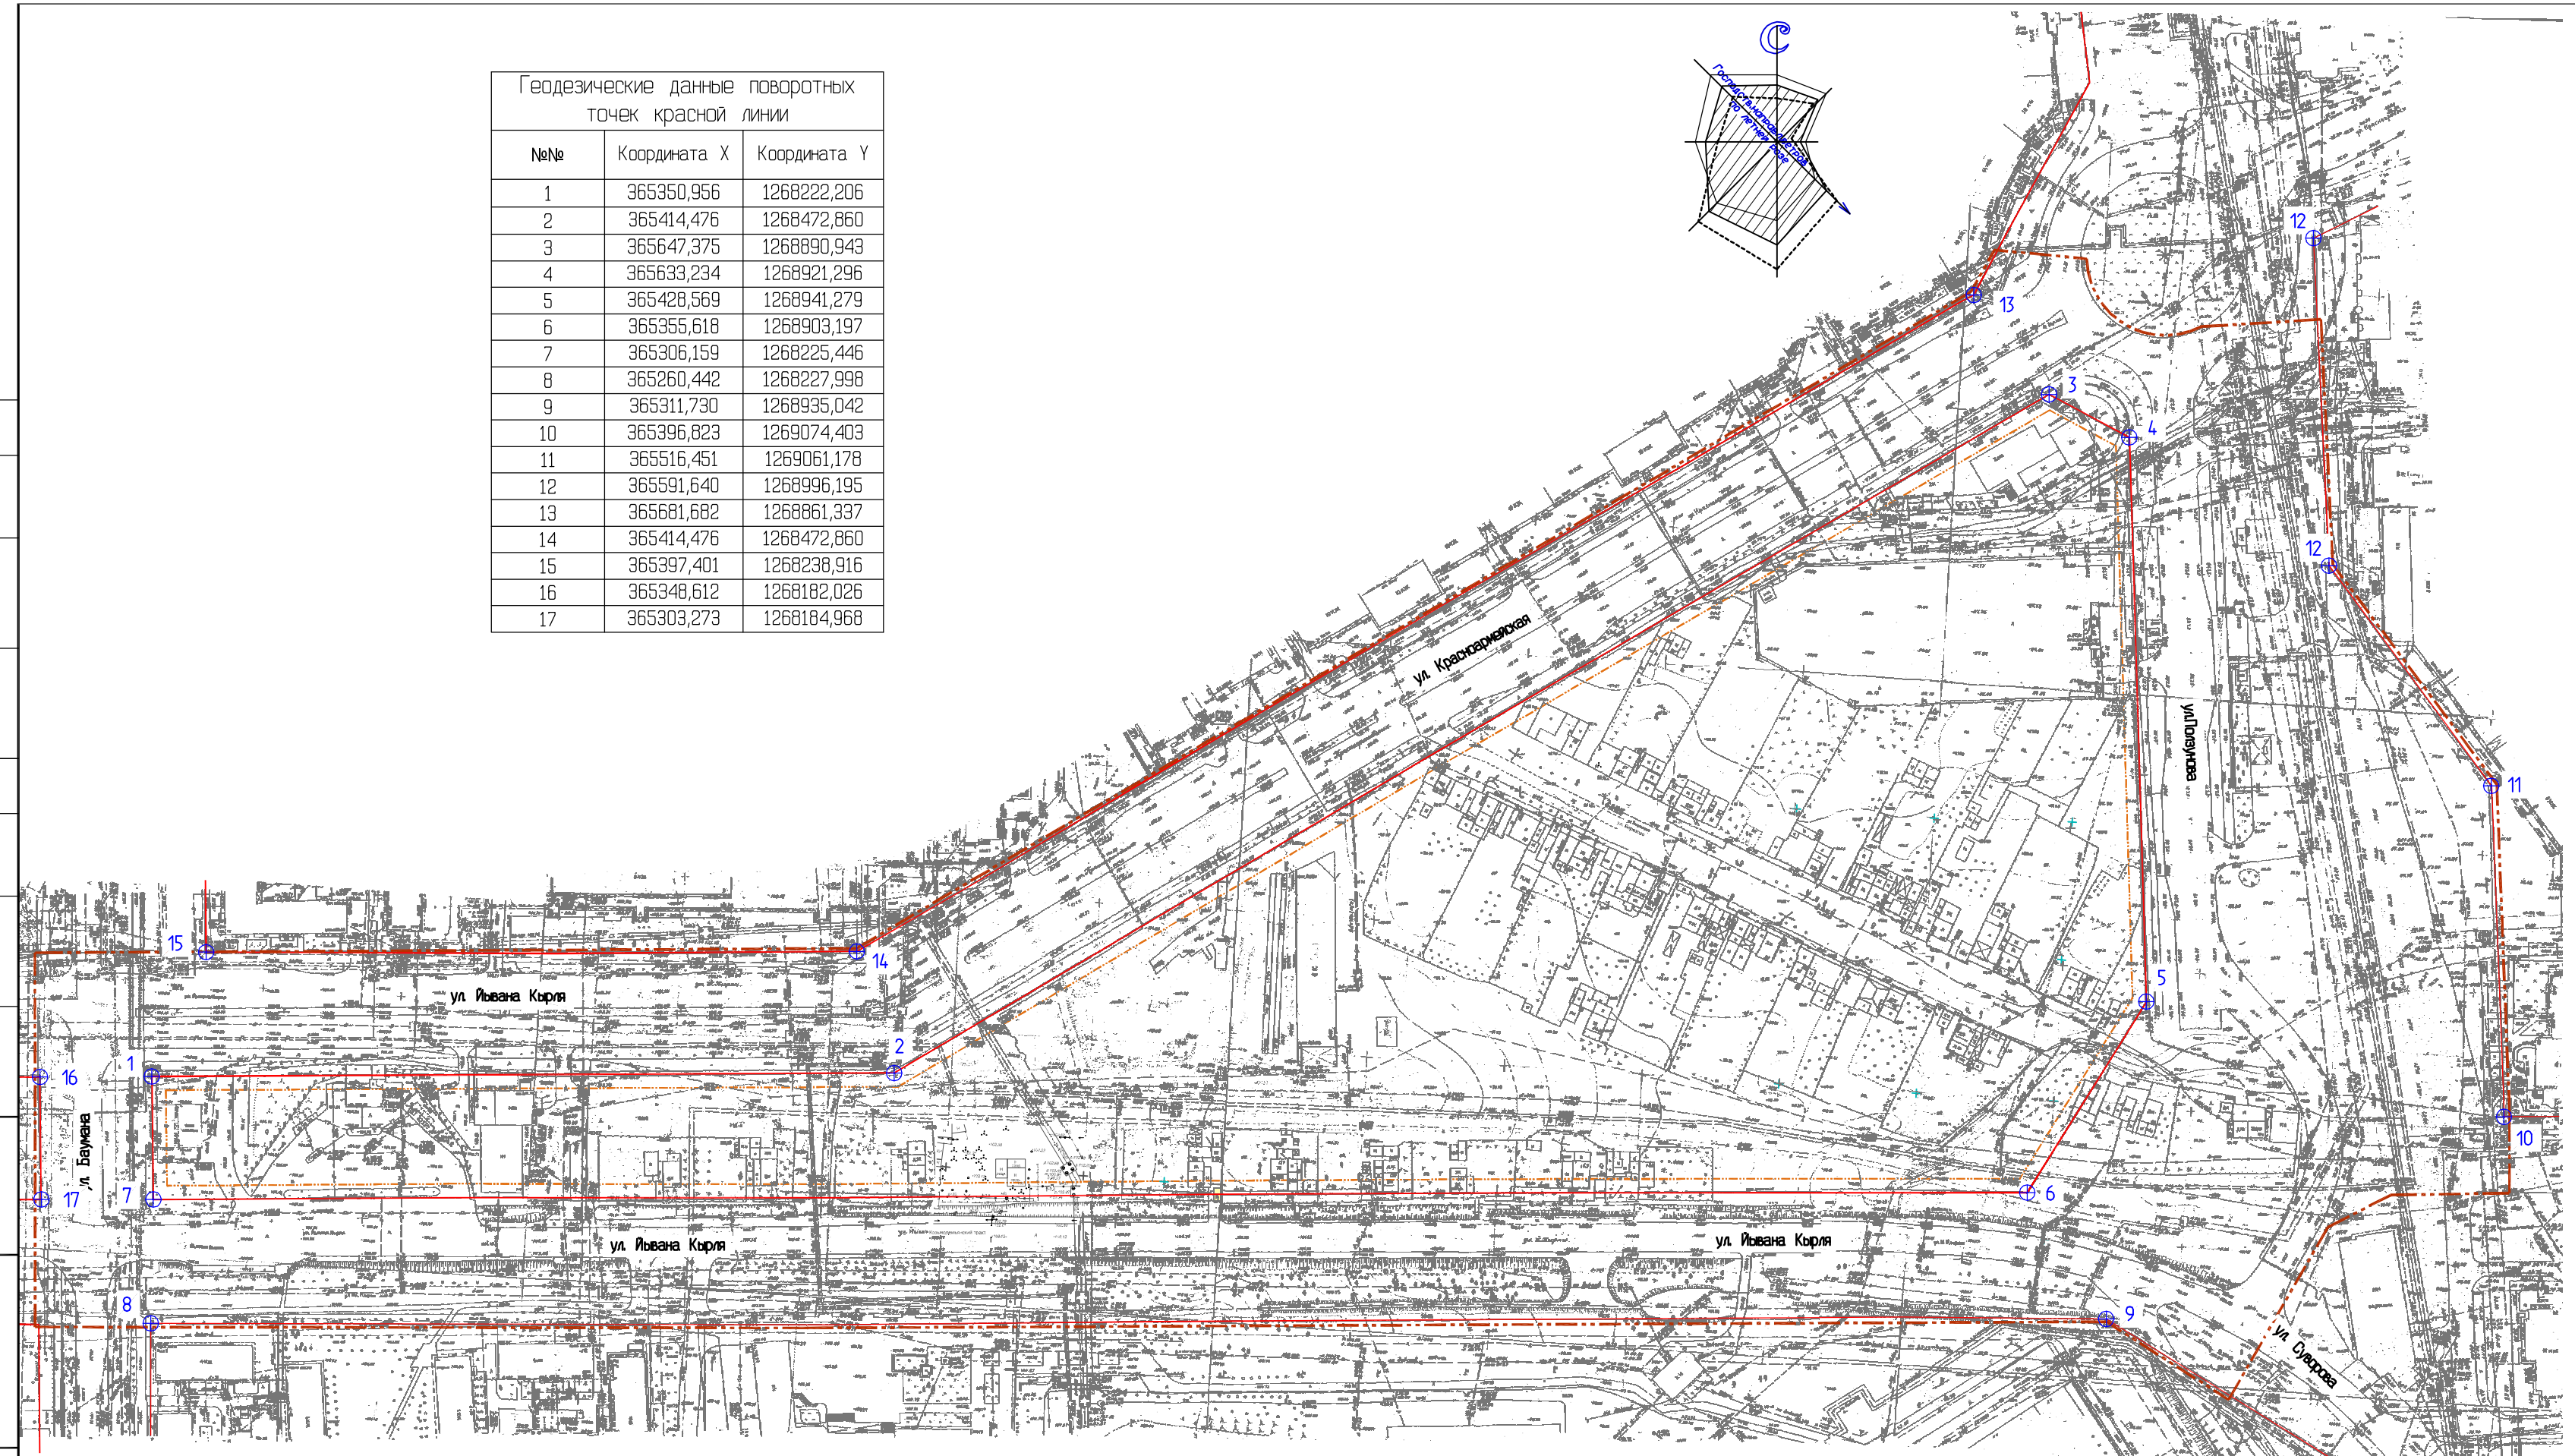

СИТУАЦИОННАЯ СХЕМА

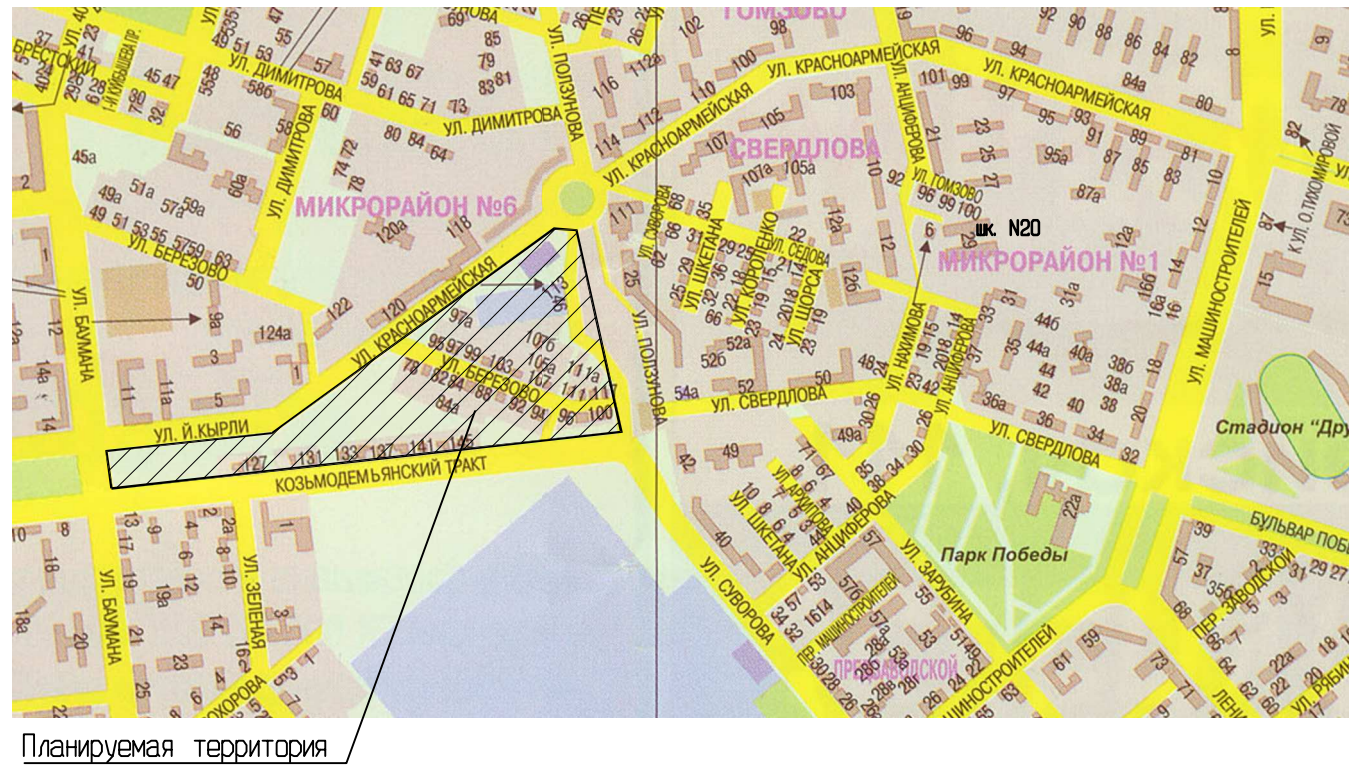

УСЛОВНЫЕ ОБОЗНАЧЕНИЯ

- граница проектирования
- существующие красные линии
- линии регулирования застройки
- 10 — поворотная точка и номер поворотной точки красной линии

ПРИМЕЧАНИЯ

1. Схема разработана в масштабе 1:2000 на выкопировке с планшетов, предоставленной заказчиком в 2016г
2. Система координат - МСК-12. Система высот - Балтийская.

изм.	кол.	лист	NДок	подпись	дата	-ППТ			
						Проект планировки территории ограниченной улицами Ползунова, Йывана Кырля, Баумана, Красноармейская в г.Йошкар-Ола.			
Директор		Софронов				Проект планировки территории Основная (утверждаемая) часть проекта	СТАДИЯ	ЛИСТ	ЛИСТОВ
ГИП		Рассанов					ПД	1	
Инженер		Смирнов				Чертеж планировки территории, отображающий красные линии М 1:2000	ООО фирма "СРС" т.(8362) 355-355		
Н. контр.		Шонгин							

Взам. инв.N | Подпись и дата | Инв.N подл.