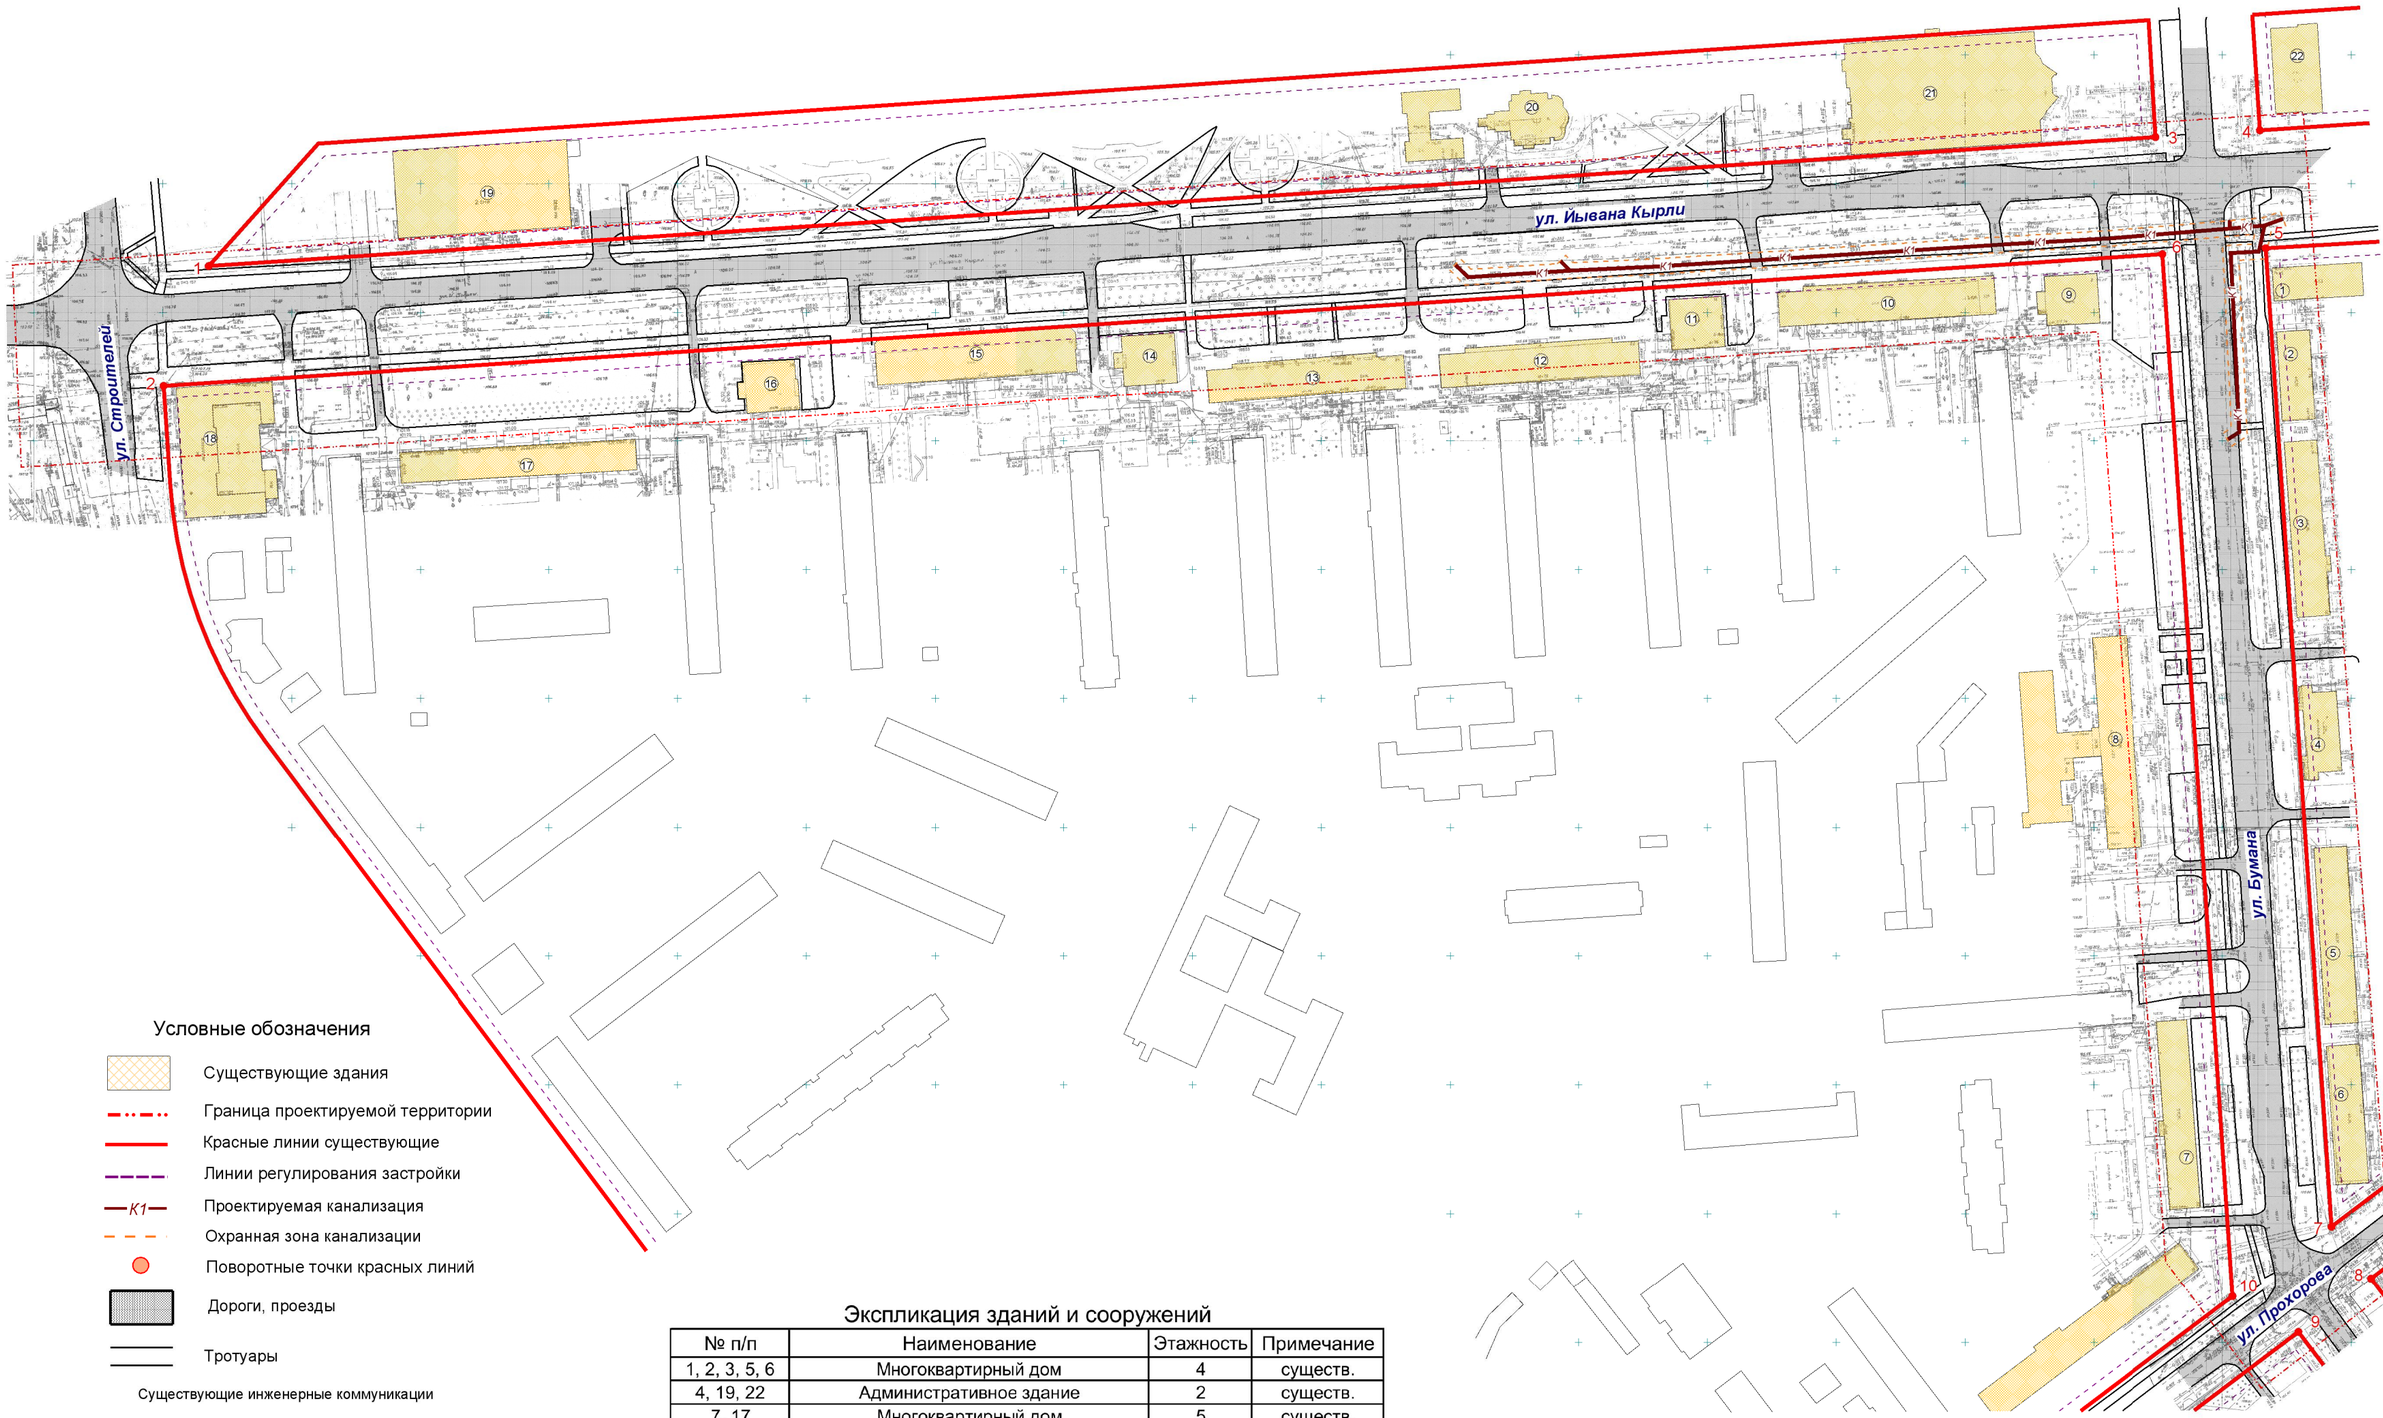

Условные обозначения

- Существующие здания
- Граница проектируемой территории
- Красные линии существующие
- Линии регулирования застройки
- K1 — Проектируемая канализация
- Охранная зона канализации
- Поворотные точки красных линий
- Дороги, проезды
- Тротуары

Существующие инженерные коммуникации

- В — водопровод
- Г — газопровод
- К — канализация
- Т — теплотрасса
- электрический кабель
- кабель связи

ПРИМЕЧАНИЕ: каталог координат поворотных точек красных линий приведен в таблице № 1

Экспликация зданий и сооружений

№ п/п	Наименование	Этажность	Примечание
1, 2, 3, 5, 6	Многоквартирный дом	4	существ.
4, 19, 22	Административное здание	2	существ.
7, 17	Многоквартирный дом	5	существ.
8	Средняя общеобразовательная школа	3	существ.
9, 16	Многоквартирный дом	9	существ.
10, 12, 13, 15	Многоквартирный дом со встроенно-пристроенными помещениями	5	существ.
11, 14, 18	Многоквартирный дом со встроенно-пристроенными помещениями	9	существ.
20	Храм Рождества Христова		существ.
21	Торговый центр	4	существ.

Изм.	Кол.уч.	Лист	N док.	Подпись	Дата
Разработал		Мальцева			
Проверил					
ГАП		Костик			
Нач. отд.		Ратманов			
Н. контр.					

АРХ 11-2017-ППТ-ОЧ.ГЧ

Проект планировки территории улицы Йывана Кырли на участке от улицы Баумана до улицы Строителей и улицы Баумана на участке от улицы Йывана Кырли до улицы Прохорова в городе Йошкар-Оле

Проект планировки территории. Основная часть	Стадия	Лист	Листов
	П	2	2

Чертеж, отображающий красные линии и линии, обозначающие дороги, улицы, проезды, объекты инженерной и транспортной инфраструктур М 1:2000

МУП "Архитектор"