Приложение

Схема расположения границ публичного сервитута

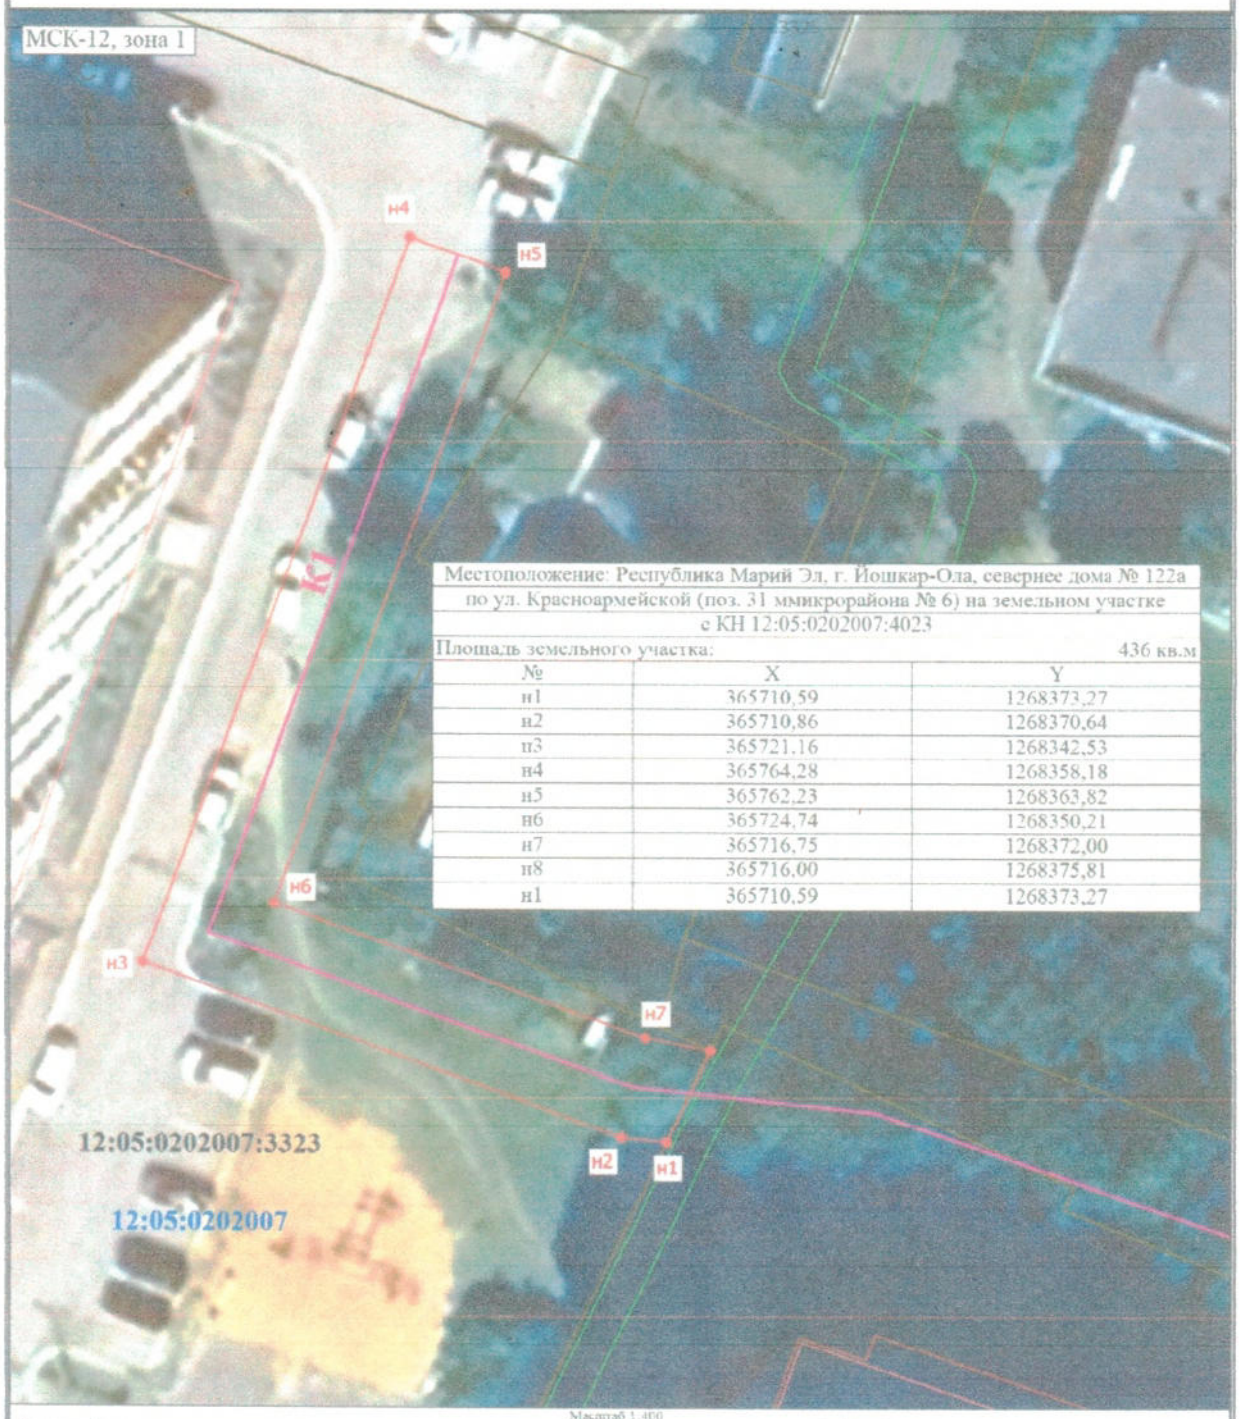

Местоположение: Республика Марий Эл, г. Йошкар-Ола, севернее дома № 122а по ул. Красноармейской (поз. 31 ммикрорайона № 6) на земельном участке с КН 12:05:0202007:4023

Площадь земельного участка: 436 кв.м

№	X	Y
н1	365710,59	1268373,27
н2	365710,86	1268370,64
н3	365721,16	1268342,53
н4	365764,28	1268358,18
н5	365762,23	1268363,82
н6	365724,74	1268350,21
н7	365716,75	1268372,00
н8	365716,00	1268375,81
н1	365710,59	1268373,27

Масштаб 1:400

Условные обозначения

- Часть границы, местоположение которой определено при выполнении кадастровых работ
:33 - Кадастровый номер земельного участка
- Граница земельного участка
- Граница сооружения
- Граница зоны с особыми условиями
- Граница водоотведения
12:05:0202007 - Номер кадастрового квартала
н1 - Обозначение новой характерной точки
- Часть границы, сведения ЕГРН о которой позволяют однозначно определить ее положение на местности
- Граница здания
- Граница кадастрового квартала
- Характерная точка границы земельного участка, сведения о которой отсутствуют в ЕГРН (определено при кадастровых работах (определяемая точка))
12:05:0202007:3323 - Кадастровый номер земельного участка
К1 - Сеть водоотведения

Кадастровый инженер Горбачева М.Ю.