



СИТУАЦИОННАЯ СХЕМА

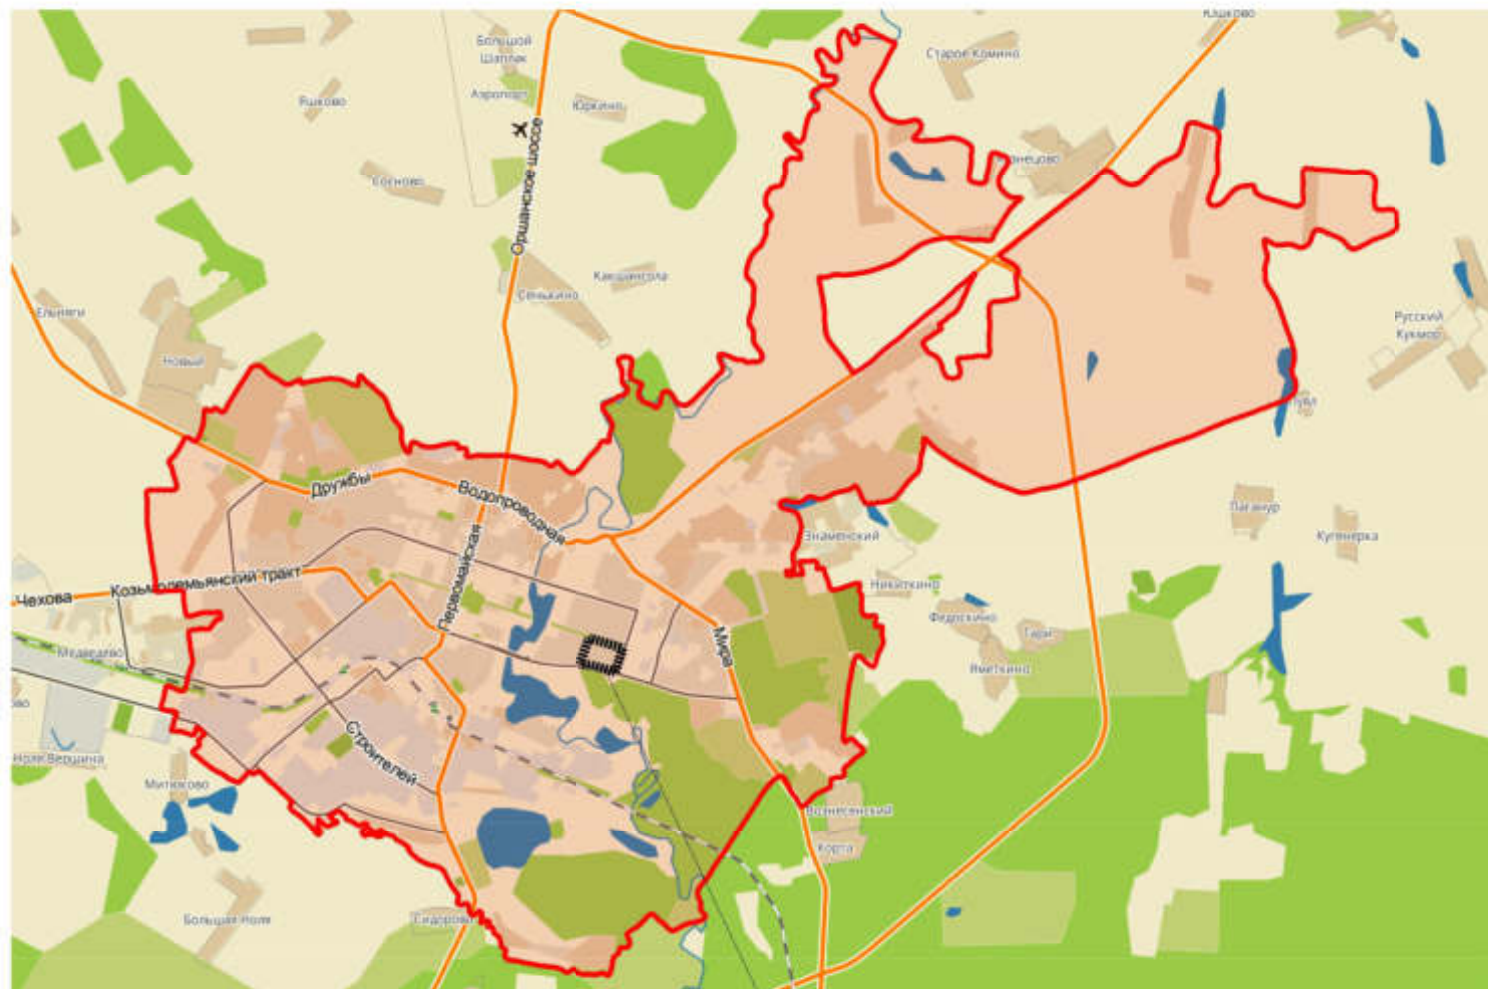


проектируемая территория

КАРТА ГРАДОСТРОИТЕЛЬНОГО ЗОНИРОВАНИЯ М 1:10000

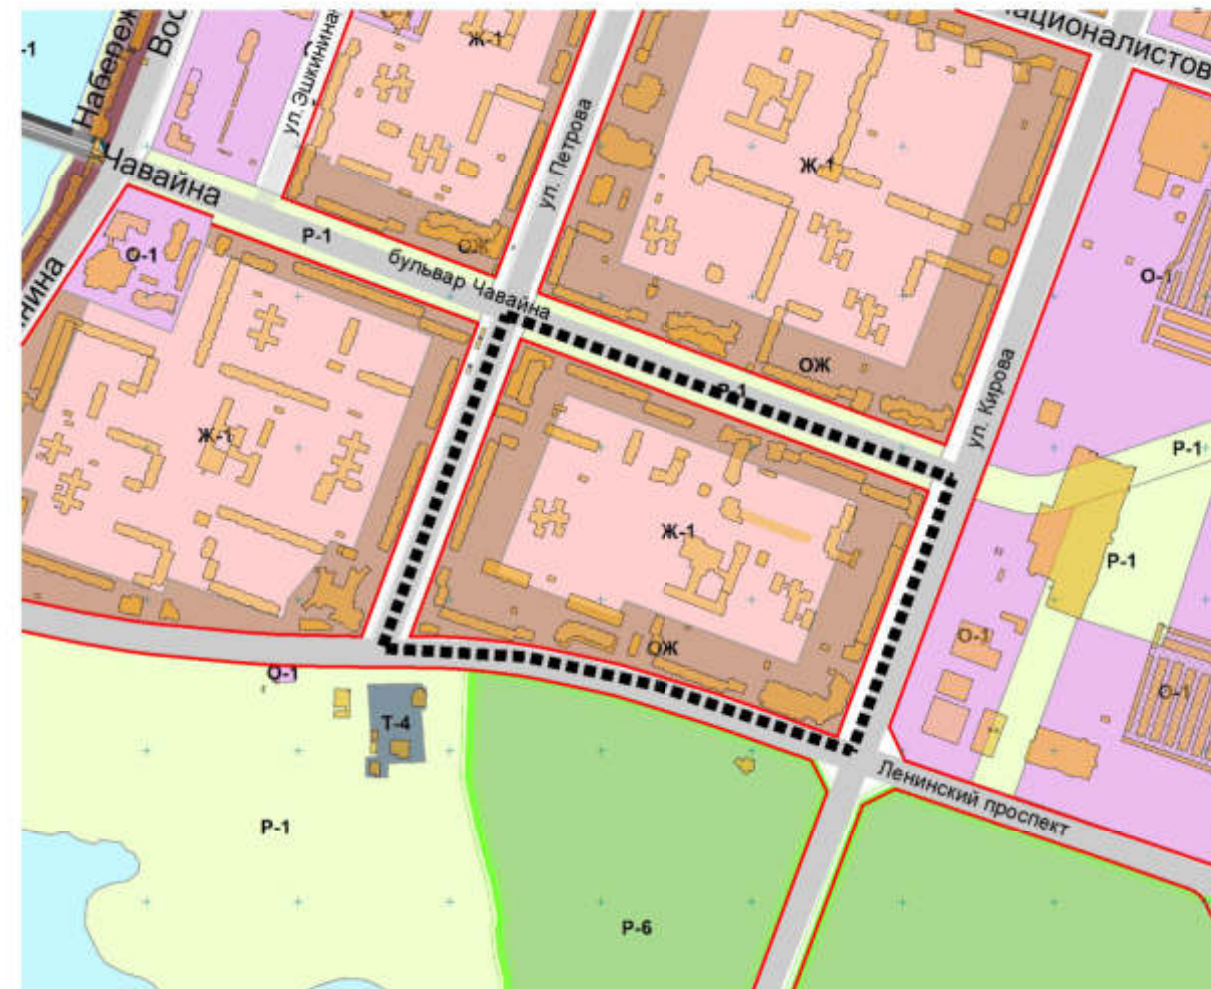



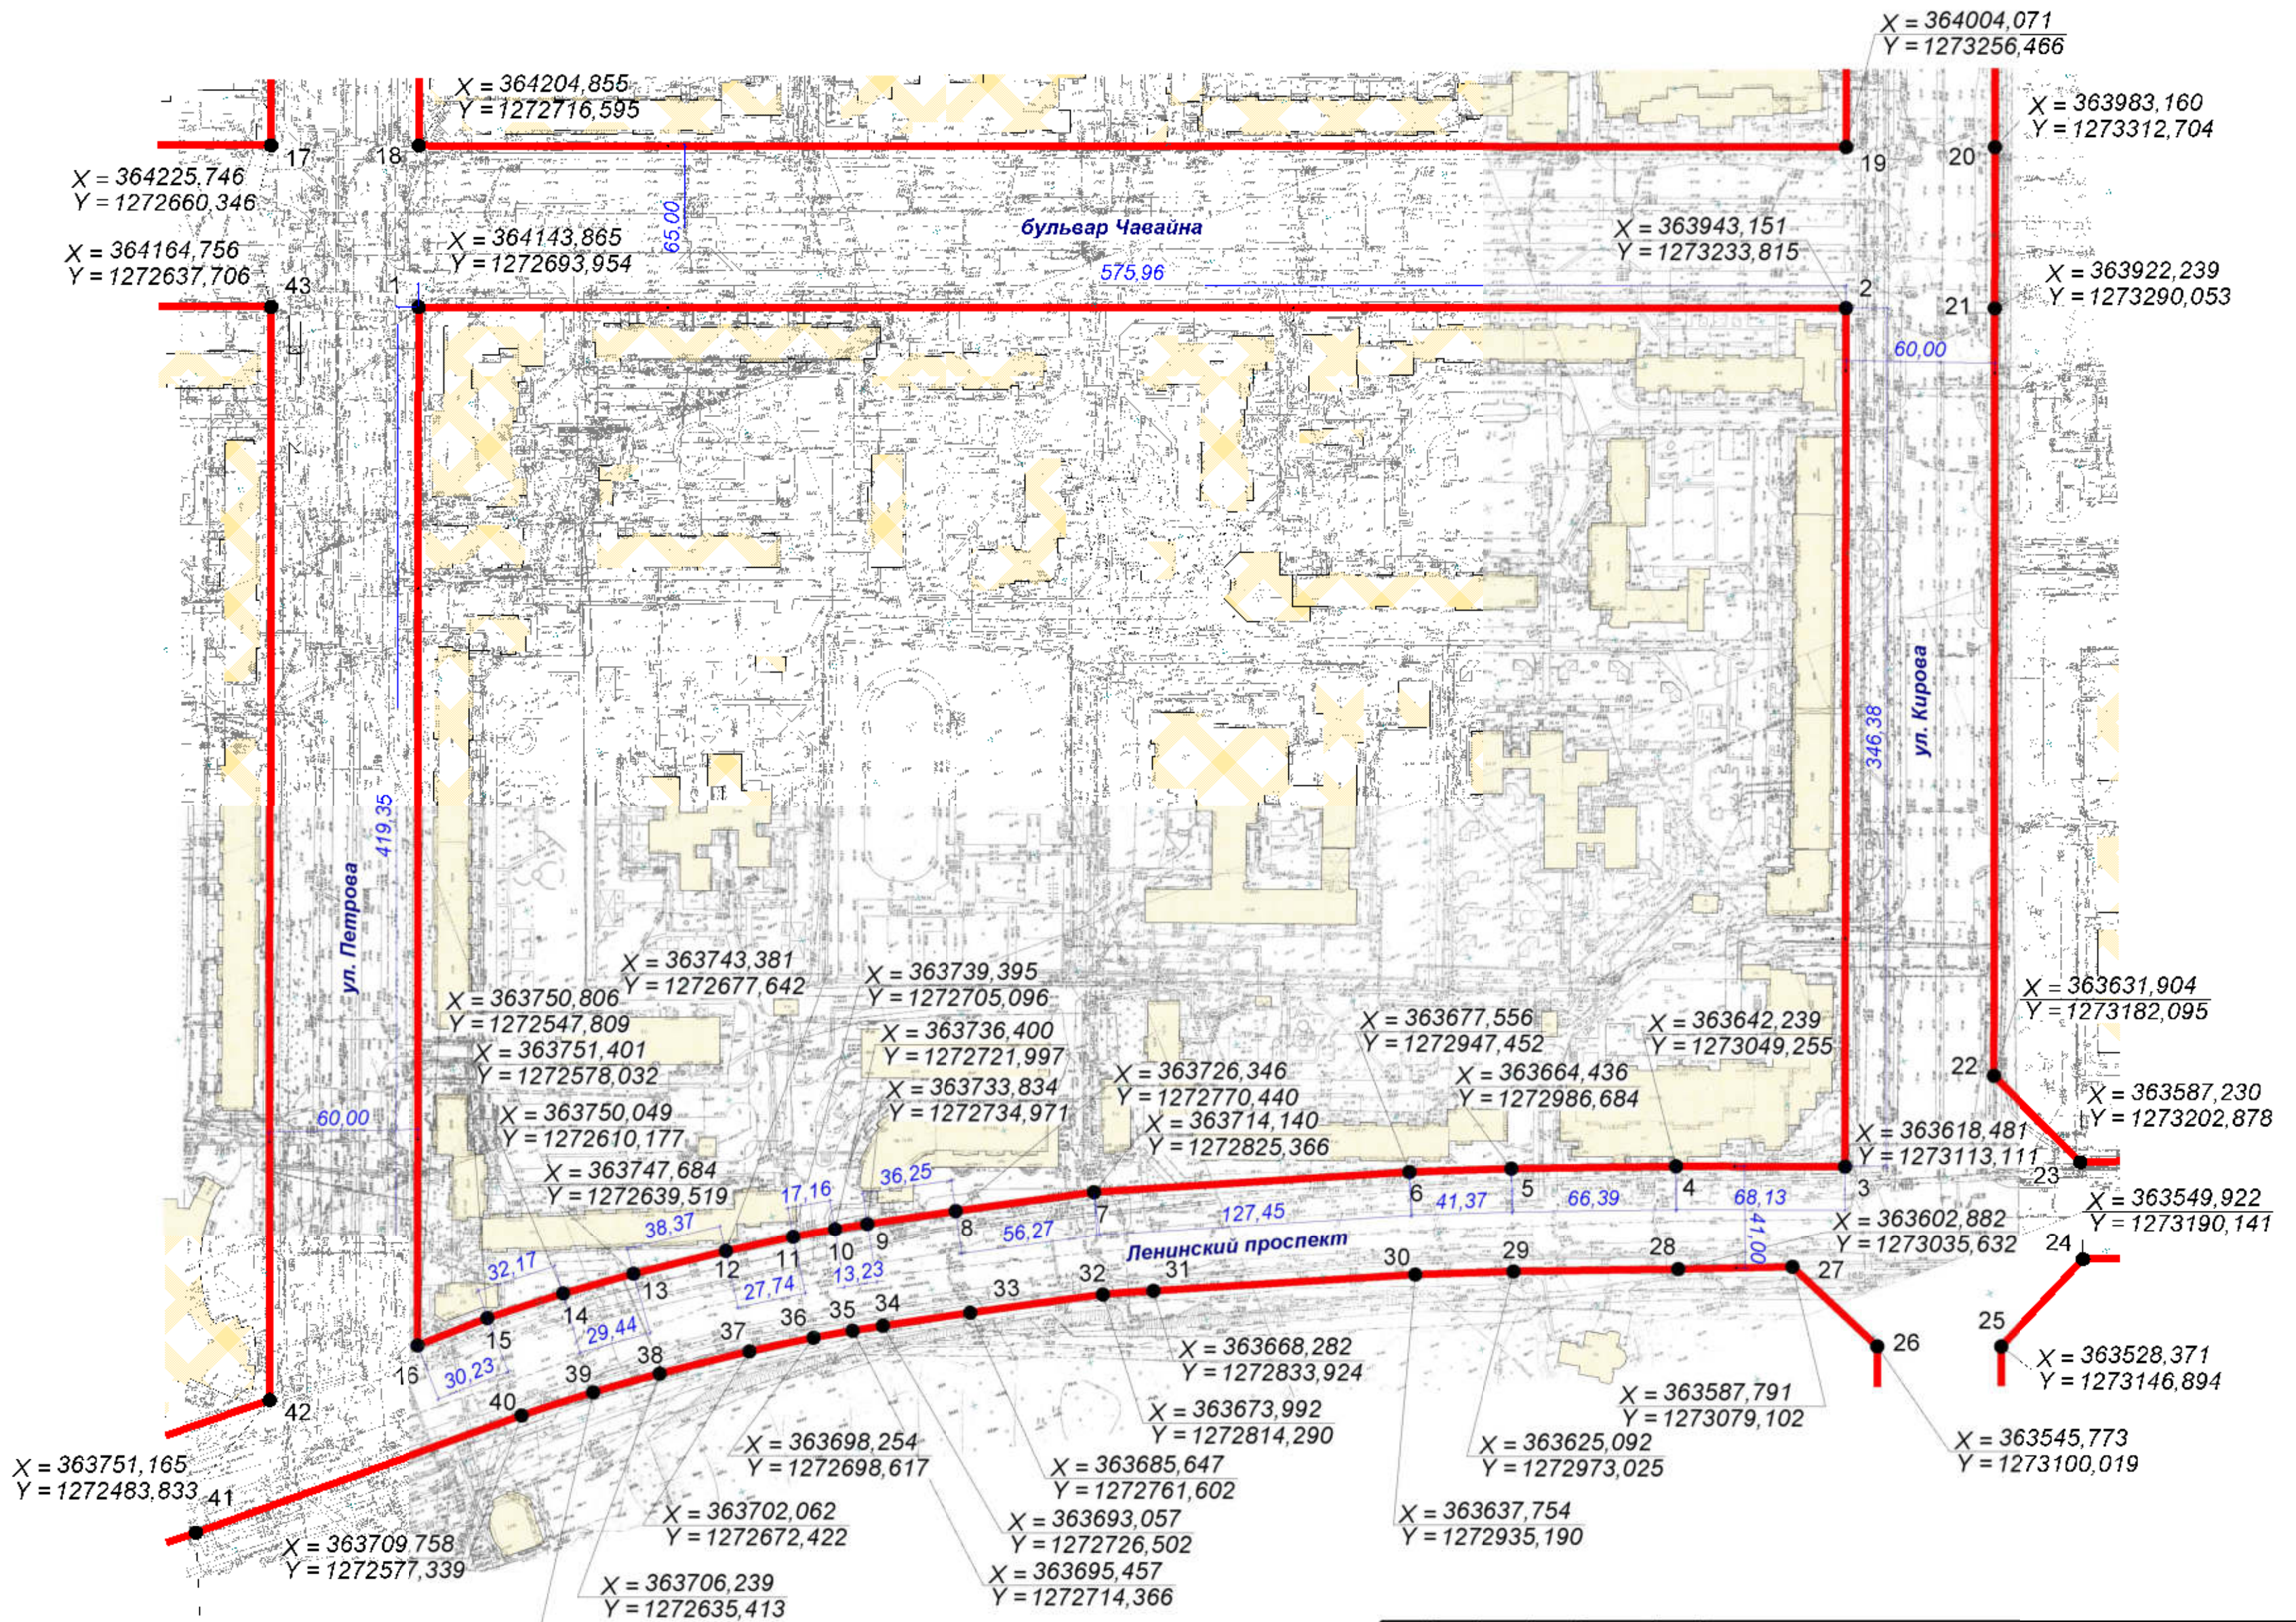


						АРХ 15-2019-ПМТ-ОЧ.ГЧ			
						Проект межевания территории, ограниченной бульваром Чавайна, улицами Кирова, Петрава и Ленинским проспектом в городе Йошкар-Оле			
Изм.	Кол.уч.	Лист	№ док.	Подпись	Дата	Проект межевания территории. Основная часть	Стадия	Лист	Листов
Разработал	Наумова						П	1	3
Проверил						Чертеж границ планируемых и существующих элементов планировочной структуры	МУП "Архитектор"		
ГАП	Костик								
Нач. отд.	Ратманов								
Н. контр.									






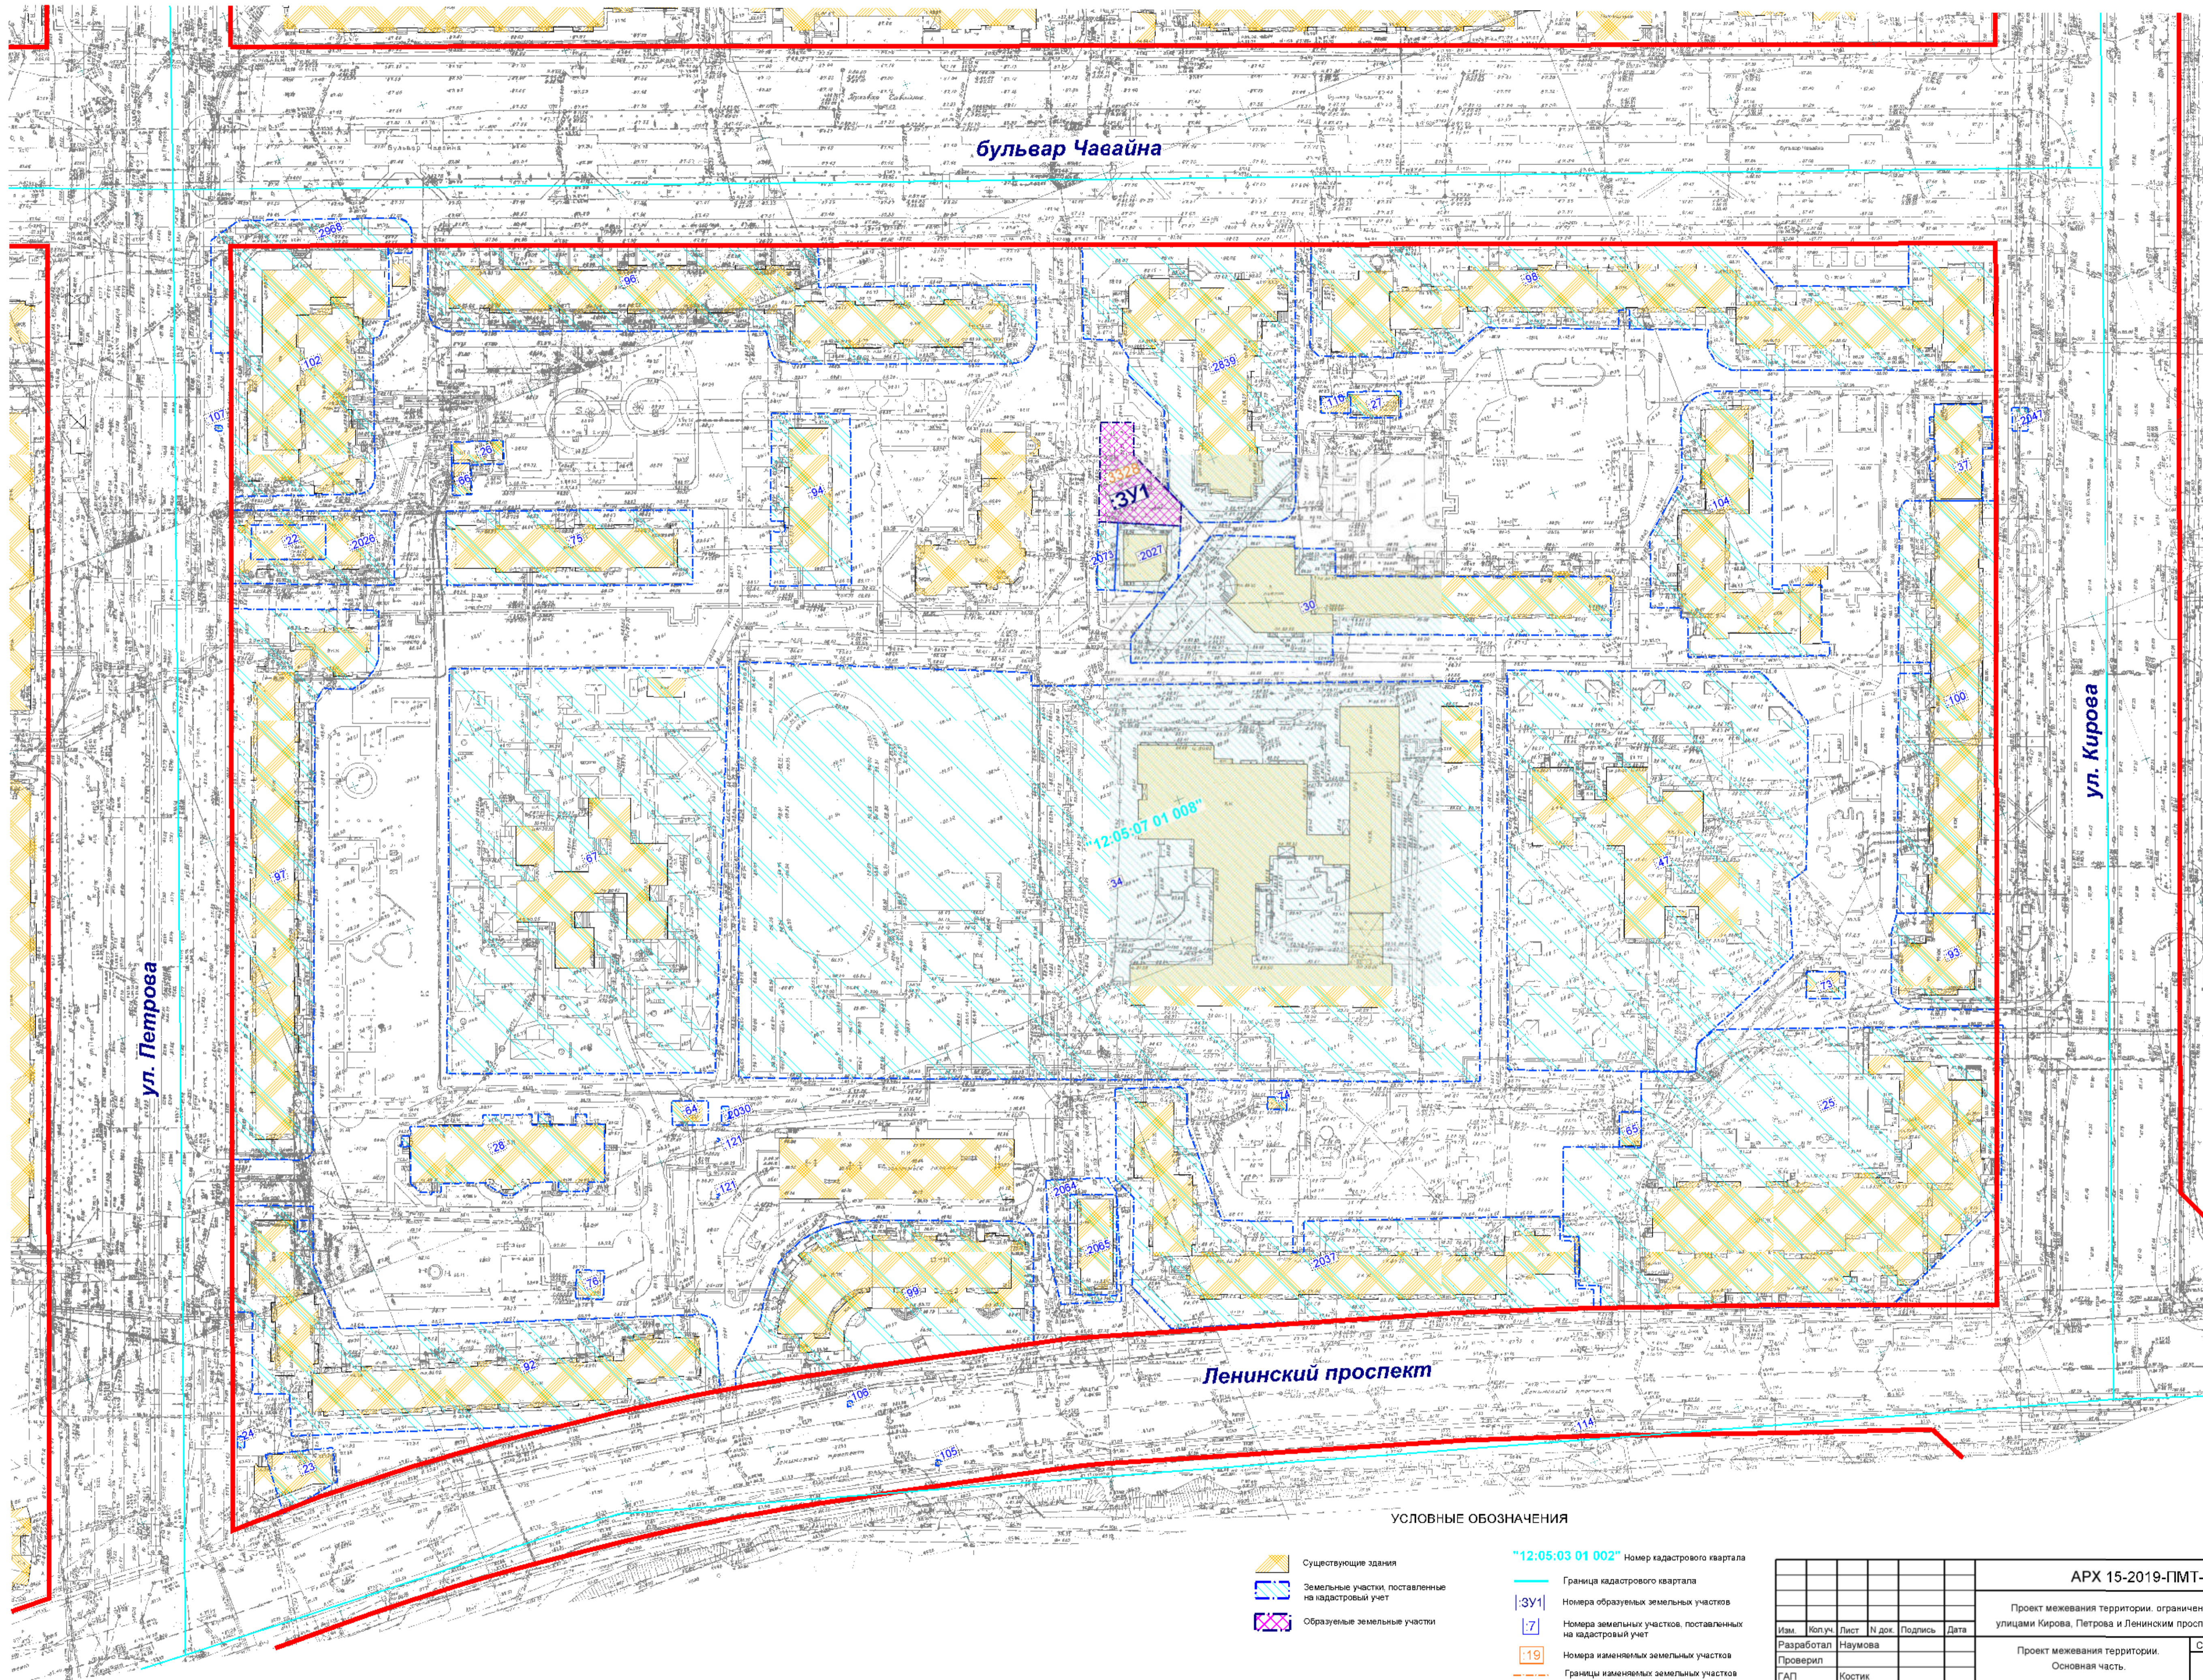
X = 363711,311  
Y = 1272437,415

X = 363708,477  
Y = 1272607,658

-  Условные обозначения
-  Существующая застройка
-  Существующие красные линии
-  Поворотные точки красных линий
-  Система координат МСК-12

ПРИМЕЧАНИЕ: каталог координат поворстных точек красных линий приведен в таблице №1

АРХ 15-2019-ПМТ-ОЧ.ГЧ					
Проект межевания территории, ограниченной бульваром Чавайна, улицами Кирова, Петрова и Ленинским проспектом в городе Йошкар-Оле					
Изм.	Коп.уч.	Лист	№ док.	Подпись	Дата
Разработал	Наумова				
Проверил	ГАП	Костик			
Нач. отд.	Ратманов				
Н. контр.					
Проект межевания территории. Основная часть				Стадия	Лист
				П	2
Чертеж красных линий М 1:2000				Листов	3
МУП "Архитектор"					






УСЛОВНЫЕ ОБОЗНАЧЕНИЯ

- Существующие здания
- Земельные участки, поставленные на кадастровый учет
- Образованные земельные участки
- "12-05:03 01 002" Номер кадастрового квартала
- 3У1) Номер образующих земельных участков
- 7) Номер земельных участков, поставленных на кадастровый учет
- 19) Номер измененных земельных участков
- Границы измененных земельных участков
- Красные линии существующие


<b>АРХ 15-2019-ПМТ-ОЧ.ГЧ</b>					
Проект межевания территории, ограниченной бульваром Чавайна, улицами Кирова, Петрова и Ленинским проспектом в городе Йошкар-Оле					
Проект межевания территории. Основная часть.			Стадия	Лист	Листов
Чертёж межевания территории.			П	3	3
1:1000			МУП "Архитектор"		
Изм.	Коп.уч.	Лист	№ док.	Подпись	Дата
Разработал	Наумова				
Проверил	Костик				
Нач. отд.	Ратманов				
Н. контр.					





- УСЛОВНЫЕ ОБОЗНАЧЕНИЯ
-  Существующая застройка
  -  Существующие красные линии
  -  1 Поворотные точки красных линий
  - Система координат МСК-12

ПРИМЕЧАНИЕ: каталог координат поворотных точек красных линий приведен в таблице №1

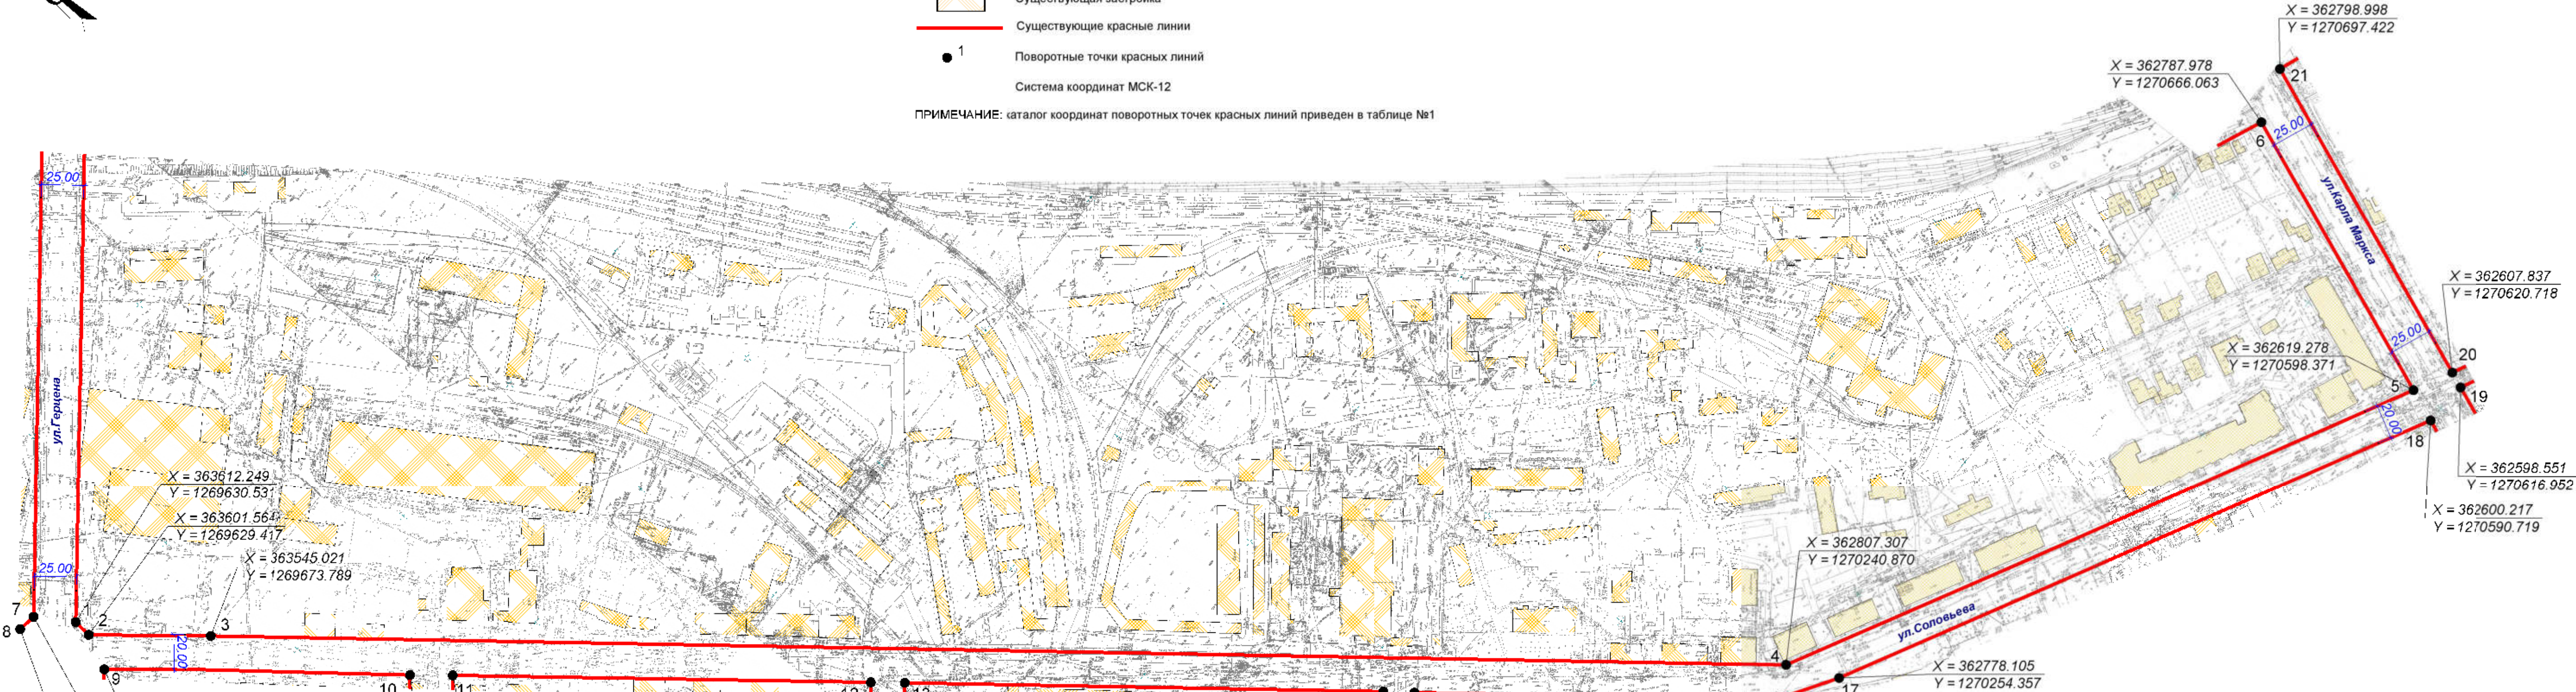


№	X	Y
1	363612.249	1269630.53
2	363601.564	1269629.417
3	363545.021	1269673.789
4	362807.307	1270240.870
5	362619.278	1270598.371
6	362787.978	1270666.063
7	363633.549	1269617.495
8	363581.803	1269619.284
9	363635.168	1269606.883
10	363418.705	1269744.970
11	363438.539	1269729.362
12	363223.356	1269895.724
13	363207.540	1269967.987
14	362983.363	1270080.373
15	362968.677	1270091.256
16	362798.503	1270222.359
17	362778.105	1270254.357
18	362600.217	1270590.719
19	362598.551	1270616.952
20	362607.837	1270620.718
21	362798.998	1270697.422

<b>АРХ 11-2019-ПМТ-ОЧ.ГЧ</b>					
Проект межевания территории, ограниченной улицами Герцена, Карла Маркса, Соловьева и железной дорогой в городе Йошкар-Оле					
Изм.	Кол.уч.	Лист	№ док.	Подпись	Дата
Разработал	Наумова				
Проверил	ГАП	Костик			
Нач. отд.	Ратманов				
Н. контр.					
Проект межевания территории. Основная часть.				Стадия	Лист
Чертеж красных линий 1:2000				П	2
МУП "Архитектор"				Листов	3




КАРТА ГРАДОСТРОИТЕЛЬНОГО ЗОНИРОВАНИЯ 1:10000


СИТУАЦИОННАЯ СХЕМА

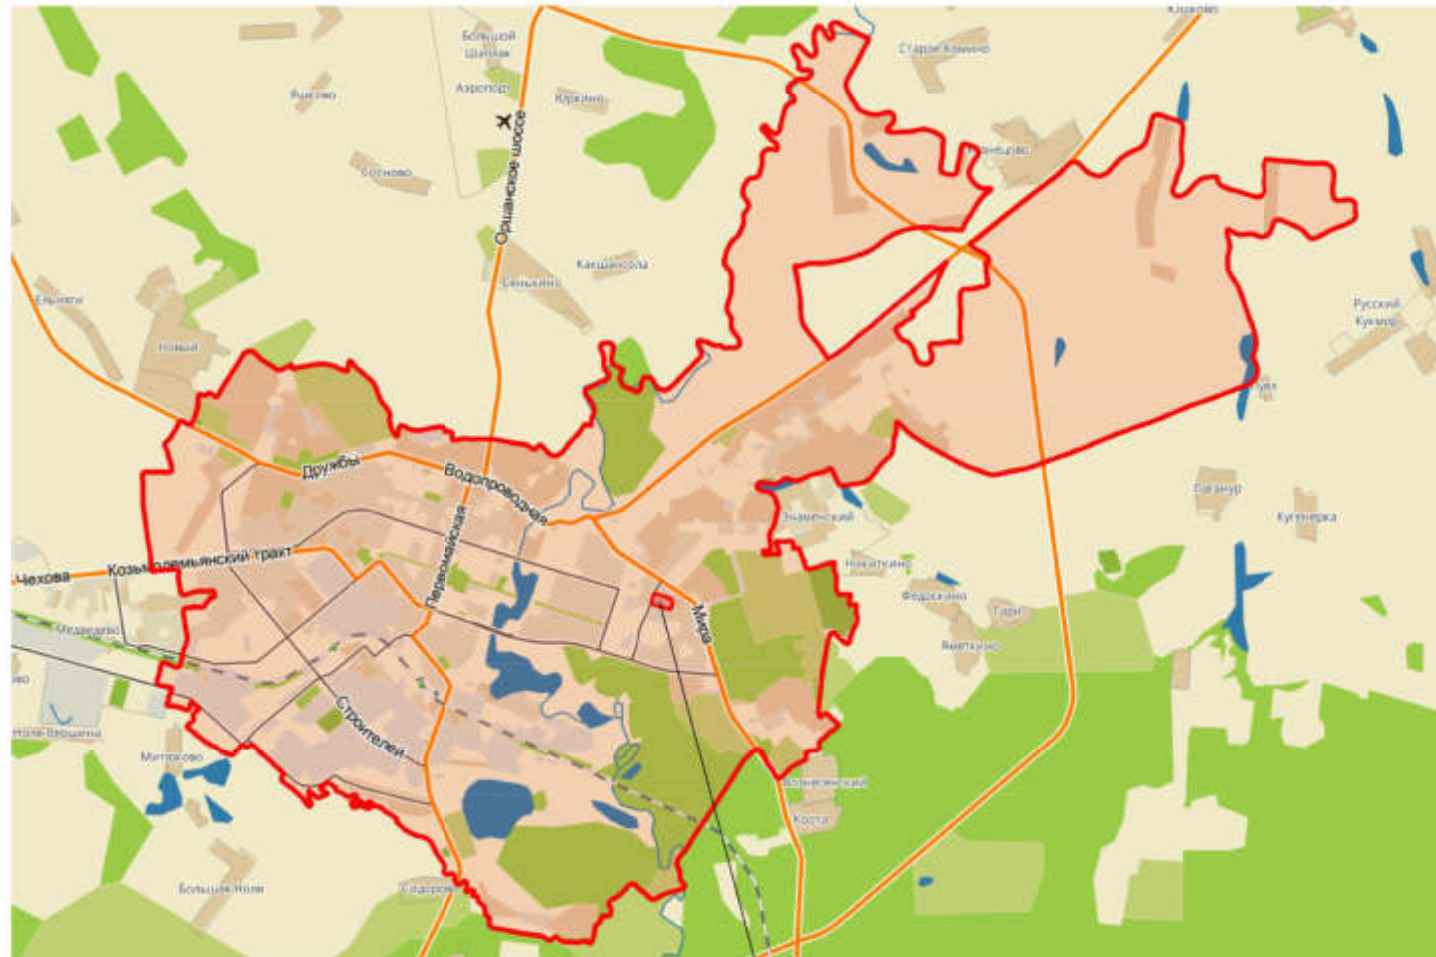

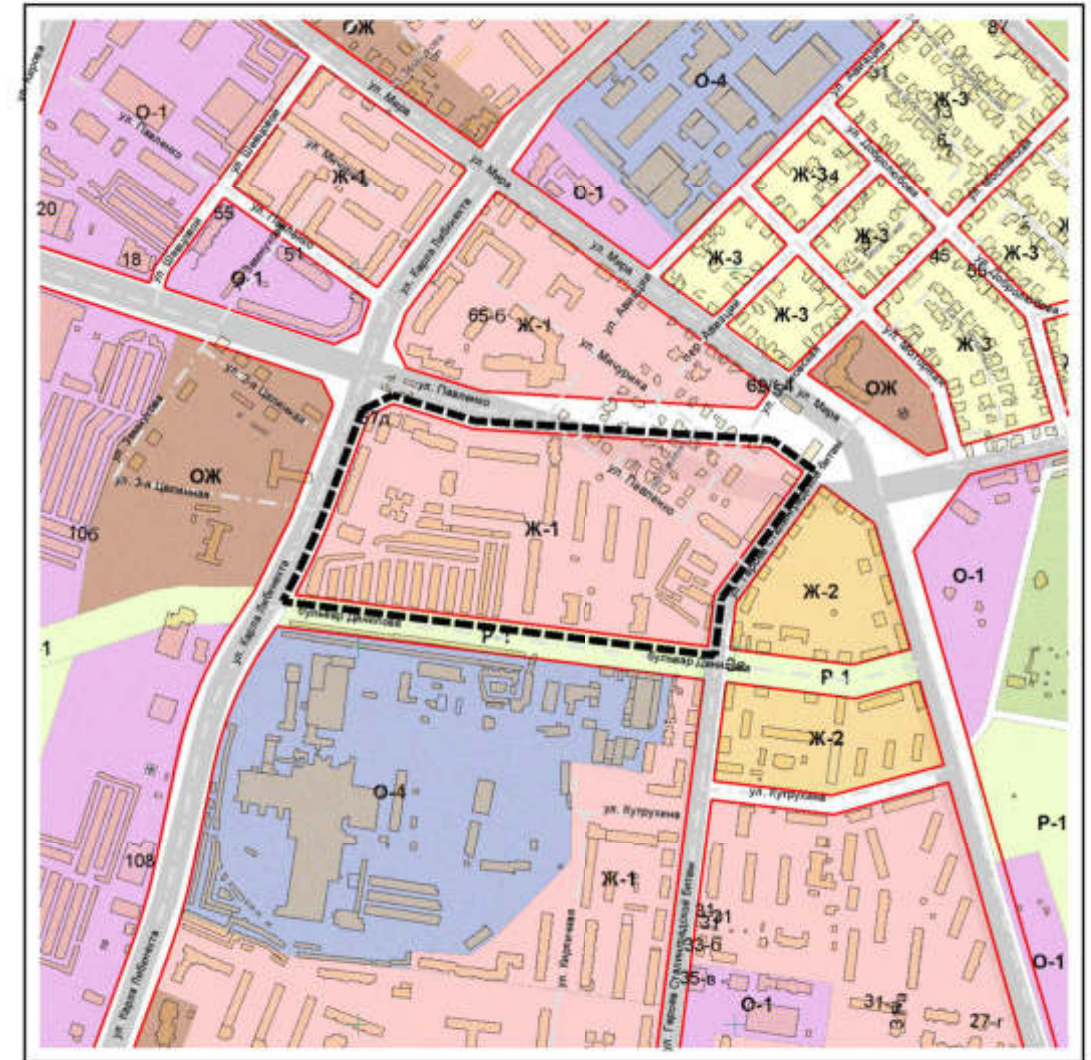


планируемая территория

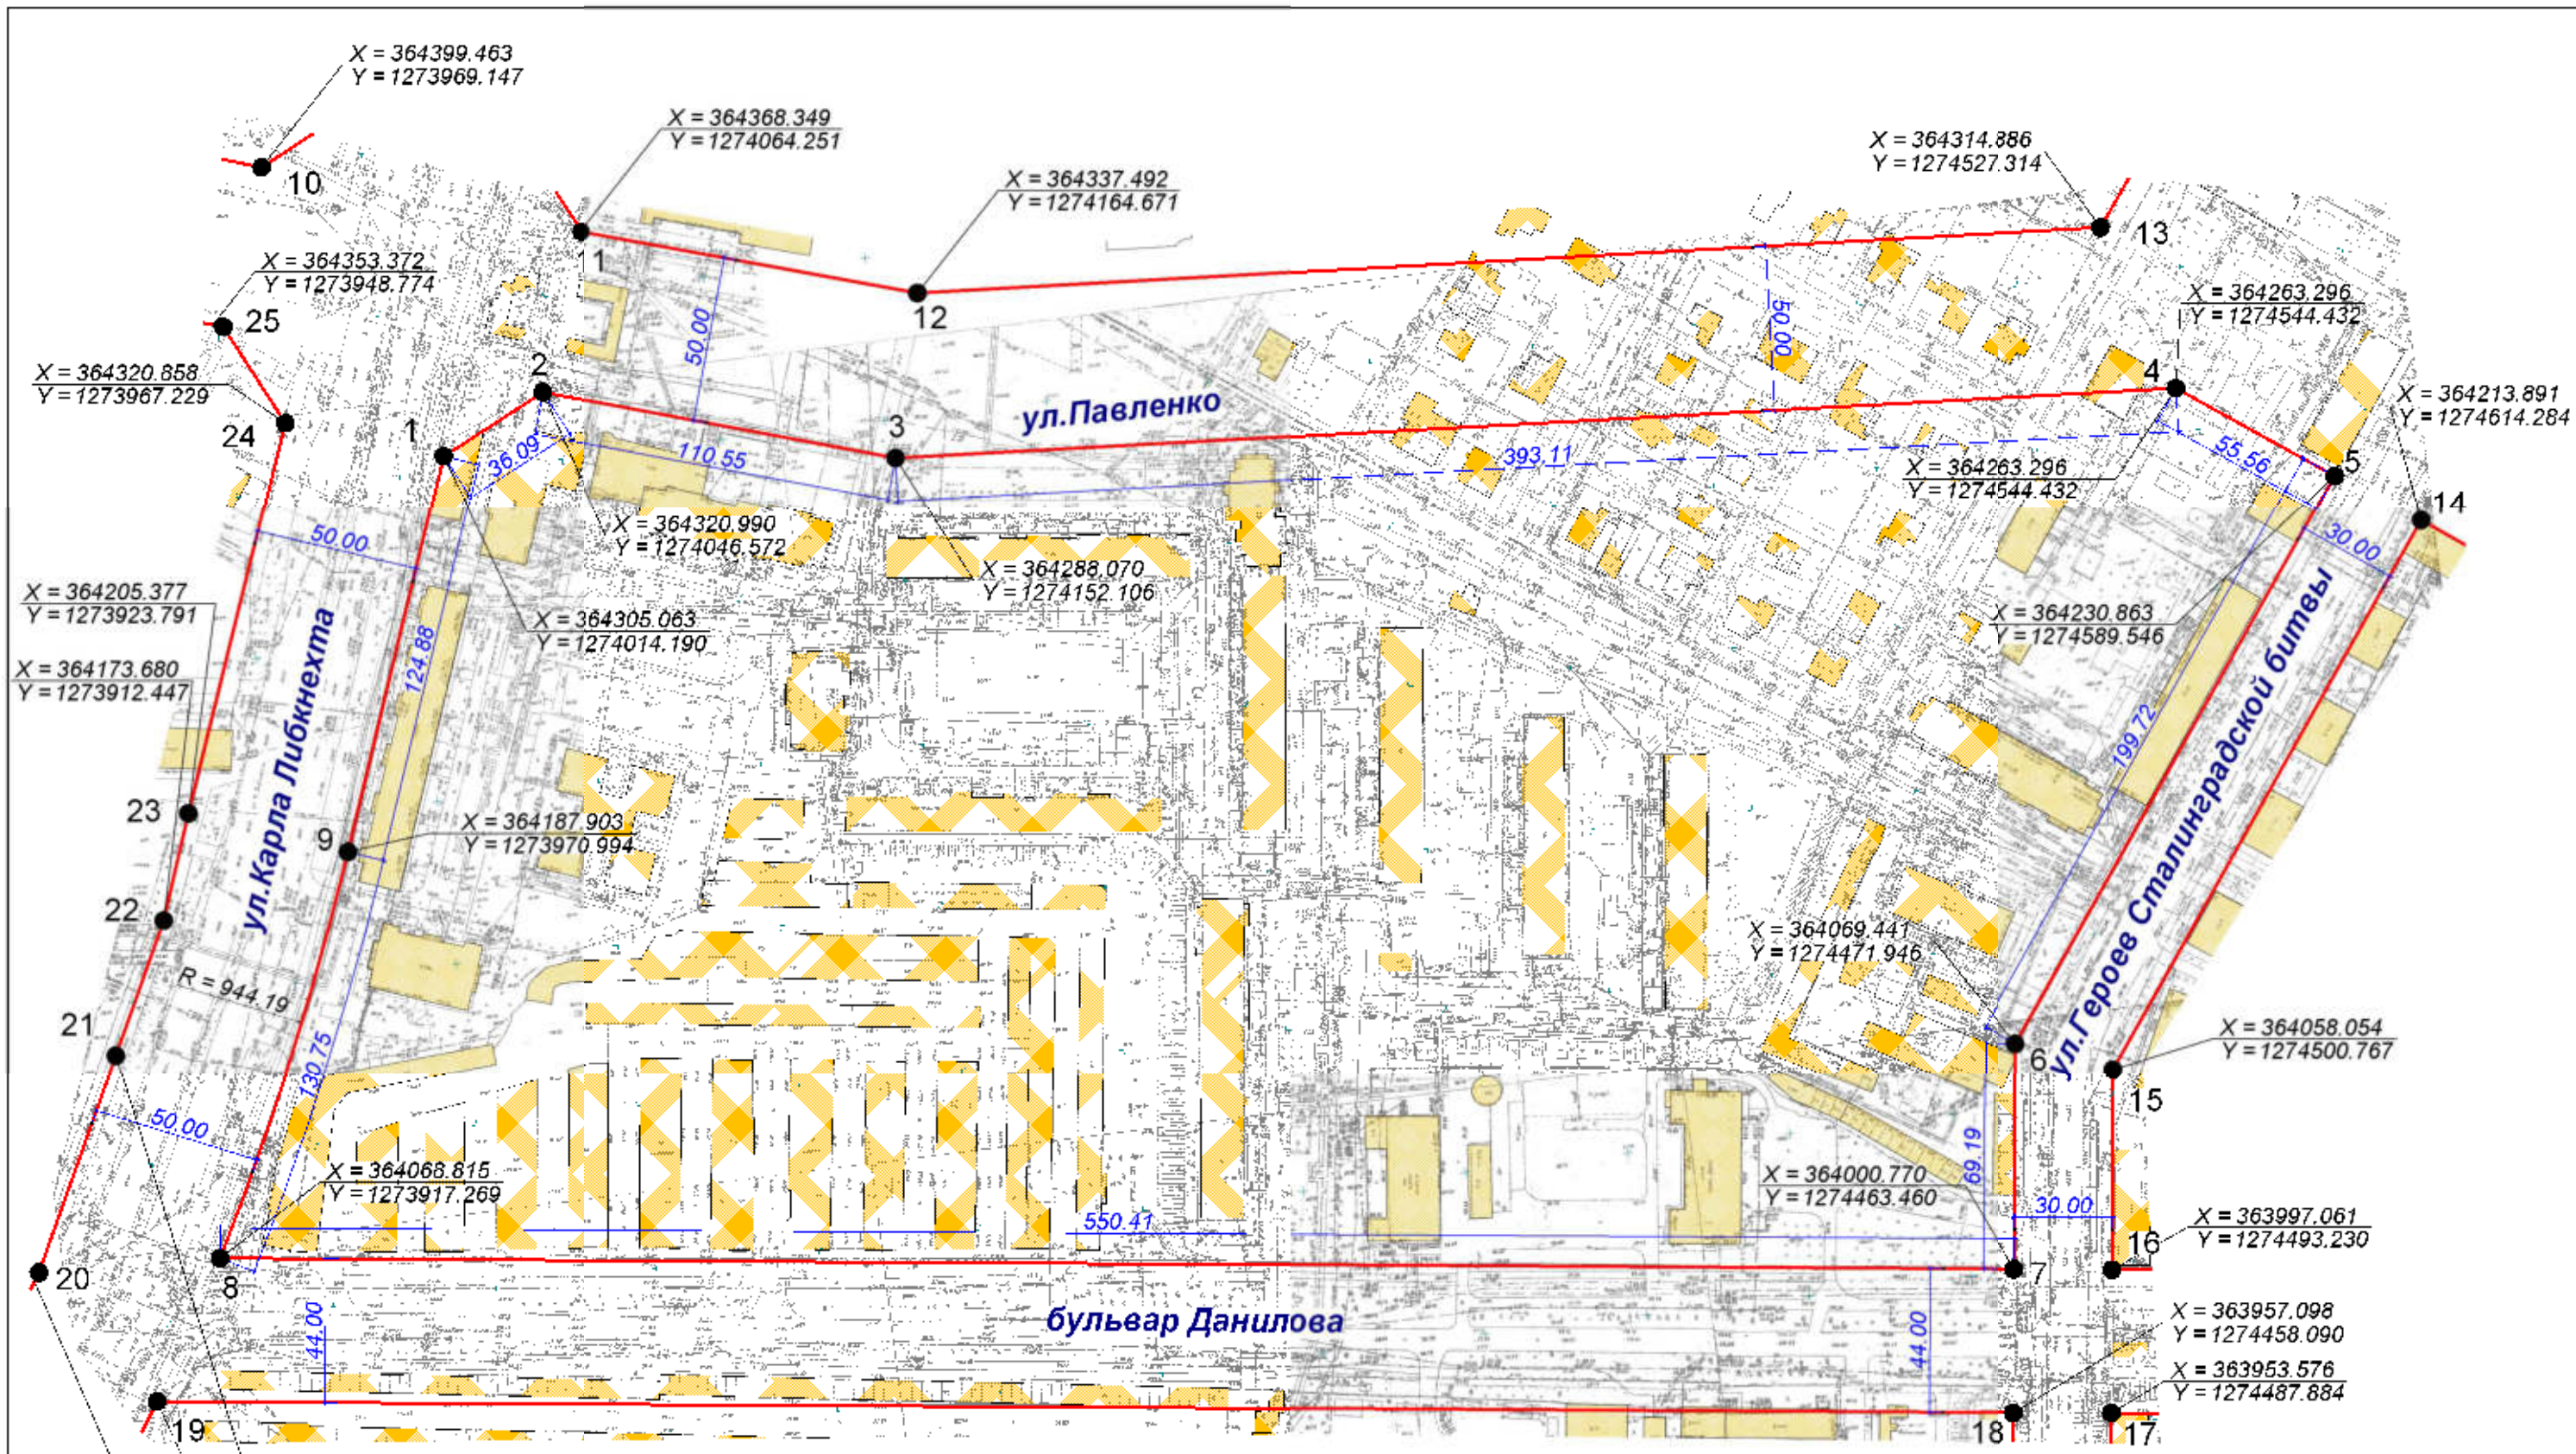

						<b>АРХ 17-2019-ПМТ-ОЧ.ГЧ</b>			
						Проект межевания территории, ограниченной улицами Павленко, Героев Сталинградской битвы, Карла Либкнехта и бульваром Данилова в городе Йошкар-Оле			
Изм.	Коп.уч.	Лист	№ док.	Подпись	Дата	Проект межевания территории. Основная часть.	Стадия	Лист	Листов
Разработал	Наумова						П	1	3
Проверил									
ГАП	Костик								
Нач. отд.	Ратманов								
Н. контр.						Чертеж планируемых и существующих элементов планировочной структуры	МУП "Архитектор"		



X = 364134.338  
Y = 1273893.007  
X = 364027.502  
Y = 1273892.962  
X = 364068.447  
Y = 1273860.035

- УСЛОВНЫЕ ОБОЗНАЧЕНИЯ**
-  Существующая застройка
  -  Существующие красные линии
  -  Поворотные точки красных линий

Система координат МСК-12

ПРИМЕЧАНИЕ: каталог координат поворотных точек красных линий приведен в таблице №1


Изм.	Кол.уч.	Лист	№ док.	Подпись	Дата
Разработал	Наумова				
Проверил					
ГАП	Костик				
Нач. отд.	Ратманов				
Н. контр.					

**АРХ 17-2019-ПМТ-ОЧ.ГЧ**


Проект межевания территории, ограниченной улицами Павленко, Героев Сталинградской битвы, Карла Либкнехта и бульваром Данилова в городе Йошкар-Оле

Проект межевания территории. Основная часть.	Стадия	Лист	Листов
	П	1	3







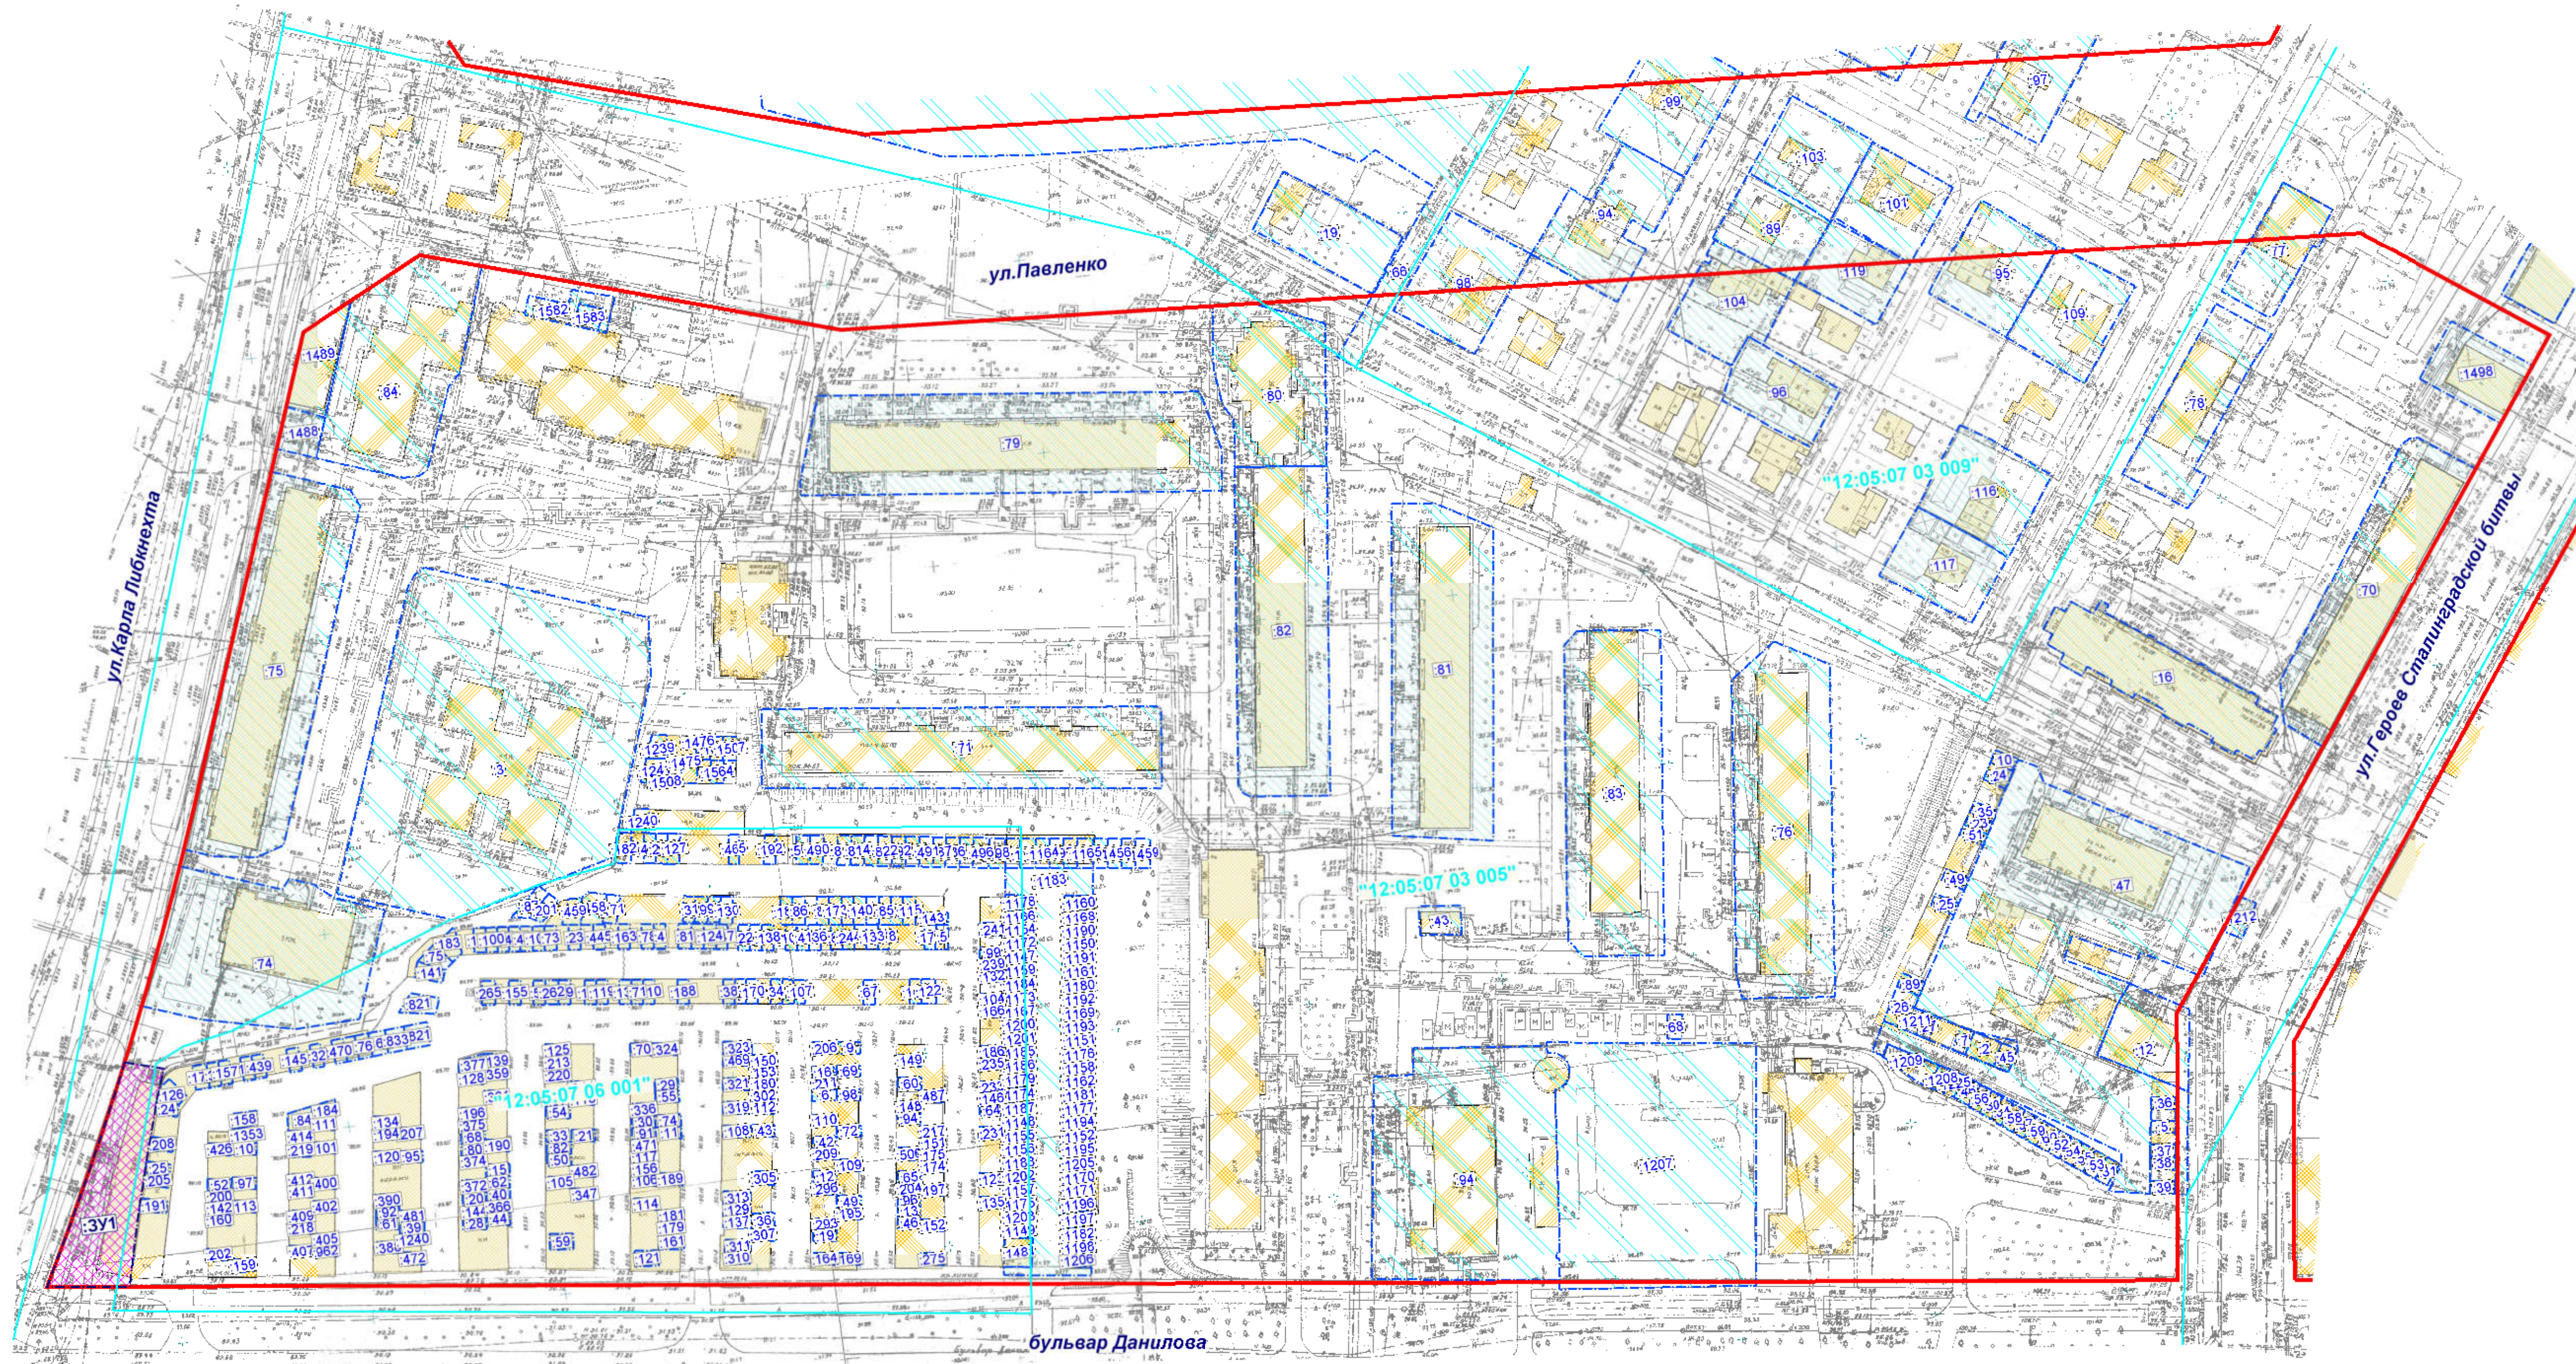

Чертеж красных линий.  
1:2000


МУП "Архитектор" 






УСЛОВНЫЕ ОБОЗНАЧЕНИЯ


-  Существующие здания
-  Земельные участки, поставленные на кадастровый учет
-  Образующие земельные участки
-  Красные линии существующие
-  "12:05:03 01 002" Номер кадастрового квартала
-  Граница кадастрового квартала
-  3У1 Номера образуемых земельных участков
-  7 Номера земельных участков, поставленных на кадастровый учет

<b>АРХ 17-2019-ПМТ-ОЧ.ГЧ</b>					
Проект межевания территории, ограниченной улицами Павленко, Героев Сталинградской битвы, Карла Либкнехта и бульваром Данилова в городе Йошкар-Оле					
Изм.	Кол.уч.	Лист	№ док.	Подпись	Дата
Разработал	Наумова				
Проверил	ГАП	Костик			
Нач. отд.	Ратманов				
Н. контр.					
Проект межевания территории. Основная часть.				Стадия	Лист
Чертеж межевания территории. 1:1000				П	3
				Листов	3
				МУП "Архитектор" 	


СИТУАЦИОННАЯ СХЕМА 1:10000

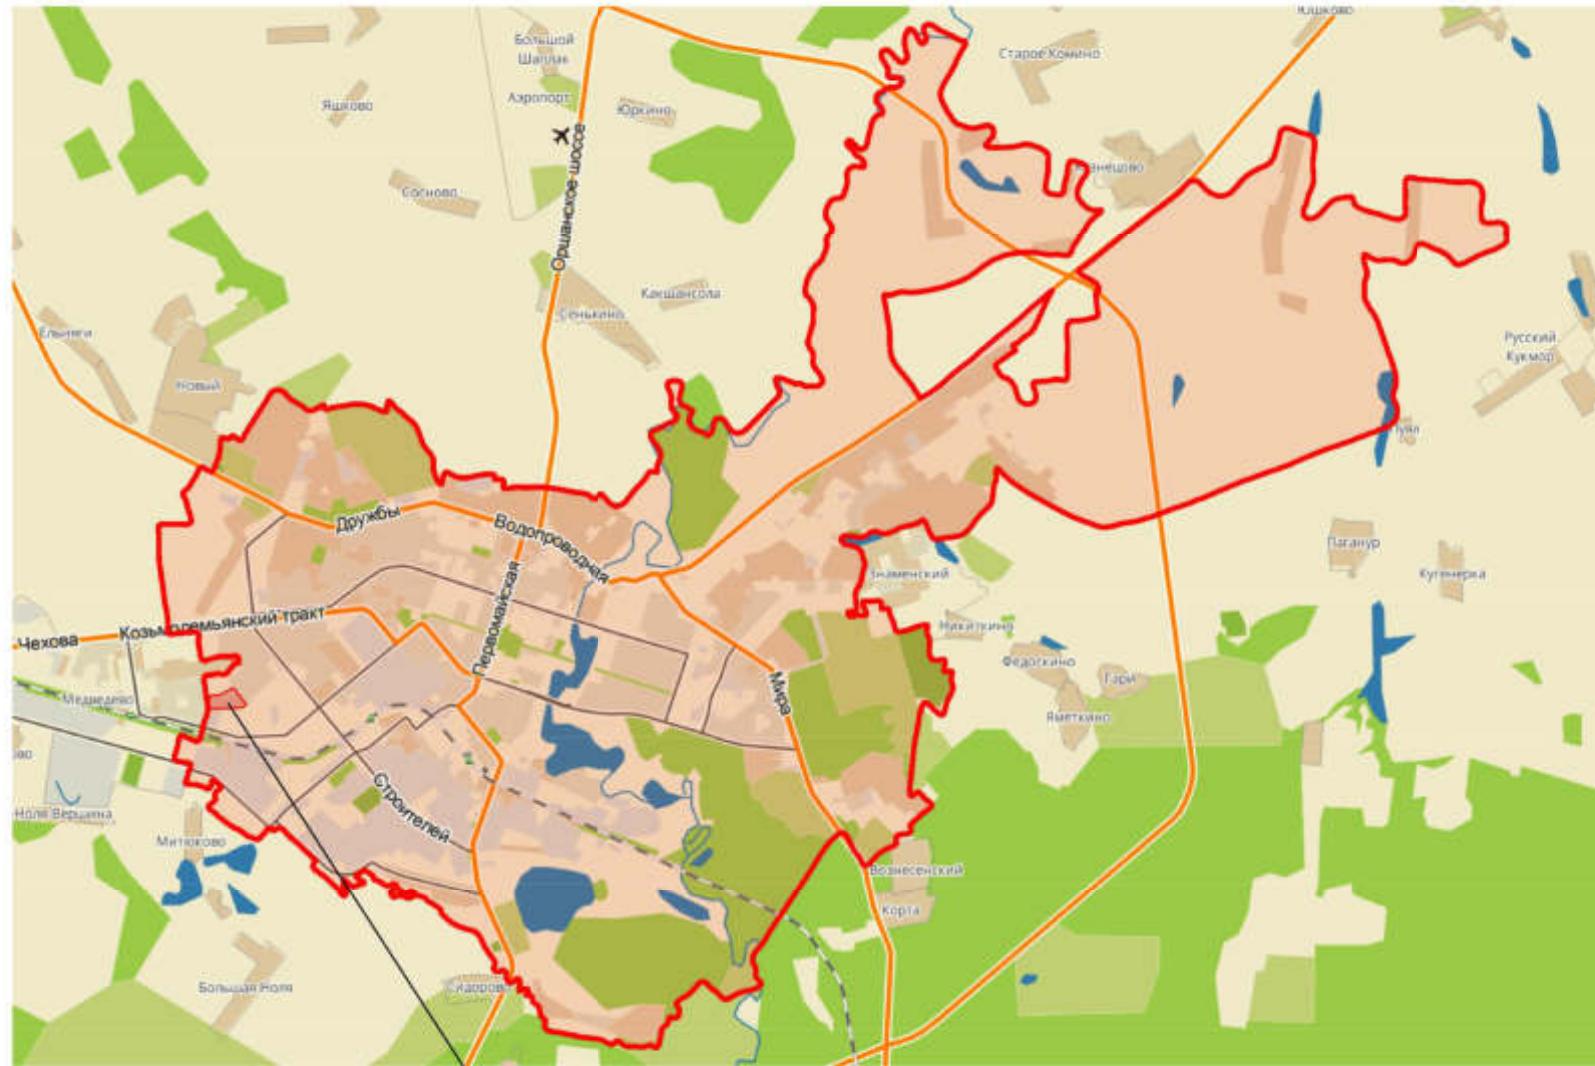

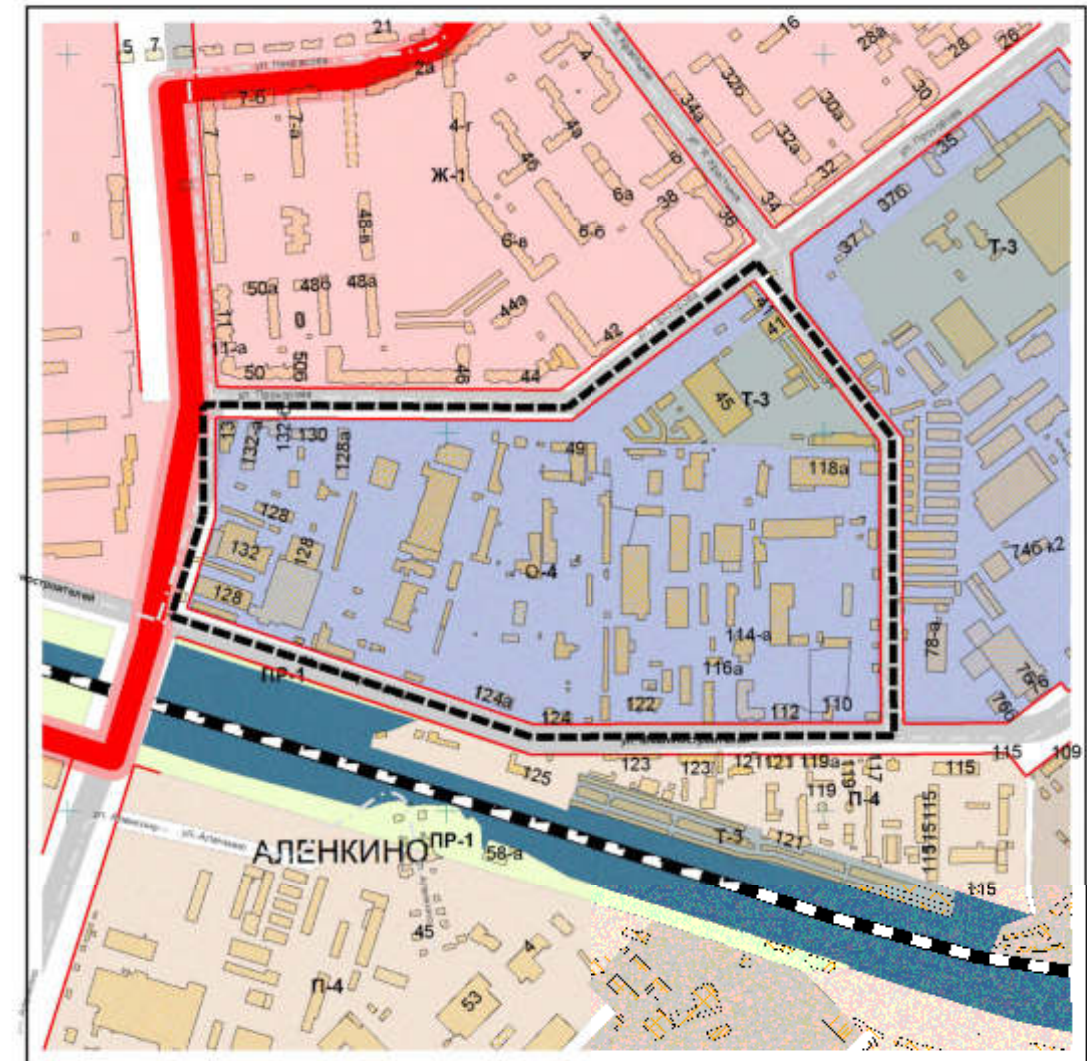


проектируемая территория

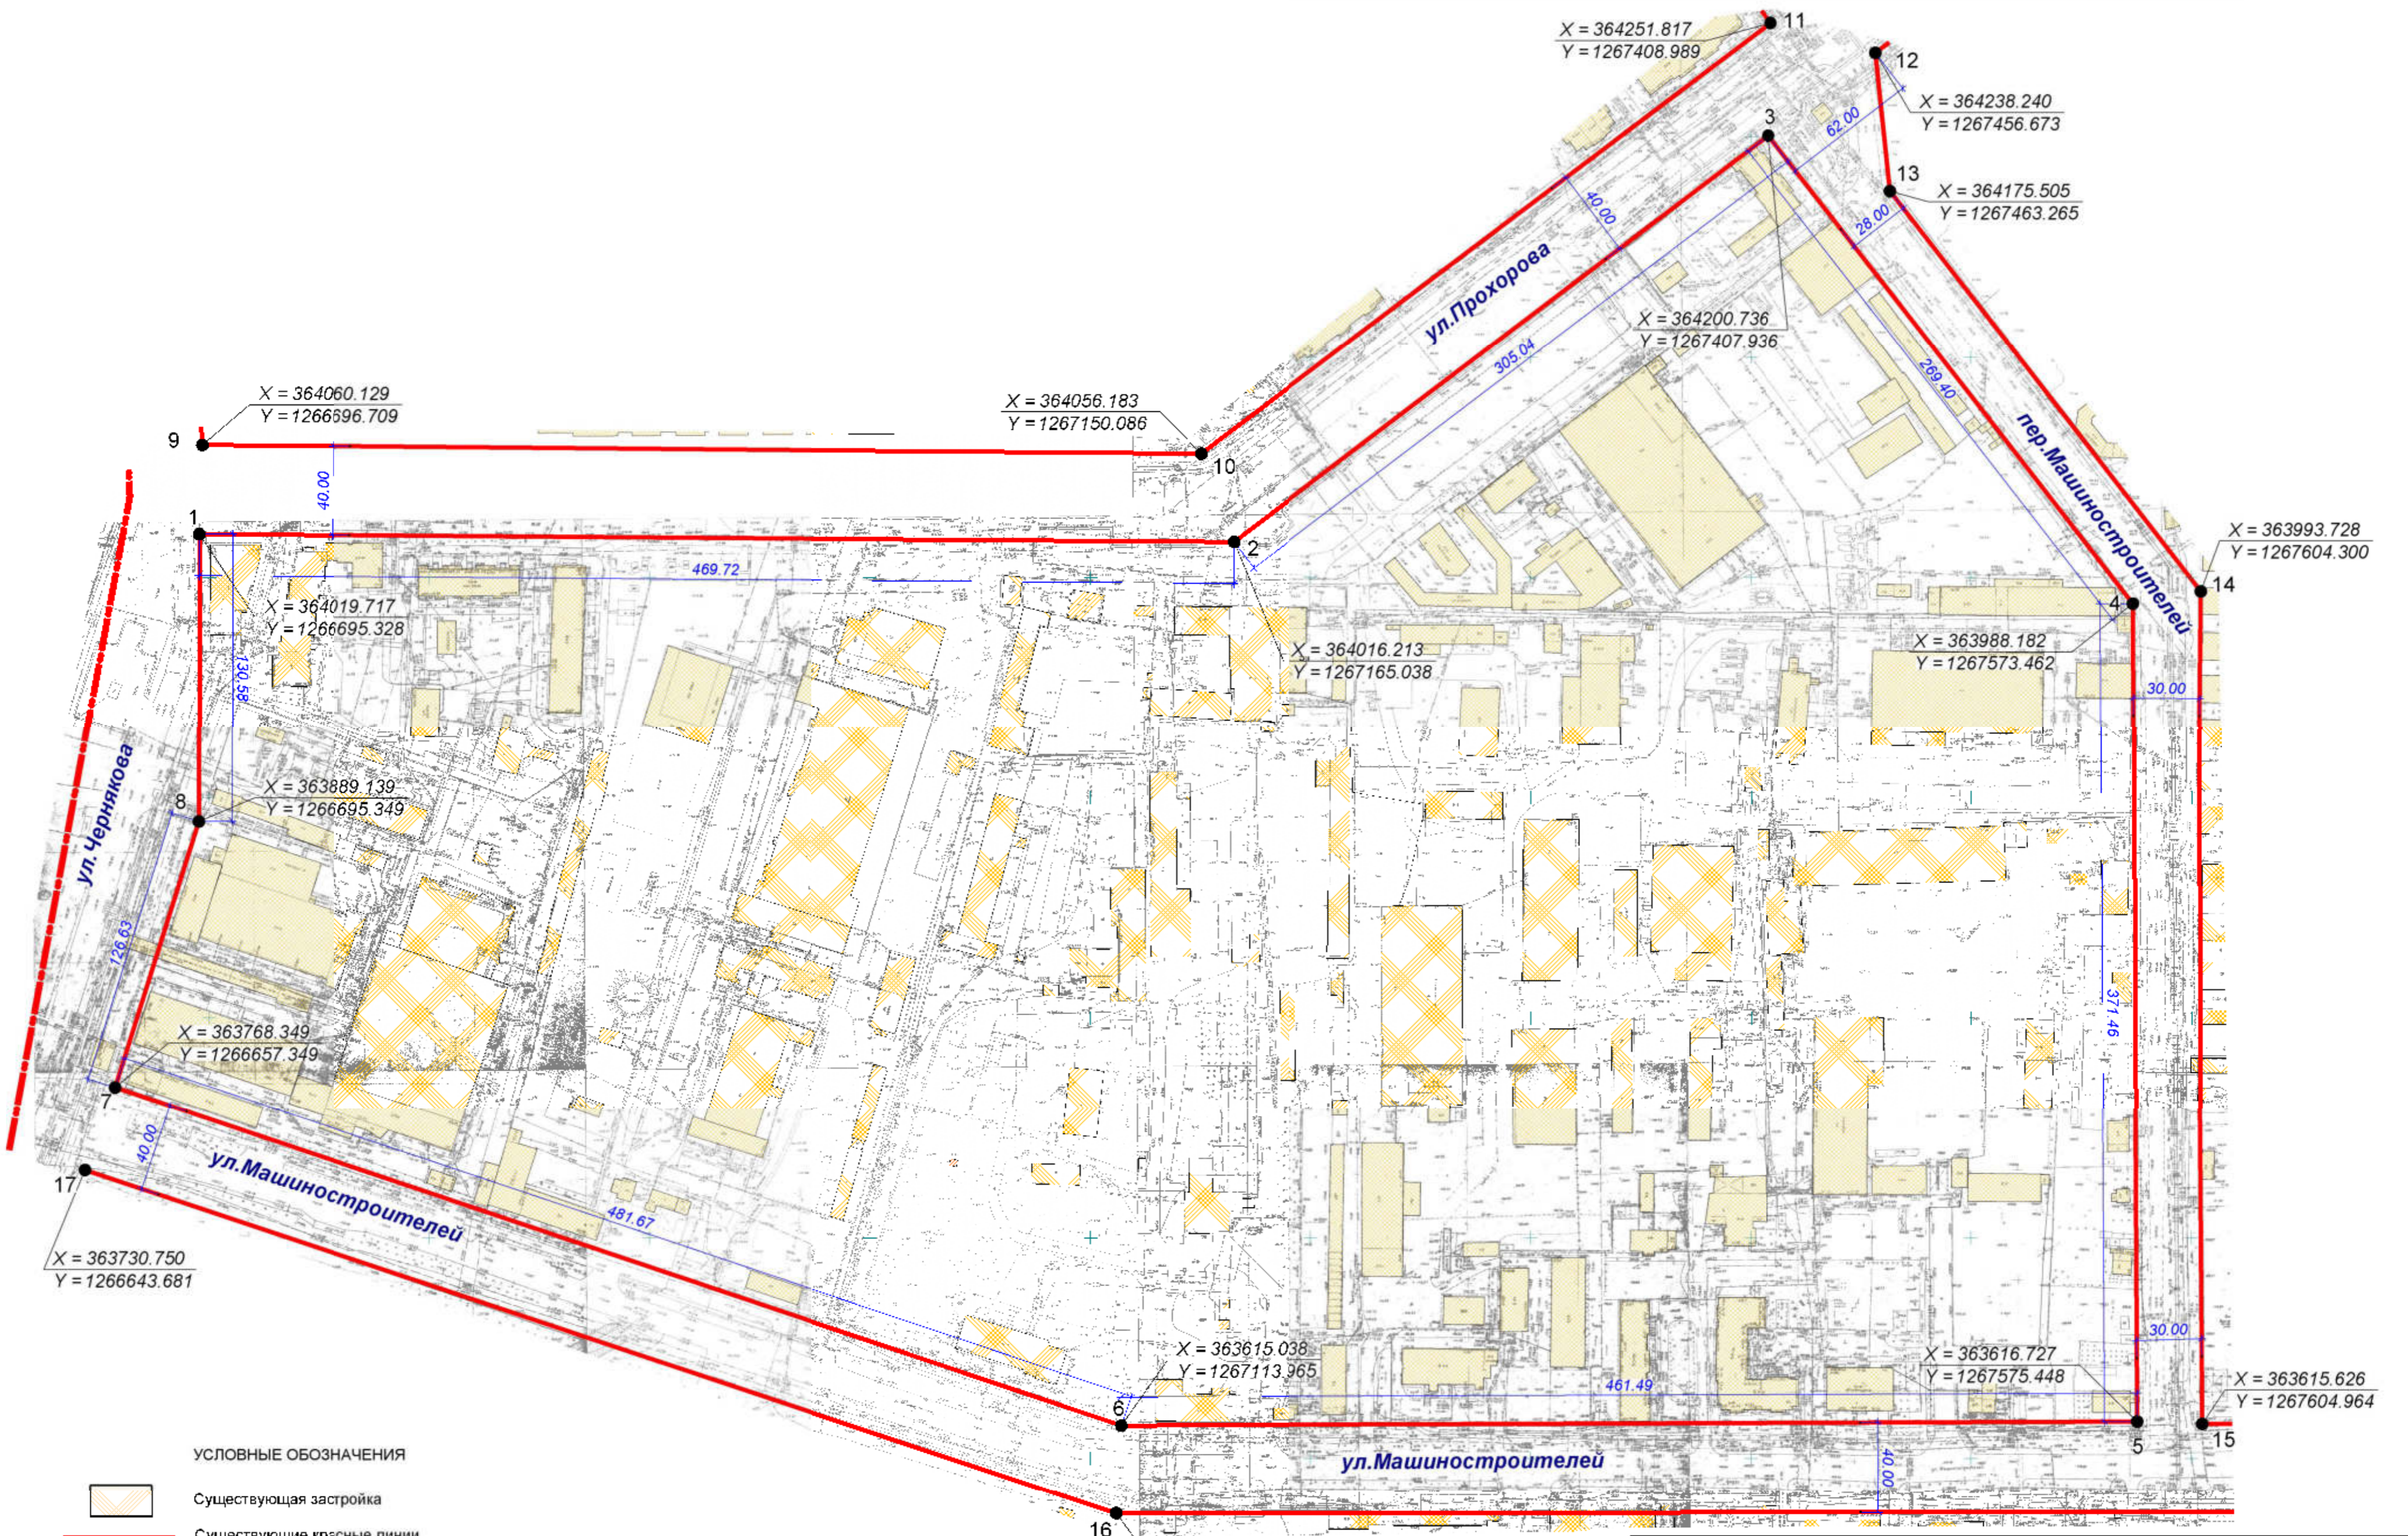


						<b>АРХ 10-2019-ПМТ-ОЧ.ГЧ</b>			
						Проект межевания территории, ограниченной улицей Прохорова, переулком Машиностроителей, улицами Машиностроителей, Черныкова в городе Йошкар-Оле			
Изм.	Кол.уч.	Лист	N док.	Подпись	Дата	Проект межевания территории. Основная часть.	Стадия	Лист	Листов
Разработал	Наумова						П	1	3
Проверил									
И.о.ГАП	Казакова								
Нач. отд.	Ратманов								
Н. контр.						Чертеж планируемых и существующих элементов планировочной структуры	МУП "Архитектор"		




УСЛОВНЫЕ ОБОЗНАЧЕНИЯ





-  Существующая застройка
-  Существующие красные линии
-  1 Поворотные точки красных линий
- Система координат МСК-12

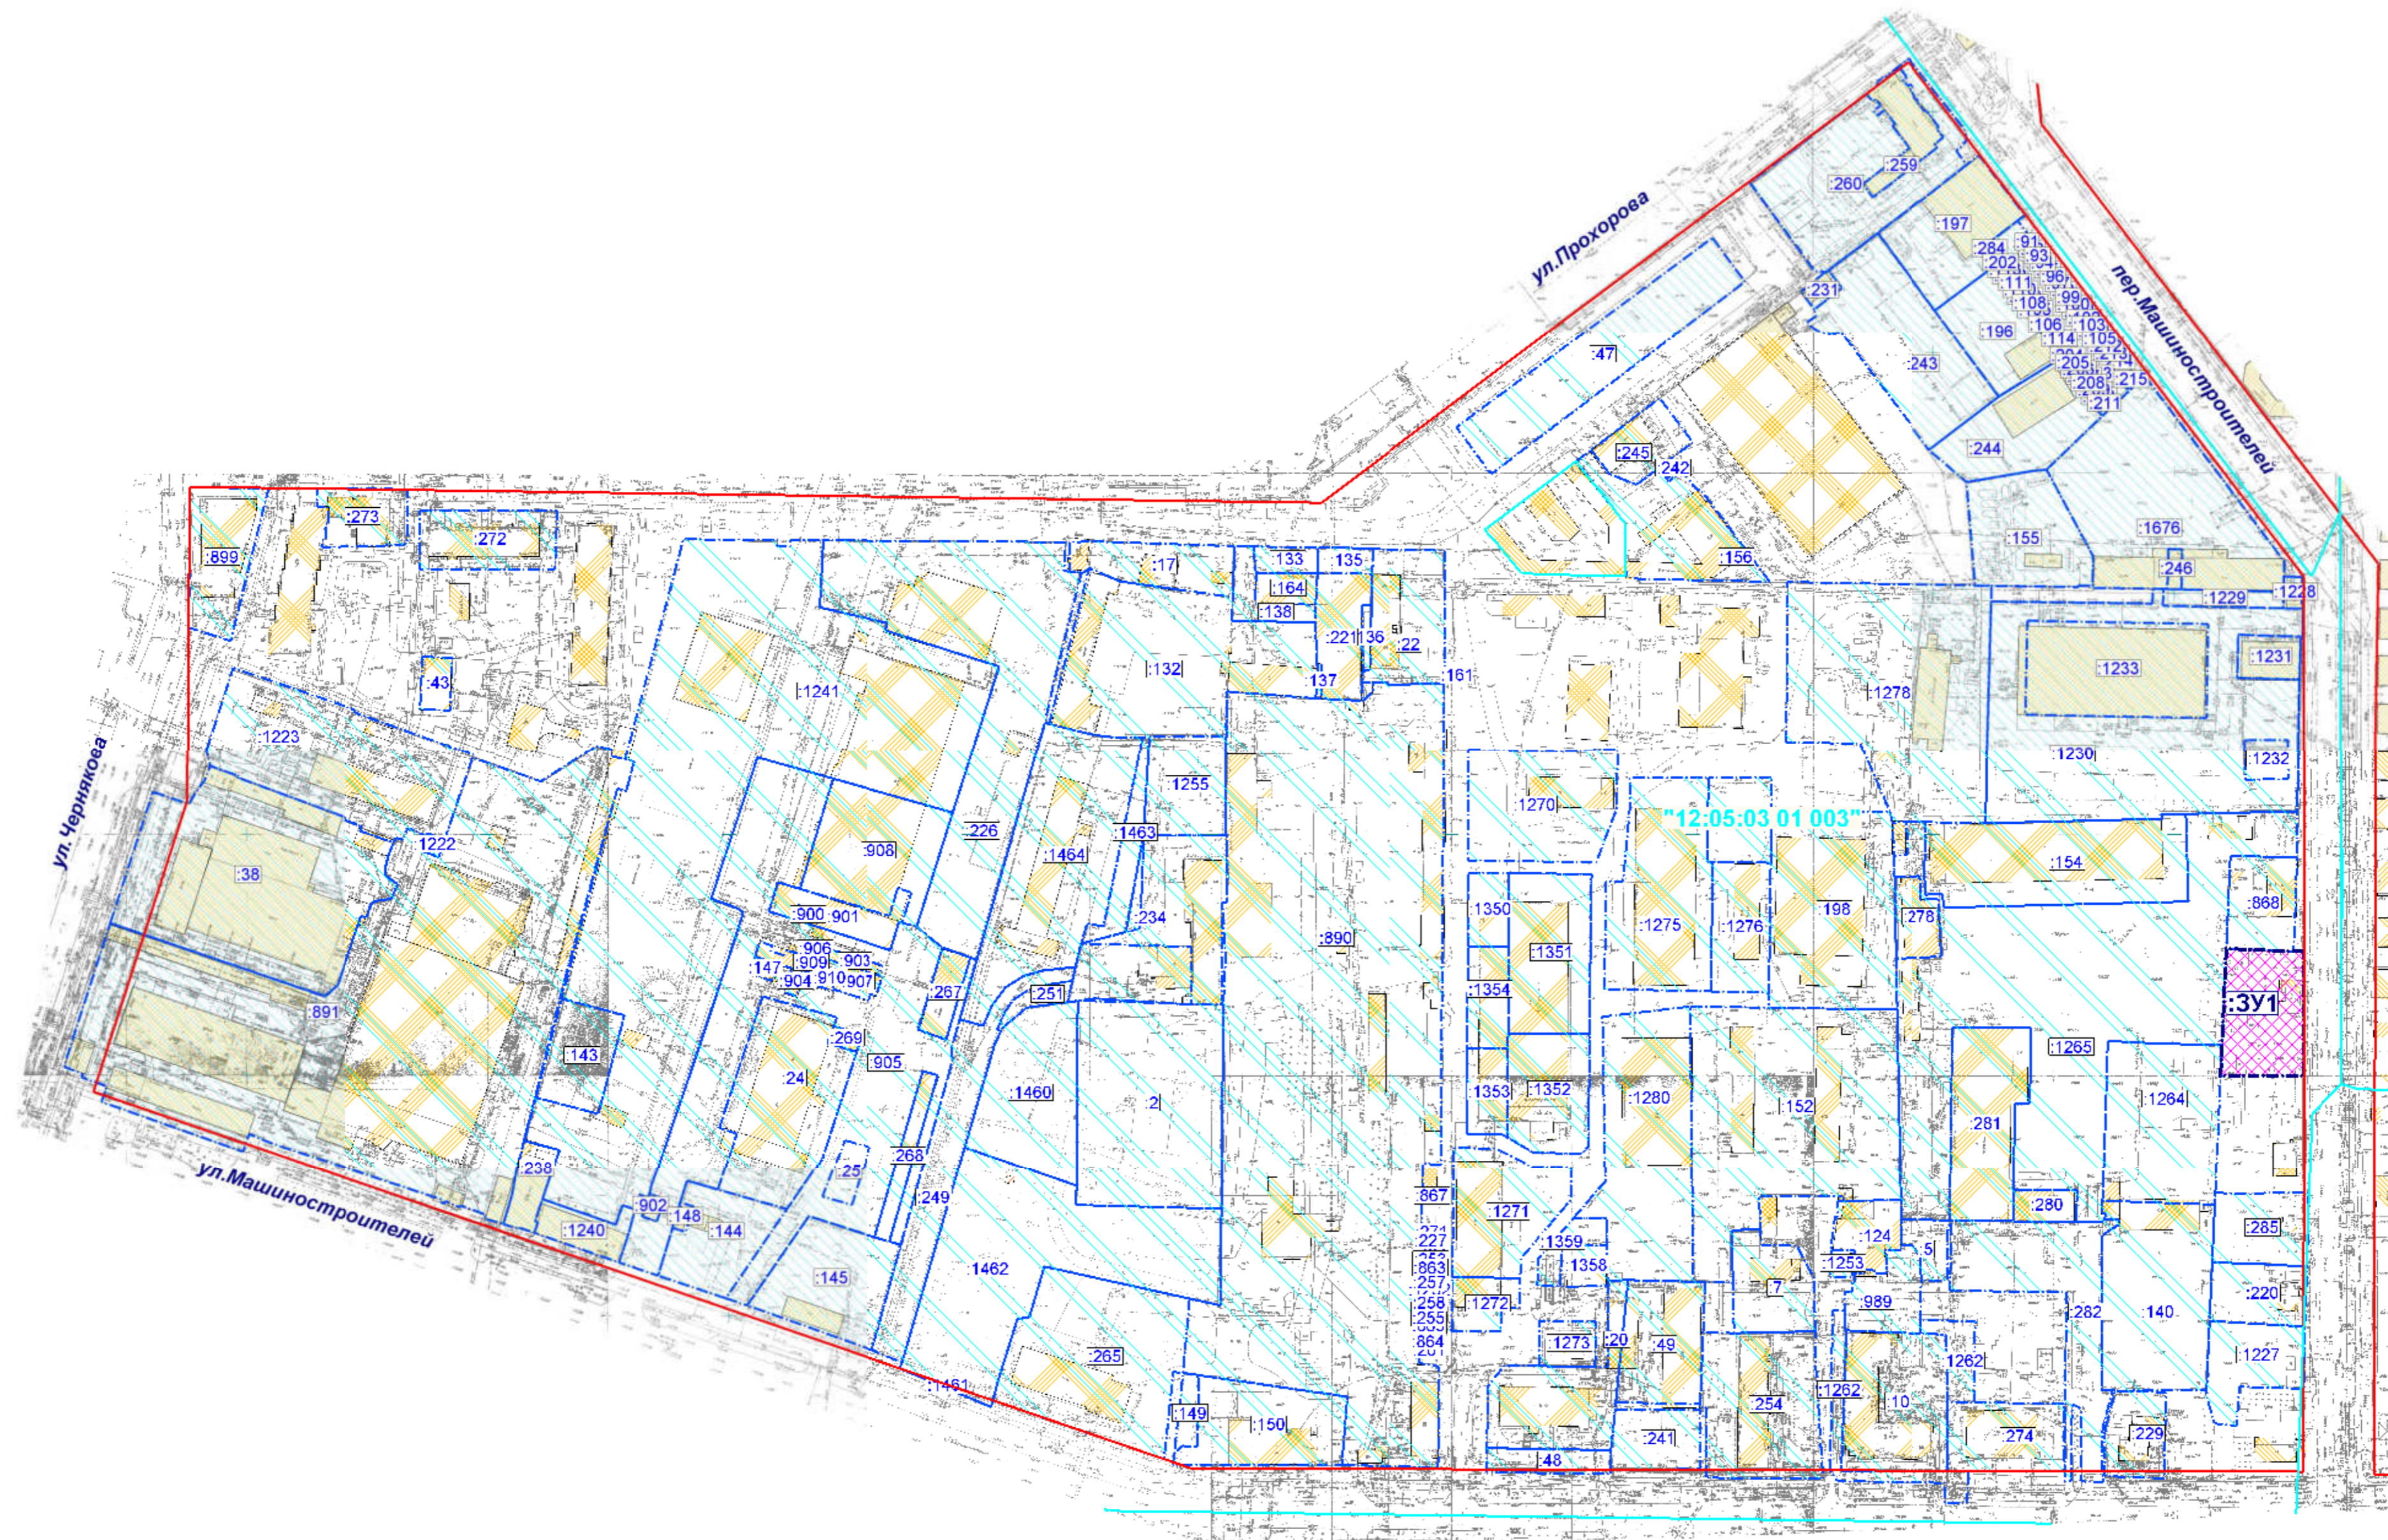



ПРИМЕЧАНИЕ: каталог координат поворотных точек красных линий приведен в таблице №1

						<b>АРХ 10-2019-ПМТ-ОЧ.ГЧ</b>			
						Проект межевания территории, ограниченной улицей Прохорова, переулком Машиностроителей, улицами Машиностроителей, Черныкова в городе Йошкар-Оле			
Изм.	Копуч.	Лист	№ док.	Подпись	Дата	Проект межевания территории. Основная часть.	Стадия	Лист	Листов
Разработал	Проверил	И.о.ГАП	Нач. отд.	Н. контр.			П	2	3
		Казакова	Ратманов				Чертеж красных линий 1:2000		
							МУП "Архитектор" 		




УСЛОВНЫЕ ОБОЗНАЧЕНИЯ

-  Существующие здания
-  Земельные участки, поставленные на кадастровый учет
-  Образующие земельные участки
-  Красные линии существующие




-  "12:05:03 01 002" Номер кадастрового квартала
-  Граница кадастрового квартала
-  :3У1 Номера образуемых земельных участков
-  :7 Номера земельных участков, поставленных на кадастровый учет

						АРХ 10-2019-ПМТ-ОЧ.ГЧ				
						Проект межевания территории, ограниченной улицей Прохорова, переулком Машиностроителей, улицами Машиностроителей, Чернышова в городе Йошкар-Оле				
Изм.	Коп.уч.	Лист	№ док.	Подпись	Дата	Проект межевания территории. Основная часть.		Стадия	Лист	Листов
Разработал	Наумова							П	3	3
Проверил	И.о.ГАП Казакова									
Нач. отд.	Ратманов					Чертеж межевания территории. 1:2000		МУП "Архитектор"		
Н. контр.										

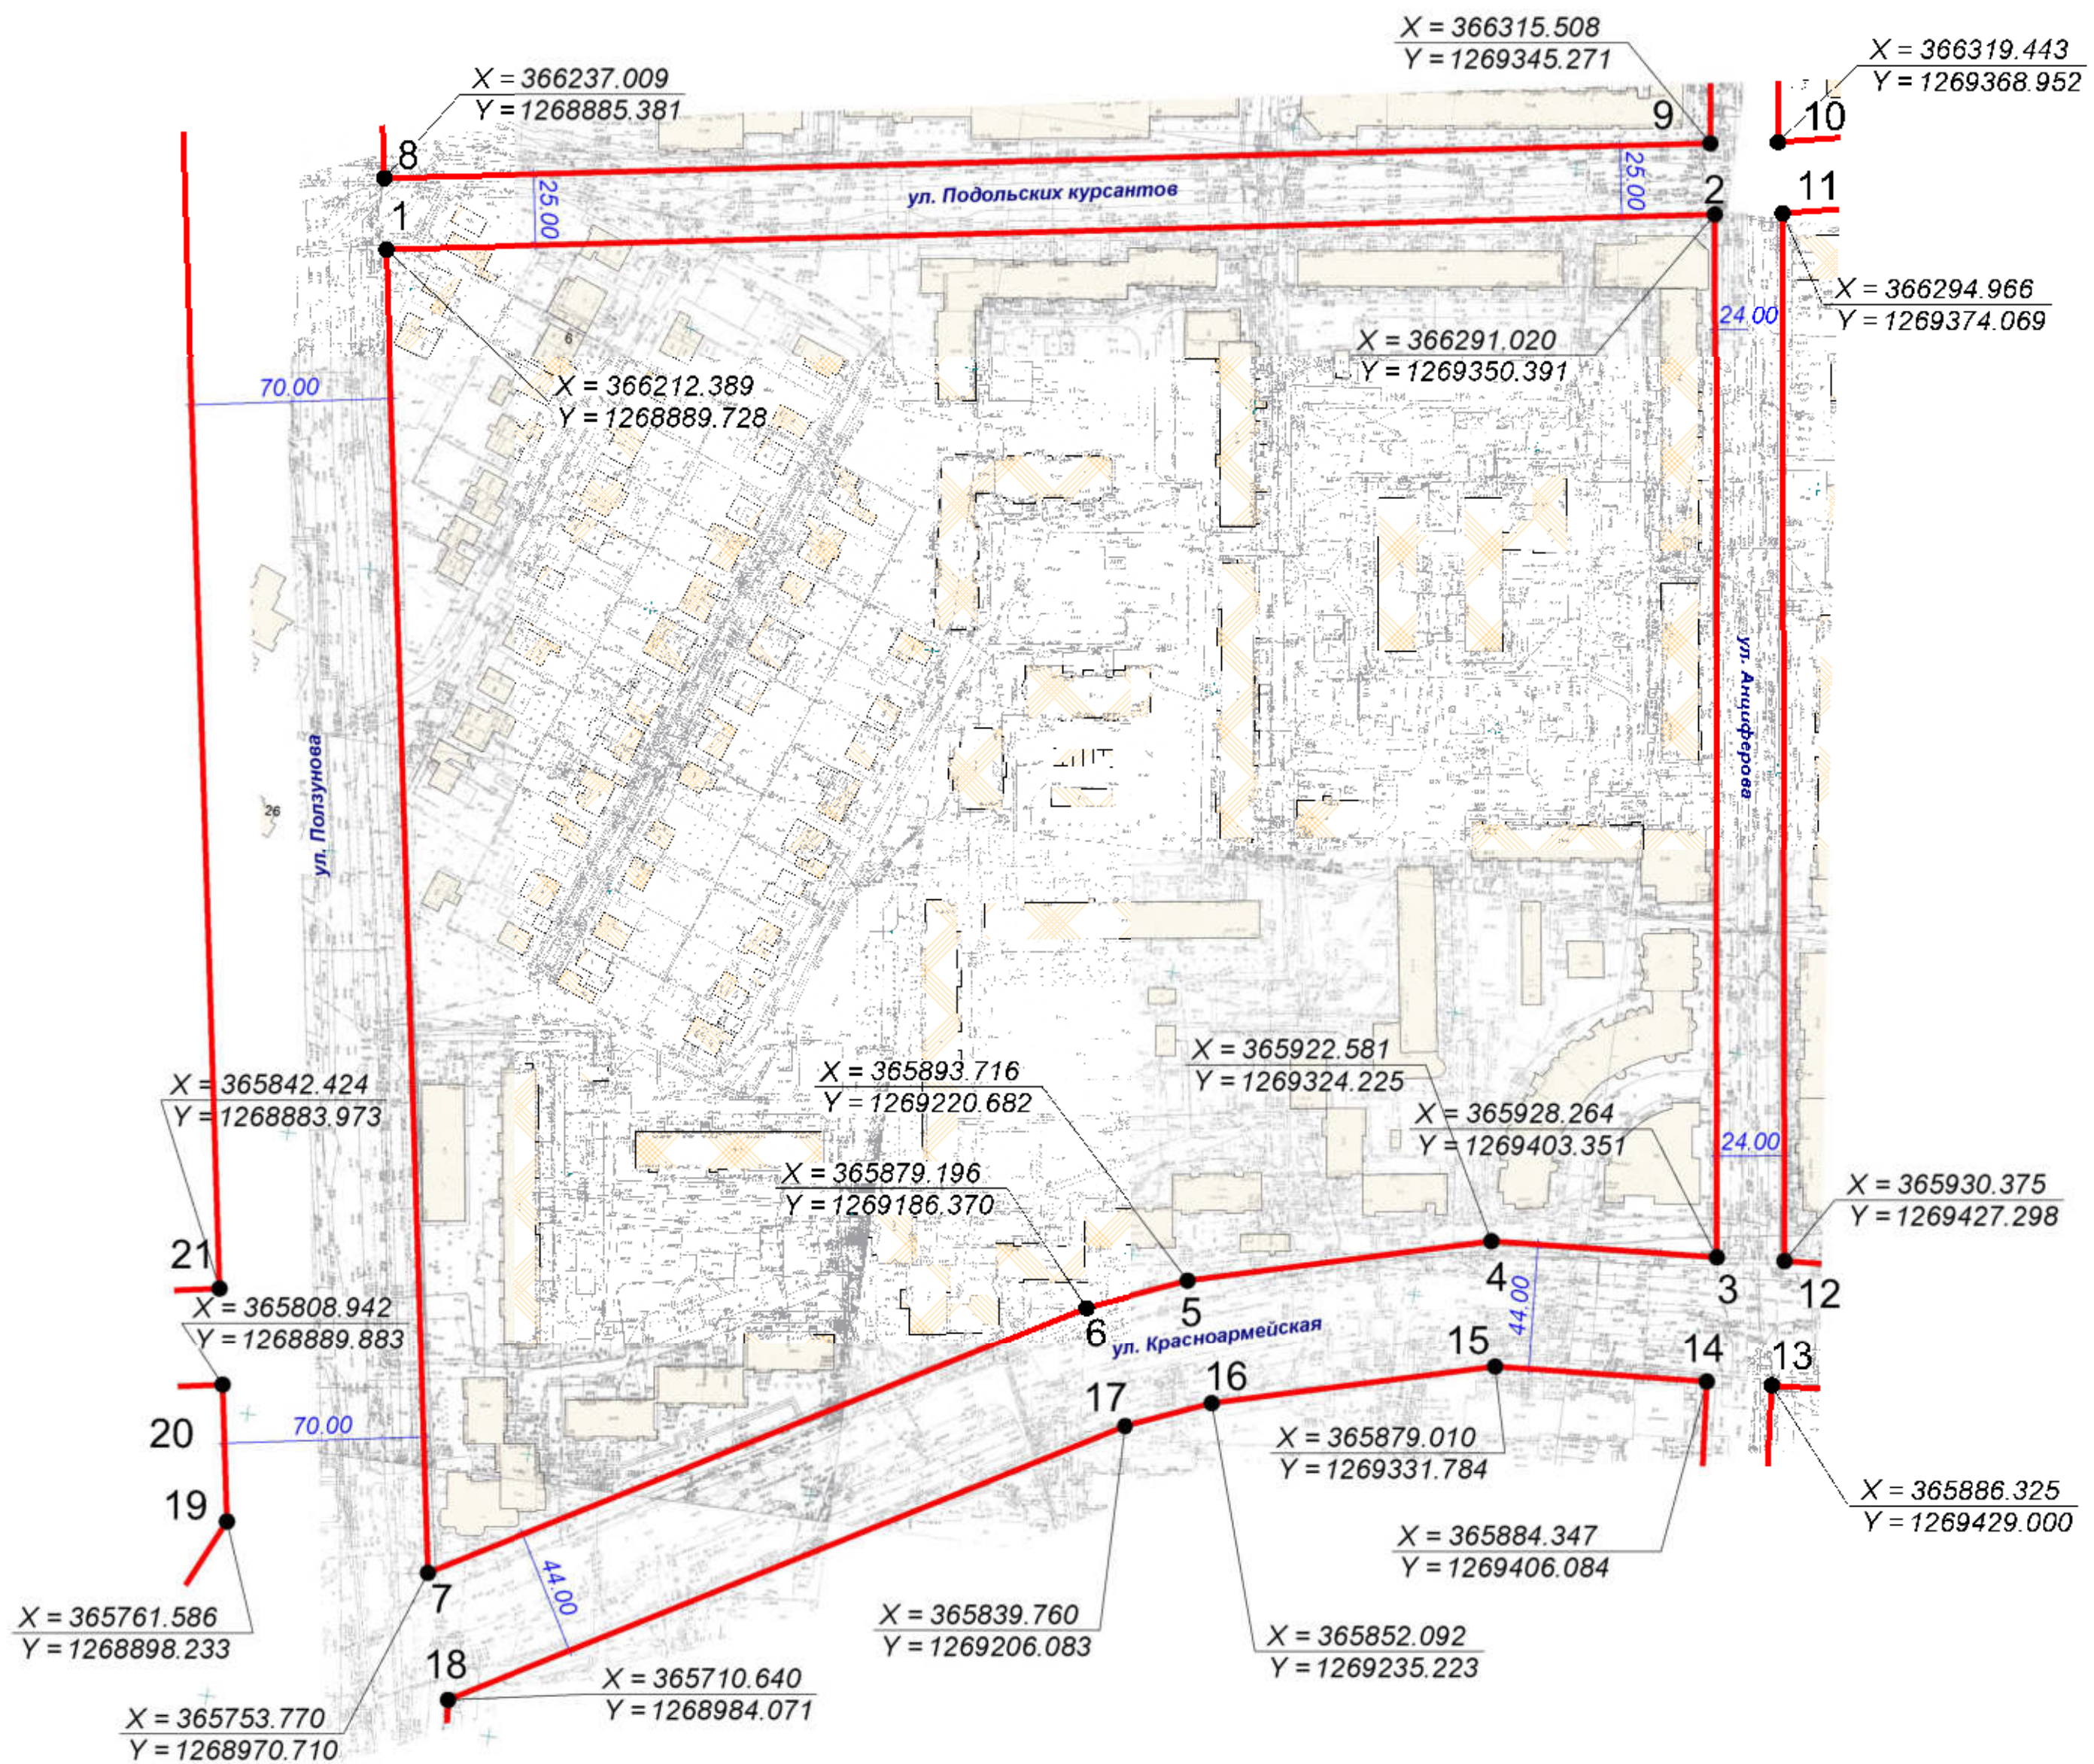



УСЛОВНЫЕ ОБОЗНАЧЕНИЯ

-  Существующая застройка
-  Существующие красные линии
-  Поворотные точки красных линий
- Система координат МСК-12

ПРИМЕЧАНИЕ: каталог координат поворотных точек красных линий

						<b>АРХ 21-2019-ПМТ-ОЧ.ГЧ</b>			
						Проект межевания территории, ограниченной улицами Подольских курсантов, Анциферова, Красноармейской, Ползунова в городе Йошкар-Оле			
Изм.	Кол.уч.	Лист	№ док.	Подпись	Дата	Проект межевания территории. Основная часть.	Стадия	Лист	Листов
Разработал	Наумова						П	2	3
Проверил						Чертеж красных линий М 1:2000	МУП "Архитектор"		
ГАП	Костик								
Нач. отд.	Ратманов								
Н. контр.									





Условные обозначения

- Существующие здания
- Проектируемые здания
- Земельные участки, поставленные на кадастровый учет
- Образуемые земельные участки
- Образуемые земельные участки под благоустройство и озеленение
- Ранее учтенные земельные участки без координат границ
- Красные линии существующие
- Границы кадастрового квартала
- Границы изменяемых земельных участков
- Номера образуемых земельных участков
- Номера земельных участков, поставленных на кадастровый учет
- Номера изменяемых земельных участков
- Номера ранее учтенных земельных участков без координат границ
- Номер кадастрового квартала


<b>АРХ 21-2019-ПМТ-ОЧ.ГЧ</b>					
Проект межевания территории, ограниченной улицами Подольских курсантов, Анциферова, Красноармейской, Ползунова в городе Йошкар-Оле					
Изм.	Копуч.	Лист	№ док.	Подпись	Дата
Разработал	Наумова				
Проверил					
ГАП	Костик				
Нач. отд.	Ратманов				
№ контр.					
Проект межевания территории. Основная часть.				Стадия	Лист
Чертеж межевания территории.				П	3
1:1000				Листов	3
МУП "Архитектор"					







Координаты поворотных точек  
крансных линии

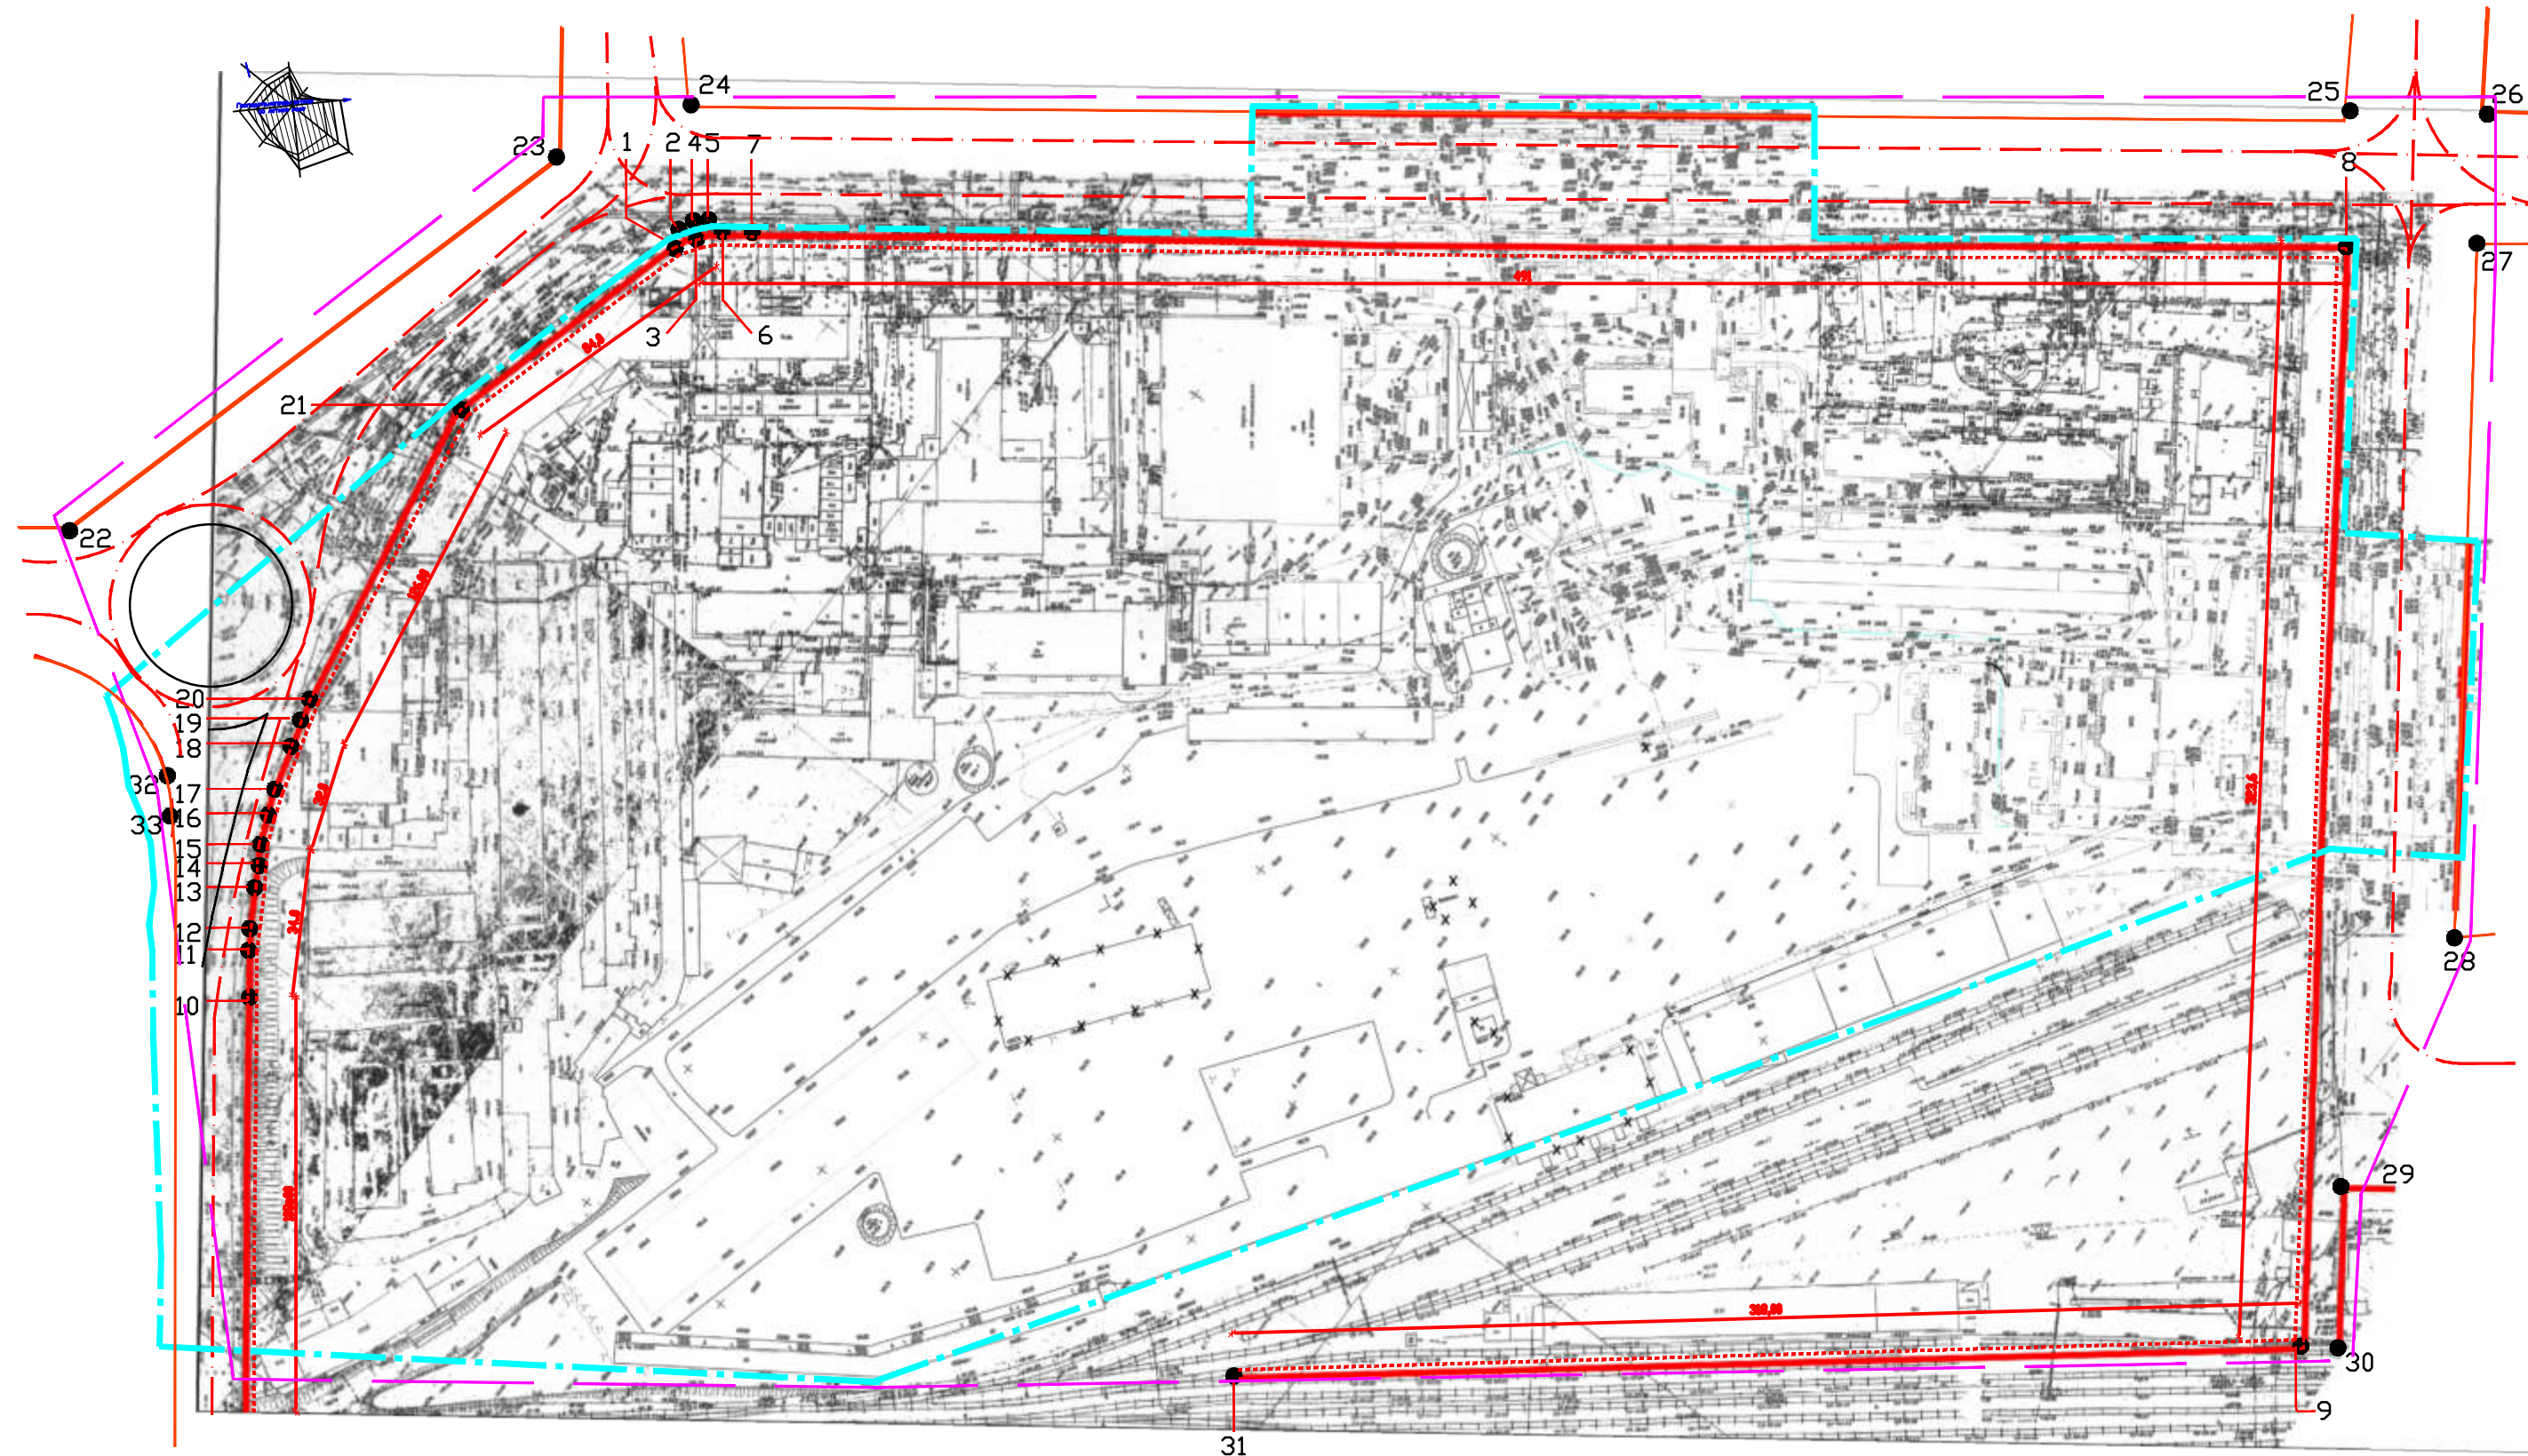

N точки	Координаты	
	X	Y
1	363899,063	1270211,291
2	363898,411	1270213,142
3	363896,998	1270215,854
4	363895,335	1270217,777
5	363894,295	1270218,839
6	363892,734	1270220,332
7	363884,686	1270226,851
8	363504,537	1270513,813
9	363315,376	1270249,316
10	363862,379	1269956,100
11	363871,298	1269967,698
12	363874,551	1269972,330
13	363881,146	1269982,386
14	363884,280	1269987,748
15	363887,476	1269994,053
16	363891,067	1270001,576
17	363894,419	1270009,638
18	363898,338	1270021,893
19	363900,437	1270029,704
20	363901,921	1270036,575
21	363920,435	1270133,188
22	363990,883	1270032,781
23	363943,700	1270209,995
24	363922,678	1270248,289
25	363527,740	1270546,415
26	363495,683	1270570,347
27	363474,880	1270537,990
28	363353,099	1270368,127
29	363335,173	1270294,587
30	363307,017	1270255,571
31	363561,572	1270048,087
32	363916,912	1269985,607
33	363907,643	1269973,459

ПРИМЕЧАНИЯ.

1. Разбивочный чертеж красных линии разработан в М1:2000.
2. Система координат – в "МСК 12".
3. Красные линии – существующие.


УСЛОВНЫЕ ОБОЗНАЧЕНИЯ

- красные линии существующие
- - - линии регулирования застройки
- границы планируемой территории.
- - - границы работ
- поворотная точка, номер поворотной точки.


						Заказчик ООО "Вектор"		
						Проект планировки территории, ограниченной улицами Панфилова, Герцена, проспектом Гагарина и железной дорогой в г. Йошкар-Оле.		
ИЗМ.	КОЛ. УЧ.	ЛИСТ	№ ДОК.	ПОДПИСЬ	ДАТА	Основной чертеж		
Разработал				Петрова	02.18	Стадия	Лист	Листов
Н. контроль				Шагиев	02.18	П	1	4
ГИП				Киртаев	02.18	Разбивочный чертеж		
ГАП				Нестерова	02.18	крансных линии		
Директор				Шагиев	02.18	М 1:2000		
						ООО АСГ "АИСТ"		



ПОПЕРЕЧНЫЙ ПРОФИЛЬ УЛИЦЫ ПАНФИЛОВА  
/СУЩЕСТВУЮЩАЯ/

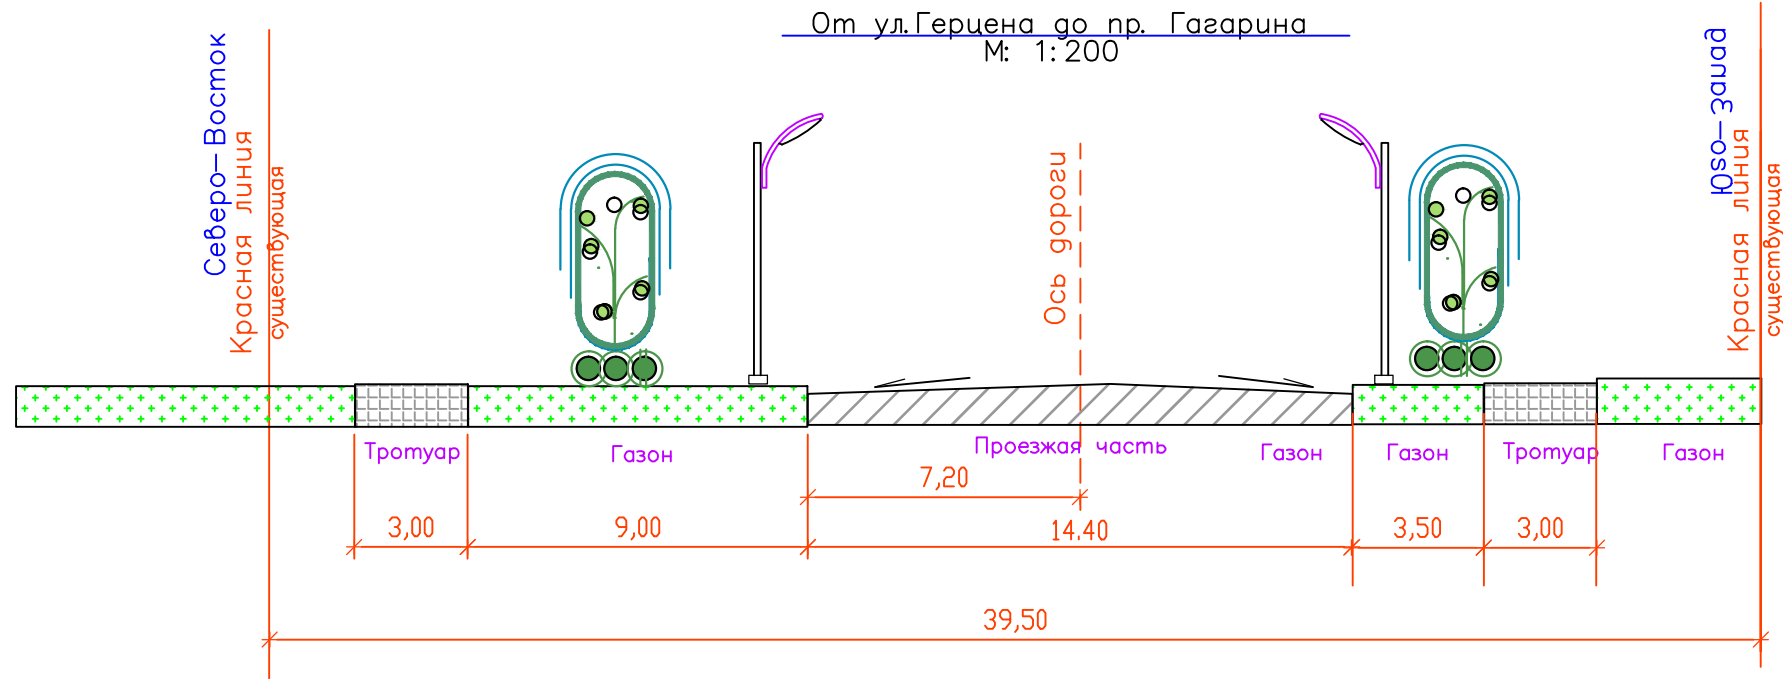


ПОПЕРЕЧНЫЙ ПРОФИЛЬ ПРОСПЕКА ГАГАРИНА  
/СУЩЕСТВУЮЩАЯ/

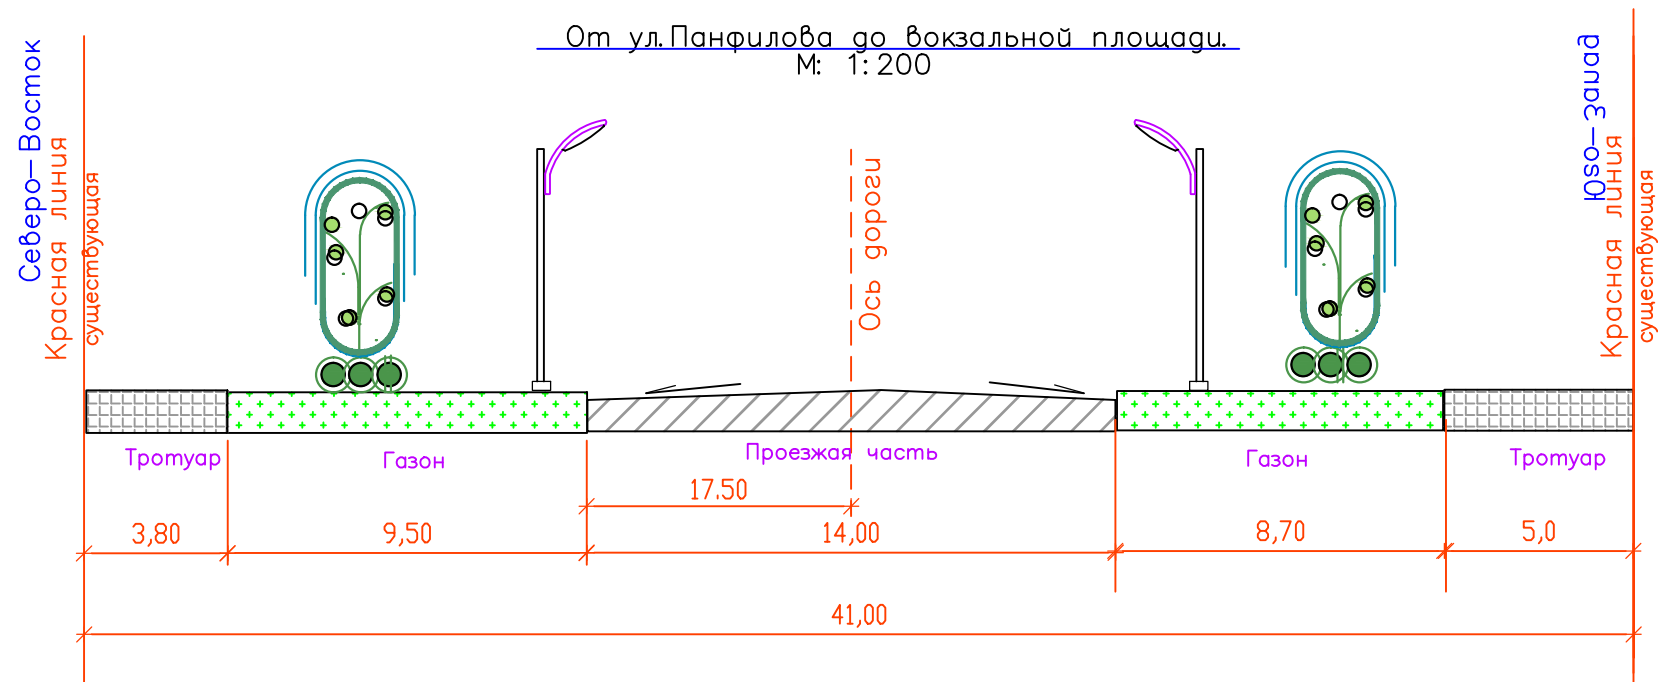


						Заказчик ООО Вектор		
						Проект планировки территории, ограниченной улицами Панфилова, Герцена, проспектом Гагарина и железной дорожкой в г. Йошкар-Оле.		
ИЗМ.	КОЛ. УЧ.	ЛИСТ	№ ДОК.	ПОДПИСЬ	ДАТА	Основной чертеж		
Разработал		Петрова				РП	3	4
Н.контроль		Шагиев						
ГИП		Киртаев						
ГАП		Нестерова						
Директор		Шагиев				000 АСГ "АиСТ"		
						Поперечный профиль улицы Панфилова, проспекта Гагарина. М 1:200		

ПОПЕРЕЧНЫЙ ПРОФИЛЬ УЛИЦЫ ГЕРЦЕНА  
/СУЩЕСТВУЮЩАЯ/

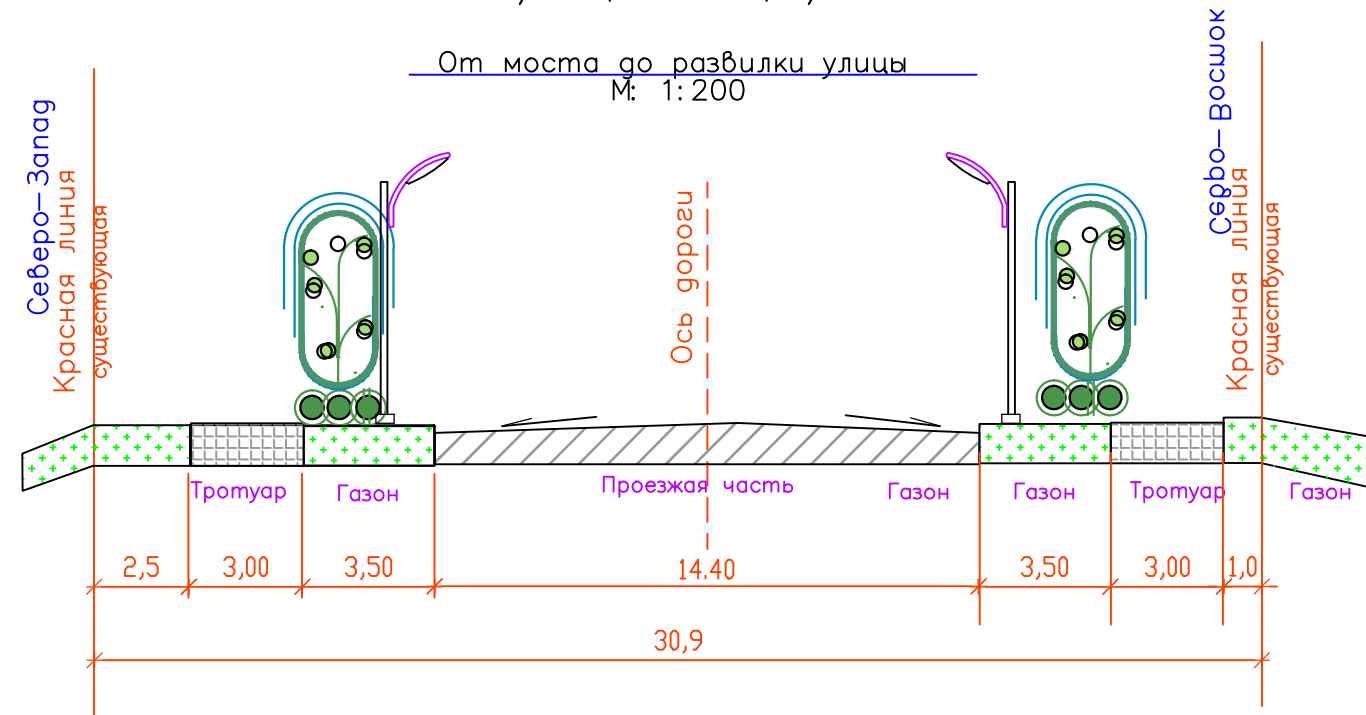


ПОПЕРЕЧНЫЙ ПРОФИЛЬ УЛИЦЫ ГЕРЦЕНА  
/СУЩЕСТВУЮЩАЯ/

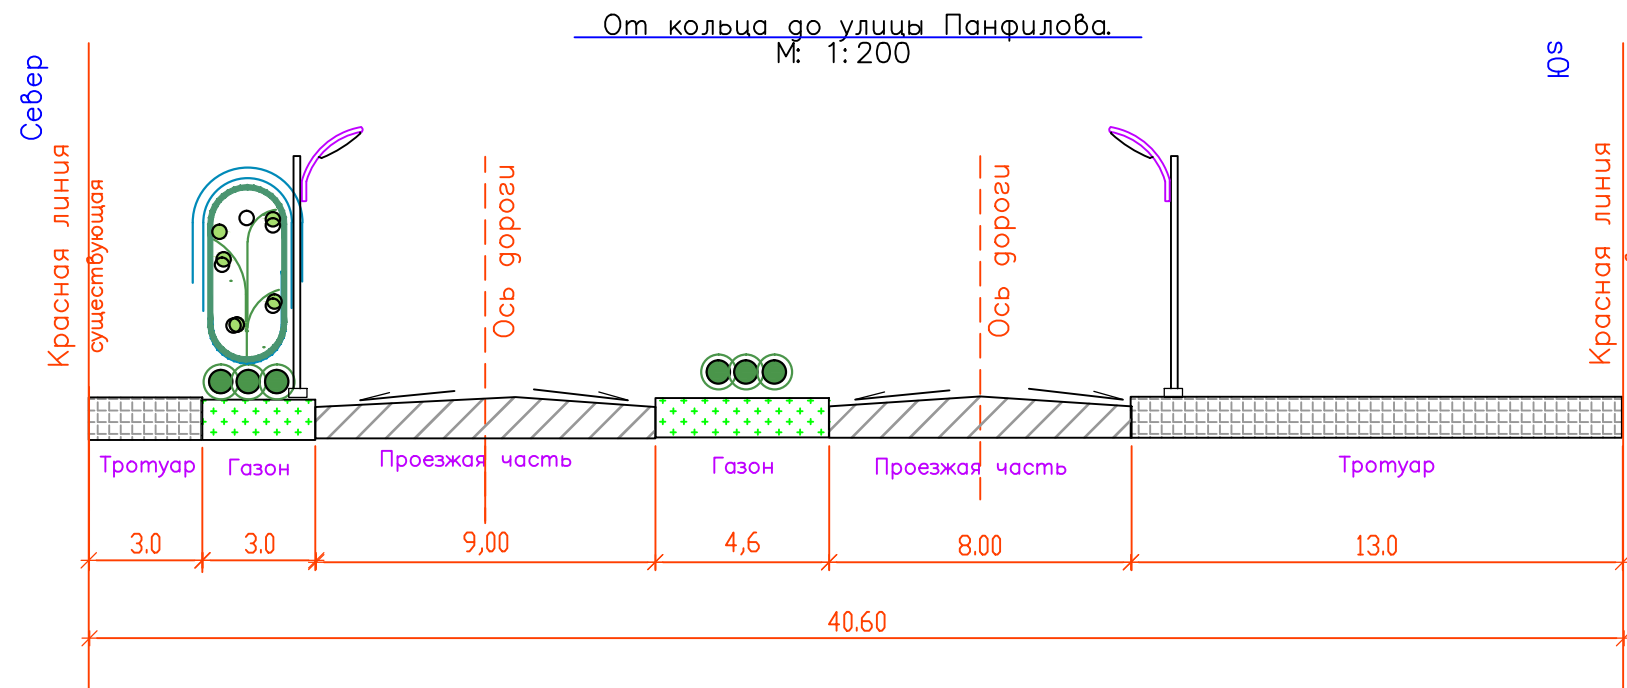


						Заказчик ООО Вектор				
						Проект планировки территории, ограниченной улицами Панфилова, Герцена, проспектом Гагарина и железной дорогой в г. Йошкар-Оле.				
ИЗМ.	КОЛ.УЧ.	ЛИСТ	№ ДОК.	ПОДПИСЬ	ДАТА	Основной чертеж.	Стадия	Лист	Листов	
							РП	4	4	
Разработал		Петрова					Поперечные профили улицы Герцена. М 1:200	ООО АСГ "АИСТ"		
Н.контроль		Шагиев								
ГИП		Киртаев								
ГАП		Нестерова								
Директор		Шагиев								

### СИТУАЦИОННАЯ СХЕМА

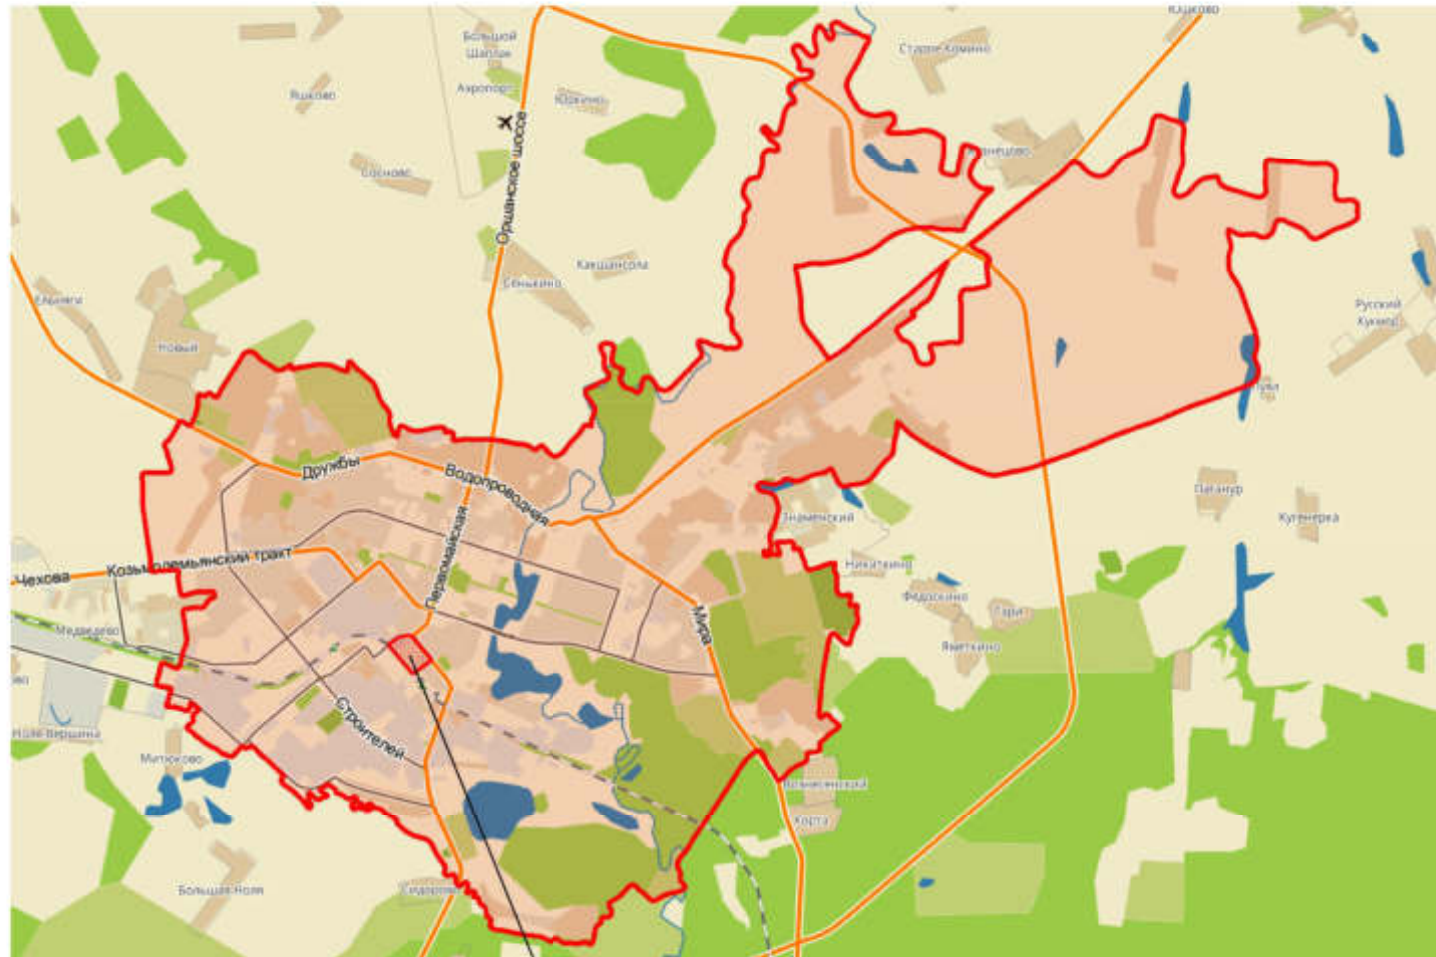





*планируемая территория*
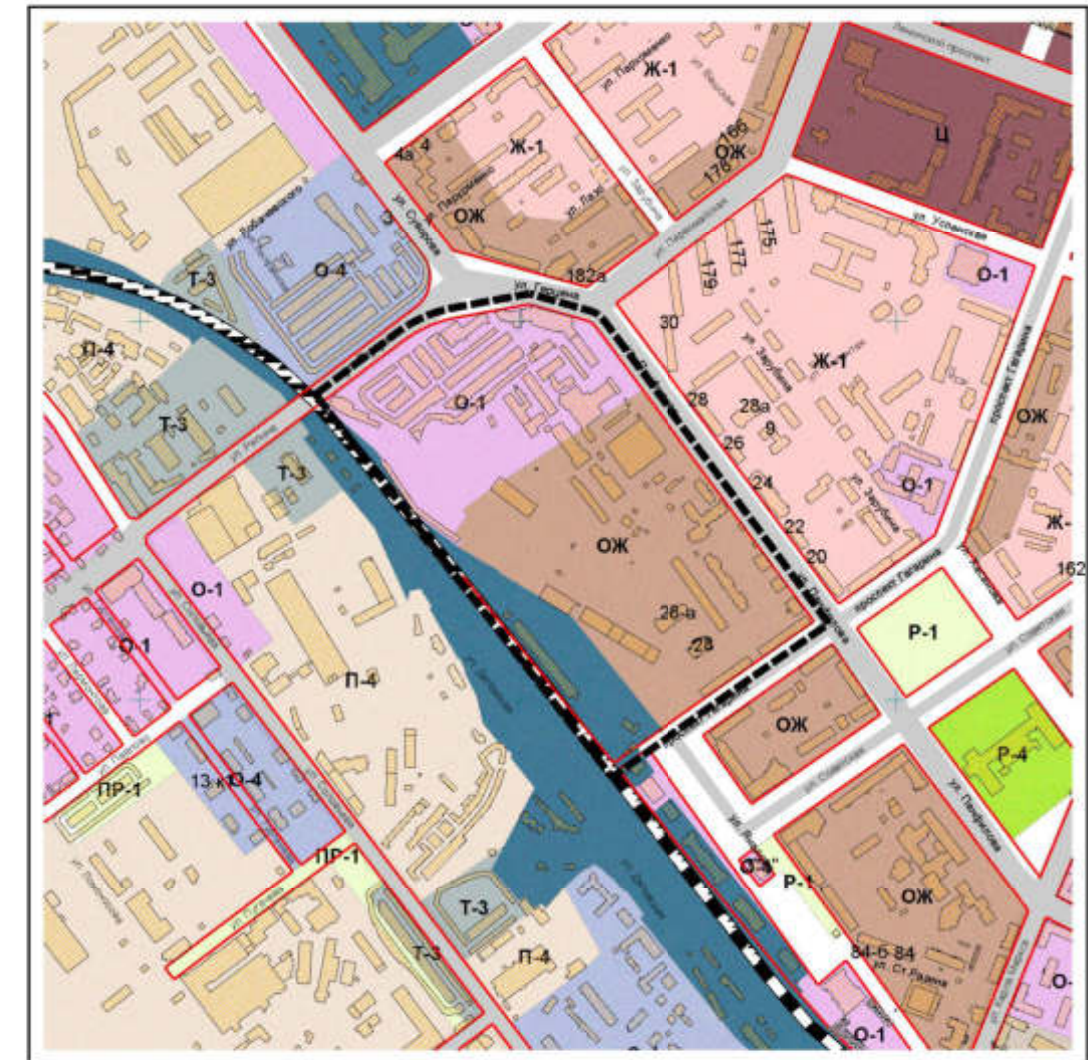
### КАРТА ГРАДОСТРОИТЕЛЬНОГО ЗОНИРОВАНИЯ 1:10000

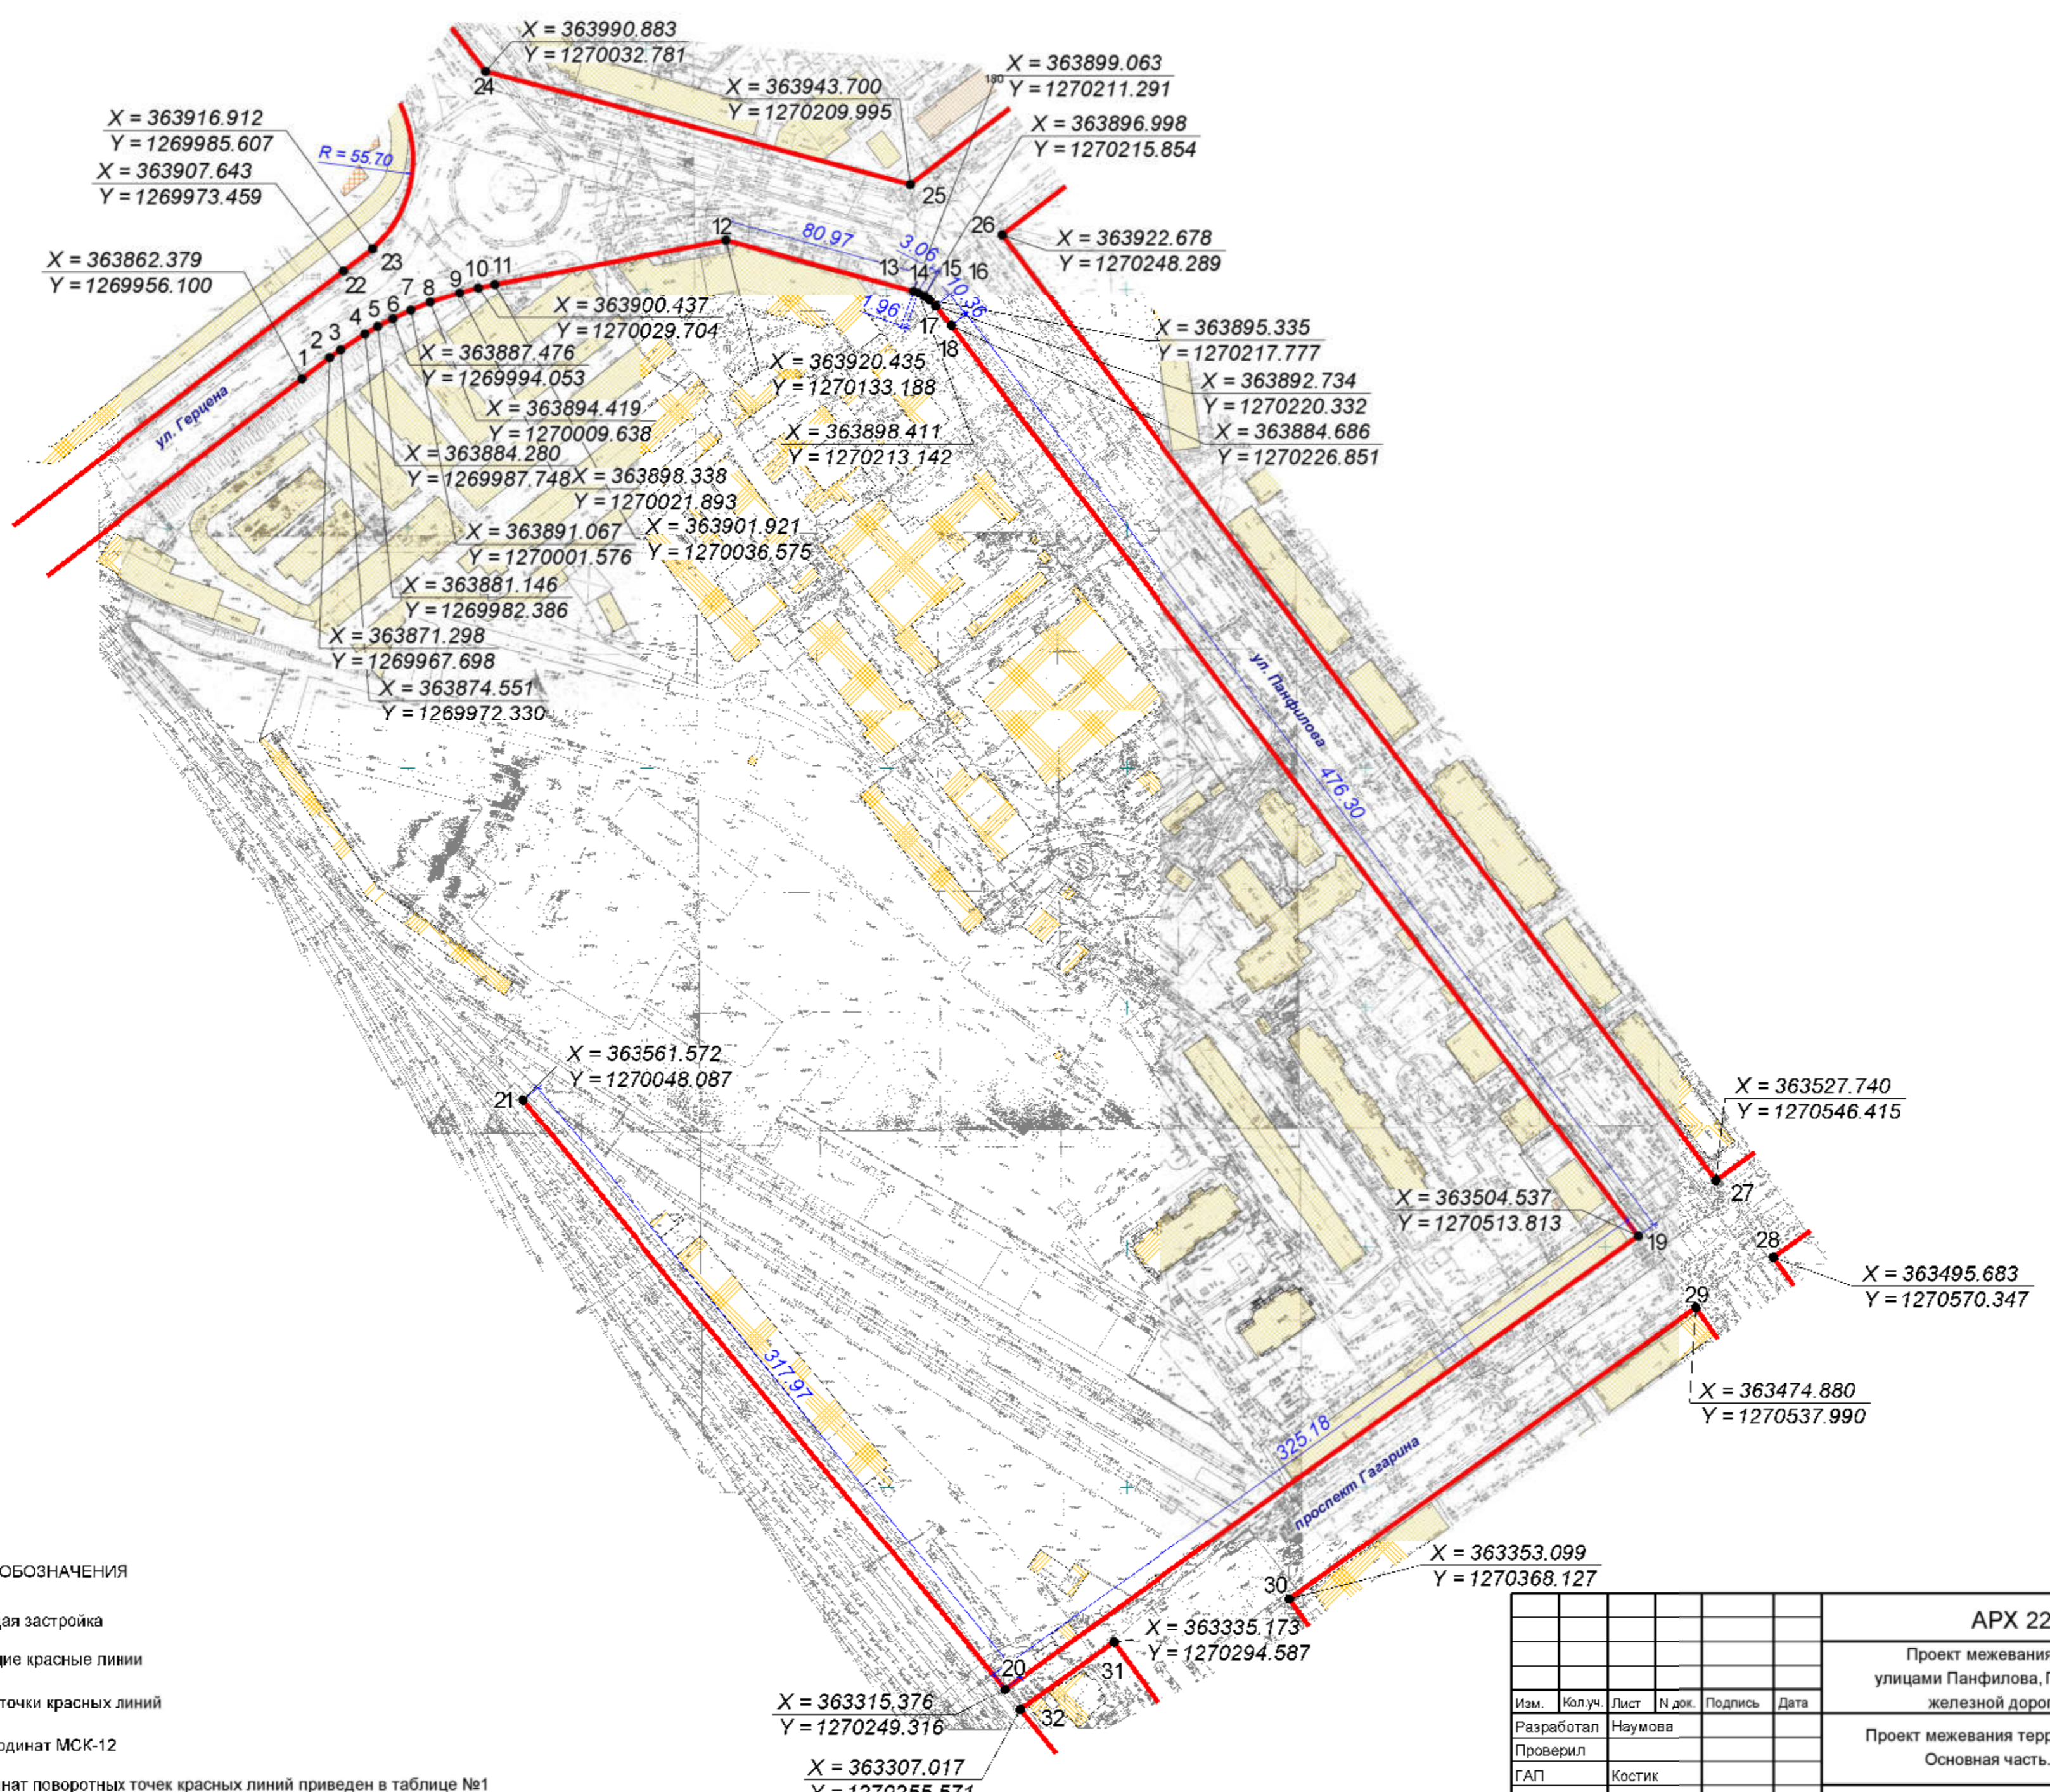

						<b>АРХ 22-2019-ПМТ-ОЧ.ГЧ</b>			
						Проект межевания территории, ограниченной улицами Панфилова, Герцена, проспектом Гагарина и железной дорогой в городе Йошкар-Оле			
Изм.	Кол.уч.	Лист	№ док.	Подпись	Дата	Проект межевания территории. Основная часть.	Стадия	Лист	Листов
Разработал	Наумова						П	1	3
Проверил	Костик								
ГАП	Ратманов								
Нач. отд.									
Н. контр.						Чертеж планируемых и существующих элементов планировочной структуры	МУП "Архитектор"		




- УСЛОВНЫЕ ОБОЗНАЧЕНИЯ
-  Существующая застройка
  -  Существующие красные линии
  -  1 Поворотные точки красных линий
  - Система координат МСК-12


ПРИМЕЧАНИЕ: каталог координат поворотных точек красных линий приведен в таблице №1

X = 363315.376  
Y = 1270249.316

X = 363307.017  
Y = 1270255.571

X = 363335.173  
Y = 1270294.587

АРХ 22-2019-ПМТ-ОЧ.ГЧ					
Проект межевания территории, ограниченной улицами Панфилова, Герцена, проспектом Гагарина и железной дорогой в городе Йошкар-Оле					
Изм.	Кол.уч.	Лист	№ док.	Подпись	Дата
Разработал	Наумова				
Проверил					
ГАП	Костик				
Нач. отд.	Ратманов				
Н. контр.					
Проект межевания территории. Основная часть.				Стадия	Лист
				П	2
Чертеж красных линий 1:2000				Листов	3
МУП "Архитектор"					

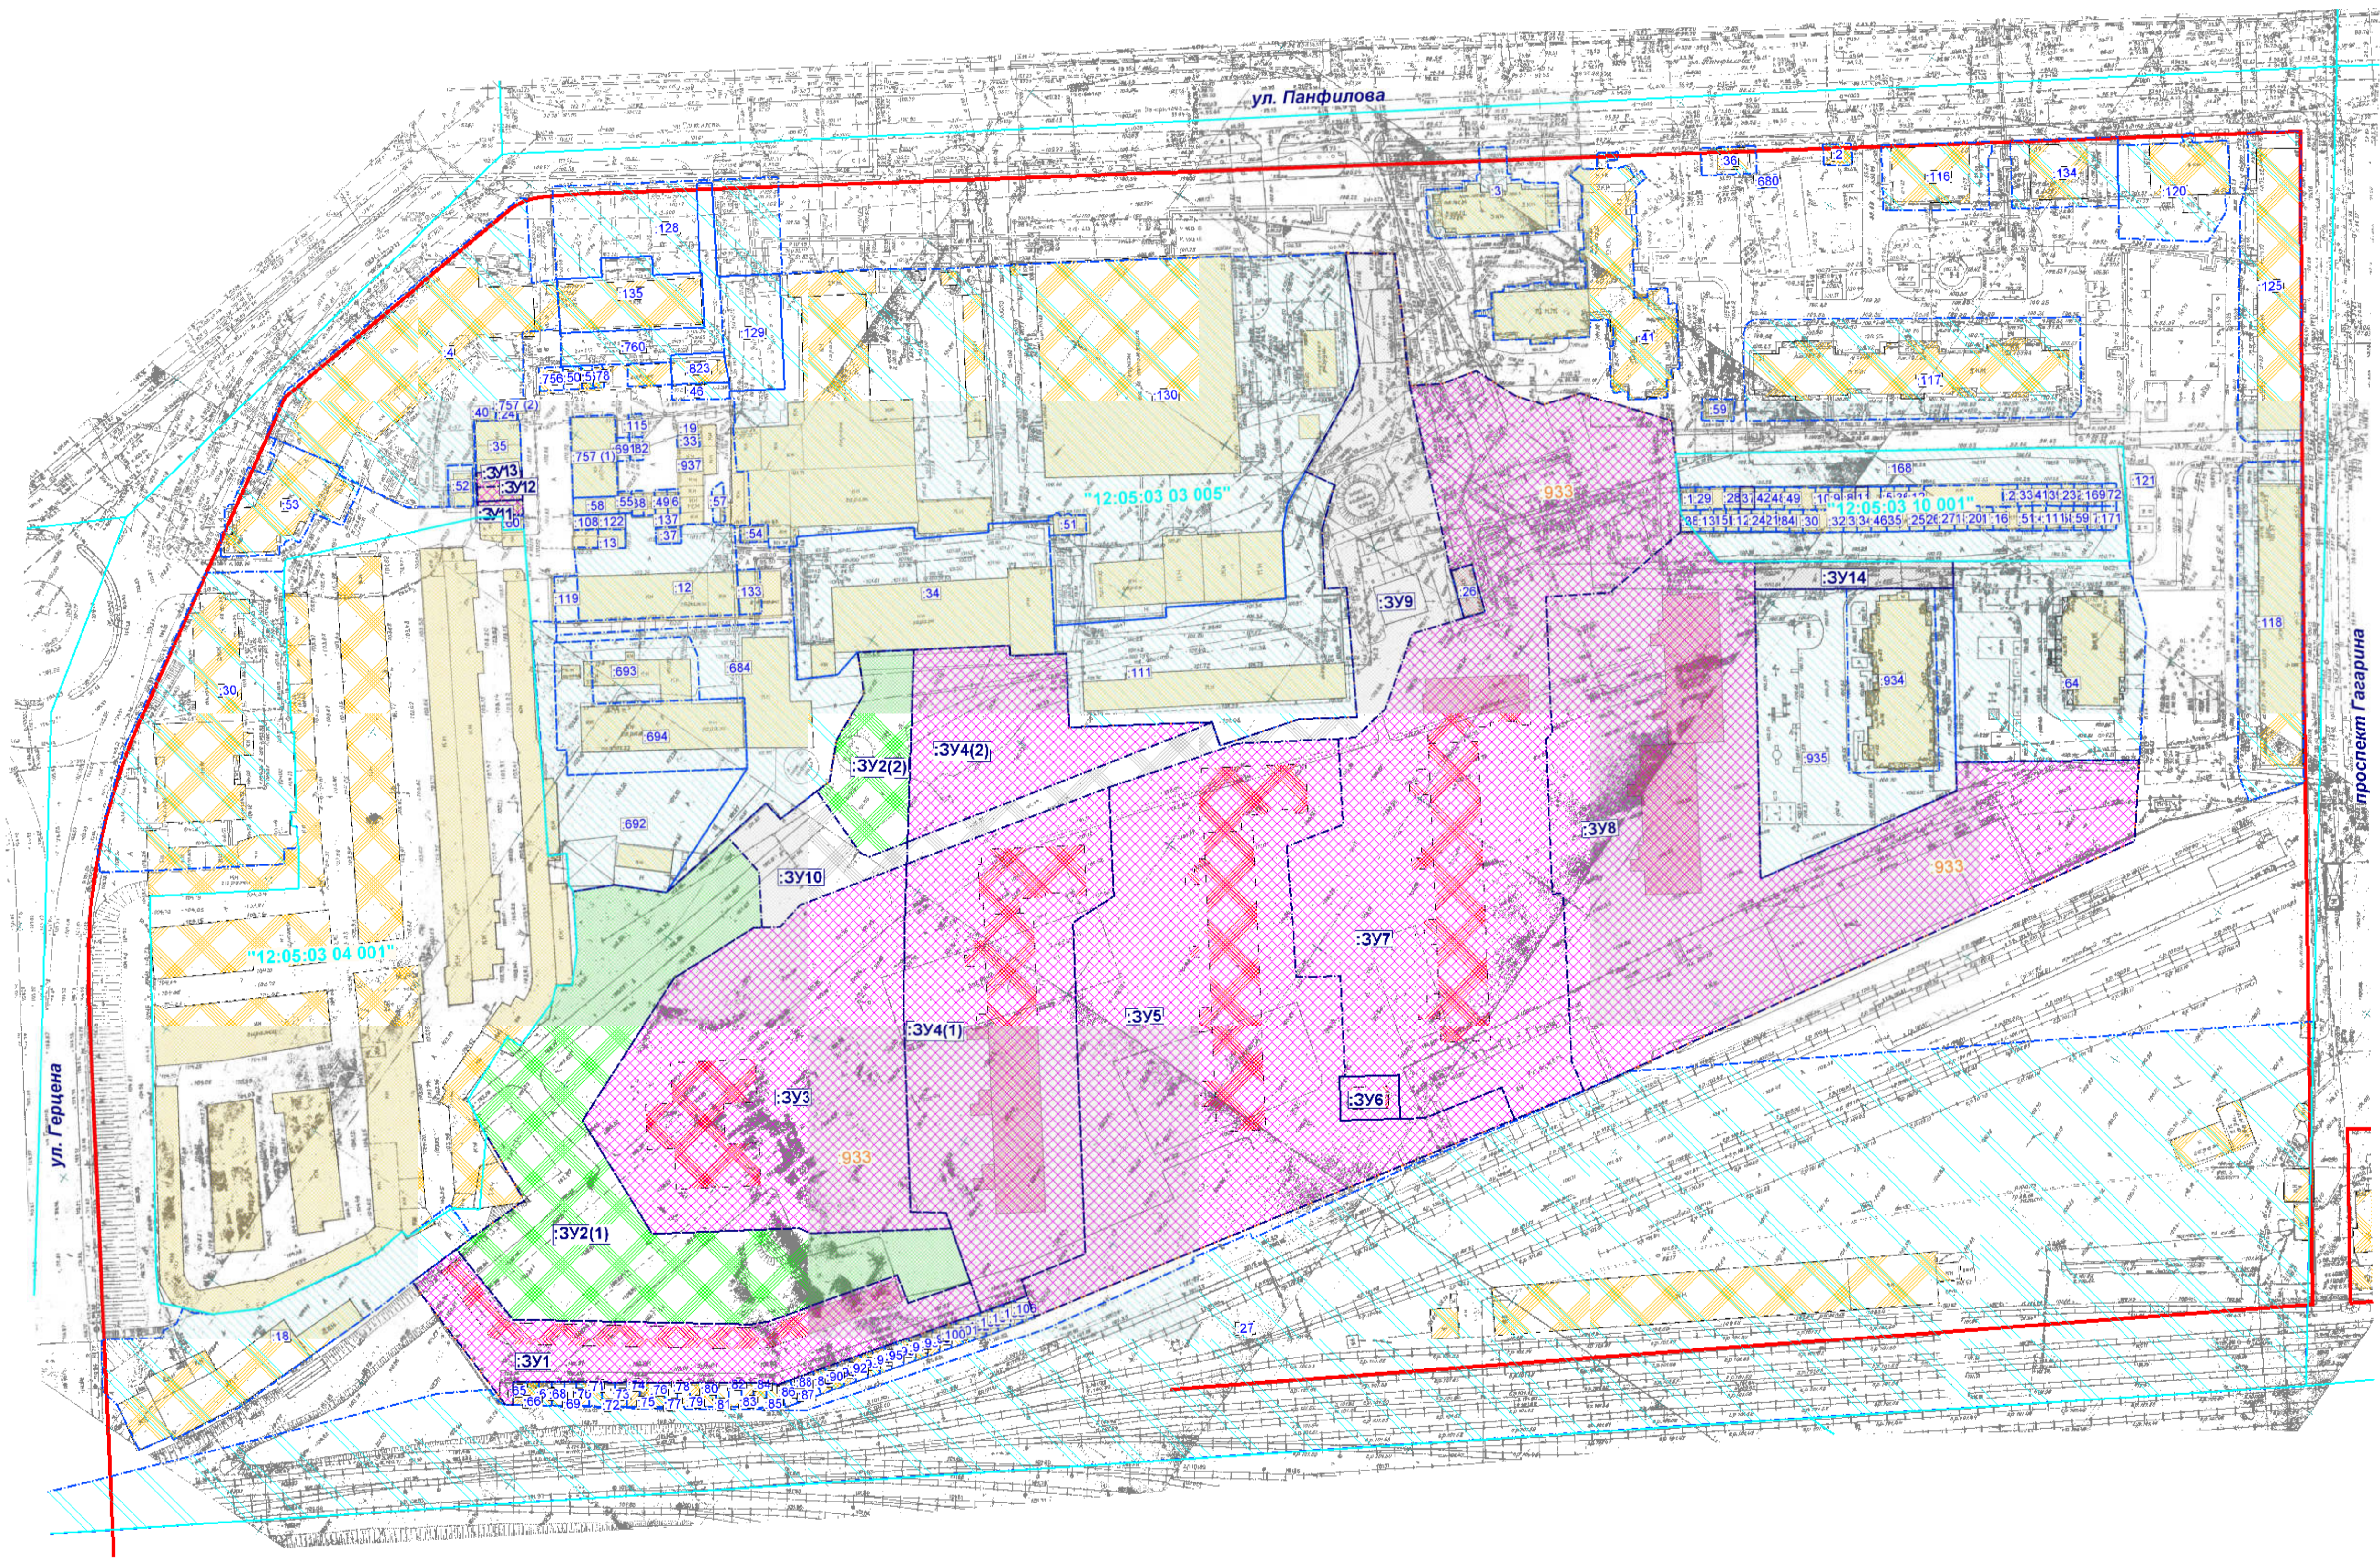

УСЛОВНЫЕ ОБОЗНАЧЕНИЯ

- Существующие здания
- Проектируемые здания
- Земельные участки, поставленные на кадастровый учет
- Образующие земельные участки
- Образующие земельные участки под благоустройство
- Образующие земельные участки под проезды
- "12:05:03 01 002" Номер кадастрового квартала
- Граница кадастрового квартала
- :ЗУ1 Номера образующих земельных участков на кадастровый учет
- 7 Номера земельных участков, поставленных на кадастровый учет
- :19 Номера изменяемых земельных участков
- Границы изменяемых земельных участков
- Красные линии существующие

					<b>АРХ 22-2019-ПМТ-ОЧ.ГЧ</b>		
					Проект межевания территории, ограниченной улицами Панфилова, Герцена, проспектом Гагарина и железной дорогой в городе Йошкар-Оле		
Изм.	Коп.уч.	Лист	№ док.	Подпись	Дата		
Разработал	Наумова						
Проверил	Костик						
Нач. отд.	Ратманов						
Н. контр.							
						Проект межевания территории. Основная часть.	
						Стадия	Лист
						П	3
						Чертеж межевания территории. 1:1000	
						МУП "Архитектор"	