
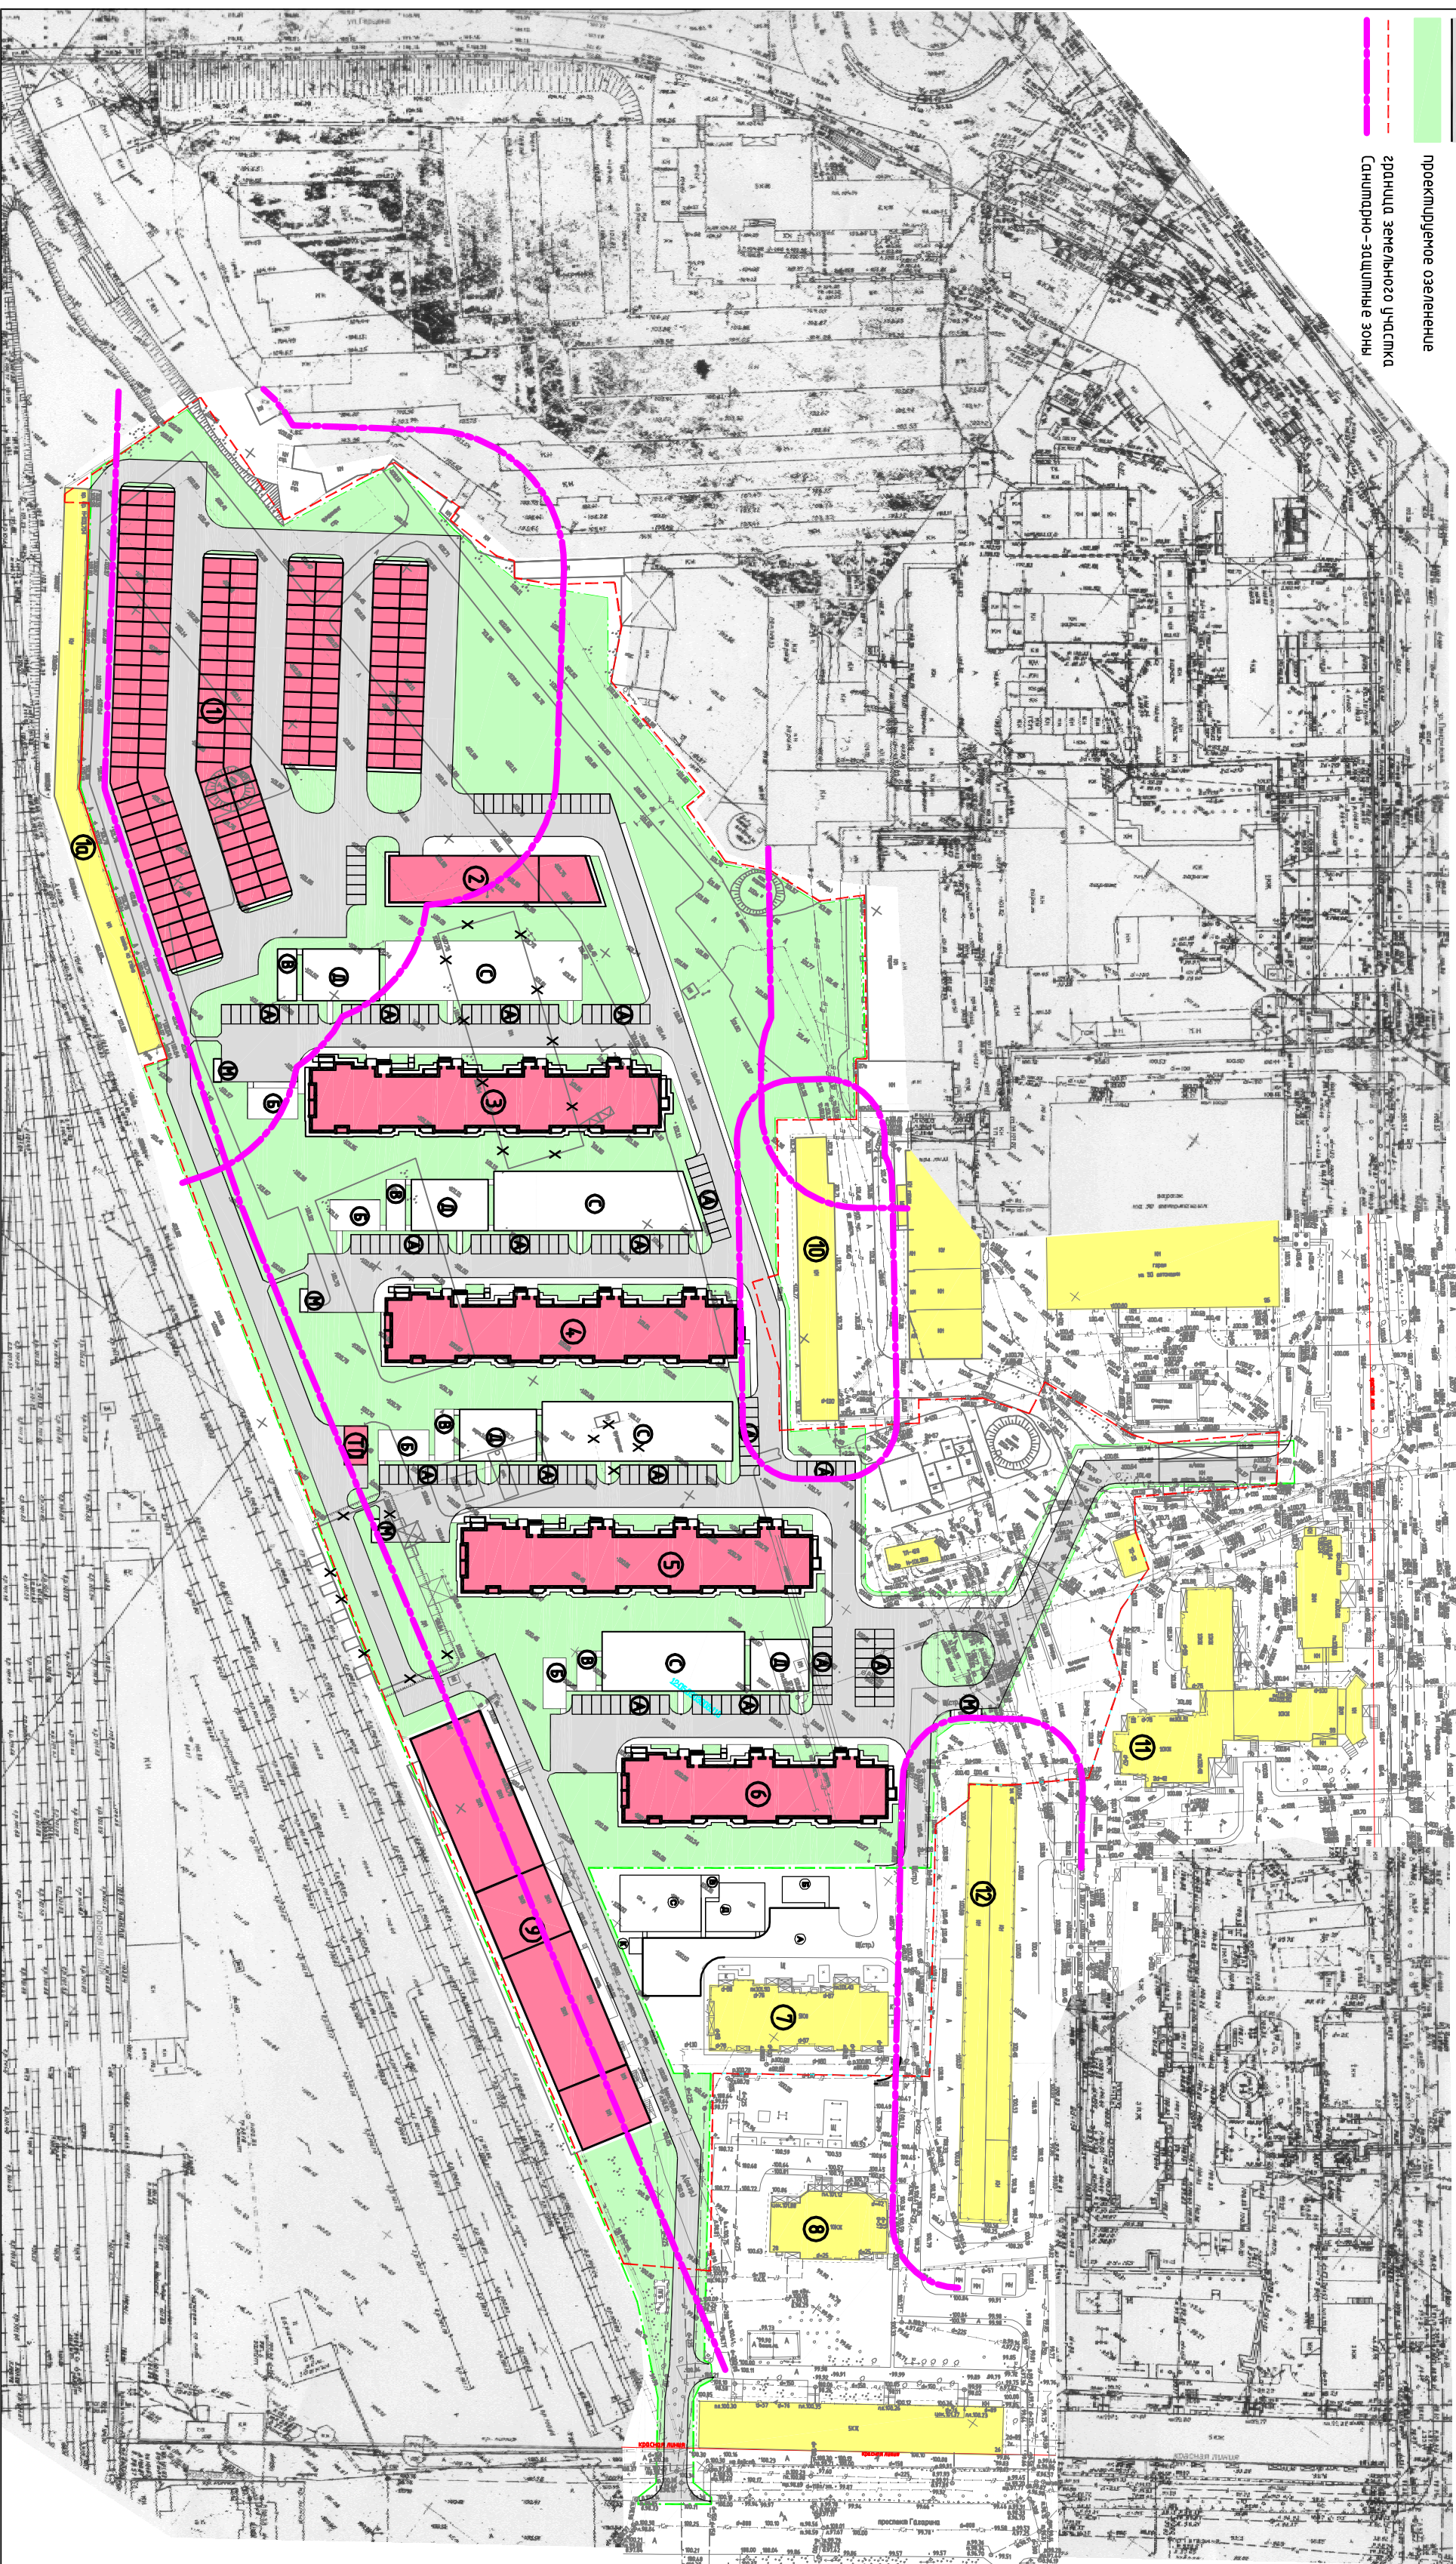


Условные обозначения

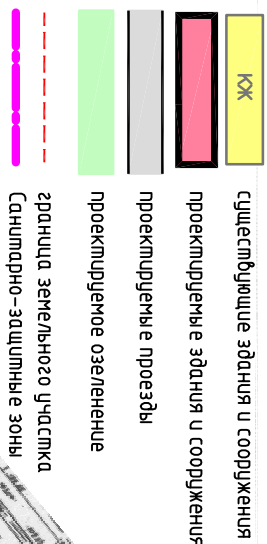

Экспликация зданий и сооружений					
№ поз	Этажи	НАИМЕНОВАНИЕ	Количество кв.м/шт, мест	№ тип. проекта	Площ. заст.
1	2	Гаражи бассейнового типа	168	проект	44,55 кв.м
1а	1	Гаражи бассейнового типа	42	сущ.	96,1 кв.м
2	2-3	Блок хозяйственно-бытового обслуживания	144	проект	630 кв.м
3	10	Многоквартирный жилой дом	144	проект	1521 кв.м
4	10	Многоквартирный жилой дом	144	проект	1521 кв.м
5	10	Многоквартирный жилой дом	144	проект	1521 кв.м
6	10	Многоквартирный жилой дом	108	проект	1170 кв.м
7	10	Многоквартирный жилой дом	81	сущ.	783 кв.м
8	10	Многоквартирный жилой дом		сущ.	
9	1-3	Магазины отбойной тропы		реконстр.	2200 кв.м
10	1	Гараж УФС по РМЭ		сущ.	
11	10	Многоквартирный жилой дом		сущ.	
12	1	Гаражи бассейнового типа	58		

[illegible]



ПРИМЕЧАНИЯ

1. Генплан разработан на геолодосное выполненной МуП "Арухтектор" в 2015 году.
2. Система координат местная, система высот Балтийская.

[illegible]