



424000, город Йошкар-Ола, ул. Советская, д. 173, т.: (8362) 56-63-23

**ОБЩЕСТВО С ОГРАНИЧЕННОЙ ОТВЕТСТВЕННОСТЬЮ  
«АРХИТЕКТОР»**



**ПРОЕКТ МЕЖЕВАНИЯ ТЕРРИТОРИИ,  
ОГРАНИЧЕННОЙ УЛИЦЕЙ СКЛАДСКОЙ,  
ЭЛЕВАТОРНЫМ ПРОЕЗДОМ И ПРОЕКТИРУЕМОЙ  
УЛИЦЕЙ СТРОИТЕЛЕЙ В ГОРОДЕ ЙОШКАР-ОЛЕ**

**ТОМ I.    ПРОЕКТ МЕЖЕВАНИЯ ТЕРРИТОРИИ**

**Часть II. МАТЕРИАЛЫ ПО ОБОСНОВАНИЮ**

**Общество с ограниченной ответственностью  
«АРХИТЕКТОР»**

Свидетельство №СРО-П-014-001215078256-0749



**ПРОЕКТ МЕЖЕВАНИЯ ТЕРРИТОРИИ, ОГРАНИЧЕННОЙ  
УЛИЦЕЙ СКЛАДСКОЙ, ЭЛЕВАТОРНЫМ ПРОЕЗДОМ И  
ПРОЕКТИРУЕМОЙ УЛИЦЕЙ СТРОИТЕЛЕЙ В ГОРОДЕ  
ЙОШКАР-ОЛЕ**

**АРХ 15-2024-ПМТ-МО**

**ТОМ I**

Том I. ПРОЕКТ МЕЖЕВАНИЯ ТЕРРИТОРИИ

Часть II. МАТЕРИАЛЫ ПО ОБОСНОВАНИЮ

**ЗАКАЗЧИК: Общество с ограниченной ответственностью «Русь-Бейкери»**

**И.о директора**

**А.Н. Парманов**

**Главный архитектор проекта**

**Л.И. Костик**

**Ведущий инженер**

**В.Н. Краснова**

**Йошкар-Ола  
2025**

Инв. № подл.	Подпись и дата	Взам. инв. №						
Инв. № подл.	Подпись и дата	Взам. инв. №						
Инв. № подл.	Подпись и дата	Взам. инв. №						
Инв. № подл.	Подпись и дата	Взам. инв. №						

Изм.	Кол.уч.	Лист	№док.	Подп.	Дата	АРХ 15-2024-ПМТ-МО-С			
Разраб.		Краснова				Содержание тома I	Стадия	Лист	Листов
							П	1	1
ГАП		Костик					ООО «Архитектор»		
Н.контр									

Обозначение		Наименование	Примечание
АРХ 15-2024-ПМТ-МО		Часть II. Материалы по обоснованию	
АРХ 15-2024-ПМТ С		Содержание	1 лист
АРХ 15-2024-ПМТ СП		Состав проектной документации	1 лист
АРХ 15-2024-ПМТ-МО-Т		Текстовая часть	
1	Основание для разработки проекта		32 листов
2	Общие положения		
3	Размещение территории, подлежащей межеванию, в структуре населенного пункта		
4	Градостроительные регламенты по видам разрешенного использования земельных участков и объектов капитального строительства и предельным параметрам разрешенного строительства, реконструкции		
5	Сведения о границах существующих земельных участках		
6	Сведения о границах зон с особыми условиями использования территории		
7	Сведения о наличии объектов культурного наследия (памятников истории и культуры) народов Российской Федерации.		
8	Информация об особо охраняемых природных территориях		
9	Сведения об ограничениях в использовании земельных участков		
АРХ 15-2024-ПМТ-МО-ГЧ		Графическая часть	
АРХ 15-2024-ПМТ-МО-ГЧ1		Чертеж границ существующих земельных участков и объектов капитального строительства	1 лист
АРХ 15-2024-ПМТ-МО-ГЧ2		Чертеж границ зон с особыми условиями использования территории.	1 лист





## 1. Основание для разработки проекта

Основанием для разработки проекта межевания являются:

- Постановление администрации городского округа «Город Йошкар-Ола» от 27.02.2024 № 169 «О подготовке документации по планировке территории».
- Задание на производство инженерных изысканий для подготовки документации по планировке территории, утверждено постановлением администрации городского округа «Город Йошкар-Ола» № 169 от 17.02.2024.
- Заявление ООО «Русь-Бейкери» от 28.02.2024 № 158.
- Генеральный план городского округа «Город Йошкар-Ола», утвержденный решением Собрания депутатов городского округа «Город Йошкар-Ола» от 14.07.2009 №745-IV.
- Правила землепользования и застройки, утвержденные решением Собрания депутатов городского округа «Город Йошкар-Ола» от 24.12.2009 № 30-V (в ред. решений Собрания депутатов городского округа «Город Йошкар-Ола» от 01.10.2010 № 169-V, от 23.04.2014 № 753-V, от 26.11.2014 № 25-VI, от 24.02.2016 № 277-VI, от 21.02.2017 № 441-VI, от 27.06.2018 № 674-VI с изм., внесенными решениями Собрания депутатов городского округа «Город Йошкар-Ола» от 27.06.2012 № 441-V, от 10.09.2014 № 814-V, от 19.12.2014 № 70-VI, от 25.11.2020 № 156-VII, от 24.11.2021 № 273-VII, от 21.12.2022 № 424-VII, от 22.02.2023 № 441-VII, от 28.06.2023 № 501-VII, от 20.12.2023 № 580-VII, от 24.04.2024 № 620-VII, от 23.04.2025 № 73-VIII).
- Классификатор видов разрешенного использования земельных участков, утвержденный приказом Федеральной службой государственной регистрации, кадастра и картографии от 10.10.2020 № П/0412 (в ред. Приказов Росреестра от 20.04.2021 № П/0166, от 30.07.2021 № П/0326, от 16.09.2021 № П/0414, от 23.06.2022 № П/0246).

В рамках проекта была собрана и проанализирована следующая исходная информация:

- современное использование территории на основании материалов топографической съемки земельного участка;
- материалы государственного кадастрового учета земельных участков, расположенных на данной территории
- информация о координатах красных линий.

## 2. Общие положения.

Подготовка проекта межевания территорий осуществляется применительно к территории, расположенной в границах одного или нескольких смежных элементов планировочной структуры, границах определенной правилами землепользования и застройки территориальной зоны и (или) границах установленной схемой территориального планирования муниципального района, генеральным планом поселения, городского округа функциональной зоны.

Подготовка проекта межевания территории осуществляется, для:

- определения местоположения границ, образуемых и изменяемых земельных участков;

Инв. № подл.	Подпись и дата	Взам. инв. №	<p><b>2. Общие положения.</b></p> <p>Подготовка проекта межевания территорий осуществляется применительно к территории, расположенной в границах одного или нескольких смежных элементов планировочной структуры, границах определенной правилами землепользования и застройки территориальной зоны и (или) границах установленной схемой территориального планирования муниципального района, генеральным планом поселения, городского округа функциональной зоны.</p> <p>Подготовка проекта межевания территории осуществляется, для:</p> <ul style="list-style-type: none"> <li>- определения местоположения границ, образуемых и изменяемых земельных участков;</li> </ul>					
			<div> <div> <div>Изм.</div> <div>Кол.уч.</div> <div>Лист</div> <div>№ док.</div> <div>Подп.</div> <div>Дата</div> </div> <div> <div>APX 15-2024-ПМТ-МО</div> <div>Лист</div> <div>2</div> </div> </div>					

При подготовке проекта межевания территории определение местоположения границ образуемых и изменяемых земельных участков осуществлено в соответствии с градостроительными регламентами и нормами отвода земельных участков для конкретных видов деятельности, а также иными требованиями, установленными федеральными законами и законами Республики Марий Эл, техническими регламентами, сводами правил.

При разработке проекта межевания территории обеспечено соблюдение следующих требований:

- границы образуемых земельных участков установлены в зависимости от функционального назначения территориальной зоны и обеспечения условий эксплуатации объектов недвижимости, включая проезды и проходы к ним;
- учитывались границы существующих землепользований.

Категория образуемых земельных участков – *земли населенных пунктов*.

**3. Размещение территории, подлежащей межеванию, в структуре населенного пункта**

Проектируемая территория находится в северной части города Йошкар-Олы.

Территория, подлежащая межеванию, расположена в пределах кадастровых кварталов 12:05:0901005, 12:05:0907001, 12:05:0902001 в границах красных линий прилегающих улиц. Она ограничена улицей Складской, Элеваторным проездом, проектируемой улицей Строителей.

Площадь планируемой территории составляет 36 га. Проектируемая территория в настоящее время застроена производственными и административными зданиями, хозяйственными корпусами. Также на территории располагается ГК «Гудок». Земельные участки, расположенные в границах планируемой территории, относятся к категории земель – земли населенных пунктов.

Согласно Генеральному плану городского округа «Город Йошкар-Ола», правилам землепользования и застройки городского округа «Город Йошкар-Ола» проектируемая территория расположена:

- в зоне общественно-жилого назначения (ОЖ),
- зоне обслуживания объектов, необходимых для осуществления производственной и предпринимательской деятельности (производственно-деловая зона) (О-4),
- зоне производственно-коммунальных объектов III класса опасности (П-3),
- зоне производственно-коммунальных объектов IV-V класса опасности (П-4),
- зоне железнодорожного транспорта (Т-2),
- зоне прочих объектов транспортной инфраструктуры (Т-3),
- зоне объектов инженерной инфраструктуры (Т-4),
- зоне озеленения специального назначения (ПР-1).

**4. Градостроительные регламенты по видам разрешенного использования земельных участков и объектов капитального строительства и предельным параметрам разрешенного строительства, реконструкции.**

Градостроительным регламентом определяется правовой режим земельных участков, равно как всего, что находится над и под поверхностью земельных

Инв. № подл.	Подпись и дата	Взам. инв. №	(П-3),						
			<ul style="list-style-type: none"><li>- зоне производственно-коммунальных объектов IV-V класса опасности (П-4),</li><li>- зоне железнодорожного транспорта (Т-2),</li><li>- зоне прочих объектов транспортной инфраструктуры (Т-3),</li><li>- зоне объектов инженерной инфраструктуры (Т-4),</li><li>- зоне озеленения специального назначения (ПР-1).</li></ul>						
			<b>4. Градостроительные регламенты по видам разрешенного использования земельных участков и объектов капитального строительства и предельным параметрам разрешенного строительства, реконструкции.</b>						
<p>Градостроительным регламентом определяется правовой режим земельных участков, равно как всего, что находится над и под поверхностью земельных</p>									
									Лист
Изм.	Кол.уч.	Лист	№ док.	Подп.	Дата	АРХ 15-2024-ПМТ-МО			3

участков и используется в процессе их застройки и последующей эксплуатации объектов капитального строительства (ст.3 п.1 Правил землепользования и застройки городского округа «Город Йошкар-Ола»).

Инженерно-технические объекты, сооружения и коммуникации, обеспечивающие реализацию разрешенного использования недвижимости в пределах отдельных земельных участков (объекты электро-, водо-, газоснабжения, водоотведения, телефонизации и т.д.), иные объекты, предусмотренные статьей 32 Правил землепользования и застройки городского округа «Город Йошкар-Ола», являются всегда разрешенными, при условии соответствия техническим регламентам.

Инженерно-технические объекты, сооружения, предусмотренные статьей 32 Правил землепользования и застройки городского округа «Город Йошкар-Ола», предназначенные для обеспечения функционирования и нормальной эксплуатации объектов недвижимости в пределах территории одного или нескольких кварталов (других элементов планировочной структуры городского округа «Город Йошкар-Ола»), расположение которых требует отдельного земельного участка с установлением санитарно-защитных, иных защитных зон, являются объектами, для которых необходимо получение разрешения на строительство в порядке, предусмотренном статьей 9 Правил землепользования и застройки городского округа «Город Йошкар-Ола» (ст.3 п.14 Правил землепользования и застройки городского округа «Город Йошкар-Ола»).

**ОЖ - ЗОНА ОБЩЕСТВЕННО-ЖИЛОГО НАЗНАЧЕНИЯ**

**Основные виды разрешенного использования**

- Среднеэтажная жилая застройка (2.5)
- Многоэтажная жилая застройка (высотная застройка) (2.6)
- Коммунальное обслуживание (3.1)
- Предоставление коммунальных услуг (3.1.1)
- Административные здания организаций, обеспечивающих предоставление коммунальных услуг (3.1.2)
- Социальное обслуживание (3.2)
- Оказание услуг связи (3.2.3)
- Общежития (3.2.4)
- Здравоохранение (3.4)
- Амбулаторно-поликлиническое обслуживание (3.4.1)
- Стационарное медицинское обслуживание (3.4.2)
- Образование и просвещение (3.5)
- Дошкольное, начальное и среднее общее образование (3.5.1)
- Среднее и высшее профессиональное образование (3.5.2)
- Культурное развитие (3.6)
- Объекты культурно-досуговой деятельности (3.6.1)
- Парки культуры и отдыха (3.6.2)
- Общественное управление (3.8)
- Государственное управление (3.8.1)
- Представительская деятельность (3.8.2)
- Обеспечение научной деятельности (3.9)

Инв. № подл.	Подпись и дата	Взам. инв. №							Лист	
									4	
			Изм.	Кол.уч.	Лист	№док.	Подп.	Дата	APX 15-2024-ПМТ-МО	

- Обеспечение деятельности в области гидрометеорологии и смежных с ней областях (3.9.1)
- Проведение научных исследований (3.9.2)
- Проведение научных испытаний (3.9.3)
- Ветеринарное обслуживание (3.10)
- Амбулаторное ветеринарное обслуживание (3.10.1)
- Приюты для животных (3.10.2)
- Деловое управление (4.1)
- Объекты торговли (торговые центры, торгово-развлекательные центры (комплексы) (4.2)
- Магазины (4.4)
- Банковская и страховая деятельность (4.5)
- Общественное питание (4.6)
- Гостиничное обслуживание (4.7)
- Развлечение (4.8)
- Развлекательные мероприятия (4.8.1)
- Проведение азартных игр (4.8.2)
- Выставочно-ярмарочная деятельность (4.10)
- Спорт (5.1)
- Обеспечение занятий спортом в помещениях (5.1.2)
- Площадки для занятий спортом (5.1.3)
- Туристическое обслуживание (5.2.1)
- Обеспечение обороны и безопасности (8.0)
- Обеспечение внутреннего правопорядка (8.3)
- Земельные участки (территории) общего пользования (12.0)
- Улично-дорожная сеть (12.0.1)
- Земельные участки, входящие в состав общего имущества собственников индивидуальных жилых домов в малоэтажном жилом комплексе (14.0)

#### **Вспомогательные виды разрешенного использования**

- Служебные гаражи (4.9)
- Благоустройство территории (12.0.2)

#### **Условно разрешенные виды использования**

- Для индивидуального жилищного строительства (2.1)
- Малоэтажная многоквартирная жилая застройка (2.1.1)
- Для ведения личного подсобного хозяйства (приусадебный земельный участок) (2.2)
- Блокированная жилая застройка (2.3)
- Хранение автотранспорта (2.7.1)
- Размещение гаражей для собственных нужд (2.7.2)
- Дома социального обслуживания (3.2.1)
- Оказание социальной помощи населению (3.2.2)
- Бытовое обслуживание (3.3)
- Цирки и зверинцы (3.6.3)
- Религиозное использование (3.7)
- Осуществление религиозных обрядов (3.7.1)
- Религиозное управление и образование (3.7.2)
- Рынки (4.3)
- Объекты дорожного сервиса (4.9.1)
- Заправка транспортных средств (4.9.1.1)

Инв. № подл.	Подпись и дата	Взам. инв. №	<ul style="list-style-type: none"><li>- Блокированная жилая застройка (2.3)</li><li>- Хранение автотранспорта (2.7.1)</li><li>- Размещение гаражей для собственных нужд (2.7.2)</li><li>- Дома социального обслуживания (3.2.1)</li><li>- Оказание социальной помощи населению (3.2.2)</li><li>- Бытовое обслуживание (3.3)</li><li>- Цирки и зверинцы (3.6.3)</li><li>- Религиозное использование (3.7)</li><li>- Осуществление религиозных обрядов (3.7.1)</li><li>- Религиозное управление и образование (3.7.2)</li><li>- Рынки (4.3)</li><li>- Объекты дорожного сервиса (4.9.1)</li><li>- Заправка транспортных средств (4.9.1.1)</li></ul>					
						АРХ 15-2024-ПМТ-МО		Лист
								5
Изм.	Кол.уч.	Лист	№ док.	Подп.	Дата			

- Обеспечение дорожного отдыха (4.9.1.2)
- Автомобильные мойки (4.9.1.3)
- Ремонт автомобилей (4.9.1.4)
- Стоянка транспортных средств (4.9.2)
- Связь (6.8)
- Обслуживание перевозок пассажиров (7.2.2)
- Обеспечение деятельности по исполнению наказаний (8.4)
- Ведение огородничества (13.1)

**Предельные (минимальные и (или) максимальные) размеры земельных участков и предельные параметры разрешенного строительства, реконструкции объектов капитального строительства**

№ п/п	Вид разрешенного использования	Предельные (минимальные и (или) максимальные) размеры земельных участков, в том числе их площадь			Минимальный отступ от границ земельных участков в целях определения мест допустимого размещения зданий, строений, сооружений, за пределами которых запрещено строительство зданий, строений, сооружений*, м	Минимальный отступ от красных линий в целях определения места допустимого размещения здания, строения, сооружения, м	Предельное количество этажей	Предельная высота зданий, строений, сооружений, м	Максимальный процент застройки в границах земельного участка, определяемый как отношение суммарной площади земельного участка, которая может быть застроена, ко всей площади земельного участка, %
		Предельные размеры земельных участков	Минимальная площадь земельного участка, кв.м	Максимальная площадь земельного участка, кв.м					
Основные виды разрешенного использования									
1	Среднеэтажная жилая застройка (2.5)	Не подлежат ограничению	Не подлежит ограничению	Не подлежит ограничению	3	5	8 надземных этажей	51	60
2	Многоэтажная жилая застройка (высотная застройка) (2.6)	Не подлежат ограничению	Не подлежит ограничению	Не подлежит ограничению	3	5	16 надземных этажей	51	60
3	Коммунальное обслуживание (3.1)	Не подлежат ограничению	Не подлежит ограничению	Не подлежит ограничению	3	5	5 надземных этажей	51	Не подлежит ограничению
4	Предоставление коммунальных услуг (3.1.1)	Не подлежат ограничению	Не подлежит ограничению	Не подлежит ограничению	3	5	5 надземных этажей	51	Не подлежит ограничению
5	Административные здания организаций, обеспечивающих предоставление коммунальных услуг (3.1.2)	Не подлежат ограничению	Не подлежит ограничению	Не подлежит ограничению	3	5	5 надземных этажей	51	Не подлежит ограничению
6	Социальное обслуживание (3.2)	Не подлежат ограничению	Не подлежит ограничению	Не подлежит ограничению	3	5	16	51	Не подлежит ограничению
7	Оказание услуг связи (3.2.3)	Не подлежат ограничению	Не подлежит ограничению	Не подлежит ограничению	3	5	16	51	Не подлежит ограничению
8	Общежития (3.2.4)	Не подлежат ограничению	Не подлежит ограничению	Не подлежит ограничению	3	5	16	51	Не подлежит ограничению
9	Здравоохранение (3.4)	Не подлежат ограничению	Не подлежит ограничению	Не подлежит ограничению	3	5	16	51	80
10	Амбулаторно-поликлиническое обслуживание (3.4.1)	Не подлежат ограничению	Не подлежит ограничению	Не подлежит ограничению	3	5	16	51	80
11	Стационарное медицинское обслуживание (3.4.2)	Не подлежат ограничению	Не подлежит ограничению	Не подлежит ограничению	3	5	16	51	80
12	Образование и просвещение (3.5)	Не подлежат ограничению	Не подлежит ограничению	Не подлежит ограничению	3	5	16	51	80
13	Дошкольное, начальное и среднее общее образование (3.5.1)	Не подлежат ограничению	Не подлежит ограничению	Не подлежит ограничению	3	5	4 надземных этажа	51	80
14	Среднее и высшее профессиональное образование (3.5.2)	Не подлежат ограничению	Не подлежит ограничению	Не подлежит ограничению	3	5	16	51	80
15	Культурное развитие (3.6)	Не подлежат ограничению	Не подлежит ограничению	Не подлежит ограничению	3	5	16	51	Не подлежит ограничению
16	Объекты культурно-досуговой деятельности (3.6.1)	Не подлежат ограничению	Не подлежит ограничению	Не подлежит ограничению	3	5	16	51	Не подлежит ограничению
17	Парки культуры и отдыха (3.6.2)	Не подлежат ограничению	Не подлежит ограничению	Не подлежит ограничению	3	5	16	51	Не подлежит ограничению
18	Общественное управление (3.8)	Не подлежат ограничению	Не подлежит ограничению	Не подлежит ограничению	3	5	16	51	Не подлежит ограничению
19	Государственное управление (3.8.1)	Не подлежат ограничению	Не подлежит ограничению	Не подлежит ограничению	3	5	16	51	Не подлежит ограничению
20	Представительская деятельность (3.8.2)	Не подлежат ограничению	Не подлежит ограничению	Не подлежит ограничению	3	5	16	51	Не подлежит ограничению
21	Обеспечение научной деятельности (3.9)	Не подлежат ограничению	Не подлежит ограничению	Не подлежит ограничению	3	5	16	51	Не подлежит ограничению

Инв. № подл.	Подпись и дата	Взам. инв. №							Лист
Изм.	Кол.уч.	Лист	№ док.	Подп.	Дата	APX 15-2024-ПМТ-МО			6

№ п/п	Вид разрешенного использования	Предельные (минимальные и (или) максимальные) размеры земельных участков, в том числе их площадь			Минимальный отступ от границ земельных участков в целях определения мест допустимого размещения зданий, строений, сооружений, за пределами которых запрещено строительство зданий, строений, сооружений*, м	Минимальный отступ от красных линий в целях определения места допустимого размещения здания, строения, сооружения, м	Предельное количество этажей	Предельная высота зданий, строений, сооружений, м	Максимальный процент застройки в границах земельного участка, определяемый как отношение суммарной площади земельного участка, которая может быть застроена, ко всей площади земельного участка, %	
		Предельные размеры земельных участков	Минимальная площадь земельного участка, кв.м	Максимальная площадь земельного участка, кв.м						
22	Обеспечение деятельности в области гидрометеорологии и смежных с ней областях (3.9.1)	Не подлежат ограничению	Не подлежит ограничению	Не подлежит ограничению	3	5	16	51	Не подлежат ограничению	
23	Проведение научных исследований (3.9.2)	Не подлежат ограничению	Не подлежит ограничению	Не подлежит ограничению	3	5	16	51	Не подлежат ограничению	
24	Проведение научных испытаний (3.9.3)	Не подлежат ограничению	Не подлежит ограничению	Не подлежит ограничению	3	5	16	51	Не подлежат ограничению	
25	Ветеринарное обслуживание (3.10)	Не подлежат ограничению	Не подлежит ограничению	Не подлежит ограничению	3	5	16	51	Не подлежат ограничению	
26	Амбулаторное ветеринарное обслуживание (3.10.1)	Не подлежат ограничению	Не подлежит ограничению	Не подлежит ограничению	3	5	16	51	Не подлежат ограничению	
27	Приюты для животных (3.10.2)	Не подлежат ограничению	Не подлежит ограничению	Не подлежит ограничению	3	5	16	51	Не подлежат ограничению	
28	Деловое управление (4.1)	Не подлежат ограничению	Не подлежит ограничению	Не подлежат ограничению	3	5	16	51	Не подлежат ограничению	
29	Объекты торговли (торговые центры, торгово-развлекательные центры (комплексы)) (4.2)	Не подлежат ограничению	Не подлежит ограничению	Не подлежит ограничению	3	5	5 надземных этажей	51	Не подлежат ограничению	
30	Магазины(4.4)	Не подлежат ограничению	Не подлежит ограничению	Не подлежит ограничению	3	5	5 надземных этажей	51	Не подлежат ограничению	
31	Банковская и страховая деятельность (4.5)	Не подлежат ограничению	Не подлежит ограничению	Не подлежит ограничению	3	5	16	51	Не подлежат ограничению	
32	Общественное питание (4.6)	Не подлежат ограничению	Не подлежит ограничению	Не подлежат ограничению	3	5	16	51	Не подлежат ограничению	
33	Гостиничное обслуживание (4.7)	Не подлежат ограничению	Не подлежит ограничению	Не подлежат ограничению	3	5	16	51	Не подлежат ограничению	
34	Развлечение (4.8)	Не подлежат ограничению	Не подлежит ограничению	Не подлежат ограничению	3	5	16	51	Не подлежат ограничению	
35	Развлекательные мероприятия (4.8.1)	Не подлежат ограничению	Не подлежит ограничению	Не подлежат ограничению	3	5	16	51	Не подлежат ограничению	
36	Проведение азартных игр (4.8.2)	Не подлежат ограничению	Не подлежит ограничению	Не подлежат ограничению	3	5	16	51	Не подлежат ограничению	
37	Выставочно-ярмарочная деятельность (4.10)	Не подлежат ограничению	Не подлежит ограничению	Не подлежат ограничению	3	5	16	51	Не подлежат ограничению	
38	Спорт (5.1)	Не подлежат ограничению	Не подлежит ограничению	Не подлежат ограничению	3	5	16	51	Не подлежат ограничению	
39	Обеспечение занятий спортом в помещениях (5.1.2)	Не подлежат ограничению	Не подлежит ограничению	Не подлежат ограничению	3	5	16	51	Не подлежат ограничению	
40	Площадки для занятий спортом (5.1.3)	Не подлежат ограничению	Не подлежит ограничению	Не подлежат ограничению	3	5	16	51	Не подлежат ограничению	
41	Туристическое обслуживание (5.2.1)	Не подлежат ограничению	Не подлежит ограничению	Не подлежат ограничению	3	5	16	51	Не подлежат ограничению	
42	Обеспечение обороны и безопасности (8.0)	Не подлежат ограничению	Не подлежит ограничению	Не подлежат ограничению	3	5	16	51	Не подлежат ограничению	
43	Обеспечение внутреннего правопорядка (8.3)	Не подлежат ограничению	Не подлежит ограничению	Не подлежат ограничению	3	5	16	51	80	
44	Земельные участки (территории) общего пользования (12.0)	Действие градостроительного регламента не распространяется на земельные участки в границах территории общего пользования (пп.2 п.4 ст.36 Градостроительного кодекса РФ)								
45	Улично-дорожная сеть (12.0.1)	Действие градостроительного регламента не распространяется на земельные участки в границах территории общего пользования (пп.2 п.4 ст.36 Градостроительного кодекса РФ)								
46	Земельные участки, входящие в состав общего имущества собственников индивидуальных жилых домов в малоэтажном жилом комплексе (14.0)	Не подлежат ограничению	Не подлежит ограничению	Не подлежат ограничению	3	5	3 надземных этажа	20	40	
Вспомогательные виды разрешенного использования										
47	Служебные гаражи (4.9)	Не подлежат ограничению	Не подлежат ограничению	Не подлежат ограничению	3	5	16	51	Не подлежат ограничению	
48	Благоустройство территории (12.0.2)	Не подлежат ограничению	Не подлежат ограничению	Не подлежат ограничению	3	5	16	51	Не подлежат ограничению	
Условно разрешенные виды использования										
49	Для индивидуального жилищного строительства (2.1)	Не подлежат ограничению	600	1000	3	5	3 надземных этажа	20	40	
50	Малоэтажная многоквартирная жилая застройка (2.1.1)	Не подлежат ограничению	Не подлежат ограничению	Не подлежат ограничению	3	5	4 надземных этажа	18	60	
Изм.	Кол.уч.	Лист	№док.	Подп.	Дата	АРХ 15-2024-ПМТ-МО				Лист
										7

№ п/п	Вид разрешенного использования	Предельные (минимальные и (или) максимальные) размеры земельных участков, в том числе их площадь			Минимальный отступ от границ земельных участков в целях определения мест допустимого размещения зданий, строений, сооружений, за пределами которых запрещено строительство зданий, строений, сооружений*, м	Минимальный отступ от красных линий в целях определения места допустимого размещения здания, строения, сооружения, м	Предельное количество этажей	Предельная высота зданий, строений, сооружений, м	Максимальный процент застройки в границах земельного участка, определяемый как отношение суммарной площади земельного участка, которая может быть застроена, ко всей площади земельного участка, %
		Предельные размеры земельных участков	Минимальная площадь земельного участка, кв.м	Максимальная площадь земельного участка, кв.м					
51	Для ведения личного подсобного хозяйства (приусадебный земельный участок) (2.2)	Не подлежат ограничению	600	1000	3	5	3 надземных этажа	20	40
52	Блокированная жилая застройка (2.3)	Не подлежат ограничению	Не подлежит ограничению	Не подлежит ограничению	3	5	3	14	50
53	Хранение автотранспорта (2.7.1)	Не подлежат ограничению	600	3500	3	5	3	11	Не подлежит ограничению
54	Размещение гаражей для собственных нужд (2.7.2)	Не подлежат ограничению	18	50	Не подлежит ограничению	5	2	8	Не подлежит ограничению
55	Дома социального обслуживания (3.2.1)	Не подлежат ограничению	Не подлежат ограничению	Не подлежат ограничению	3	5	16	51	Не подлежит ограничению
56	Оказание социальной помощи населению (3.2.2)	Не подлежат ограничению	Не подлежат ограничению	Не подлежат ограничению	3	5	16	51	Не подлежит ограничению
57	Бытовое обслуживание (3.3)	Не подлежат ограничению	Не подлежат ограничению	Не подлежат ограничению	3	5	5 надземных этажей	51	Не подлежит ограничению
58	Цирки и зверинцы (3.6.3)	Не подлежат ограничению	Не подлежат ограничению	Не подлежат ограничению	3	5	16	51	Не подлежит ограничению
59	Религиозное использование (3.7)	Не подлежат ограничению	Не подлежат ограничению	Не подлежат ограничению	3	5	16	51	Не подлежит ограничению
60	Осуществление религиозных обрядов (3.7.1)	Не подлежат ограничению	Не подлежат ограничению	Не подлежат ограничению	3	5	16	51	Не подлежит ограничению
61	Религиозное управление и образование (3.7.2)	Не подлежат ограничению	Не подлежат ограничению	Не подлежат ограничению	3	5	16	51	Не подлежит ограничению
62	Рынки (4.3)	Не подлежат ограничению	Не подлежат ограничению	Не подлежат ограничению	3	5	5 надземных этажей	51	Не подлежит ограничению
63	Объекты дорожного сервиса (4.9.1)	Не подлежат ограничению	Не подлежат ограничению	Не подлежат ограничению	3	5	16	51	Не подлежит ограничению
64	Заправка транспортных средств (4.9.1.1)	Не подлежат ограничению	Не подлежат ограничению	Не подлежат ограничению	3	5	16	51	Не подлежит ограничению
65	Обеспечение дорожного отдыха (4.9.1.2)	Не подлежат ограничению	Не подлежат ограничению	Не подлежат ограничению	3	5	16	51	Не подлежит ограничению
66	Автомобильные мойки (4.9.1.3)	Не подлежат ограничению	Не подлежат ограничению	Не подлежат ограничению	3	5	16	51	Не подлежит ограничению
67	Ремонт автомобилей (4.9.1.4)	Не подлежат ограничению	Не подлежат ограничению	Не подлежат ограничению	3	5	16	51	Не подлежит ограничению
68	Стоянка транспортных средств (4.9.2)	Не подлежат ограничению	Не подлежат ограничению	Не подлежат ограничению	3	5	3	11	Не подлежит ограничению
69	Связь (6.8)	Не подлежат ограничению	Не подлежат ограничению	Не подлежат ограничению	3	5	16	51	Не подлежит ограничению
70	Обслуживание перевозок пассажиров (7.2.2)	Не подлежат ограничению	Не подлежат ограничению	Не подлежат ограничению	3	5	16	51	Не подлежит ограничению
71	Обеспечение деятельности по исполнению наказаний (8.4)	Не подлежат ограничению	Не подлежат ограничению	Не подлежат ограничению	3	5	16	51	Не подлежит ограничению
72	Ведение огородничества (13.1)	Не подлежат ограничению	300	600	3	5	1	5	25

**Примечание:**

\* в случае размещения здания, строения, сооружения на смежных земельных участках или на одном из смежных земельных участков, находящихся на каком-либо виде права у одного правообладателя, минимальный отступ от смежных границ таких земельных участков не подлежит ограничению.

**О-4 - ЗОНА ОБСЛУЖИВАНИЯ ОБЪЕКТОВ, НЕОБХОДИМЫХ ДЛЯ ОСУЩЕСТВЛЕНИЯ ПРОИЗВОДСТВЕННОЙ И ПРЕДПРИНИМАТЕЛЬСКОЙ ДЕЯТЕЛЬНОСТИ (ПРОИЗВОДСТВЕННО-ДЕЛОВАЯ ЗОНА)**

Зона обслуживания объектов, необходимых для осуществления производственной и предпринимательской деятельности, предназначена для размещения производственно-деловых объектов при соблюдении нижеприведенных видов разрешенного использования земельных участков и объектов капитального строительства.

									Лист
									8
Изм.	Кол.уч.	Лист	№доку.	Подп.	Дата				





Условно разрешенные виды использования

- Среднеэтажная жилая застройка (2.5)
- Многоэтажная жилая застройка (высотная застройка) (2.6)
- Хранение автотранспорта (2.7.1)
- Размещение гаражей для собственных нужд (2.7.2)
- Цирки и зверинцы (3.6.3)
- Религиозное использование (3.7)
- Осуществление религиозных обрядов (3.7.1)
- Религиозное управление и образование (3.7.2)
- Стоянка транспортных средств (4.9.2)
- Легкая промышленность (6.3)
- Пищевая промышленность (6.4)
- Нефтехимическая промышленность (6.5)
- Строительная промышленность (6.6)
- Энергетика (6.7)
- Склад (6.9)
- Складские площадки (6.9.1)
- Связь (6.8)
- Научно-производственная деятельность (6.12)
- Обеспечение деятельности по исполнению наказаний (8.4)

Предельные (минимальные и (или) максимальные) размеры земельных участков и предельные параметры разрешенного строительства, реконструкции объектов капитального строительства

№ п/п	Вид разрешенного использования	Предельные (минимальные и (или) максимальные) размеры земельных участков, в том числе их площадь			Минимальный отступ от границ земельных участков в целях определения мест допустимого размещения зданий, строений, сооружений, за пределами которых запрещено строительство зданий, строений, сооружений*, м	Минимальный отступ от красных линий в целях определения места допустимого размещения здания, строения, сооружения, м	Предельное количество этажей	Предельная высота зданий, строений, сооружений, м	Максимальный процент застройки в границах земельного участка, определяемый как отношение суммарной площади земельного участка, которая может быть застроена, ко всей площади земельного участка, %
		Предельные размеры земельных участков	Минимальная площадь земельного участка, кв.м	Максимальная площадь земельного участка, кв.м					
Основные виды разрешенного использования									
1	Коммунальное обслуживание (3.1)	Не подлежит ограничению	Не подлежит ограничению	Не подлежит ограничению	3	5	5 надземных этажей	51	Не подлежит ограничению
2	Предоставление коммунальных услуг (3.1.1)	Не подлежат ограничению	Не подлежит ограничению	Не подлежит ограничению	3	5	5 надземных этажей	51	Не подлежит ограничению
3	Административные здания организаций, обеспечивающих предоставление коммунальных услуг (3.1.2)	Не подлежит ограничению	Не подлежит ограничению	Не подлежит ограничению	3	5	5 надземных этажей	51	Не подлежит ограничению
4	Оказание услуг связи (3.2.3)	Не подлежит ограничению	Не подлежит ограничению	Не подлежит ограничению	3	5	16	51	Не подлежит ограничению
5	Общежития (3.2.4)	Не подлежит ограничению	Не подлежит ограничению	Не подлежит ограничению	3	5	16	51	Не подлежит ограничению
6	Бытовое обслуживание(3.3)	Не подлежит ограничению	Не подлежит ограничению	Не подлежит ограничению	3	5	5 надземных этажей	51	Не подлежит ограничению
7	Амбулаторно-поликлиническое обслуживание (3.4.1)	Не подлежит ограничению	Не подлежит ограничению	Не подлежит ограничению	3	5	16	51	80
8	Культурное развитие (3.6)	Не подлежит ограничению	Не подлежит ограничению	Не подлежит ограничению	3	5	16	51	Не подлежит ограничению
9	Объекты культурно-досуговой деятельности (3.6.1)	Не подлежит ограничению	Не подлежит ограничению	Не подлежит ограничению	3	5	16	51	Не подлежит ограничению
10	Парки культуры и отдыха (3.6.2)	Не подлежит ограничению	Не подлежит ограничению	Не подлежит ограничению	3	5	16	51	Не подлежит ограничению
11	Общественное управление (3.8)	Не подлежит ограничению	Не подлежит ограничению	Не подлежит ограничению	3	5	16	51	Не подлежит ограничению
12	Государственное управление (3.8.1)	Не подлежит ограничению	Не подлежит ограничению	Не подлежит ограничению	3	5	16	51	Не подлежит ограничению
13	Представительская деятельность (3.8.2)	Не подлежит ограничению	Не подлежит ограничению	Не подлежит ограничению	3	5	16	51	Не подлежит ограничению
14	Обеспечение научной деятельности (3.9)	Не подлежит ограничению	Не подлежит ограничению	Не подлежит ограничению	3	5	16	51	Не подлежит ограничению

Инв. № подл.	Подпись и дата	Взам. инв. №							Лист
									10
			Изм.	Кол.уч.	Лист	№док.	Подп.	Дата	

№ п/п	Вид разрешенного использования	Предельные (минимальные и (или) максимальные) размеры земельных участков, в том числе их площадь			Минимальный отступ от границ земельных участков в целях определения мест допустимого размещения зданий, строений, сооружений, за пределами которых запрещено строительство зданий, строений, сооружений*, м	Минимальный отступ от красных линий в целях определения места допустимого размещения здания, строения, сооружения, м	Предельное количество этажей	Предельная высота зданий, строений, сооружений, м	Максимальный процент застройки в границах земельного участка, определяемый как отношение суммарной площади земельного участка, которая может быть застроена, ко всей площади земельного участка, %
		Предельные размеры земельных участков	Минимальная площадь земельного участка, кв.м	Максимальная площадь земельного участка, кв.м					
15	Обеспечение деятельности в области гидрометеорологии и смежных с ней областях (3.9.1)	Не подлежат ограничению	Не подлежат ограничению	Не подлежат ограничению	3	5	16	51	Не подлежат ограничению
16	Проведение научных исследований (3.9.2)	Не подлежат ограничению	Не подлежат ограничению	Не подлежат ограничению	3	5	16	51	Не подлежат ограничению
17	Проведение научных испытаний (3.9.3)	Не подлежат ограничению	Не подлежат ограничению	Не подлежат ограничению	3	5	16	51	Не подлежат ограничению
18	Амбулаторное ветеринарное обслуживание (3.10.1)	Не подлежат ограничению	Не подлежат ограничению	Не подлежат ограничению	3	5	16	51	Не подлежат ограничению
19	Предпринимательство (4.0)	Не подлежат ограничению	Не подлежат ограничению	Не подлежат ограничению	3	5	16	51	Не подлежат ограничению
20	Деловое управление (4.1)	Не подлежат ограничению	Не подлежат ограничению	Не подлежат ограничению	3	5	16	51	Не подлежат ограничению
21	Объекты торговли (торговые центры, торгово-развлекательные центры (комплексы)) (4.2)	Не подлежат ограничению	Не подлежат ограничению	Не подлежат ограничению	3	5	5 надземных этажей	51	Не подлежат ограничению
22	Рынки (4.3)	Не подлежат ограничению	Не подлежат ограничению	Не подлежат ограничению	3	5	5 надземных этажей	51	Не подлежат ограничению
23	Магазины(4.4)	Не подлежат ограничению	Не подлежат ограничению	Не подлежат ограничению	3	5	5 надземных этажей	51	Не подлежат ограничению
24	Банковская и страховая деятельность (4.5)	Не подлежат ограничению	Не подлежат ограничению	Не подлежат ограничению	3	5	16	51	Не подлежат ограничению
25	Общественное питание (4.6)	Не подлежат ограничению	Не подлежат ограничению	Не подлежат ограничению	3	5	16	51	Не подлежат ограничению
26	Гостиничное обслуживание (4.7)	Не подлежат ограничению	Не подлежат ограничению	Не подлежат ограничению	3	5	16	51	Не подлежат ограничению
27	Развлечение (4.8)	Не подлежат ограничению	Не подлежат ограничению	Не подлежат ограничению	3	5	16	51	Не подлежат ограничению
28	Развлекательные мероприятия (4.8.1)	Не подлежат ограничению	Не подлежат ограничению	Не подлежат ограничению	3	5	16	51	Не подлежат ограничению
29	Проведение азартных игр (4.8.2)	Не подлежат ограничению	Не подлежат ограничению	Не подлежат ограничению	3	5	16	51	Не подлежат ограничению
30	Объекты дорожного сервиса (4.9.1)	Не подлежат ограничению	Не подлежат ограничению	Не подлежат ограничению	3	5	16	51	Не подлежат ограничению
31	Заправка транспортных средств (4.9.1.1)	Не подлежат ограничению	Не подлежат ограничению	Не подлежат ограничению	3	5	16	51	Не подлежат ограничению
32	Обеспечение дорожного отдыха (4.9.1.2)	Не подлежат ограничению	Не подлежат ограничению	Не подлежат ограничению	3	5	16	51	Не подлежат ограничению
33	Автомобильные мойки (4.9.1.3)	Не подлежат ограничению	Не подлежат ограничению	Не подлежат ограничению	3	5	16	51	Не подлежат ограничению
34	Ремонт автомобилей (4.9.1.4)	Не подлежат ограничению	Не подлежат ограничению	Не подлежат ограничению	3	5	16	51	Не подлежат ограничению
35	Выставочно-ярмарочная деятельность (4.10)	Не подлежат ограничению	Не подлежат ограничению	Не подлежат ограничению	3	5	16	51	Не подлежат ограничению
36	Спорт (5.1)	Не подлежат ограничению	Не подлежат ограничению	Не подлежат ограничению	3	5	16	51	Не подлежат ограничению
37	Обеспечение занятий спортом в помещениях (5.1.2)	Не подлежат ограничению	Не подлежат ограничению	Не подлежат ограничению	3	5	16	51	Не подлежат ограничению
38	Площадки для занятий спортом (5.1.3)	Не подлежат ограничению	Не подлежат ограничению	Не подлежат ограничению	3	5	16	51	Не подлежат ограничению
39	Туристическое обслуживание (5.2.1)	Не подлежат ограничению	Не подлежат ограничению	Не подлежат ограничению	3	5	16	51	Не подлежат ограничению
40	Трубопроводный транспорт (7.5)	Не подлежат ограничению	Не подлежат ограничению	Не подлежат ограничению	3	5	16	51	Не подлежат ограничению
41	Обеспечение внутреннего правопорядка (8.3)	Не подлежат ограничению	Не подлежат ограничению	Не подлежат ограничению	3	5	16	51	80
42	Земельные участки (территории) общего пользования (12.0)	Действие градостроительного регламента не распространяется на земельные участки в границах территории общего пользования (пп.2 п.4 ст.36 Градостроительного кодекса РФ)							
43	Улично-дорожная сеть (12.0.1)	Действие градостроительного регламента не распространяется на земельные участки в границах территории общего пользования (пп.2 п.4 ст.36 Градостроительного кодекса РФ)							
Вспомогательные виды разрешенного использования									
44	Служебные гаражи (4.9)	Не подлежат ограничению	Не подлежат ограничению	Не подлежат ограничению	3	5	16	51	Не подлежат ограничению
45	Благоустройство территории (12.0.2)	Не подлежат ограничению	Не подлежат ограничению	Не подлежат ограничению	3	5	16	51	Не подлежат ограничению
Условно разрешенные виды использования									
46	Среднеэтажная жилая застройка (2.5)	Не подлежат ограничению	Не подлежат ограничению	Не подлежат ограничению	3	5	8 надземных этажей	51	60
<div> <div> <div>Взам. инв. №</div> <div>Подпись и дата</div> <div>Инв. № подл.</div> </div> <div> <div>Изм.</div> <div>Кол.уч.</div> <div>Лист</div> <div>№ док.</div> <div>Подп.</div> <div>Дата</div> </div> <div> <div>Лист</div> <div>11</div> </div> </div> <div>APX 15-2024-ПМТ-МО</div>									

Инв. № подл.	Подпись и дата	Взам. инв. №	III класса опасности и ниже, иных объектов, в соответствии с нижеприведенными видами использования недвижимости.									
			<b>Основные виды разрешенного использования</b>									
			<ul style="list-style-type: none"><li>- Коммунальное обслуживание (3.1)</li><li>- Предоставление коммунальных услуг (3.1.1)</li><li>- Административные здания организаций, обеспечивающих предоставление коммунальных услуг (3.1.2)</li><li>- Оказание услуг связи (3.2.3)</li><li>- Общежития (3.2.4)</li><li>- Бытовое обслуживание (3.3)</li><li>- Обеспечение научной деятельности (3.9)</li></ul>									
						APX 15-2024-ПМТ-МО						Лист
												12
Изм.	Кол.уч.	Лист	№док.	Подп.	Дата							

- Обеспечение деятельности в области гидрометеорологии и смежных с ней областях (3.9.1)
- Проведение научных исследований (3.9.2)
- Проведение научных испытаний (3.9.3)
- Ветеринарное обслуживание (3.10)
- Деловое управление (4.1)
- Объекты торговли (торговые центры, торгово-развлекательные центры (комплексы) (4.2)
- Рынки (4.3)
- Магазины (4.4)
- Банковская и страховая деятельность (4.5)
- Общественное питание (4.6)
- Объекты дорожного сервиса (4.9.1)
- Заправка транспортных средств (4.9.1.1)
- Обеспечение дорожного отдыха (4.9.1.2)
- Автомобильные мойки (4.9.1.3)
- Ремонт автомобилей (4.9.1.4)
- Выставочно-ярмарочная деятельность (4.10)
- Производственная деятельность (6.0)
- Недропользование (6.1)
- Легкая промышленность (6.3)
- Фармацевтическая промышленность (6.3.1)
- Пищевая промышленность (6.4)
- Нефтехимическая промышленность (6.5)
- Строительная промышленность (6.6)
- Энергетика (6.7)
- Склад (6.9)
- Складские площадки (6.9.1)
- Целлюлозно-бумажная промышленность (6.11)
- Научно-производственная деятельность (6.12)
- Обеспечение внутреннего правопорядка (8.3)
- Земельные участки (территории) общего пользования (12.0)
- Улично-дорожная сеть (12.0.1)

**Вспомогательные виды разрешенного использования**

- Служебные гаражи (4.9)
- Благоустройство территории (12.0.2)

**Условно разрешенные виды использования**

- Хранение автотранспорта (2.7.1)
- Размещение гаражей для собственных нужд (2.7.2)
- Амбулаторно-поликлиническое обслуживание (3.4.1)
- Религиозное использование (3.7)
- Осуществление религиозных обрядов (3.7.1)
- Религиозное управление и образование (3.7.2)
- Амбулаторное ветеринарное обслуживание (3.10.1)
- Гостиничное обслуживание (4.7)

Инв. № подл.	Подпись и дата	Взам. инв. №	Вспомогательные виды разрешенного использования						Лист		
			- Служебные гаражи (4.9)								
			- Благоустройство территории (12.0.2)								
Инв. № подл.	Подпись и дата	Взам. инв. №	Условно разрешенные виды использования						Лист		
			- Хранение автотранспорта (2.7.1)								
			- Размещение гаражей для собственных нужд (2.7.2)								
Инв. № подл.	Подпись и дата	Взам. инв. №	- Амбулаторно-поликлиническое обслуживание (3.4.1)						Лист		
			- Религиозное использование (3.7)								
			- Осуществление религиозных обрядов (3.7.1)								
Инв. № подл.	Подпись и дата	Взам. инв. №	- Религиозное управление и образование (3.7.2)						Лист		
			- Амбулаторное ветеринарное обслуживание (3.10.1)								
			- Гостиничное обслуживание (4.7)								
Инв. № подл.	Подпись и дата	Взам. инв. №							АРХ 15-2024-ПМТ-МО	Лист	
			Изм.	Кол.уч.	Лист	№ док.	Подп.	Дата			
										13	

- Развлечение (4.8)
- Развлекательные мероприятия (4.8.1)
- Проведение азартных игр (4.8.2)
- Стоянка транспортных средств (4.9.2)
- Спорт (5.1)
- Обеспечение занятий спортом в помещениях (5.1.2)
- Площадки для занятий спортом (5.1.3)
- Связь (6.8)

**Предельные (минимальные и (или) максимальные) размеры земельных участков  
и предельные параметры разрешенного строительства, реконструкции  
объектов капитального строительства**

№ п/п	Вид разрешенного использования	Предельные (минимальные и (или) максимальные) размеры земельных участков, в том числе их площадь			Минимальный отступ от границ земельных участков в целях определения мест допустимого размещения зданий, строений, сооружений, за пределами которых запрещено строительство зданий, строений, сооружений*, м	Минимальный отступ от красных линий в целях определения места допустимого размещения здания, строения, сооружения, м	Предельное количество этажей	Предельная высота зданий, строений, сооружений, м	Максимальный процент застройки в границах земельного участка, определяемый как отношение суммарной площади земельного участка, которая может быть застроена, ко всей площади земельного участка, %
		Предельные размеры земельных участков	Минимальная площадь земельного участка, кв.м	Максимальная площадь земельного участка, кв.м					
Основные виды разрешенного использования									
1	Коммунальное обслуживание (3.1)	Не подлежат ограничению	Не подлежат ограничению	Не подлежат ограничению	3	5	5 надземных этажей	51	Не подлежат ограничению
2	Предоставление коммунальных услуг (3.1.1)	Не подлежат ограничению	Не подлежат ограничению	Не подлежат ограничению	3	5	5 надземных этажей	51	Не подлежат ограничению
3	Административные здания организаций, обеспечивающих предоставление коммунальных услуг (3.1.2)	Не подлежат ограничению	Не подлежат ограничению	Не подлежат ограничению	3	5	5 надземных этажей	51	Не подлежат ограничению
4	Оказание услуг связи (3.2.3)	Не подлежат ограничению	Не подлежат ограничению	Не подлежат ограничению	3	5	16	51	Не подлежат ограничению
5	Общешития (3.2.4)	Не подлежат ограничению	Не подлежат ограничению	Не подлежат ограничению	3	5	16	51	Не подлежат ограничению
6	Бытовое обслуживание(3.3)	Не подлежат ограничению	Не подлежат ограничению	Не подлежат ограничению	3	5	5 надземных этажей	51	Не подлежат ограничению
7	Обеспечение научной деятельности (3.9)	Не подлежат ограничению	Не подлежат ограничению	Не подлежат ограничению	3	5	16	51	60
8	Обеспечение деятельности в области гидрометеорологии и смежных с ней областях (3.9.1)	Не подлежат ограничению	Не подлежат ограничению	Не подлежат ограничению	3	5	16	51	60
9	Проведение научных исследований (3.9.2)	Не подлежат ограничению	Не подлежат ограничению	Не подлежат ограничению	3	5	16	51	60
10	Проведение научных испытаний (3.9.3)	Не подлежат ограничению	Не подлежат ограничению	Не подлежат ограничению	3	5	16	51	60
11	Ветеринарное обслуживание (3.10)	Не подлежат ограничению	Не подлежат ограничению	Не подлежат ограничению	3	5	16	51	Не подлежат ограничению
12	Деловое управление (4.1)	Не подлежат ограничению	Не подлежат ограничению	Не подлежат ограничению	3	5	16	51	Не подлежат ограничению
13	Объекты торговли (торговые центры, торгово-развлекательные центры (комплексы)) (4.2)	Не подлежат ограничению	Не подлежат ограничению	Не подлежат ограничению	3	5	5 надземных этажей	51	Не подлежат ограничению
14	Рынки (4.3)	Не подлежат ограничению	Не подлежат ограничению	Не подлежат ограничению	3	5	5 надземных этажей	51	Не подлежат ограничению
15	Магазины (4.4)	Не подлежат ограничению	Не подлежат ограничению	Не подлежат ограничению	3	5	5 надземных этажей	51	Не подлежат ограничению
16	Банковская и страховая деятельность (4.5)	Не подлежат ограничению	Не подлежат ограничению	Не подлежат ограничению	3	5	16	51	Не подлежат ограничению
17	Общественное питание (4.6)	Не подлежат ограничению	Не подлежат ограничению	Не подлежат ограничению	3	5	16	51	Не подлежат ограничению
18	Объекты дорожного сервиса (4.9.1)	Не подлежат ограничению	Не подлежат ограничению	Не подлежат ограничению	3	5	16	51	Не подлежат ограничению
19	Заправка транспортных средств (4.9.1.1)	Не подлежат ограничению	Не подлежат ограничению	Не подлежат ограничению	3	5	16	51	Не подлежат ограничению

Изм.

Кол.уч.

Лист

№док.

Подп.

Дата

APX 15-2024-ПМТ-МО

Лист

14

[illegible]

## Вспомогательные виды разрешенного использования

39	Служебные гаражи (4.9)	Не подлежат ограничению	Не подлежит ограничению	Не подлежит ограничению	3	5	16	51	Не подлежит ограничению
40	Благоустройство территории (12.0.2)	Не подлежат ограничению	Не подлежит ограничению	Не подлежит ограничению	3	5	16	51	Не подлежит ограничению
<b>Условно разрешенные виды использования</b>									
41	Хранение автотранспорта (2.7.1)	Не подлежат ограничению	600	3500	3	5	3	11	Не подлежит ограничению
42	Размещение гаражей для собственных нужд (2.7.2)	Не подлежат ограничению	18	50	Не подлежит ограничению	5	2	8	Не подлежит ограничению
43	Амбулаторно-поликлиническое обслуживание (3.4.1)	Не подлежат ограничению	Не подлежит ограничению	Не подлежит ограничению	3	5	16	51	80
44	Религиозное использование (3.7)	Не подлежат ограничению	Не подлежит ограничению	Не подлежит ограничению	3	5	16	51	Не подлежит ограничению
45	Осуществление религиозных обрядов (3.7.1)	Не подлежат ограничению	Не подлежит ограничению	Не подлежит ограничению	3	5	16	51	Не подлежит ограничению
46	Религиозное управление и образование (3.7.2)	Не подлежат ограничению	Не подлежит ограничению	Не подлежит ограничению	3	5	16	51	Не подлежит ограничению
47	Амбулаторное ветеринарное обслуживание (3.10.1)	Не подлежат ограничению	Не подлежит ограничению	Не подлежит ограничению	3	5	16	51	Не подлежит ограничению
48	Гостиничное обслуживание (4.7)	Не подлежат ограничению	Не подлежит ограничению	Не подлежит ограничению	3	5	16	51	Не подлежит ограничению
49	Развлечение (4.8)	Не подлежат ограничению	Не подлежит ограничению	Не подлежит ограничению	3	5	16	51	Не подлежит ограничению

APX 15-2024-ПМТ-МО

№ п/п	Вид разрешенного использования	Предельные (минимальные и (или) максимальные) размеры земельных участков, в том числе их площадь			Минимальный отступ от границ земельных участков в целях определения мест допустимого размещения зданий, строений, сооружений, за пределами которых запрещено строительство зданий, строений, сооружений*, м	Минимальный отступ от красных линий в целях определения места допустимого размещения здания, строения, сооружения, м	Предельное количество этажей	Предельная высота зданий, строений, сооружений, м	Максимальный процент застройки в границах земельного участка, определяемый как отношение суммарной площади земельного участка, которая может быть застроена, ко всей площади земельного участка, %
		Предельные размеры земельных участков	Минимальная площадь земельного участка, кв.м	Максимальная площадь земельного участка, кв.м					
50	Развлекательные мероприятия (4.8.1)	Не подлежат ограничению	Не подлежит ограничению	Не подлежит ограничению	3	5	16	51	Не подлежит ограничению
51	Проведение азартных игр (4.8.2)	Не подлежат ограничению	Не подлежит ограничению	Не подлежит ограничению	3	5	16	51	Не подлежит ограничению
52	Стоянка транспортных средств (4.9.2)	Не подлежат ограничению	Не подлежит ограничению	Не подлежит ограничению	3	5	3	11	Не подлежит ограничению
53	Спорт (5.1)	Не подлежат ограничению	Не подлежит ограничению	Не подлежит ограничению	3	5	16	51	Не подлежит ограничению
54	Обеспечение занятий спортом в помещениях (5.1.2)	Не подлежат ограничению	Не подлежит ограничению	Не подлежит ограничению	3	5	16	51	Не подлежит ограничению
55	Площадки для занятий спортом (5.1.3)	Не подлежат ограничению	Не подлежит ограничению	Не подлежит ограничению	3	5	16	51	Не подлежит ограничению
56	Связь (6.8)	Не подлежат ограничению	Не подлежит ограничению	Не подлежит ограничению	3	5	16	51	Не подлежит ограничению
<b>Примечание:</b> * в случае размещения здания, строения, сооружения на смежных земельных участках или на одном из смежных земельных участков, находящихся на каком-либо виде права у одного правообладателя, минимальный отступ от смежных границ таких земельных участков не подлежит ограничению.									

## П-4 ЗОНА ПРОИЗВОДСТВЕННО-КОММУНАЛЬНЫХ ОБЪЕКТОВ IV- VKЛАССОВ ОПАСНОСТИ

Зона предназначена для размещения производственно-коммунальных объектов IV-V классов опасности, иных объектов, в соответствии с нижеприведенными видами использования недвижимости.

### Основные виды разрешенного использования

- Коммунальное обслуживание (3.1)
- Предоставление коммунальных услуг (3.1.1)
- Административные здания организаций, обеспечивающих предоставление коммунальных услуг (3.1.2)
- Оказание услуг связи (3.2.3)
- Общежития (3.2.4)
- Бытовое обслуживание (3.3)
- Обеспечение научной деятельности (3.9)
- Обеспечение деятельности в области гидрометеорологии и смежных с ней областях (3.9.1)
- Проведение научных исследований (3.9.2)
- Проведение научных испытаний (3.9.3)
- Ветеринарное обслуживание (3.10)
- Деловое управление (4.1)
- Объекты торговли (торговые центры, торгово-развлекательные центры (комплексы)) (4.2)
- Рынки (4.3)
- Магазины (4.4)
- Банковская и страховая деятельность (4.5)
- Общественное питание (4.6)
- Объекты дорожного сервиса (4.9.1)
- Заправка транспортных средств (4.9.1.1)
- Обеспечение дорожного отдыха (4.9.1.2)
- Автомобильные мойки (4.9.1.3)

Инв. № подл.	Подпись и дата	Взам. инв. №	<ul style="list-style-type: none"><li>- Проведение научных исследований (3.9.2)</li><li>- Проведение научных испытаний (3.9.3)</li><li>- Ветеринарное обслуживание (3.10)</li><li>- Деловое управление (4.1)</li><li>- Объекты торговли (торговые центры, торгово-развлекательные центры (комплексы)) (4.2)</li><li>- Рынки (4.3)</li><li>- Магазины (4.4)</li><li>- Банковская и страховая деятельность (4.5)</li><li>- Общественное питание (4.6)</li><li>- Объекты дорожного сервиса (4.9.1)</li><li>- Заправка транспортных средств (4.9.1.1)</li><li>- Обеспечение дорожного отдыха (4.9.1.2)</li><li>- Автомобильные мойки (4.9.1.3)</li></ul>							
									APX 15-2024-ПМТ-МО	Лист
			Изм.	Кол.уч.	Лист	№доку.	Подп.	Дата		





№ п/п	Вид разрешенного использования	Предельные (минимальные и (или) максимальные) размеры земельных участков, в том числе их площадь			Минимальный отступ от границ земельных участков в целях определения мест допустимого размещения зданий, строений, сооружений, за пределами которых запрещено строительство зданий, строений, сооружений*, м	Минимальный отступ от красных линий в целях определения места допустимого размещения здания, строения, сооружения, м	Предельное количество этажей	Предельная высота зданий, строений, сооружений, м	Максимальный процент застройки в границах земельного участка, определяемый как отношение суммарной площади земельного участка, которая может быть застроена, ко всей площади земельного участка, %
		Предельные размеры земельных участков	Минимальная площадь земельного участка, кв.м	Максимальная площадь земельного участка, кв.м					
Основные виды разрешенного использования									
1	Коммунальное обслуживание (3.1)	Не подлежат ограничению	Не подлежат ограничению	Не подлежат ограничению	3	5	5 надземных этажей	51	Не подлежат ограничению
2	Предоставление коммунальных услуг (3.1.1)	Не подлежат ограничению	Не подлежат ограничению	Не подлежат ограничению	3	5	5 надземных этажей	51	Не подлежат ограничению
3	Административные здания организаций, обеспечивающих предоставление коммунальных услуг (3.1.2)	Не подлежат ограничению	Не подлежат ограничению	Не подлежат ограничению	3	5	5 надземных этажей	51	Не подлежат ограничению
4	Оказание услуг связи (3.2.3)	Не подлежат ограничению	Не подлежат ограничению	Не подлежат ограничению	3	5	16	51	Не подлежат ограничению
5	Общежития (3.2.4)	Не подлежат ограничению	Не подлежат ограничению	Не подлежат ограничению	3	5	16	51	Не подлежат ограничению
6	Бытовое обслуживание(3.3)	Не подлежат ограничению	Не подлежат ограничению	Не подлежат ограничению	3	5	5 надземных этажей	51	Не подлежат ограничению
7	Обеспечение научной деятельности (3.9)	Не подлежат ограничению	Не подлежат ограничению	Не подлежат ограничению	3	5	16	51	60
8	Обеспечение деятельности в области гидрометеорологии и смежных с ней областях (3.9.1)	Не подлежат ограничению	Не подлежат ограничению	Не подлежат ограничению	3	5	16	51	60
9	Проведение научных исследований (3.9.2)	Не подлежат ограничению	Не подлежат ограничению	Не подлежат ограничению	3	5	16	51	60
10	Проведение научных испытаний (3.9.3)	Не подлежат ограничению	Не подлежат ограничению	Не подлежат ограничению	3	5	16	51	60
11	Ветеринарное обслуживание (3.10)	Не подлежат ограничению	Не подлежат ограничению	Не подлежат ограничению	3	5	16	51	Не подлежат ограничению
12	Деловое управление (4.1)	Не подлежат ограничению	Не подлежат ограничению	Не подлежат ограничению	3	5	16	51	Не подлежат ограничению
13	Объекты торговли (торговые центры, торгово-развлекательные центры (комплексы)) (4.2)	Не подлежат ограничению	Не подлежат ограничению	Не подлежат ограничению	3	5	5 надземных этажей	51	Не подлежат ограничению
14	Рынки (4.3)	Не подлежат ограничению	Не подлежат ограничению	Не подлежат ограничению	3	5	5 надземных этажей	51	Не подлежат ограничению
15	Магазины (4.4)	Не подлежат ограничению	Не подлежат ограничению	Не подлежат ограничению	3	5	5 надземных этажей	51	Не подлежат ограничению
16	Банковская и страховая деятельность (4.5)	Не подлежат ограничению	Не подлежат ограничению	Не подлежат ограничению	3	5	16	51	Не подлежат ограничению
17	Общественное питание (4.6)	Не подлежат ограничению	Не подлежат ограничению	Не подлежат ограничению	3	5	16	51	Не подлежат ограничению
18	Объекты дорожного сервиса (4.9.1)	Не подлежат ограничению	Не подлежат ограничению	Не подлежат ограничению	3	5	16	51	Не подлежат ограничению
19	Заправка транспортных средств (4.9.1.1)	Не подлежат ограничению	Не подлежат ограничению	Не подлежат ограничению	3	5	16	51	Не подлежат ограничению
20	Обеспечение дорожного отдыха (4.9.1.2)	Не подлежат ограничению	Не подлежат ограничению	Не подлежат ограничению	3	5	16	51	Не подлежат ограничению
21	Автомобильные мойки (4.9.1.3)	Не подлежат ограничению	Не подлежат ограничению	Не подлежат ограничению	3	5	16	51	Не подлежат ограничению
22	Ремонт автомобилей (4.9.1.4)	Не подлежат ограничению	Не подлежат ограничению	Не подлежат ограничению	3	5	16	51	Не подлежат ограничению
23	Выставочно-ярмарочная деятельность (4.10)	Не подлежат ограничению	Не подлежат ограничению	Не подлежат ограничению	3	5	16	51	Не подлежат ограничению
24	Производственная деятельность (6.0)	Не подлежат ограничению	Не подлежат ограничению	Не подлежат ограничению	3	5	16	51	80
25	Недропользование (6.1)	Не подлежат ограничению	Не подлежат ограничению	Не подлежат ограничению	3	5	16	51	Не подлежат ограничению
26	Легкая промышленность (6.3)	Не подлежат ограничению	Не подлежат ограничению	Не подлежат ограничению	3	5	16	51	80
27	Пищевая промышленность (6.4)	Не подлежат ограничению	Не подлежат ограничению	Не подлежат ограничению	3	5	16	51	80
28	Нефтехимическая промышленность (6.5)	Не подлежат ограничению	Не подлежат ограничению	Не подлежат ограничению	3	5	16	51	80
29	Строительная промышленность (6.6)	Не подлежат ограничению	Не подлежат ограничению	Не подлежат ограничению	3	5	16	51	80
30	Энергетика (6.7)	Не подлежат ограничению	Не подлежат ограничению	Не подлежат ограничению	3	5	16	51	80
31	Склад (6.9)	Не подлежат ограничению	Не подлежат ограничению	Не подлежат ограничению	3	5	16	51	80
Инв. № подл.	Подпись и дата	Взам. инв. №	APX 15-2024-ПМТ-МО						Лист
									18
			Изм.	Кол.уч.	Лист	№док.	Подп.	Дата	

№ п/п	Вид разрешенного использования	Предельные (минимальные и (или) максимальные) размеры земельных участков, в том числе их площадь			Минимальный отступ от границ земельных участков в целях определения мест допустимого размещения зданий, строений, сооружений, за пределами которых запрещено строительство зданий, строений, сооружений*, м	Минимальный отступ от красных линий в целях определения места допустимого размещения здания, строения, сооружения, м	Предельное количество этажей	Предельная высота зданий, строений, сооружений, м	Максимальный процент застройки в границах земельного участка, определяемый как отношение суммарной площади земельного участка, которая может быть застроена, ко всей площади земельного участка, %
		Предельные размеры земельных участков	Минимальная площадь земельного участка, кв.м	Максимальная площадь земельного участка, кв.м					
32	Складские площадки (6.9.1)	Не подлежат ограничению	Не подлежит ограничению	Не подлежит ограничению	3	5	16	51	80
33	Целлюлозно-бумажная промышленность (6.11)	Не подлежат ограничению	Не подлежит ограничению	Не подлежит ограничению	3	5	16	51	80
34	Научно-производственная деятельность (6.12)	Не подлежат ограничению	Не подлежит ограничению	Не подлежит ограничению	3	5	16	51	80
35	Железнодорожный транспорт (7.1)	Не подлежат ограничению	Не подлежит ограничению	Не подлежит ограничению	3	5	16	51	Не подлежит ограничению
36	Железнодорожные пути (7.1.1)	Не подлежат ограничению	Не подлежит ограничению	Не подлежит ограничению	3	5	16	51	Не подлежит ограничению
37	Обслуживание железнодорожных перевозок (7.1.2)	Не подлежат ограничению	Не подлежит ограничению	Не подлежит ограничению	3	5	16	51	Не подлежит ограничению
38	Трубопроводный транспорт (7.5)	Не подлежат ограничению	Не подлежит ограничению	Не подлежит ограничению	3	5	16	51	Не подлежит ограничению
39	Обеспечение внутреннего правопорядка (8.3)	Не подлежат ограничению	Не подлежит ограничению	Не подлежит ограничению	3	5	16	51	80
40	Земельные участки (территории) общего пользования (12.0)	Действие градостроительного регламента не распространяется на земельные участки в границах территории общего пользования (пп.2 п.4 ст.36 Градостроительного кодекса РФ)							
41	Улично-дорожная сеть (12.0.1)	Действие градостроительного регламента не распространяется на земельные участки в границах территории общего пользования (пп.2 п.4 ст.36 Градостроительного кодекса РФ)							
Вспомогательные виды разрешенного использования									
42	Служебные гаражи (4.9)	Не подлежат ограничению	Не подлежат ограничению	Не подлежат ограничению	3	5	16	51	Не подлежат ограничению
43	Благоустройство территории (12.0.2)	Не подлежат ограничению	Не подлежат ограничению	Не подлежат ограничению	3	5	16	51	Не подлежат ограничению
Условно разрешенные виды использования									
44	Хранение автотранспорта (2.7.1)	Не подлежат ограничению	600	3500	3	5	3	11	Не подлежат ограничению
45	Размещение гаражей для собственных нужд (2.7.2)	Не подлежат ограничению	18	50	Не подлежит ограничению	5	2	8	Не подлежат ограничению
46	Амбулаторно-поликлиническое обслуживание (3.4.1)	Не подлежат ограничению	Не подлежит ограничению	Не подлежит ограничению	3	5	16	51	80
47	Религиозное использование (3.7)	Не подлежат ограничению	Не подлежит ограничению	Не подлежит ограничению	3	5	16	51	Не подлежат ограничению
48	Осуществление религиозных обрядов (3.7.1)	Не подлежат ограничению	Не подлежит ограничению	Не подлежит ограничению	3	5	16	51	Не подлежат ограничению
49	Религиозное управление и образование (3.7.2)	Не подлежат ограничению	Не подлежит ограничению	Не подлежит ограничению	3	5	16	51	Не подлежат ограничению
50	Амбулаторное ветеринарное обслуживание (3.10.1)	Не подлежат ограничению	Не подлежат ограничению	Не подлежат ограничению	3	5	16	51	Не подлежат ограничению
51	Гостиничное обслуживание (4.7)	Не подлежат ограничению	Не подлежат ограничению	Не подлежат ограничению	3	5	16	51	Не подлежат ограничению
52	Развлечение (4.8)	Не подлежат ограничению	Не подлежат ограничению	Не подлежат ограничению	3	5	16	51	Не подлежат ограничению
53	Стоянка транспортных средств (4.9.2)	Не подлежат ограничению	Не подлежат ограничению	Не подлежат ограничению	3	5	3	11	Не подлежат ограничению
54	Спорт (5.1)	Не подлежат ограничению	Не подлежат ограничению	Не подлежат ограничению	3	5	16	51	Не подлежат ограничению
55	Обеспечение занятий спортом в помещениях (5.1.2)	Не подлежат ограничению	Не подлежат ограничению	Не подлежат ограничению	3	5	16	51	Не подлежат ограничению
56	Площадки для занятий спортом (5.1.3)	Не подлежат ограничению	Не подлежат ограничению	Не подлежат ограничению	3	5	16	51	Не подлежат ограничению
57	Связь (6.8)	Не подлежат ограничению	Не подлежат ограничению	Не подлежат ограничению	3	5	16	51	Не подлежат ограничению
Примечание: * в случае размещения здания, строения, сооружения на смежных земельных участках или на одном из смежных земельных участков, находящихся на каком-либо виде права у одного правообладателя, минимальный отступ от смежных границ таких земельных участков не подлежит ограничению.									

Инв. № подл.	Подпись и дата	Взам. инв. №



		Предельные размеры земельных участков	Минимальная площадь земельного участка, кв.м	Максимальная площадь земельного участка, кв.м					
--	--	--	---	--	--	--	--	--	--

Основные виды разрешенного использования									
1	Хранение автотранспорта (2.7.1)	Не подлежит ограничению	600	3500	3	5	3	11	Не подлежит ограничению
2	Размещение гаражей для собственных нужд (2.7.2)	Не подлежит ограничению	18	50	Не подлежит ограничению	5	2	8	Не подлежит ограничению
3	Коммунальное обслуживание (3.1)	Не подлежит ограничению	Не подлежит ограничению	Не подлежит ограничению	3	5	5 надземных этажей	51	Не подлежит ограничению
4	Предоставление коммунальных услуг (3.1.1)	Не подлежит ограничению	Не подлежит ограничению	Не подлежит ограничению	3	5	5 надземных этажей	51	Не подлежит ограничению
5	Административные здания организаций, обеспечивающих предоставление коммунальных услуг (3.1.2)	Не подлежит ограничению	Не подлежит ограничению	Не подлежит ограничению	3	5	5 надземных этажей	51	Не подлежит ограничению
6	Оказание услуг связи (3.2.3)	Не подлежит ограничению	Не подлежит ограничению	Не подлежит ограничению	3	5	16	51	Не подлежит ограничению
7	Общежития (3.2.4)	Не подлежит ограничению	Не подлежит ограничению	Не подлежит ограничению	3	5	16	51	Не подлежит ограничению
8	Магазины (4.4)	Не подлежит ограничению	Не подлежит ограничению	Не подлежит ограничению	3	5	5 надземных этажей	51	Не подлежит ограничению
9	Общественное питание (4.6)	Не подлежит ограничению	Не подлежит ограничению	Не подлежит ограничению	3	5	16	51	Не подлежит ограничению
10	Стоянка транспортных средств (4.9.2)	Не подлежит ограничению	Не подлежит ограничению	Не подлежит ограничению	3	5	3	11	Не подлежит ограничению
11	Склад (6.9)	Не подлежит ограничению	Не подлежит ограничению	Не подлежит ограничению	3	5	16	51	80
12	Складские площадки (6.9.1)	Не подлежит ограничению	Не подлежит ограничению	Не подлежит ограничению	3	5	16	51	80
13	Железнодорожный транспорт (7.1)	Не подлежит ограничению	Не подлежит ограничению	Не подлежит ограничению	3	5	16	51	Не подлежит ограничению
14	Железнодорожные пути (7.1.1)	Не подлежит ограничению	Не подлежит ограничению	Не подлежит ограничению	3	5	16	51	Не подлежит ограничению
15	Обслуживание железнодорожных перевозок (7.1.2)	Не подлежит ограничению	Не подлежит ограничению	Не подлежит ограничению	3	5	16	51	Не подлежит ограничению
16	Обслуживание перевозок пассажиров (7.2.2)	Не подлежит ограничению	Не подлежит ограничению	Не подлежит ограничению	3	5	16	51	Не подлежит ограничению
17	Земельные участки (территории) общего пользования (12.0)	Действие градостроительного регламента не распространяется на земельные участки в границах территории общего пользования (пп.2 п.4 ст.36 Градостроительного кодекса РФ)							
18	Улично-дорожная сеть (12.0.1)	Действие градостроительного регламента не распространяется на земельные участки в границах территории общего пользования (пп.2 п.4 ст.36 Градостроительного кодекса РФ)							

Вспомогательные виды разрешенного использования									
18	Служебные гаражи (4.9)	Не подлежит ограничению	Не подлежит ограничению	Не подлежит ограничению	3	5	16	51	Не подлежит ограничению
19	Благоустройство территории (12.0.2)	Не подлежит ограничению	Не подлежит ограничению	Не подлежит ограничению	3	5	16	51	Не подлежит ограничению

Условно разрешенные виды использования									
20	Гостиничное обслуживание (4.7)	Не подлежит ограничению	Не подлежит ограничению	Не подлежит ограничению	3	5	16	51	Не подлежит ограничению
21	Объекты дорожного сервиса (4.9.1)	Не подлежит ограничению	Не подлежит ограничению	Не подлежит ограничению	3	5	16	51	Не подлежит ограничению
22	Заправка транспортных средств (4.9.1.1)	Не подлежит ограничению	Не подлежит ограничению	Не подлежит ограничению	3	5	16	51	Не подлежит ограничению
23	Обеспечение дорожного отдыха (4.9.1.2)	Не подлежит ограничению	Не подлежит ограничению	Не подлежит ограничению	3	5	16	51	Не подлежит ограничению
24	Автомобильные мойки (4.9.1.3)	Не подлежит ограничению	Не подлежит ограничению	Не подлежит ограничению	3	5	16	51	Не подлежит ограничению
25	Ремонт автомобилей (4.9.1.4)	Не подлежит ограничению	Не подлежит ограничению	Не подлежит ограничению	3	5	16	51	Не подлежит ограничению
26	Связь (6.8)	Не подлежит ограничению	Не подлежит ограничению	Не подлежит ограничению	3	5	16	51	Не подлежит ограничению

**Т-3 - ЗОНА ПРОЧИХ ОБЪЕКТОВ ТРАНСПОРТНОЙ ИНФРАСТРУКТУРЫ**

Зона выделяется для размещения крупных объектов транспортной инфраструктуры; режим использования территории определяется в соответствии с назначением объекта согласно требований специальных нормативов и правил.

										Лист
										21
Изм.	Кол.уч.	Лист	№доку.	Подп.	Дата					

**Основные виды разрешенного использования**

- Хранение автотранспорта (2.7.1)
- Размещение гаражей для собственных нужд (2.7.2)
- Коммунальное обслуживание (3.1)
- Предоставление коммунальных услуг (3.1.1)
- Административные здания организаций, обеспечивающих предоставление коммунальных услуг (3.1.2)
- Оказание услуг связи (3.2.3)
- Общежития (3.2.4)
- Объекты дорожного сервиса (4.9.1)
- Заправка транспортных средств (4.9.1.1)
- Обеспечение дорожного отдыха (4.9.1.2)
- Автомобильные мойки (4.9.1.3)
- Ремонт автомобилей (4.9.1.4)
- Стоянка транспортных средств (4.9.2)
- Оборудованные площадки для занятий спортом (5.1.4)
- Склад (6.9)
- Складские площадки (6.9.1)
- Железнодорожный транспорт (7.1)
- Железнодорожные пути (7.1.1)
- Обслуживание железнодорожных перевозок (7.1.2)
- Автомобильный транспорт (7.2)
- Размещение автомобильных дорог (7.2.1)
- Обслуживание перевозок пассажиров (7.2.2)
- Стоянки транспорта общего пользования (7.2.3)
- Трубопроводный транспорт (7.5)
- Земельные участки (территории) общего пользования (12.0)
- Улично-дорожная сеть (12.0.1)

**Вспомогательные виды разрешенного использования**

- Служебные гаражи (4.9)
- Благоустройство территории (12.0.2)

**Условно разрешенные виды использования**

- Деловое управление (4.1)
- Магазины (4.4)
- Общественное питание (4.6)
- Гостиничное обслуживание (4.7)
- Туристическое обслуживание (5.2.1)
- Связь (6.8)

Инв. № подл.	Подпись и дата	Взам. инв. №							Лист	
Изм.	Кол.уч.	Лист	№док.	Подп.	Дата	АРХ 15-2024-ПМТ-МО				22

Предельные (минимальные и (или) максимальные) размеры земельных участков  
и предельные параметры разрешенного строительства, реконструкции  
объектов капитального строительства

№ п/п	Вид разрешенного использования	Предельные (минимальные и (или) максимальные) размеры земельных участков, в том числе их площадь			Минимальный отступ от границ земельных участков в целях определения мест допустимого размещения зданий, строений, сооружений, за пределами которых запрещено строительство зданий, строений, сооружений*, м	Минимальный отступ от красных линий в целях определения места допустимого размещения здания, строения, сооружения, м	Предельное количество этажей	Предельная высота зданий, строений, сооружений, м	Максимальный процент застройки в границах земельного участка, определяемый как отношение суммарной площади земельного участка, которая может быть застроена, ко всей площади земельного участка, %
		Предельные размеры земельных участков	Минимальная площадь земельного участка, кв.м	Максимальная площадь земельного участка, кв.м					
Основные виды разрешенного использования									
1	Хранение автотранспорта (2.7.1)	Не подлежит ограничению	600	3500	3	5	3	11	Не подлежит ограничению
2	Размещение гаражей для собственных нужд (2.7.2)	Не подлежит ограничению	18	50	Не подлежит ограничению	5	2	8	Не подлежит ограничению
3	Коммунальное обслуживание (3.1)	Не подлежит ограничению	Не подлежит ограничению	Не подлежит ограничению	3	5	5 надземных этажей	51	Не подлежит ограничению
4	Предоставление коммунальных услуг (3.1.1)	Не подлежит ограничению	Не подлежит ограничению	Не подлежит ограничению	3	5	5 надземных этажей	51	Не подлежит ограничению
5	Административные здания организаций, обеспечивающих предоставление коммунальных услуг (3.1.2)	Не подлежит ограничению	Не подлежит ограничению	Не подлежит ограничению	3	5	5 надземных этажей	51	Не подлежит ограничению
6	Оказание услуг связи (3.2.3)	Не подлежит ограничению	Не подлежит ограничению	Не подлежит ограничению	3	5	16	51	Не подлежит ограничению
7	Общежития (3.2.4)	Не подлежит ограничению	Не подлежит ограничению	Не подлежит ограничению	3	5	16	51	Не подлежит ограничению
8	Объекты дорожного сервиса (4.9.1)	Не подлежит ограничению	Не подлежит ограничению	Не подлежит ограничению	3	5	16	51	Не подлежит ограничению
9	Заправка транспортных средств (4.9.1.1)	Не подлежит ограничению	Не подлежит ограничению	Не подлежит ограничению	3	5	16	51	Не подлежит ограничению
10	Обеспечение дорожного отдыха (4.9.1.2)	Не подлежит ограничению	Не подлежит ограничению	Не подлежит ограничению	3	5	16	51	Не подлежит ограничению
11	Автомобильные мойки (4.9.1.3)	Не подлежит ограничению	Не подлежит ограничению	Не подлежит ограничению	3	5	16	51	Не подлежит ограничению
12	Ремонт автомобилей (4.9.1.4)	Не подлежит ограничению	Не подлежит ограничению	Не подлежит ограничению	3	5	16	51	Не подлежит ограничению
13	Стоянка транспортных средств (4.9.2)	Не подлежит ограничению	Не подлежит ограничению	Не подлежит ограничению	3	5	3	11	Не подлежит ограничению
14	Оборудованные площадки для занятий спортом (5.1.4)	Не подлежит ограничению	Не подлежит ограничению	Не подлежит ограничению	3	5	16	51	Не подлежит ограничению
15	Склад (6.9)	Не подлежит ограничению	Не подлежит ограничению	Не подлежит ограничению	3	5	16	51	80
16	Складские площадки (6.9.1)	Не подлежит ограничению	Не подлежит ограничению	Не подлежит ограничению	3	5	16	51	80
17	Железнодорожный транспорт (7.1)	Не подлежит ограничению	Не подлежит ограничению	Не подлежит ограничению	3	5	16	51	Не подлежит ограничению
18	Железнодорожные пути (7.1.1)	Не подлежит ограничению	Не подлежит ограничению	Не подлежит ограничению	3	5	16	51	Не подлежит ограничению
19	Обслуживание железнодорожных перевозок (7.1.2)	Не подлежит ограничению	Не подлежит ограничению	Не подлежит ограничению	3	5	16	51	Не подлежит ограничению
20	Автомобильный транспорт (7.2)	Не подлежит ограничению	Не подлежит ограничению	Не подлежит ограничению	3	5	16	51	Не подлежит ограничению
21	Размещение автомобильных дорог (7.2.1)	Не подлежит ограничению	Не подлежит ограничению	Не подлежит ограничению	3	5	16	51	Не подлежит ограничению
22	Обслуживание перевозок пассажиров (7.2.2)	Не подлежит ограничению	Не подлежит ограничению	Не подлежит ограничению	3	5	16	51	Не подлежит ограничению
23	Стоянки транспорта общего пользования (7.2.3)	Не подлежит ограничению	Не подлежит ограничению	Не подлежит ограничению	3	5	16	51	Не подлежит ограничению
24	Трубопроводный транспорт (7.5)	Не подлежит ограничению	Не подлежит ограничению	Не подлежит ограничению	3	5	16	51	Не подлежит ограничению
25	Земельные участки (территории) общего пользования (12.0)	Действие градостроительного регламента не распространяется на земельные участки в границах территории общего пользования (пп.2 п.4 ст.36 Градостроительного кодекса РФ)							
26	Улично-дорожная сеть (12.0.1)	Действие градостроительного регламента не распространяется на земельные участки в границах территории общего пользования (пп.2 п.4 ст.36 Градостроительного кодекса РФ)							
Вспомогательные виды разрешенного использования									
27	Служебные гаражи (4.9)	Не подлежит ограничению	Не подлежит ограничению	Не подлежит ограничению	3	5	16	51	Не подлежит ограничению
28	Благоустройство территории (12.0.2)	Не подлежит ограничению	Не подлежит ограничению	Не подлежит ограничению	3	5	16	51	Не подлежит ограничению
Условно разрешенные виды использования									
29	Деловое управление (4.1)	Не подлежит ограничению	Не подлежит ограничению	Не подлежит ограничению	3	5	16	51	Не подлежит ограничению

Инв. № подл.	Подпись и дата	Взам. инв. №	

Изм.	Кол.уч.	Лист	№ док.	Подп.	Дата

№ п/п	Вид разрешенного использования	Предельные (минимальные и (или) максимальные) размеры земельных участков, в том числе их площадь			Минимальный отступ от границ земельных участков в целях определения мест допустимого размещения зданий, строений сооружений, за пределами которых запрещено строительство зданий, строений, сооружений*, м	Минимальный отступ от красных линий в целях определения места допустимого размещения здания, строения, сооружения, м	Предельное количество этажей	Предельная высота зданий, строений, сооружений, м	Максимальный процент застройки в границах земельного участка, определяемый как отношение суммарной площади земельного участка, который может быть застроен, ко всей площади земельного участка, %
		Предельные размеры земельных участков	Минимальная площадь земельного участка, кв.м	Максимальная площадь земельного участка, кв.м					
30	Магазины (4.4)	Не подлежат ограничению	Не подлежит ограничению	Не подлежит ограничению	3	5	5 надземных этажей	51	Не подлежит ограничению
31	Общественное питание (4.6)	Не подлежат ограничению	Не подлежит ограничению	Не подлежит ограничению	3	5	16	51	Не подлежит ограничению
32	Гостиничное обслуживание (4.7)	Не подлежат ограничению	Не подлежит ограничению	Не подлежит ограничению	3	5	16	51	Не подлежит ограничению
33	Туристическое обслуживание (5.2.1)	Не подлежат ограничению	Не подлежит ограничению	Не подлежит ограничению	3	5	16	51	Не подлежит ограничению
34	Связь (6.8)	Не подлежат ограничению	Не подлежит ограничению	Не подлежит ограничению	3	5	16	51	Не подлежит ограничению

**Примечание:**  
 \* в случае размещения здания, строения, сооружения на смежных земельных участках или на одном из смежных земельных участков, находящихся на каком-либо виде права у одного правообладателя, минимальный отступ от смежных границ таких земельных участков не подлежит ограничению.

## Т-4 -ЗОНА ОБЪЕКТОВ ИНЖЕНЕРНОЙ ИНФРАСТРУКТУРЫ

Зона выделяется для размещения крупных объектов инженерной инфраструктуры; режим использования территории определяется в соответствии с назначением объекта согласно требованиям специальных нормативов и правил.

## Основные виды разрешенного использования

- Хранение автотранспорта (2.7.1)
- Размещение гаражей для собственных нужд (2.7.2)
- Коммунальное обслуживание (3.1)
- Предоставление коммунальных услуг (3.1.1)
- Административные здания организаций, обеспечивающих предоставление коммунальных услуг (3.1.2)
- Оказание услуг связи (3.2.3)
- Общежития (3.2.4)
- Объекты дорожного сервиса (4.9.1)
- Заправка транспортных средств (4.9.1.1)
- Обеспечение дорожного отдыха (4.9.1.2)
- Автомобильные мойки (4.9.1.3)
- Ремонт автомобилей (4.9.1.4)
- Стоянка транспортных средств (4.9.2)
- Связь (6.8)
- Железнодорожный транспорт (7.1)
- Железнодорожные пути (7.1.1)
- Обслуживание железнодорожных перевозок (7.1.2)
- Автомобильный транспорт (7.2)
- Размещение автомобильных дорог (7.2.1)
- Обслуживание перевозок пассажиров (7.2.2)
- Стоянки транспорта общего пользования (7.2.3)
- Трубопроводный транспорт (7.5)
- Земельные участки (территории) общего пользования (12.0)
- Улично-дорожная сеть (12.0.1)

## Вспомогательные виды разрешенного использования

- Служебные гаражи (4.9)

Взам. инв. №	Подпись и дата	<ul style="list-style-type: none"> <li>- Связь (6.8)</li> <li>- Железнодорожный транспорт (7.1)</li> <li>- Железнодорожные пути (7.1.1)</li> <li>- Обслуживание железнодорожных перевозок (7.1.2)</li> <li>- Автомобильный транспорт (7.2)</li> <li>- Размещение автомобильных дорог (7.2.1)</li> <li>- Обслуживание перевозок пассажиров (7.2.2)</li> <li>- Стоянки транспорта общего пользования (7.2.3)</li> <li>- Трубопроводный транспорт (7.5)</li> <li>- Земельные участки (территории) общего пользования (12.0)</li> <li>- Улично-дорожная сеть (12.0.1)</li> </ul>					
		<p><b>Вспомогательные виды разрешенного использования</b></p> <ul style="list-style-type: none"> <li>- Служебные гаражи (4.9)</li> </ul>					
Инв. № подл.							Лист
	<div style="text-align: right;">АРХ 15-2024-ПМТ-МО</div>						
Изм.	Кол.уч.	Лист	№док.	Подп.	Дата	24	

- Благоустройство территории (12.0.2)

**Условно разрешенные виды использования**

- Деловое управление (4.1)
- Магазины (4.4)
- Общественное питание (4.6)
- Гостиничное обслуживание (4.7)
- Туристическое обслуживание (5.2.1)
- Склад (6.9)
- Складские площадки (6.9.1)

**Предельные (минимальные и (или) максимальные) размеры земельных участков  
и предельные параметры разрешенного строительства, реконструкции  
объектов капитального строительства**

№ п/п	Вид разрешенного использования	Предельные (минимальные и (или) максимальные) размеры земельных участков, в том числе их площадь			Минимальный отступ от границы земельных участков в целях определения мест допустимого размещения зданий, строений сооружений, за пределами которых запрещено строительство зданий, строений, сооружений*, м	Минимальный отступ от красных линий в целях определения места допустимого размещения здания, строения, сооружения, м	Предельное количество этажей	Предельная высота зданий, строений, сооружений, м	Максимальный процент застройки в границах земельного участка, определяемый как отношение суммарной площади земельного участка, которая может быть застроена, ко всей площади земельного участка, %
		Предельные размеры земельных участков	Минимальная площадь земельного участка, кв.м	Максимальная площадь земельного участка, кв.м					
Основные виды разрешенного использования									
1	Хранение автотранспорта (2.7.1)	Не подлежит ограничению	600	3500	3	5	3	11	Не подлежит ограничению
2	Размещение гаражей для собственных нужд (2.7.2)	Не подлежит ограничению	18	50	Не подлежит ограничению	5	2	8	Не подлежит ограничению
3	Коммунальное обслуживание (3.1)	Не подлежит ограничению	Не подлежит ограничению	Не подлежит ограничению	3	5	5 надземных этажей	51	Не подлежит ограничению
4	Предоставление коммунальных услуг (3.1.1)	Не подлежит ограничению	Не подлежит ограничению	Не подлежит ограничению	3	5	5 надземных этажей	51	Не подлежит ограничению
5	Административные здания организаций, обеспечивающих предоставление коммунальных услуг (3.1.2)	Не подлежит ограничению	Не подлежит ограничению	Не подлежит ограничению	3	5	5 надземных этажей	51	Не подлежит ограничению
6	Оказание услуг связи (3.2.3)	Не подлежит ограничению	Не подлежит ограничению	Не подлежит ограничению	3	5	16	51	Не подлежит ограничению
7	Общежития (3.2.4)	Не подлежит ограничению	Не подлежит ограничению	Не подлежит ограничению	3	5	16	51	Не подлежит ограничению
8	Объекты дорожного сервиса (4.9.1)	Не подлежит ограничению	Не подлежит ограничению	Не подлежит ограничению	3	5	16	51	Не подлежит ограничению
9	Заправка транспортных средств (4.9.1.1)	Не подлежит ограничению	Не подлежит ограничению	Не подлежит ограничению	3	5	16	51	Не подлежит ограничению
10	Обеспечение дорожного отдыха (4.9.1.2)	Не подлежит ограничению	Не подлежит ограничению	Не подлежит ограничению	3	5	16	51	Не подлежит ограничению
11	Автомобильные мойки (4.9.1.3)	Не подлежит ограничению	Не подлежит ограничению	Не подлежит ограничению	3	5	16	51	Не подлежит ограничению
12	Ремонт автомобилей (4.9.1.4)	Не подлежит ограничению	Не подлежит ограничению	Не подлежит ограничению	3	5	16	51	Не подлежит ограничению
13	Стоянка транспортных средств (4.9.2)	Не подлежит ограничению	Не подлежит ограничению	Не подлежит ограничению	3	5	3	11	Не подлежит ограничению
14	Связь (6.8)	Не подлежит ограничению	Не подлежит ограничению	Не подлежит ограничению	3	5	16	51	Не подлежит ограничению
15	Железнодорожный транспорт (7.1)	Не подлежит ограничению	Не подлежит ограничению	Не подлежит ограничению	3	5	16	51	Не подлежит ограничению
16	Железнодорожные пути (7.1.1)	Не подлежит ограничению	Не подлежит ограничению	Не подлежит ограничению	3	5	16	51	Не подлежит ограничению
17	Обслуживание железнодорожных перевозок (7.1.2)	Не подлежит ограничению	Не подлежит ограничению	Не подлежит ограничению	3	5	16	51	Не подлежит ограничению
18	Автомобильный транспорт (7.2)	Не подлежит ограничению	Не подлежит ограничению	Не подлежит ограничению	3	5	16	51	Не подлежит ограничению
19	Размещение автомобильных дорог (7.2.1)	Не подлежит ограничению	Не подлежит ограничению	Не подлежит ограничению	3	5	16	51	Не подлежит ограничению
20	Обслуживание перевозок пассажиров (7.2.2)	Не подлежит ограничению	Не подлежит ограничению	Не подлежит ограничению	3	5	16	51	Не подлежит ограничению
21	Стоянки транспорта общего пользования (7.2.3)	Не подлежит ограничению	Не подлежит ограничению	Не подлежит ограничению	3	5	16	51	Не подлежит ограничению
22	Трубопроводный транспорт (7.5)	Не подлежит ограничению	Не подлежит ограничению	Не подлежит ограничению	3	5	16	51	Не подлежит ограничению

Инв. № подл.	Подпись и дата	Взам. инв. №							Лист
Изм.	Кол.уч.	Лист	№ док.	Подп.	Дата	APX 15-2024-ПМТ-МО			25





- Недропользование (6.1)
- Связь (6.8)

Предельные (минимальные и (или) максимальные) размеры земельных участков и предельные параметры разрешенного строительства, реконструкции объектов капитального строительства

№ п/п	Вид разрешенного использования	Предельные (минимальные и (или) максимальные) размеры земельных участков, в том числе их площадь			Минимальный отступ от границ земельных участков в целях определения мест допустимого размещения зданий, строений, сооружений, за пределами которых запрещено строительство зданий, строений, сооружений*, м	Минимальный отступ от красных линий в целях определения места допустимого размещения здания, строения, сооружения, м	Предельное количество этажей	Предельная высота зданий, строений, сооружений, м	Максимальный процент застройки в границах земельного участка, определяемый как отношение суммарной площади земельного участка, которая может быть застроена, ко всей площади земельного участка, %
		Предельные размеры земельных участков	Минимальная площадь земельного участка, кв.м	Максимальная площадь земельного участка, кв.м					
Основные виды разрешенного использования									
1	Коммунальное обслуживание (3.1)	Не подлежат ограничению	Не подлежит ограничению	Не подлежит ограничению	3	5	5 надземных этажей	51	Не подлежит ограничению
2	Предоставление коммунальных услуг (3.1.1)	Не подлежат ограничению	Не подлежит ограничению	Не подлежит ограничению	3	5	5 надземных этажей	51	Не подлежит ограничению
3	Административные здания организаций, обеспечивающих предоставление коммунальных услуг (3.1.2)	Не подлежат ограничению	Не подлежит ограничению	Не подлежит ограничению	3	5	5 надземных этажей	51	Не подлежит ограничению
4	Трубопроводный транспорт (7.5)	Не подлежат ограничению	Не подлежит ограничению	Не подлежит ограничению	3	5	5 надземных этажей	51	Не подлежит ограничению
5	Земельные участки (территории) общего пользования (12.0)	Действие градостроительного регламента не распространяется на земельные участки в границах территории общего пользования (пп.2 п.4 ст.36 Градостроительного кодекса РФ)							
6	Улично-дорожная сеть (12.0.1)	Действие градостроительного регламента не распространяется на земельные участки в границах территории общего пользования (пп.2 п.4 ст.36 Градостроительного кодекса РФ)							
Вспомогательные виды разрешенного использования									
7	Служебные гаражи (4.9)	Не подлежат ограничению	400	5000	3	5	16	51	Не подлежит ограничению
8	Благоустройство территории (12.0.2)	Не подлежат ограничению	Не подлежит ограничению	Не подлежит ограничению	3	5	16	51	Не подлежит ограничению
Условно разрешенные виды использования									
9	Хранение автотранспорта (2.7.1)	Не подлежат ограничению	600	3500	3	5	3	11	Не подлежит ограничению
10	Размещение гаражей для собственных нужд (2.7.2)	Не подлежат ограничению	18	50	Не подлежит ограничению	5	2	8	Не подлежит ограничению
11	Объекты дорожного сервиса (4.9.1)	Не подлежат ограничению	1500	10000	3	5	16	51	Не подлежит ограничению
12	Заправка транспортных средств (4.9.1.1)	Не подлежат ограничению	1500	4000	3	5	16	51	Не подлежит ограничению
13	Обеспечение дорожного отдыха (4.9.1.2)	Не подлежат ограничению	1500	4000	3	5	16	51	Не подлежит ограничению
14	Автомобильные мойки (4.9.1.3)	Не подлежат ограничению	1500	4000	3	5	16	51	Не подлежит ограничению
15	Ремонт автомобилей (4.9.1.4)	Не подлежат ограничению	1500	4000	3	5	16	51	Не подлежит ограничению
16	Стоянка транспортных средств (4.9.2)	Не подлежат ограничению	400	5000	3	5	3	11	Не подлежит ограничению
17	Недропользование (6.1)	Не подлежат ограничению	Не подлежит ограничению	Не подлежит ограничению	3	5	16	51	Не подлежит ограничению
18	Связь (6.8)	Не подлежат ограничению	Не подлежит ограничению	Не подлежит ограничению	3	5	16	51	Не подлежит ограничению
Примечание: * в случае размещения здания, строения, сооружения на смежных земельных участках или на одном из смежных земельных участков, находящихся на каком-либо виде права у одного правообладателя, минимальный отступ от смежных границ таких земельных участков не подлежит ограничению.									

5. Сведения о границах существующих земельных участков.

Границы существующих земельных участков территории, ограниченной улицей Складской, Элеваторным проездом, проектируемой улицей Строителей в городе Йошкар-Оле определены согласно данным государственного кадастрового учета от 14.06.2025 года.

Земельные участки территории, подлежащей межеванию, расположены в пределах кадастровых кварталов 12:05:0901005, 12:05:0907001, 12:05:0902001.

Инв. № подл.	Подпись и дата	Взам. инв. №							Лист
			Изм.	Кол.уч.	Лист	№док.	Подп.	Дата	27

**6. Сведения о границах зон с особыми условиями использования территории.**

На планируемой территории, ограниченной улицей Складской, Элеваторным проездом, проектируемой улицей Строителей в городе Йошкар-Оле, к зонам с особыми условиями использования территории относятся:

- санитарно-защитные зоны от источников воздействия на среду обитания и здоровье человека;
- охранные зоны объектов коммунального обслуживания,
- территории объектов культурного наследия.

Согласно данным кадастрового учета на данной территории имеются зоны с особыми условиями использования территории.

**Таблица № 1 - Перечень зон с особыми условиями использования территории**

Тип ЗОУИТ	Реестровый номер	Наименование согласно сведениям из ЕГРН
Охрannая зона инженерных коммуникаций	12:05-6.34	Охрannая зона объекта: «Газопровод высокого давления от АГРС до улицы Павленко г. Йошкар-Олы»
Охрannая зона инженерных коммуникаций	12:05-6.5	Охрannая зона объекта: «Газопровод высокого давления ГРС - Панфилова г. Йошкар-Ола»
Охрannая зона инженерных коммуникаций	12:00-6.28	Охрannая зона газопровода: «Газопровод высокого давления от АГРС до магистрали аэропорт»
Охрannая зона инженерных коммуникаций	12:05-6.24	Охрannая зона объекта: "Газопровод высокого давления от АГРС до котельной Заречного района, от магистрали до котельной "Гардиан" и до ШРП г. Йошкар-Ола"
Охрannая зона инженерных коммуникаций	12:05-6.109	Охрannая зона трубопровода добавочной воды Йошкар-Олинской ТЭЦ-2
Охрannая зона инженерных коммуникаций	12:05-6.58	Охрannая зона Газопровода высокого давления к котельной мелькомбината г. Йошкар-Ола
Охрannая зона инженерных коммуникаций	12:00-6.2	Охрannая зона объекта: "Газопровод высокого давления от ГРС до ул. Прохорова (газопровод Южной промзоны) г. Йошкар-Ола Республики Марий Эл"
Охрannая зона инженерных коммуникаций	12:05-6.365	Охрannая зона КЛ "№1001 ПС «Чигашево» (ТП-161-ТП-249)"
Охрannая зона инженерных коммуникаций	12:05-6.379	Охрannая зона ВЛ "Л-108 ПС «Витаминный» уч. ПС «Витаминный»-ТП-55п"
Охрannая зона инженерных коммуникаций	12:05-6.398	Охрannая зона КЛ "№1020 ПС «Чигашево» (РП-11-ТП-488п)"
Санитарно-защитная зона предприятий, сооружений и иных объектов	12:05-6.399	Санитарно-защитная зона для промышленной площадки ООО "Русь-Бейкери", расположенной по адресу: Республика Марий Эл, г. Йошкар-Ола, Элеваторный проезд, д.5, земельный участок с кадастровым номером 12:05:0901005:22
Санитарно-защитная зона предприятий, сооружений и иных объектов	12:05-6.408	Санитарно-защитная зона промплощадки ООО "Газпром газораспределение Йошкар-Ола": Республика Марий Эл, г. Йошкар-Ола, Элеваторный проезд, 13 (КН 12:05:0901005:2)
Охрannая зона инженерных коммуникаций	12:05-6.454	Охрannая зона объекта электросетевого хозяйства "Внешние сети электропередачи газопровода-отвода и автоматической газораспределительной станции г. Йошкар-Ола"
Охрannая зона инженерных коммуникаций	12:05-6.746	Зона минимальных расстояний объекта "Производственно-технологический комплекс. Автоматическая газораспределительная станция "Йошкар-Ола"
Охрannая зона	12:00-6.509	Зона минимальных расстояний объекта "Производственно-

Инв. № подл.	Подпись и дата	Взам. инв. №							Лист
Изм.	Кол.уч.	Лист	№ док.	Подп.	Дата	APX 15-2024-ПМТ-МО			28

инженерных коммуникаций		технологический комплекс Газопровод-отвод «Йошкар-Ола» (34,8-135,5 км)"
Охранная зона инженерных коммуникаций	12:00-6.510	Зона минимальных расстояний объекта "Линейное сооружение – магистральный газопровод «Казань-Йошкар-Ола» (38,4-135,5 км, 97,1км)"
Санитарно-защитная зона предприятий, сооружений и иных объектов	12:05-6.836	Санитарно-защитная зона для ГРС "Йошкар-Ола" Волжского ЛПУМГ – филиала ООО «Газпром трансгаз Нижний Новгород»
Охранная зона объектов электроэнергетики (объектов электросетевого хозяйства и объектов по производству электрической энергии)	12:05-6.943	Охранная зона объектов электросетевого хозяйства «Производственно-технологический комплекс. Автоматическая газораспределительная станция «Пемба» (Кабельная линия к АЗ УКЗ ГРС Йошкар-Ола, ввод № 2 кабельная линия 0,4 кВ, воздушная линия 0,4 кВ, кабельная линия 0,4кВ от ООО "СМУ Газстрой" ТП-300, ввод №1 ГРС "Йошкар-Ола" кабельная линия 0,4 кВ от ООО "Марийскгаз" ТП-56)»

Часть территории, подлежащей межеванию, попадает в границу зоны действия требований к архитектурно-градостроительному облику объекта капитального строительства.

Таблица №2

№	Требования к архитектурно-градостроительному облику объекта капитального строительства	Показатель
1	2	3
1	Требования к объёмно-пространственным характеристикам объектов капитального строительства.	<p>1.1. Параметры застройки принимаются в соответствии с регламентами, установленными в территориальных зонах настоящих правил землепользования и застройки.</p> <p>1.2. В исторической среде, состоящей из застройки дореволюционного периода, застройки до конца 1950-х годов и до начала эпохи индустриального домостроения (далее – историческая среда) допускается размещение объектов капитального строительства по исторической линии застройки с закреплением углов кварталов зданиями (без соблюдения допустимых отступов от красной линии и границ земельного участка со стороны уличного фронта), за исключением вспомогательных, хозяйственных и иных подобных построек.</p> <p>1.3. Высота помещений первых этажей объектов капитального строительства, предназначенных для общественного использования или предпринимательства, обращенных к территориям общего пользования, принимается в соответствии с отраслевыми нормативами проектирования от 3,3 м до 5,2 м.</p> <p>1.4. Уровень отметки пола входов в объекты капитального строительства на фасадах, обращенных к территориям общего пользования, может превышать отметку уровня земли не более чем на 0,45 метра.</p> <p>1.5. Входные группы многоквартирных домов рекомендуется устраивать в уровне с тротуаром или двором, делать их доступными для всех пользователей – рекомендуемая отметка входной группы – 0, 15 м.</p> <p>1.6. Требования пунктов 1.3, 1.4, 1.5 настоящей статьи не распространяются на реконструируемые объекты капитального строительства.</p>
2	Требования к архитектурно-стилистическим характеристикам объекта капитального строительства.	<p>2.1. Фасады первых этажей жилых и общественных зданий, обращенные к территориям общего пользования, должны иметь площадь остекления не менее 30 %.</p> <p>2.2. При устройстве витрины необходимо учитывать взаимное расположение остекления и всех элементов, определяющих облик фасада: колонн, перекрытий, рольставень и др. Габариты оконных проёмов нежилых помещений первых этажей многоквартирных домов должны отличаться и иметь больший процент остекления. Требования данного пункта не распространяются на реконструируемые объекты капитального строительства.</p> <p>2.3. Входные группы в жилые и общественные помещения многоквартирных домов (кроме вспомогательных и аварийных входов и выходов) должны иметь единое архитектурное решение в пределах всего фасада, располагаться с привязкой к композиционным осям фасада, иметь одинаковые цвет, конструкцию и рисунок дверных полотен по всему фасаду.</p> <p>2.4. В отделке входных дверей в жилую часть и часть, где располагаются встроенные и встроенно-пристроенные помещения общественного назначения, необходимо использовать светопрозрачные, вандалостойкие конструкции. Минимальный процент остекления входных групп – не менее 30%, рекомендуемый – не менее 60 %.</p> <p>2.5. Устройство внешних тамбуров входных групп, обращенных к территориям общего пользования, не допускается.</p> <p>2.6. Для объектов в исторической среде рекомендуемый уклон скатной кровли – не более 30 градусов.</p> <p>2.7. Требования к ограждениям принимаются в соответствии с отраслевыми</p>

Инв. № подл.	Взам. инв. №
Подпись и дата	

Изм.	Кол.уч.	Лист	№доку.	Подп.	Дата	АРХ 15-2024-ПМТ-МО	Лист
							29

Инв. № подл.	Подпись и дата	Взам. инв. №							Лист	
										30
Изм.	Кол.уч.	Лист	№ док.	Подп.	Дата	АРХ 15-2024-ПМТ-МО				

		<p>нормативами.</p> <p>2.8. Козырьки, навесы должны располагаться над каждым входом в здание. Рекомендуемая глубина козырька (вынос) – от 1,2 м, минимальная – 0,9 м. При устройстве плоского навеса нужно предусматривать водоотведение со скрытым лотком.</p> <p>Кроме защитной функции навесы могут визуально акцентировать и выделять входную группу, а также служить для размещения элементов навигации (номер подъезда, номера квартир) и информационных конструкций.</p> <p>При наличии на козырьке фриза, он должен быть оформлен со всех видимых сторон.</p> <p>2.9. В новой застройке остекление балконов и лоджий со стороны территорий общего пользования должно быть предусмотрено проектной документацией.</p>
3	Требования к цветовым характеристикам зданий, строений и сооружений.	<p>3.1. В исторической среде фасады объектов капитального строительства выполняются с применением цветового решения неярких (пастельных) оттенков и требованиями к градостроительным регламентам в соответствии с законодательством в области сохранения, использования, популяризации и государственной охраны объектов культурного наследия (при наличии).</p> <p>Не допускается применение локальных неразбеленных (базовых) цветов в качестве основных цветов отделки фасадов.</p> <p>3.2. Вне исторической среды в цветовом решении допускается использовать акцентные оттенки – рекомендуется не более 10% от общей площади фасада. Акцентными оттенками могут быть выделены навесы, отдельные плоскости, информационные конструкции.</p> <p>3.3. Колер материалов, имитирующий натуральный, должен совпадать с натуральным цветом этих материалов.</p> <p>3.4. Поэтажное деление торцевыми поверхностями плит перекрытий допускается при условии отделки плиты в тон соответствующей плоскости стены фасада.</p> <p>3.5. Все элементы кровли должны выполняться в едином цветовом решении.</p> <p>3.6. Все элементы окон (за исключением стекла) должны выполняться в едином цветовом решении.</p> <p>3.7. В ограждении балконов, лоджий, парапетов и прочих элементов здания необходимо предусматривать цветовое решение, соответствующее одному из колеров элементов здания (стен, элементов окон).</p> <p>3.8. Для цоколя предпочтительна цветовая гамма в сочетании с основным цветом объекта капитального строительства, нейтральных оттенков. Не допускается применение базовых цветов (синие, зеленые, красные и подобные).</p> <p>3.9. Цветовое решение ограждающих конструкций, выполненных из стекла, должно осуществляться в нейтральных (максимальной прозрачностью, без искажения цвета) серых и коричневых оттенках с учетом каталога производителя.</p> <p>3.10. В случае если для территории, в границах которой планируется строительство и реконструкция объекта капитального строительства, правовым актом администрации города Йошкар-Ола утверждена концепция архитектурно-средового оформления, цветовое решение объекта капитального строительства выполняется в соответствии с данной концепцией.</p>
4	Требования к отделочным материалам фасадов зданий, строений и сооружений.	<p>4.1. Фасады объектов капитального строительства выполняются с применением строительных натуральных материалов: камня, штукатурки, облицовочного кирпича, облицовочных фасадных плит, стекла, керамики, дерева, также новых материалов с художественно-эстетическими характеристиками, сочетающимися с традиционной отделкой фасадов в соответствии со стилем зданий.</p> <p>4.2. При использовании двух и более материалов их стыковка должна организовываться в разных (смещенных друг относительно друга на 3 см и более) плоскостях.</p> <p>4.3. Материалы с глянцевой поверхностью (за исключением стекла) должны занимать не более 30 % площади фасада.</p> <p>4.4. Материалы, имитирующие натуральные, должны соответствовать им по фактуре.</p> <p>4.5. В исторической среде не допускается применение керамического гранита, композитных и металлических панелей при реконструкции фасадов зданий, построенных до конца 1960-х годов.</p> <p>4.6. Не допускается окраска поверхностей, облицованных натуральным камнем.</p> <p>4.7. На фасадах, обращенных к территориям общего пользования не допускается применение: системы навесного фасада с открытой системой крепления, металлического или пластикового сайдинга, профилированного металлического листа (профнастила, за исключением объектов капитального строительства, расположенных на территориях промышленных предприятий), асбестоцементных листов, сотового поликарбоната, пленки (в том числе самоклеящейся).</p> <p>4.8. Для навесов и козырьков не допускается использовать сотовый поликарбонат.</p>
5	Требования к размещению технического и инженерного оборудования на фасадах зданий, строений и сооружений.	<p>5.1. При формировании архитектурно – градостроительного облика объекта проектом должны быть определены места для размещения на фасаде кондиционеров, информационных конструкций и иного инженерного оборудования.</p> <p>5.2. Элементы систем кондиционирования и антенны должны:</p> <ul style="list-style-type: none"><li>-размещаться упорядоченно, с привязкой к архитектурному решению фасада и единой композиционной (вертикальной, горизонтальной) системе осей;</li><li>- размещаться с использованием стандартных конструкций крепления и с</li></ul>



**9. Сведения об ограничениях в использовании земельных участков**


В проекте межевания ограничения определены границами земельных участков, занимаемых землями общего пользования.

Проектом межевания формирование красных линий в границах рассматриваемой территории не предполагается.

Согласно сведениям государственного кадастра недвижимости сервитутов, на планируемой территории нет. Предложений по установлению сервитутов данным проектом межевания территории не предусматривается.

Инв. № подл.	Подпись и дата	Взам. инв. №								АРХ 15-2024-ПМТ-МО	Лист
											32
			Изм.	Кол.уч.	Лист	№док.	Подп.	Дата			



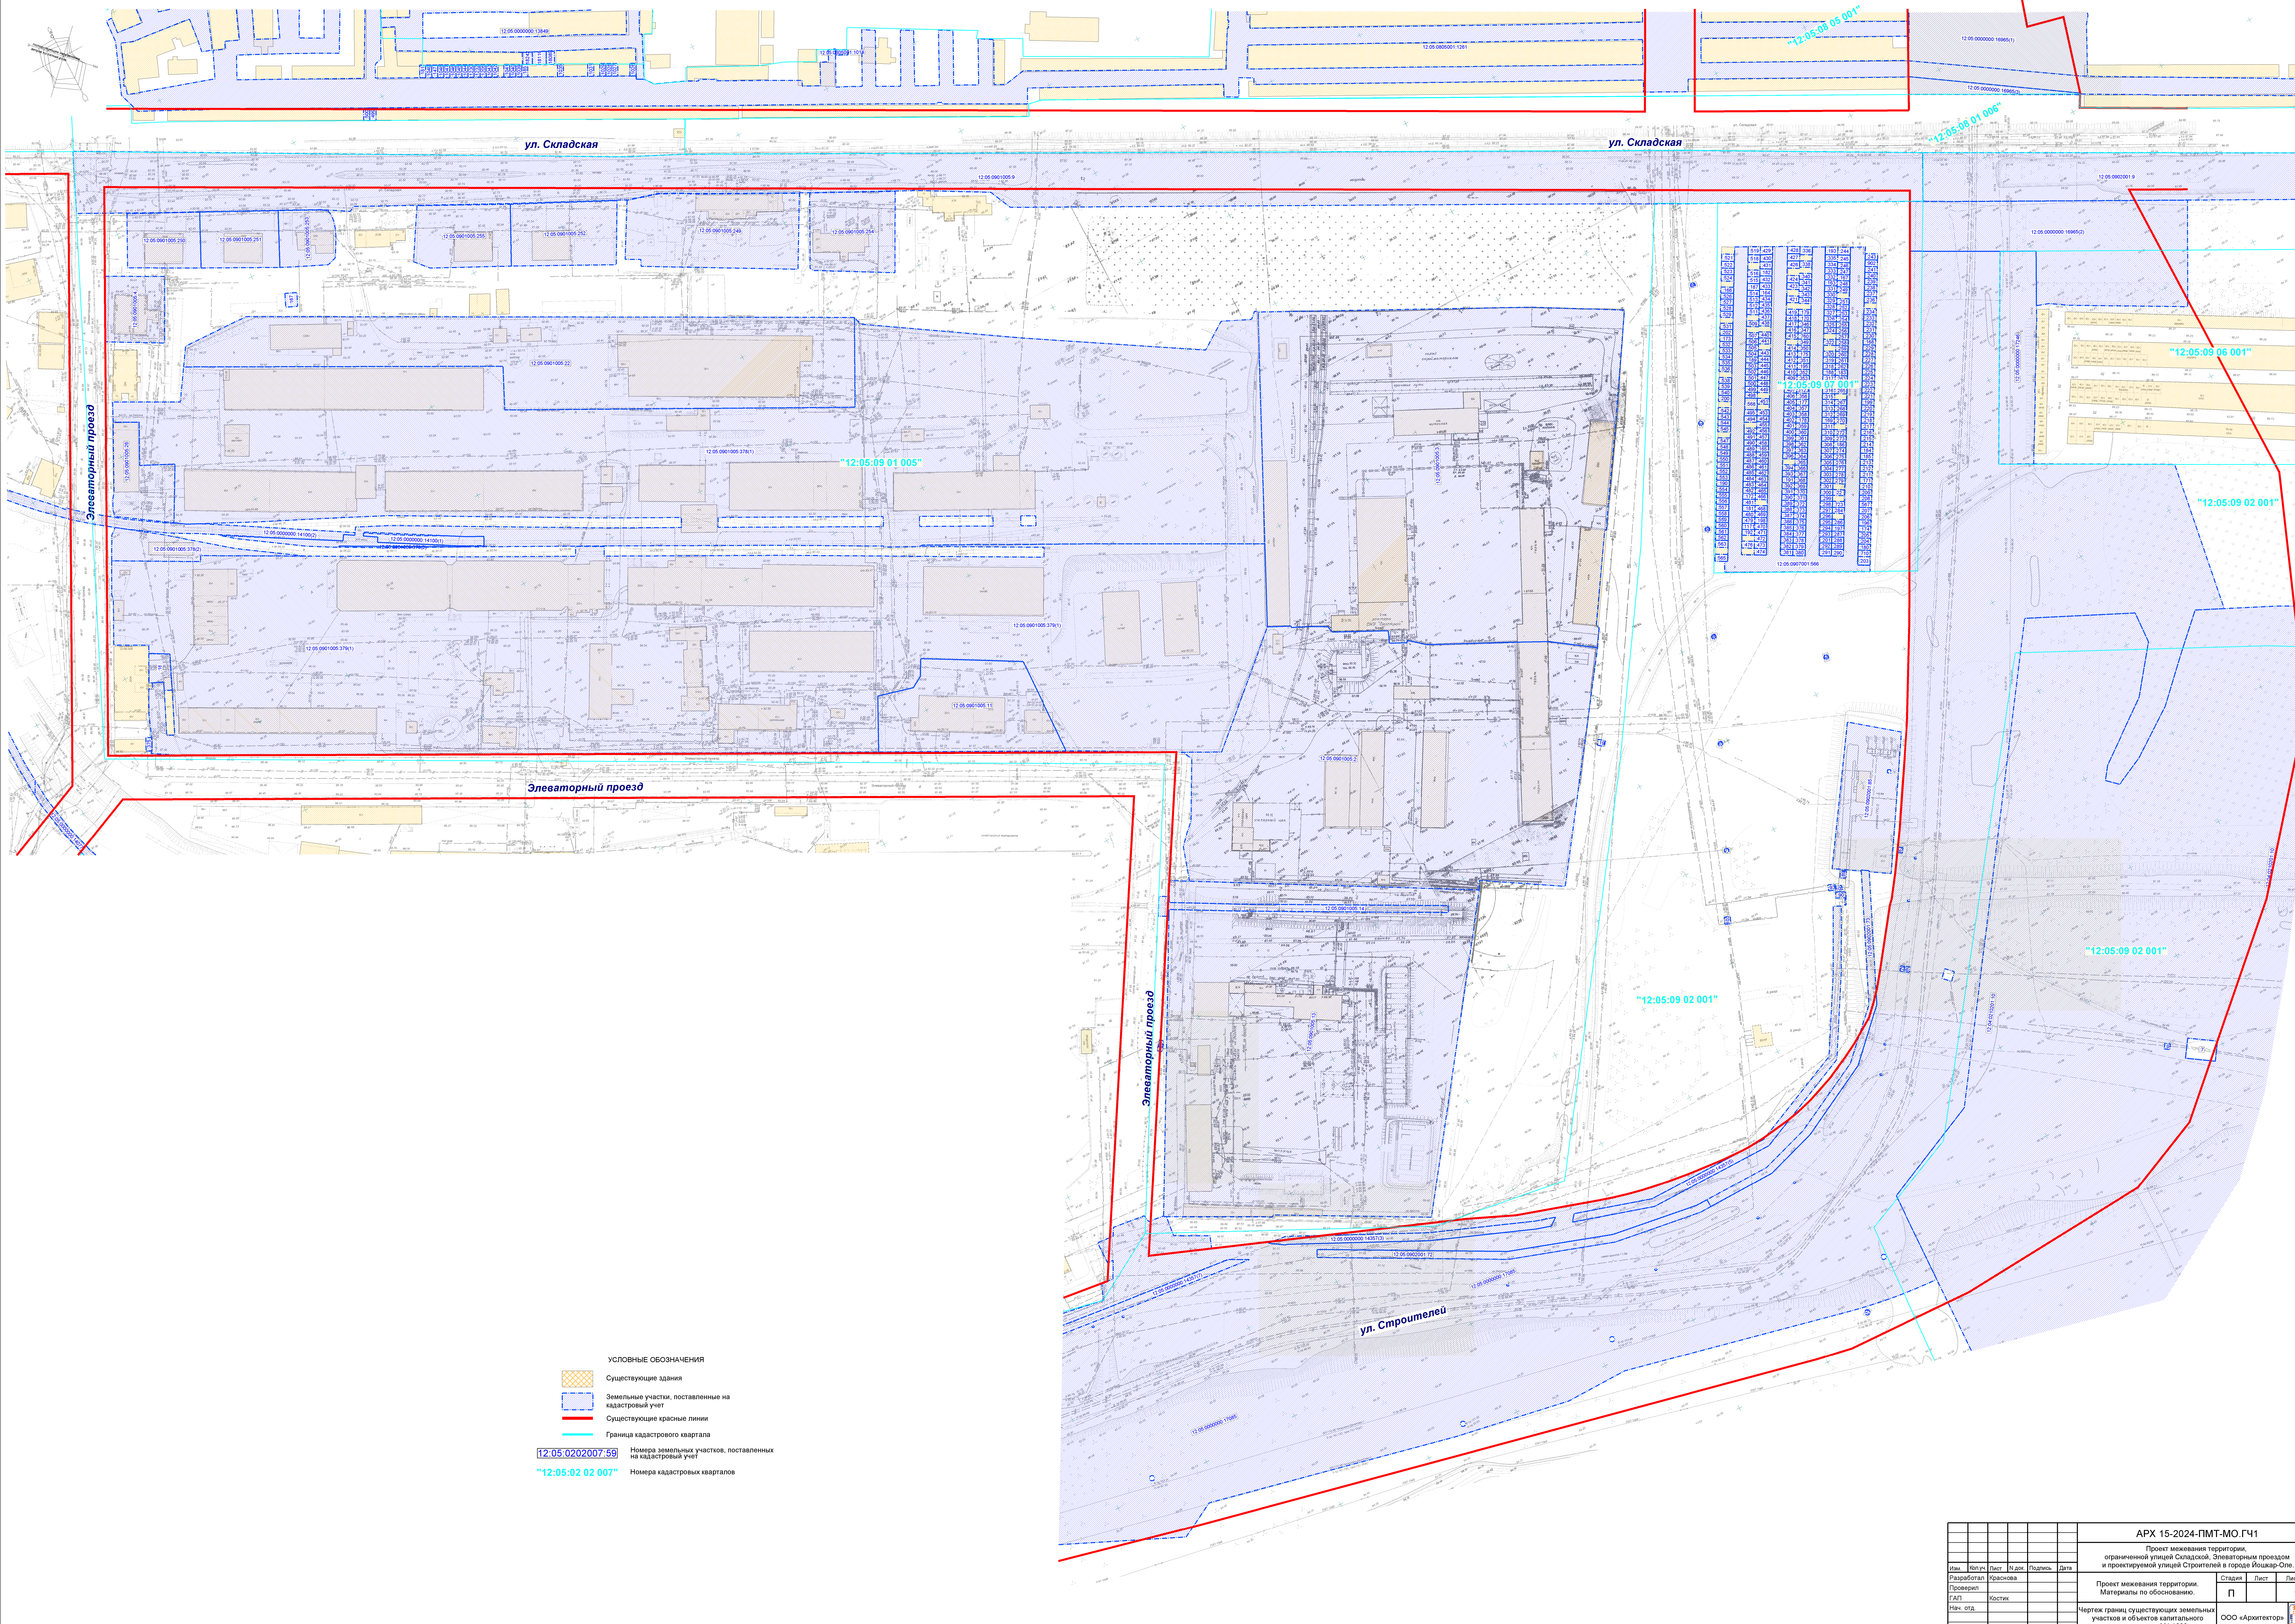

УСЛОВНЫЕ ОБОЗНАЧЕНИЯ

Существующие здания

Земельные участки, поставленные на кадастровый учет

Существующие красные линии

Граница кадастрового квартала

12:05:02:02007:59    Номера земельных участков, поставленных на кадастровый учет

"12:05:02:02:007"    Номера кадастровых кварталов

						АРХ 15-2024-ПМТ-МО.ГЧ1			
						Проект межевания территории, ограниченной улицей Складской, Элеваторным проездом и проектируемой улицей Строителей в городе Йошкар-Оле.			
Изм.	Копуч.	Лист	Н дия	Подпись	Дата				
Разработал		Краснова				Проект межевания территории. Материалы по обоснованию.			
Проверил						Стадия	Лист	Листов	
ГЛП						П		1	
Нач. отд.		Костик				Чертеж границ существующих земельных участков и объектов капитального строительства. М1:1000			
Н. контр.						ООО «Архитектор»			
						