Условные обозначения

- Сохраняемая застройка
- Образуемые участки
- :ЗУ1 Номера образуемых участков
- Зарегистрированные участки
- Проектируемая тепломагистраль
- :7 Номера зарегистрированных участков
- Территория инженерной и транспортной инфраструктуры
- Территория благоустройства
- Линии отступа от красных линий для определения мест допустимого размещения зданий, строений, сооружений
- Красные линии

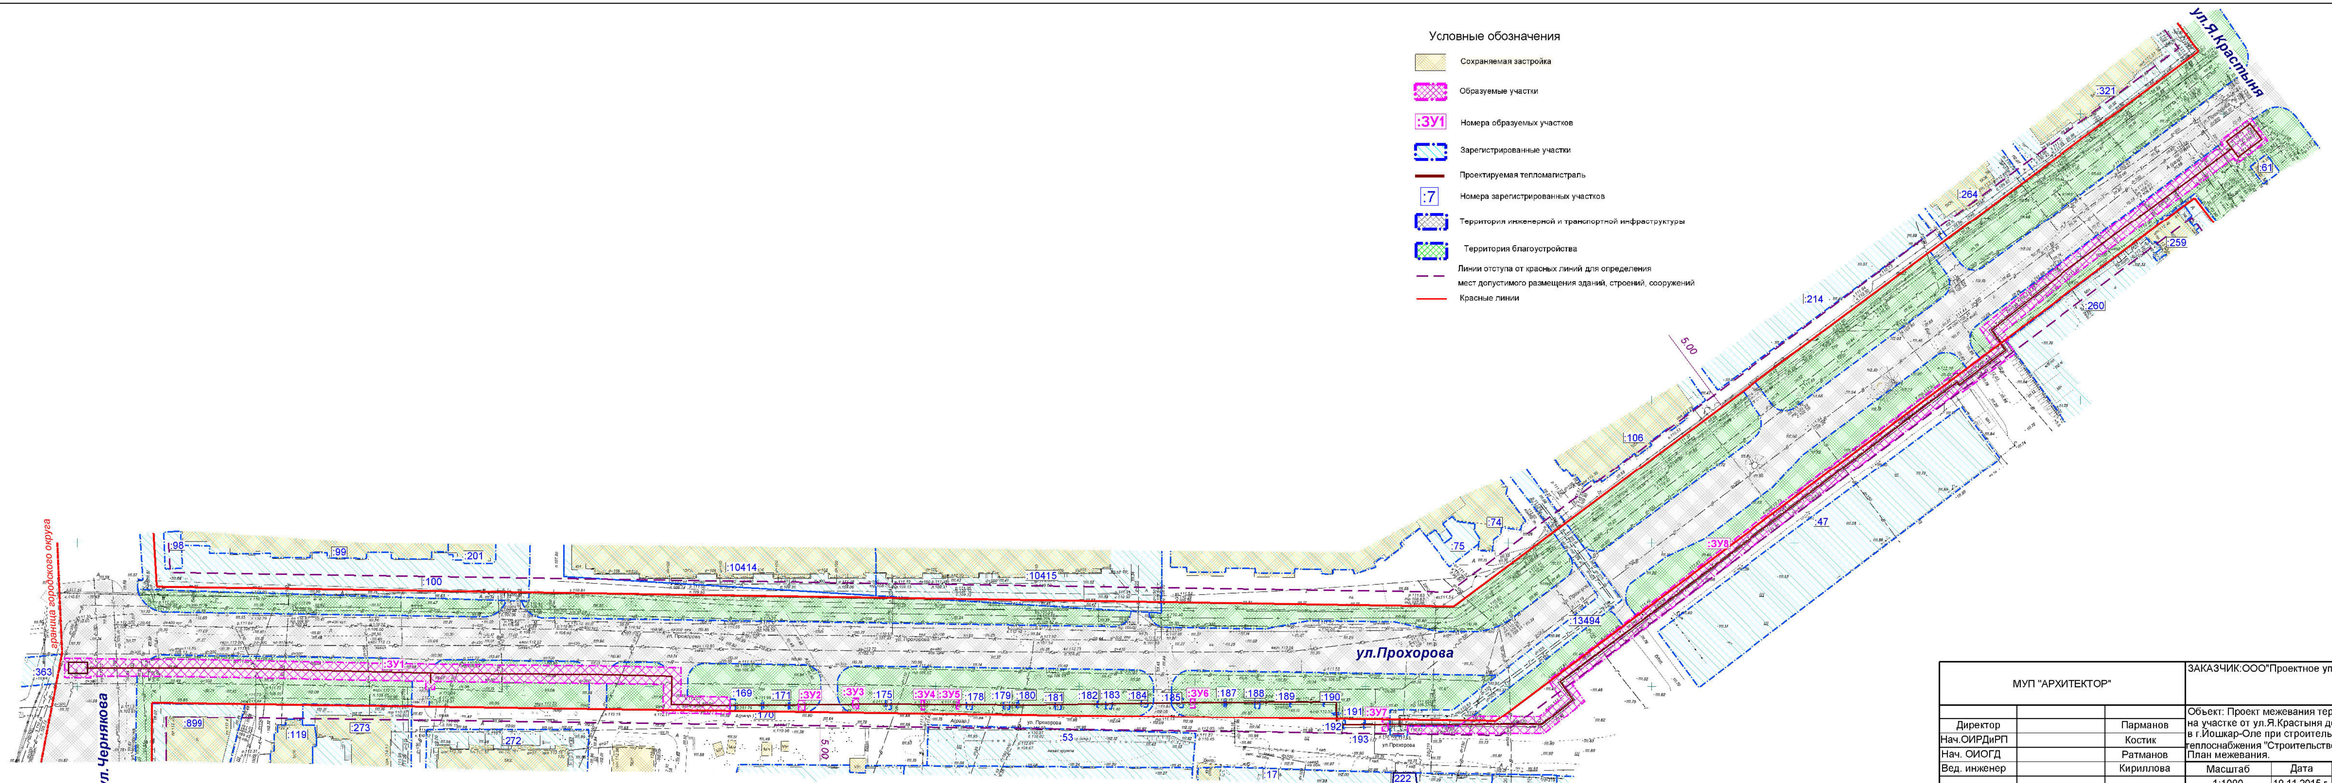

МУП "АРХИТЕКТОР"			ЗАКАЗЧИК:ООО"Проектное управление "Парус"			
			Объект: Проект межевания территории ул.Прохорова на участке от ул.Я.Красныня до ул.Чернякова в г.Йошкар-Оле при строительстве объекта теплоснабжения "Строительство тепломагистрали М-7" План межевания.			
Директор		Парманов				
Нач.ОИРДиРП		Костик				
Нач. ОИОГД		Ратманов				
Вед. инженер		Кириллова	Масштаб	Дата	Лист	Листов
			1:1000	10.11.2015 г.	2	3