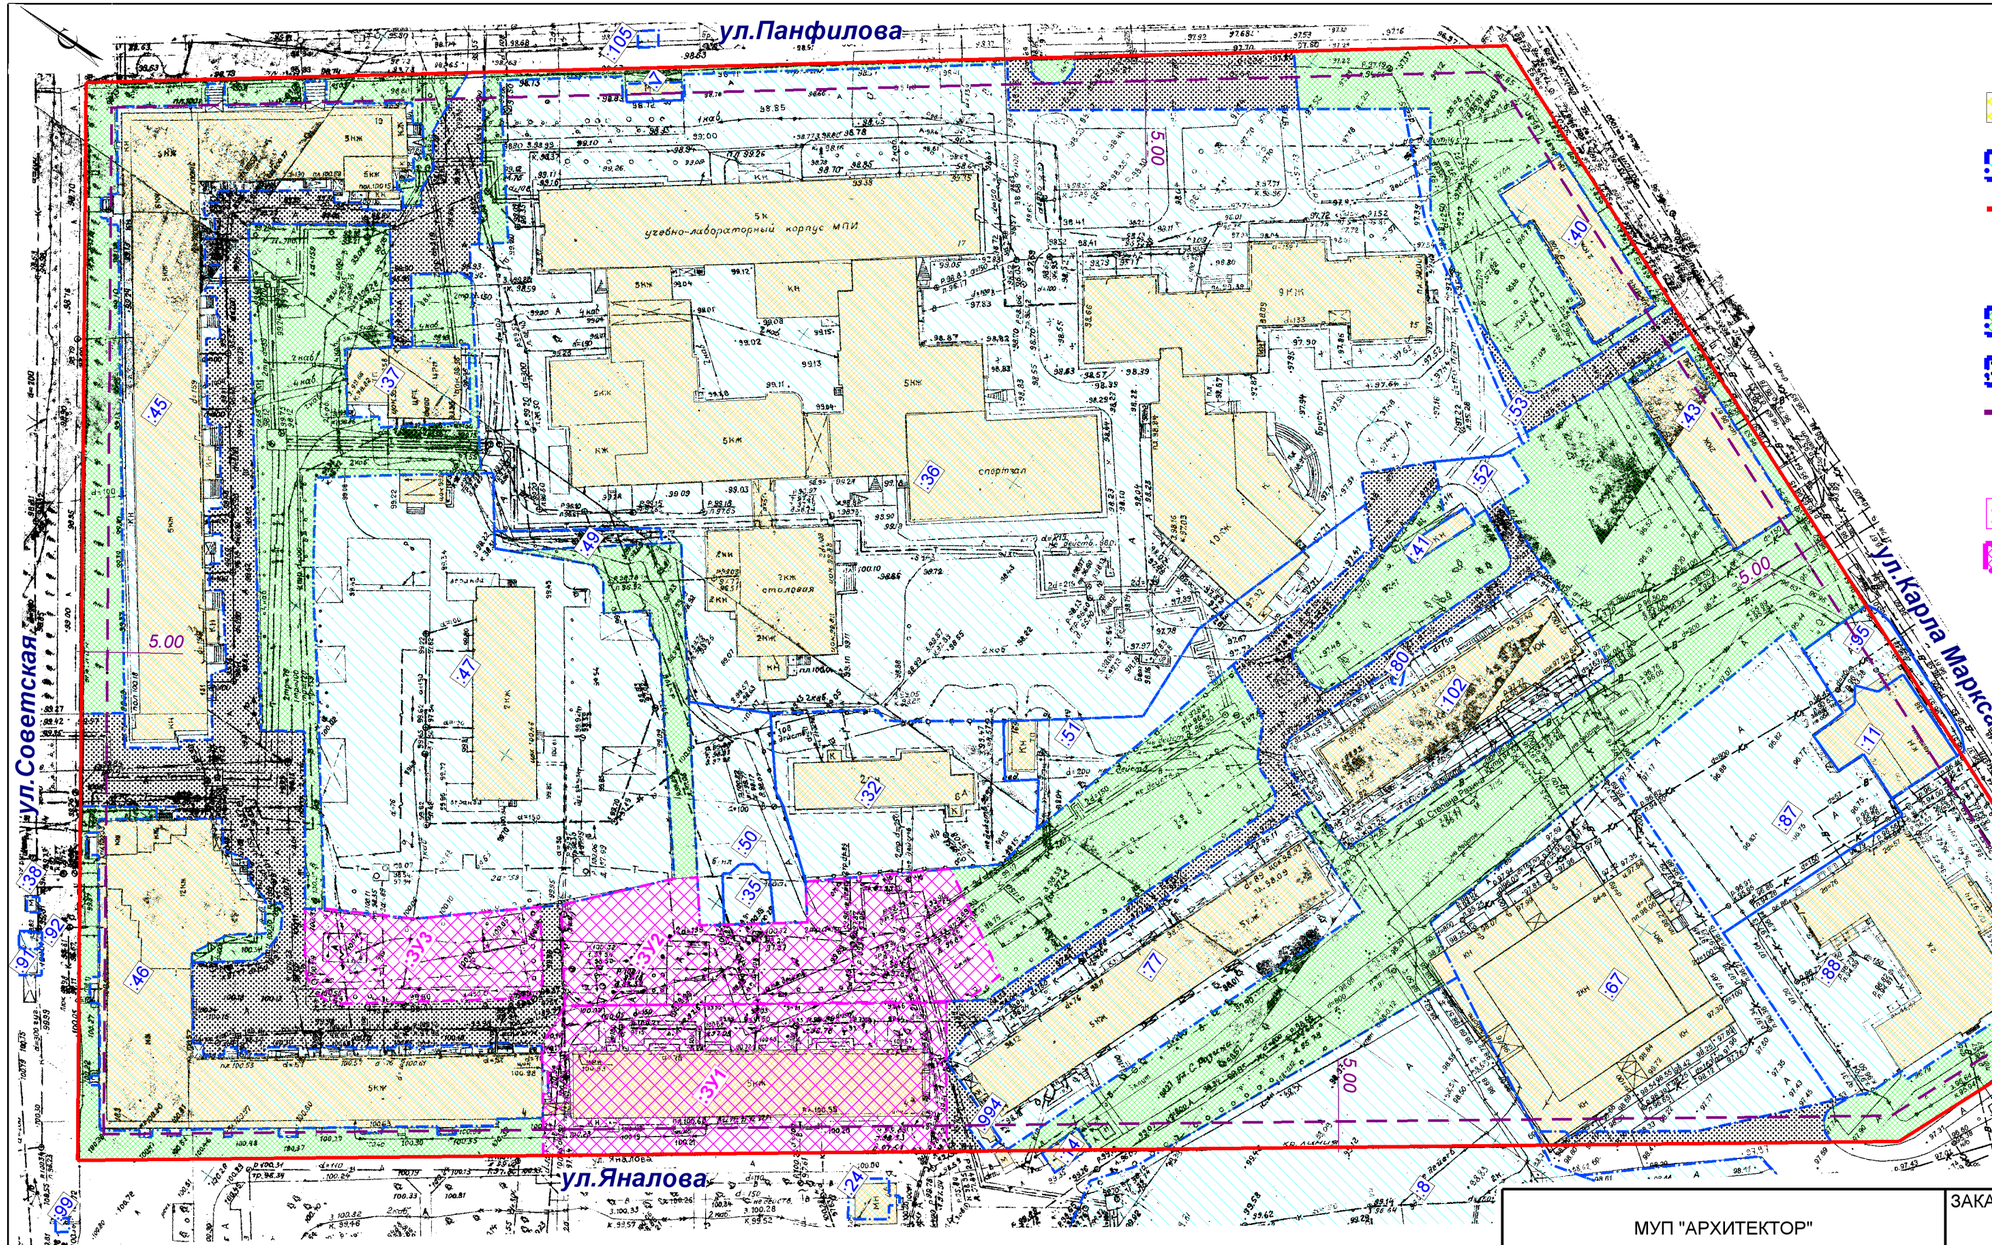

Условные обозначения

- Сохраняемая застройка
- Зарегистрированные участки
- Красные линии
- :7 — Номера зарегистрированных участков
- Территория благоустройства
- Территория инженерной и транспортной инфраструктуры
- Отступы от красных линий для определения мест допустимого размещения зданий, строений, сооружений
- :ЗУ1 — Номера образуемых земельных участков
- Образуемые земельные участки

МУП "АРХИТЕКТОР"			ЗАКАЗЧИК:ООО "Зодчий"			
			Объект: Проект межевания территории, ограниченной улицами Советская, Яналова, Карла Маркса, Панфилова в г.Йошкар-Оле. План межевания.			
Директор		Парманов				
Нач.ОИРДиРП		Костик				
Нач. ОИОГД		Ратманов				
Вед. инженер		Кириллова	Масштаб	Дата	Лист	Листов
			1:1000	11.11.2015 г.	2	3